



SVODIDLA PŮDORYS

M 1:200

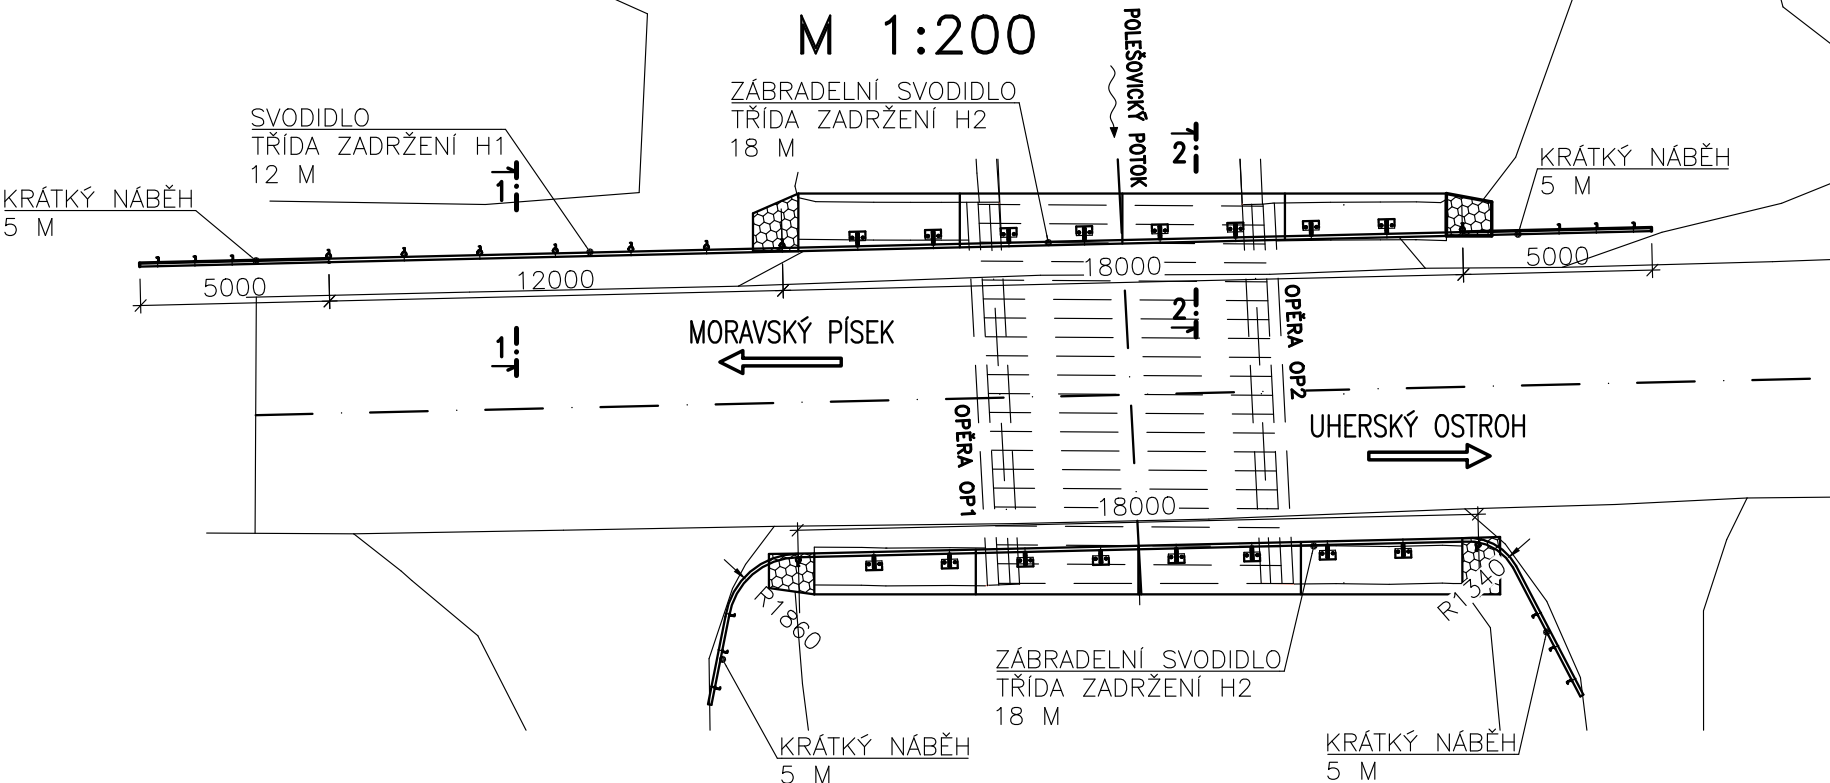


ŘEZ 1-1 PŘÍČNÝ ŘEZ MIMO MOST

M 1:25

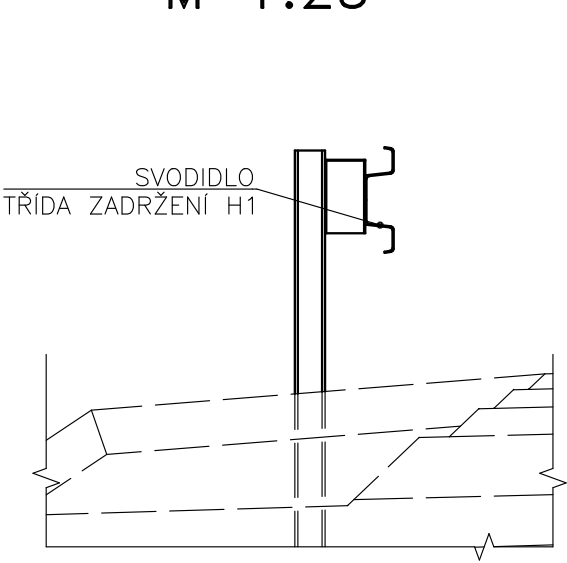

ŘEZ 2-2 PŘÍČNÝ ŘEZ NA MOSTĚ

M 1:25

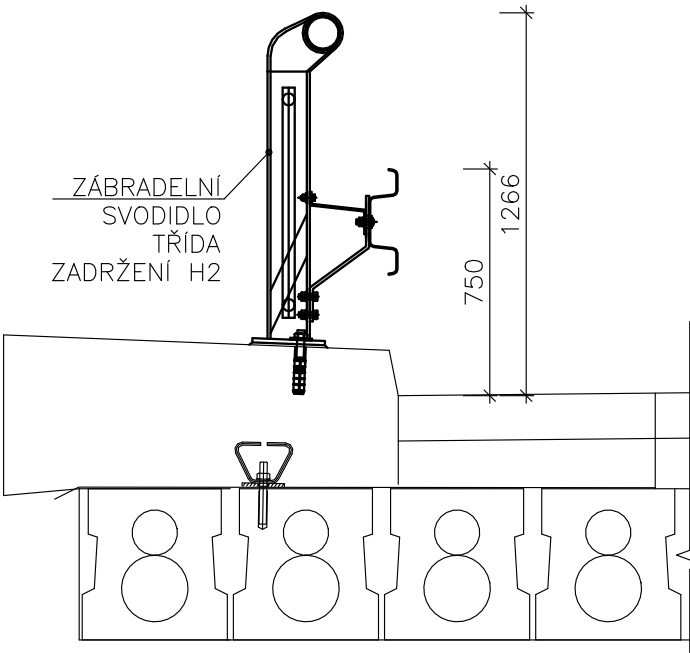

Duševní a průmyslové vlastnictví
PIS PECHAL, s.r.o.
Veškerá práva vyhrazena
Postoupení třetím osobám není dovoleno

ZMĚNA	DATUM	PROVEDL	PODPIS
ZOD. PROJEKTANT	VYPRACOVAL	KONTROLOVAL	
ING. VOJTĚCH KONEČNÝ	ING. VOJTĚCH KONEČNÝ	ING. MIROSLAV LOUČKA	
OBJEDNATEL	SUS JMK		
STAVBA	II/495 Moravský Písek most 495-002		
PŘÍLOHA		SVODIDLA	
		07	

PIS PECHAL, s.r.o.	
Projektové a inženýrské služby	
602 00 BRNO, Lidická 42	
tel: 513 030 460, e-mail: pis@pechal.cz	
DATUM	ŘÍJEN 2024
KRAJ	JIHOMORAVSKÝ
STUPEŇ	TP
OKRES	HODONÍN
ČÍS.ZAK.	P24025
OBEC	MOR.PÍSEK
MĚŘÍTKO	1:25, 1:200
FORMÁT	3xA4
ČÍS.PŘÍLOHY	ČÍS.PARÉ