SO01-1NP

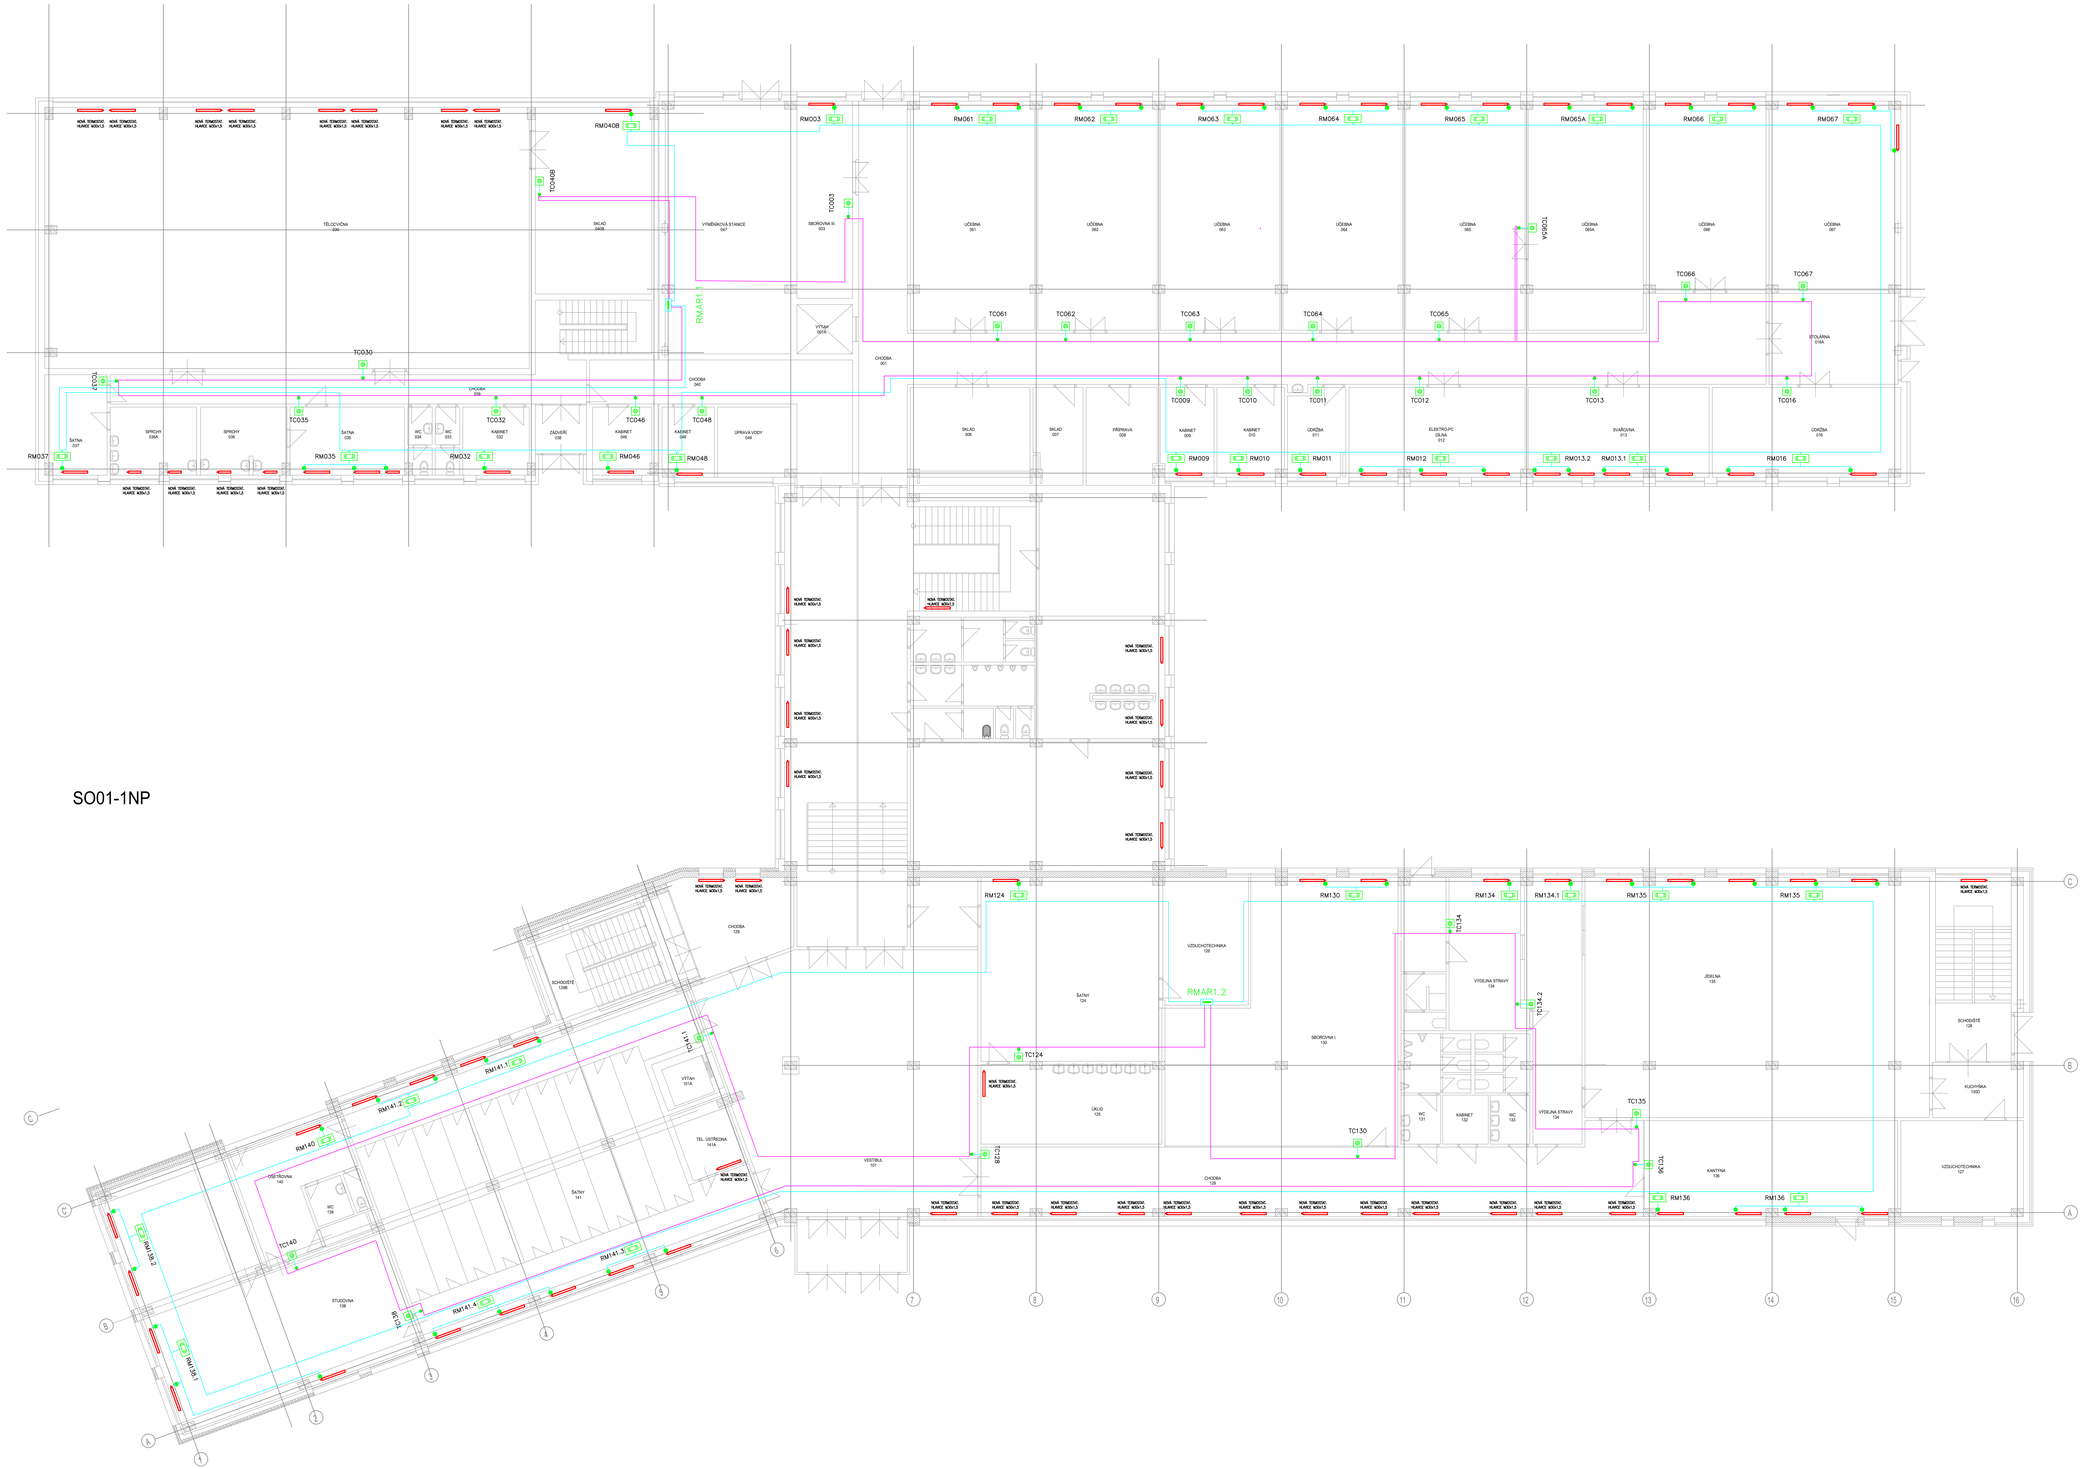

TCxxx — PROSTOROVÝ OVLADAČ, DISPEJ, KOREKCE ŽÁDANÉ TEPLOTY KOMUNIKACE MODBUS

RMxxx — RELÉOVÝ MODUL, 1xDO, 1xDI, KOMUNIKACE MODBUS

RMARXX — DDC REGULÁTOR, DISPLEJ, KOMUNIKACE MODBUS, WEB SERVER, ETHERNET

ZADAVATEL	Střední průmyslová škola Brno, Purkyňova příspěvková organizace, Purkyňova 97, 612 00 Brno			GENERÁLNÍ PROJEKTANT	CERGOENERGY
PROJEKT	Rekonstrukce výměníku SPŠ Purkyňova - zpracování projektové dokumentace				
OBJEKT - ČÁST	SO 02 IRC REGULACE			ZAKÁZKA ČÍSLO	235Z079
PROFESE - UCELENÁ ČÁST	D.1.4.d - MaR			PROJEKTANT UCELENÉ ČÁSTI	MAR DESIGN
STUPEŇ DOKUMENTACE	DOKUMENTACE PRO PROVÁDĚNÍ STAVBY				
ZODPOVĚDNÝ PROJEKTANT:	ING. PETR STUDNIČKA				
KONTROLOVAL:	ING. PETR STUDNIČKA				
VYPRACOVAL:	STANISLAV GAJDLER				
NÁZEV VÝKRESU :	Půdorys 1.NP				
ČÍSLO DOKUMENTU	MĚŘÍTKO	REVIZE	DATUM		PARÉ Č.
D.1.4.d-02	-	00	2024-01		