




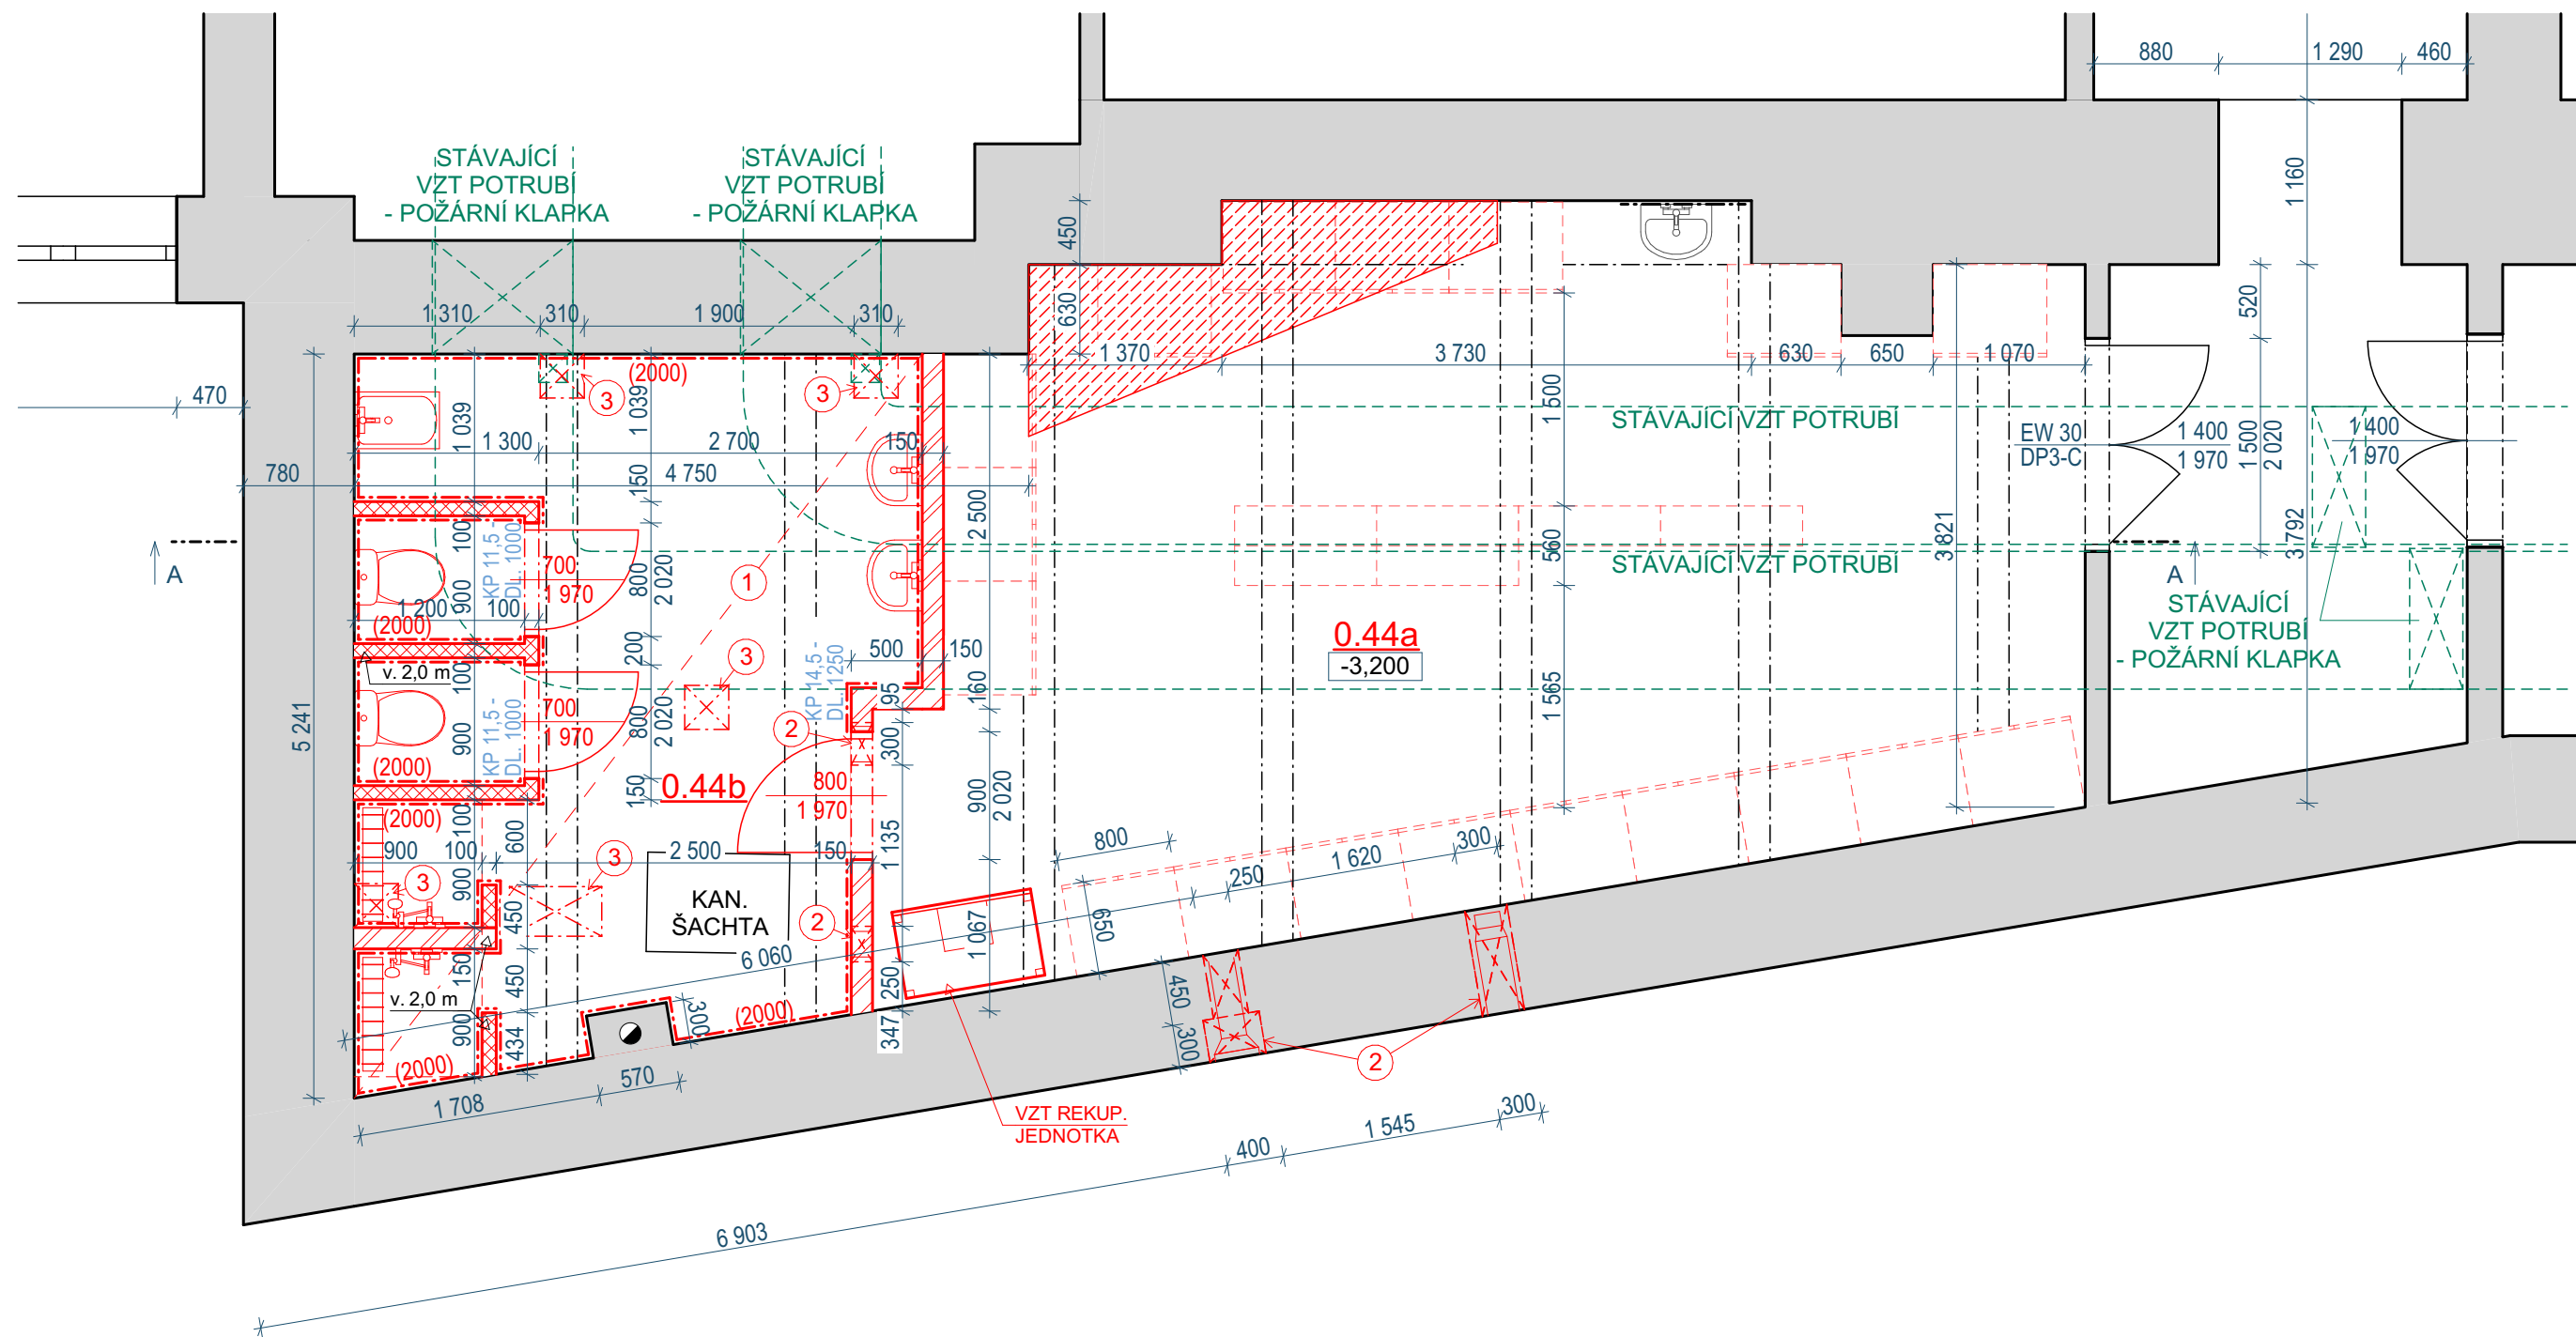

Půdorys 1.NP - nový stav



LEGENDA MATERIÁLŮ

	STÁVAJÍCÍ KONSTRUKCE - ŽELEZOBETONOVÝ SKELET A ZDIVO Z CÍHELNÝCH MATERIÁLŮ
	NOVÉ ZDĚNÉ KONSTRUKCE Z KERAMICKÝCH TVÁRNIC TL. 140 mm BROUŠENÁ, ZDĚNA NA SYSTÉMOVOU MALTU PRO TENKÉ SPÁRY
	NOVÉ ZDĚNÉ KONSTRUKCE Z KERAMICKÝCH TVÁRNIC TL. 80 mm BROUŠENÁ, ZDĚNA NA SYSTÉMOVOU MALTU PRO TENKÉ SPÁRY
	ZAPRAVENÍ PODLAHY PO BOURACÍCH PRACÍCH POMOCÍ BETONOVÉ MAZANINY

LEGENDA MÍSTNOSTÍ

Č.	NÁZEV MÍSTNOSTI	PLOCHA	NÁŠLAPNÁ VRSTVA	ÚPRAVA ZDÍ
0.44a	Šatna	38,17	Keramická dlažba	Keramický obklad v. 2,0 m
0.44b	Hygienické zázemí	17,66	Keramická dlažba	Omyvatelná barva v. 2,0 m
		55,83 m²		

POZNÁMKA

1 - SDK PODHLED VE VÝŠCE 2,1 m NAD PODLAHOU, ZAVĚŠENÝ NA STÁVAJÍCÍ STROP, SDK DO VLHKÉHO PROSTŘEDÍ. PODHLED BUDE PROVEDEN PO PROVEDENÍ VŠECH INSTALACÍ.


2 - OTVORY PRO PRŮCHOD VZDUCHOTECHNIKY. POŽADAVKY NA ZHOTOVENÍ OTVORŮ UPŘESNÍ DODAVATEL VZDUCHOTECHNIKY. STŘED OTVORŮ CCA 435 mm POD STÁVAJÍCÍM STROPEM. PO PROVEDENÍ ROZVODŮ VZDUCHOTECHNIKY BUDOU STAVEBNÍ OTVORY ZAPRAVENY.


3 - REVIZNÍ DVÍŘKA DO SDK - VELIKOST A UMÍSTĚNÍ PROVĚŘÍ A UPŘESNÍ MONTÉR VZT.

- 200 x 200 mm - 2 ks
- 300 x 300 mm - 2 ks
- 600 x 300 mm - 1 ks

- BOURACÍ PRÁCE PRO KANALIZACI A VODU BUDOU PROVEDENY DLE ČÁSTI DOKUMENTACE D.1.4.1 ZDRAVOTECHNIKA

- PODLAHA PO BOURACÍCH PRACÍCH BUDE PŘED POLOŽENÍ DLAŽBY VYSRAVENA

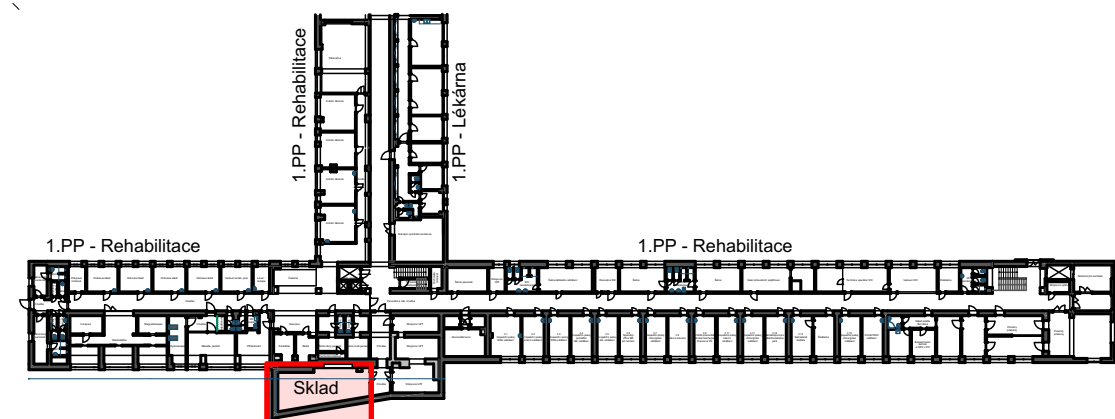

Projektant	Ing. L. Nedúchalová				
Zodp. proj.	Ing. F. Koliba				
Měst. úřad	Hodonín	Stavební úřad	Hodonín		
Investor	Nemocnice TGM Hodonín, příspěvková organizace, Purkyňova 2731/11, 695 01 Hodonín				
Akce	Nemocnice Hodonín - šatny			Jarní 3448/2 695 01 Hodonín IČO: 29221714	
				DíČ: CZ29221714	
				Datum	04/2024
				Dokumentace	DSP
				Formát	297 x 630
				Měřítko	1:50
	D.1.1 Architektonicko stavební řešení				
Obsah	Půdorys 1.NP - nový stav				Číslo výkresu 2