

Půdorys


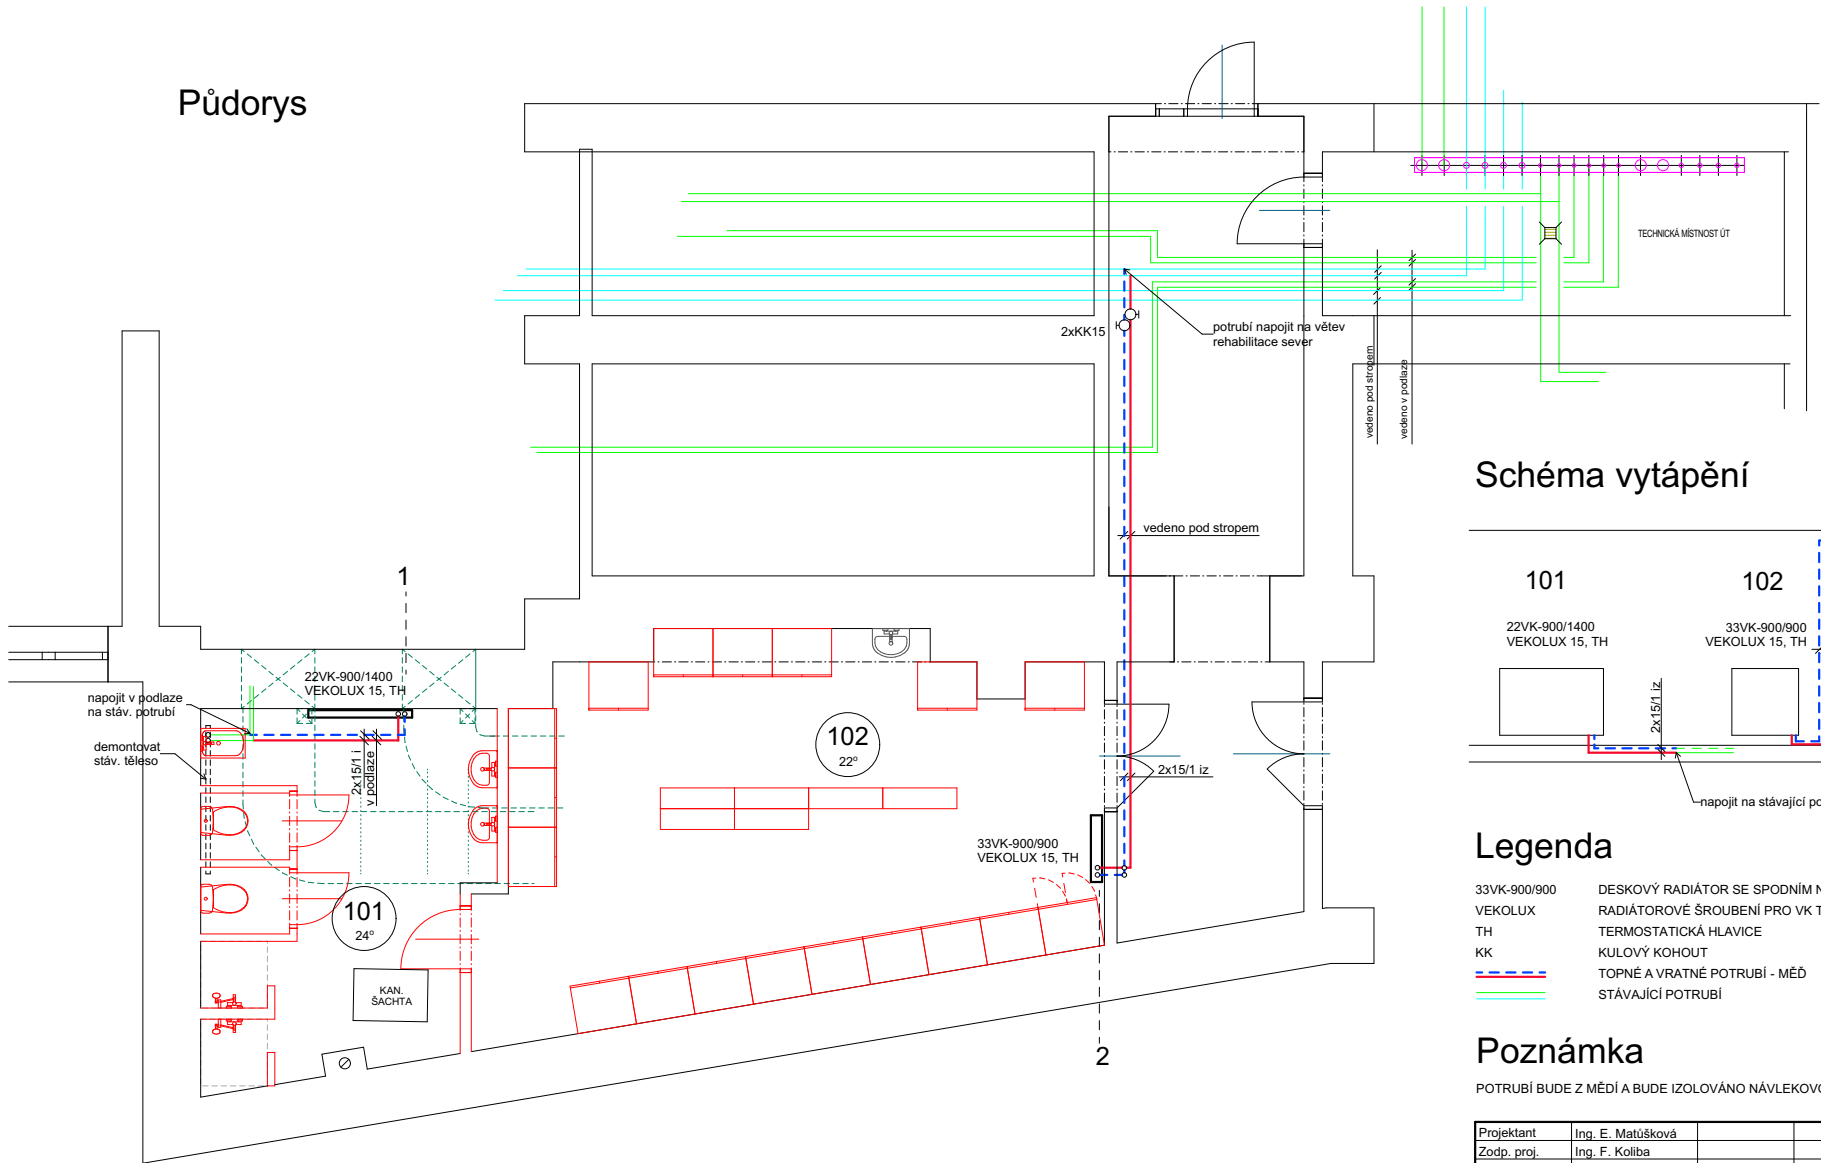


Schéma vytápění

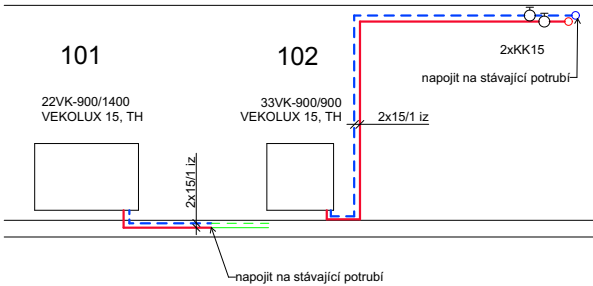

Legenda

- 33VK-900/900 DESKOVÝ RADIÁTOR SE SPODNÍM NAPOJENÍM
- VEKOLUX RADIÁTOROVÉ ŠROUBENÍ PRO VK TĚLESA
- TH TERMOSTATICKÁ HLAVICE
- KK KULOVÝ KOHOUT
- TOPNÉ A VRATNÉ POTRUBÍ - MĚĎ
- STÁVAJÍCÍ POTRUBÍ

Poznámka

POTRUBÍ BUDE Z MĚDÍ A BUDE IZOLOVÁNO NÁVLEKOVOU IZOLACÍ TL. 9 mm

Projektant	Ing. E. Matúšková			Jarní 3448/2 695 01 Hodonín IČO: 29221714 DIČ: CZ29221714	
Zodp. proj.	Ing. F. Koliba				
Měst. úřad	Hodonín	Stavební úřad	Hodonín		
Investor	Nemocnice TGM Hodonín, příspěvková organizace, Purkyňova 2731/11, 695 01 Hodonín				
Akce	Nemocnice Hodonín - šatny 1.4.2 Vytápění			Datum	04/2024
Obsah				Dokumentace	DSP
				Formát	3 A4
				Měřítko	1:50
	Půdorys, schéma vytápění			Číslo výkresu	01