
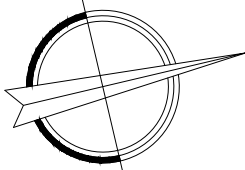
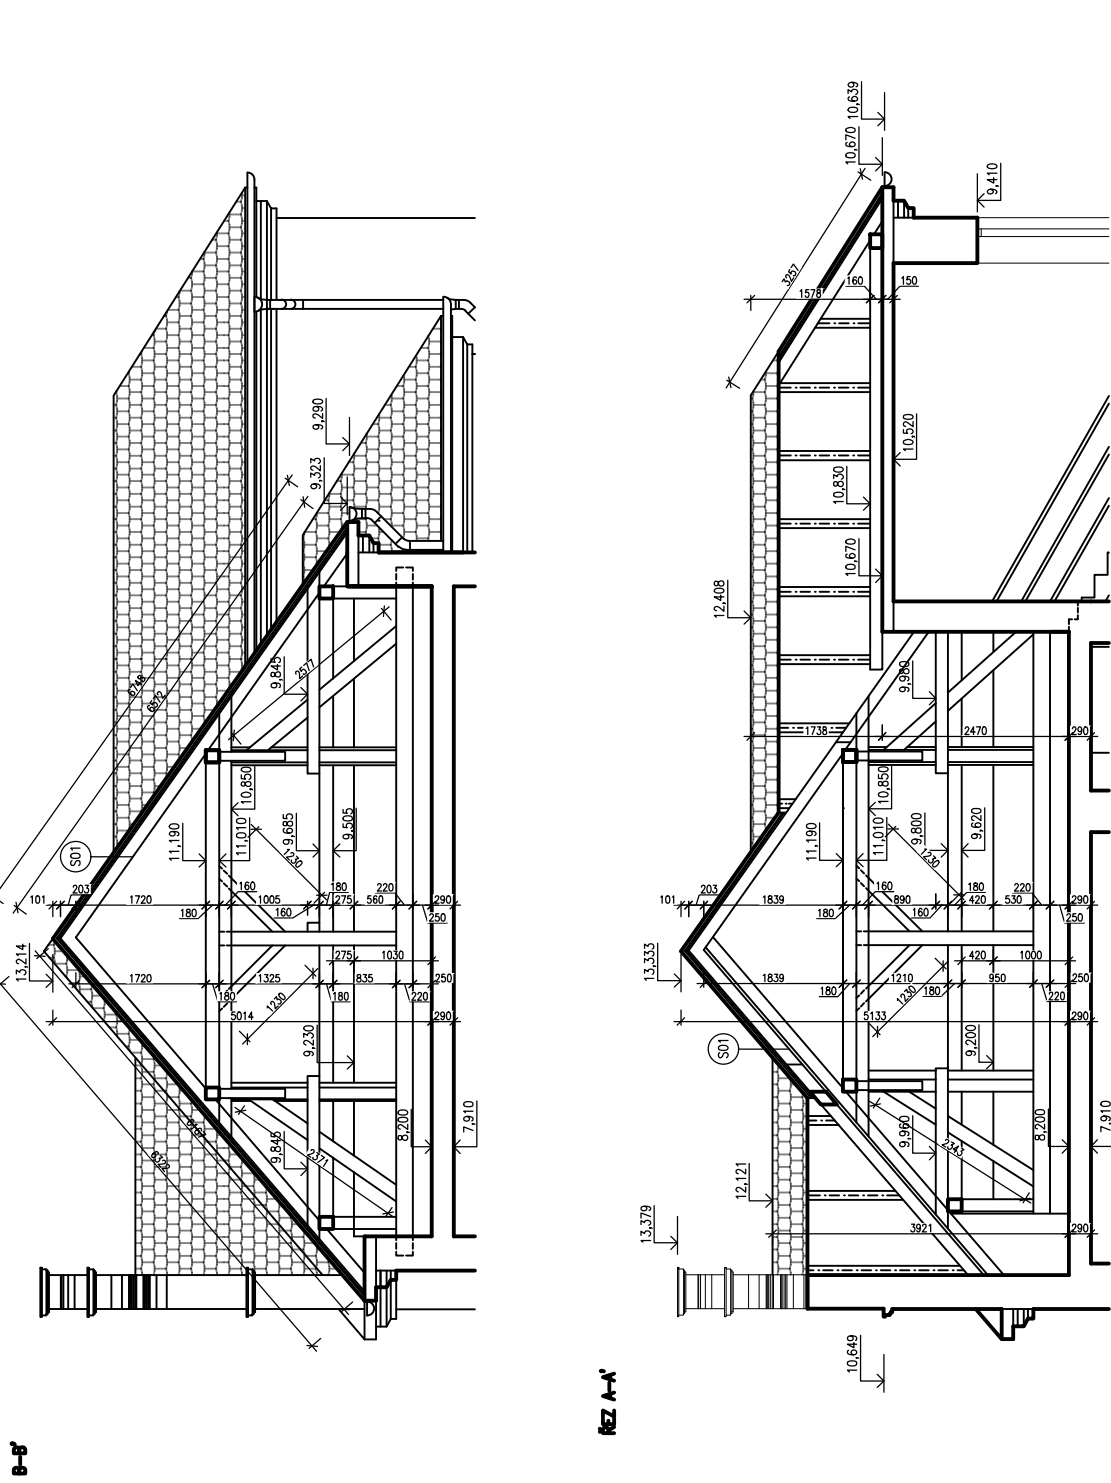


STÁVAJÍCÍ STAV – KROV – PŮDORYSY, ŘEZY

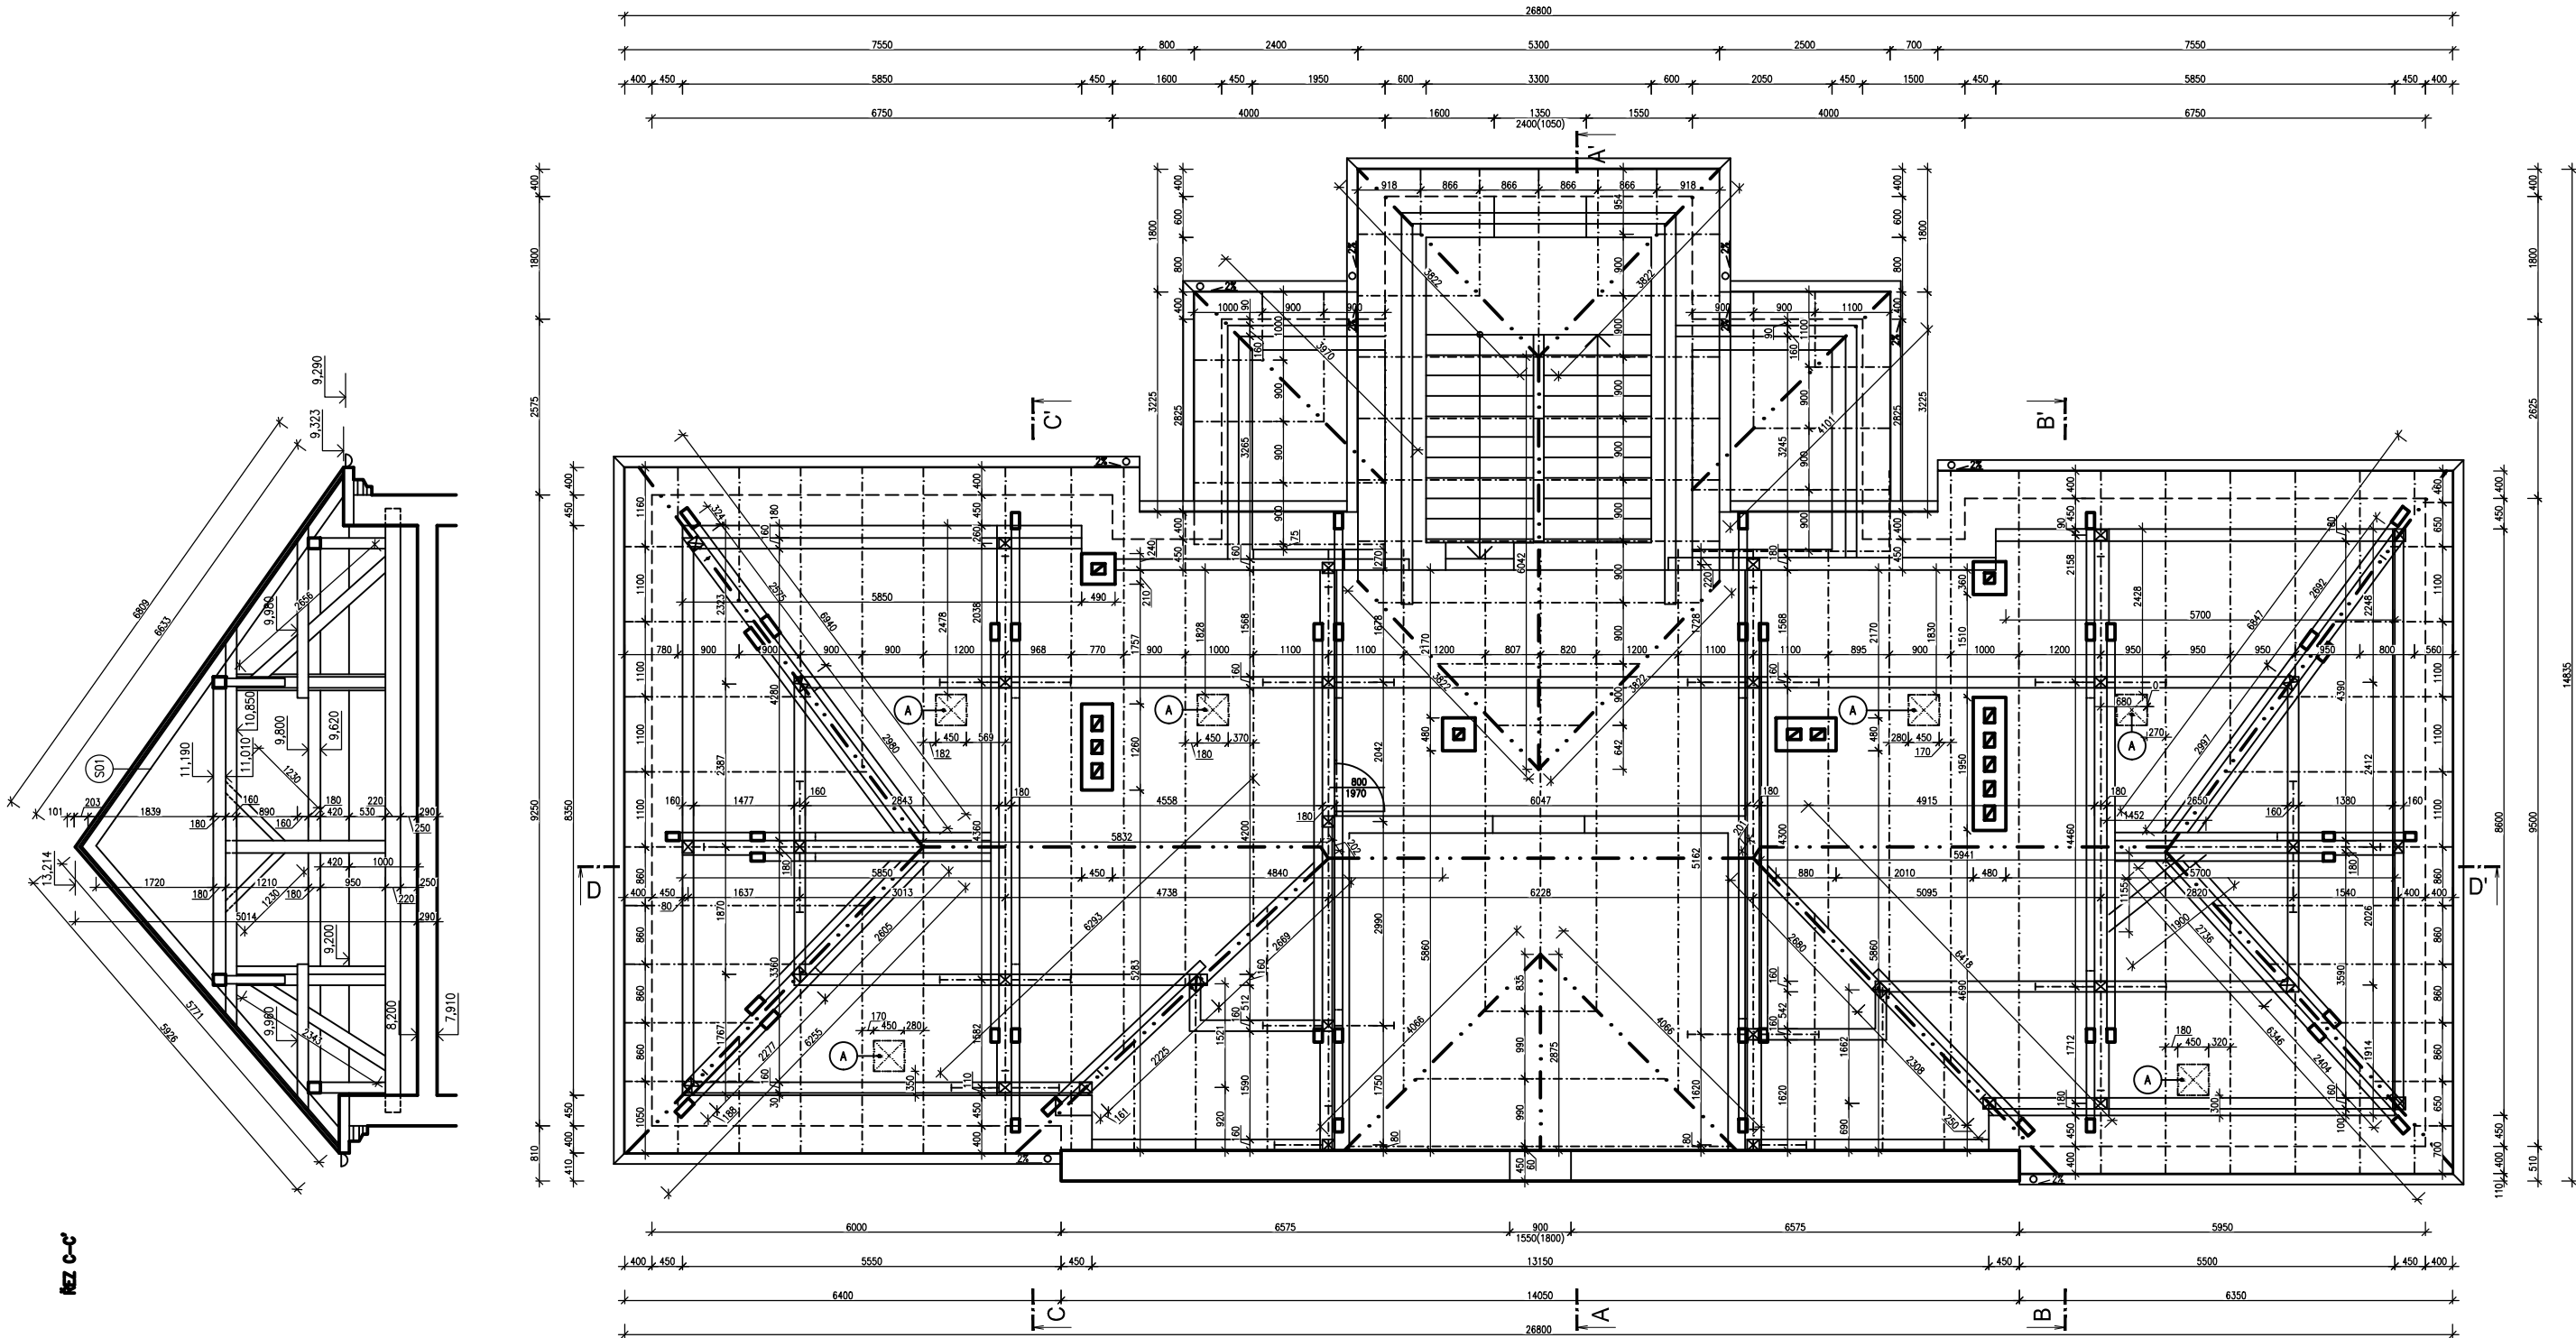

LEGENDA MATERIÁLŮ:

STÁVAJÍCÍ KONSTRUKCE

POZNÁMKY:

A STÁVAJÍCÍ STŘEŠNÍ VÝLEZ

VÝPIS SKLADEB STŘECH:

KROV – STŘEŠNÍ PLÁŠŤ – STÁVAJÍCÍ STAV
HYDROIZOLAČNÍ VRSTVA – SKLADANÁ PÁLENÁ STŘEŠNÍ KRYTINA, BARVA ČERVENÁ
STŘEŠNÍ LATĚ 20/50, TL. 50mm
DŘEVĚNÝ ZÁKLOP, TL. 20mm
NOSNÁ KONSTRUKCE – KROKVE 120/180mm

0,000 = CHODBA 1.NP

Tento projekt je vypracován na úrovni dokumentace pro společné povolení stavby. Informace z tohoto dokumentu mohou být použity jen v souvislosti s tímto projektem, který slouží pro společné povolení stavby. Informace na tomto dokumentu nemohou být v žádném případě svévolně pozměněny, doplňovány nebo odstraňovány. V případě, že bude nutné provést jakékoli změny v tomto dokumentu, jediným autorizovaným subjektem k těmto úkolům je firma AV ATELIER. Žádné prvky, data a jiné informace z této dokumentace nemohou být kopírovány nebo použity pro jiné projekty bez výslovného souhlasu firmy AV ATELIER.

Zodpovědný projektant:		Vedoucí projektant	Kreslil:	<div>AVATELIER stavební projekce Hybešova 54 680 01 Boskovice IČO: 605 85 293 DIČ: CZ 7105283746 mob: 608/87 77 88</div>
Ing. Vít Příbyl		Ing. Vít Příbyl	Ing. Jana Zachovalová	
ČKAIT-1004096				
Investor: Střední škola Slavkov - Austerlitz, příspěvková organizace, Tyršova 479, 684 01 Slavkov u Brna Název akce:				
Střecha ředitelství školy - havarijný stav				
Kat. území: SLAVKOV U BRNA, okr. Vyškov, parc.č. 8				
STÁVAJÍCÍ STAV - KROV - PŮDORYS, ŘEZY				
Datum:		01/2025		
Č. zakázky:		03/2025		
Formát:		6 A4		
Stupeň PD:		DSP		
Měřítko:		Číslo výkresu:		
1:100		D.02		