



KATASTRÁLNÍ SITUAČNÍ VÝKRES

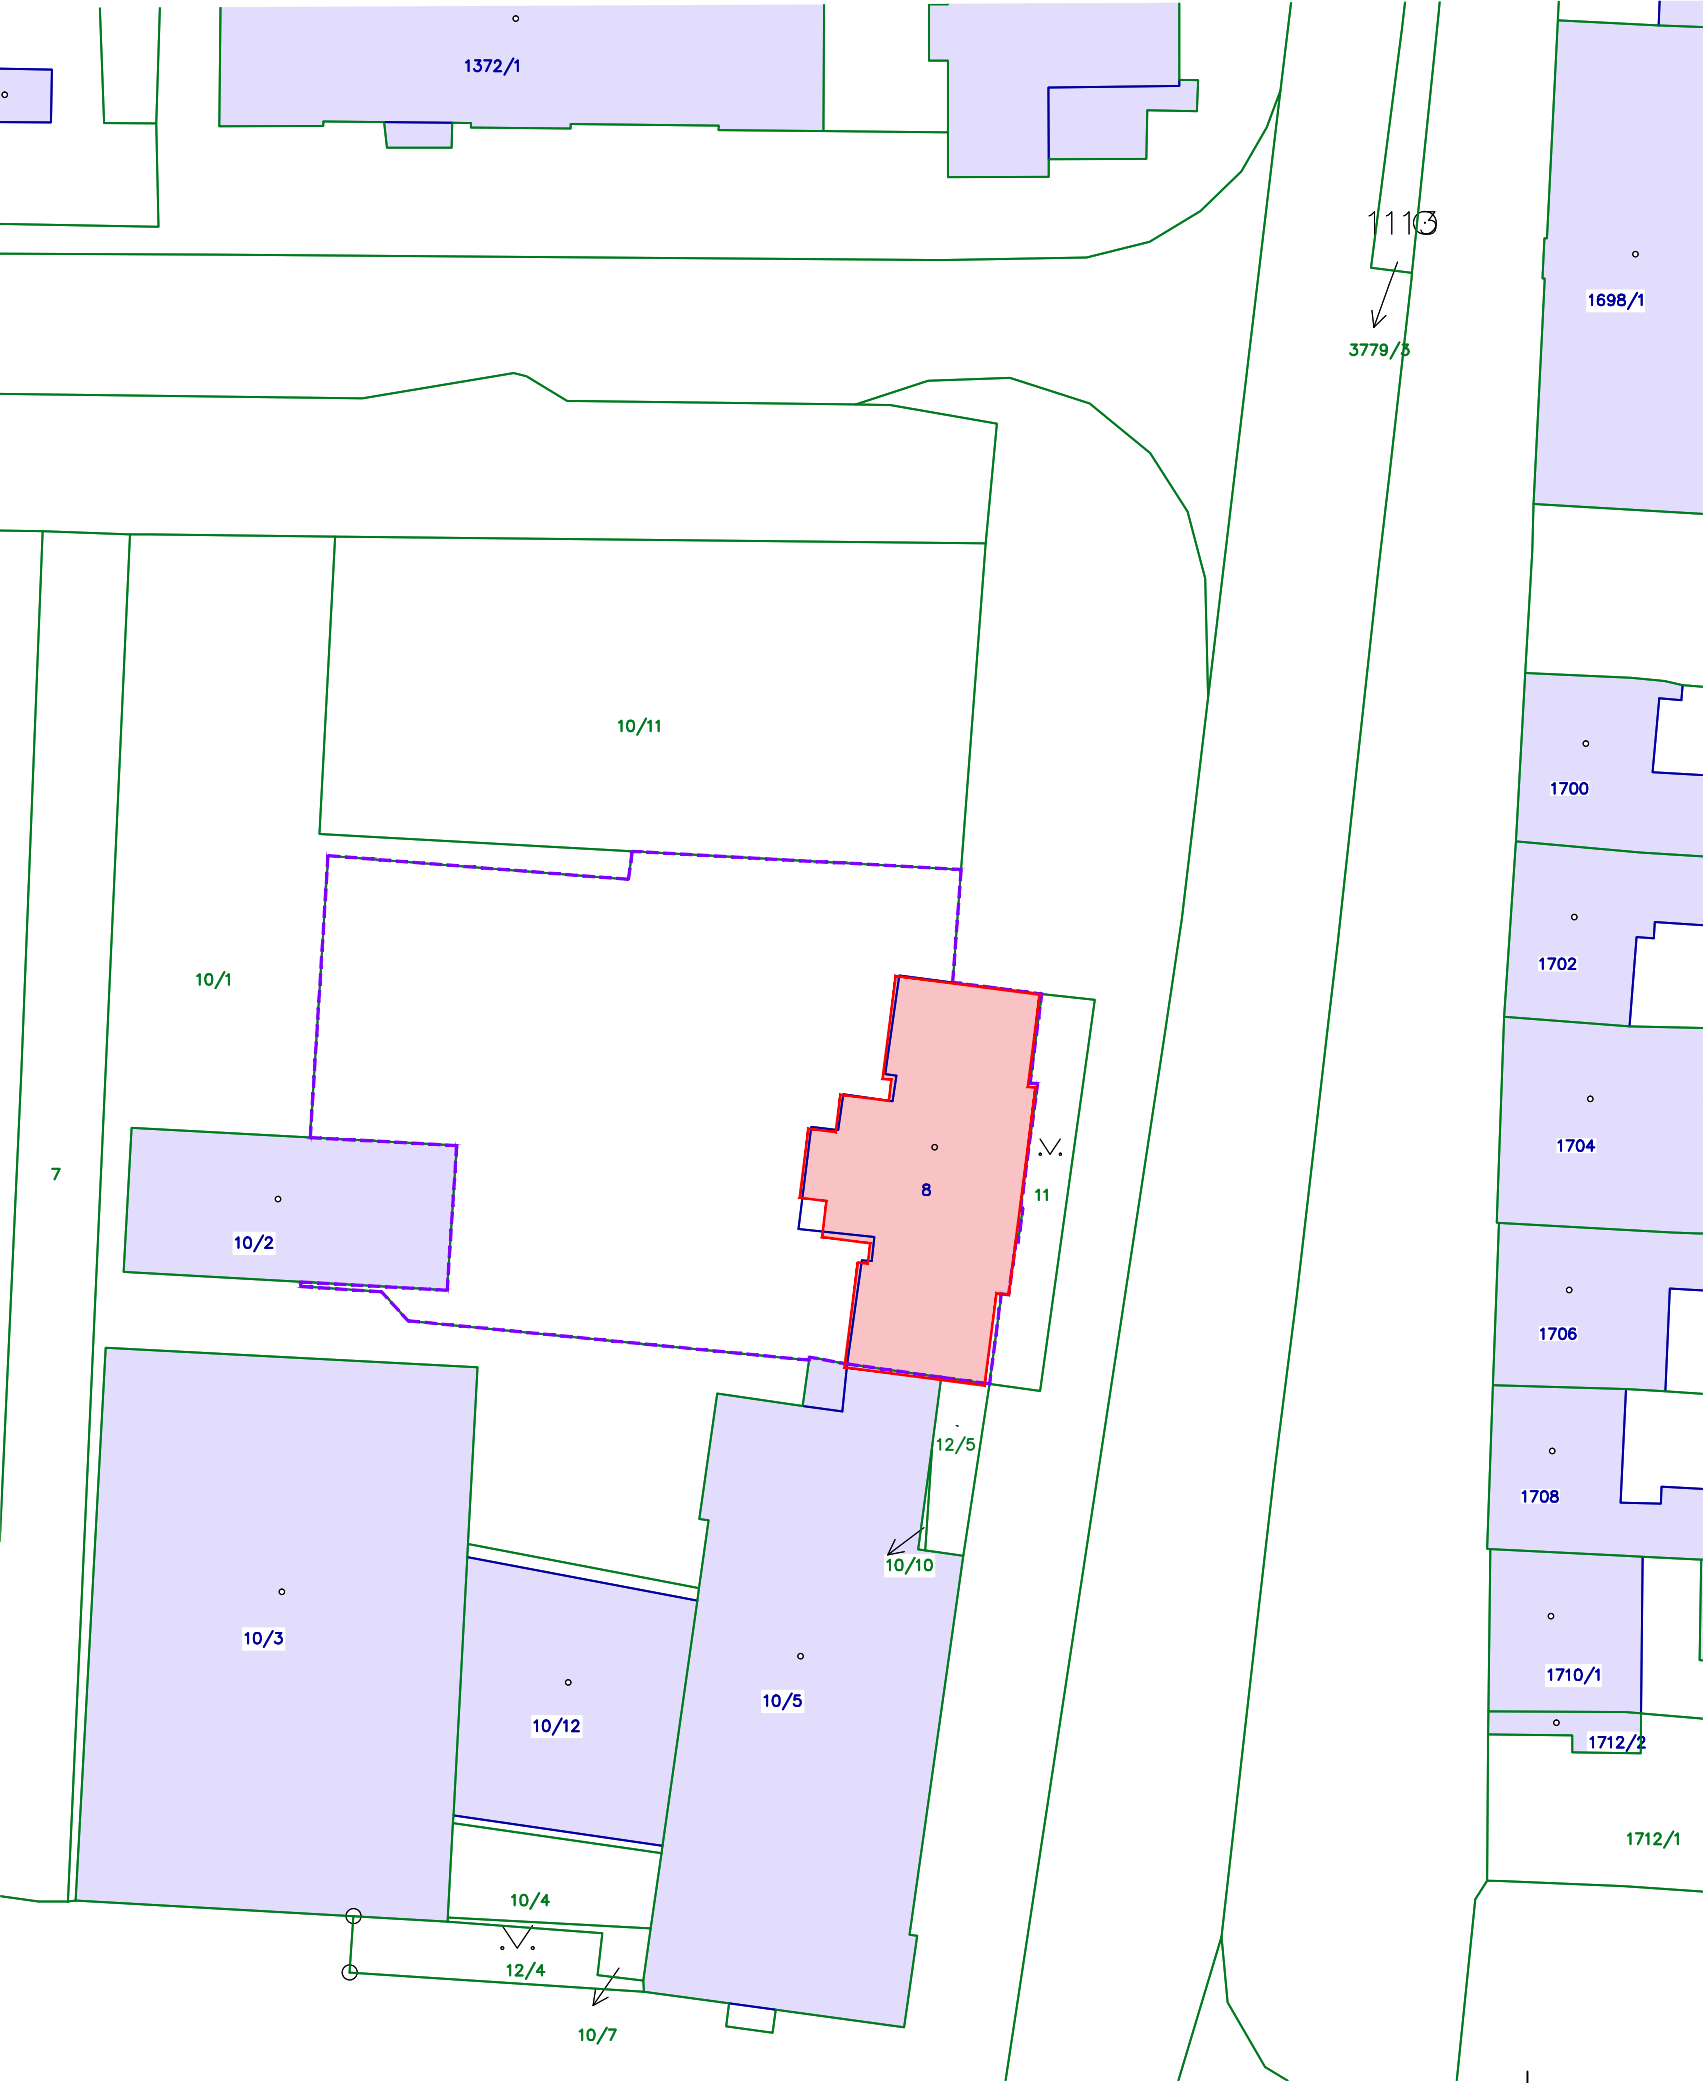

LEGENDA SITUAČE

- STÁVAJÍCÍ HRANICE – POZEMKY
- STÁVAJÍCÍ HRANICE – SLUČKA
- 1196/1 POPIS POZEMKY
- 1158 POPIS POZEMKY STAVEBNÍ
- HLAVNÍ VSTUP DO OBJEKTU
- HRANICE ŘEŠENÉHO ÚZEMÍ
- STÁVAJÍCÍ OBJEKTY
- OBJEKT STŘEDNÍ ŠKOLY SLAVKOV U BRNA

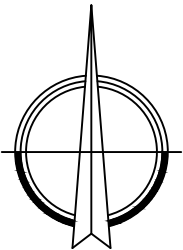

0,000 = CHODBA 1.NP

Tento projekt je vypracován na úrovni dokumentace pro společné povolení stavby. Informace z tohoto dokumentu mohou být použity jen v souvislosti s tímto projektem, který slouží pro společné povolení stavby. Informace na tomto dokumentu nemohou být v žádném případě svévolně pozměněny, doplňovány nebo odstraňovány. V případě, že bude nutné provést jakékoli změny v tomto dokumentu, jediným autorizovaným subjektem k těmto úkolům je firma AV ATELIER. Žádné prvky, data a jiné informace z této dokumentace nemohou být kopírovány nebo použity pro jiné projekty bez výslovného souhlasu firmy AV ATELIER.

Zodpovědný projektant:		Vedoucí projektant	Kreslil:	<div><div>AVATELIER</div><div>stavební projekce</div><div>Hybešova 54</div><div>680 01 Boskovice</div><div>iČO: 605 85 293 DIČ: CZ 7105283746</div><div>mob: 608/87 77 88</div></div>	
Ing. Vít Příbyl		Ing. Vít Příbyl	Ing. Jana Zachovalová		
ČKAIT-1004096					
Investor: Střední škola Slavkov - Austerlitz, příspěvková organizace, Tyršova 479, 684 01 Slavkov u Brna				Datum:	01/2025
Název akce: Střecha ředitelství školy - havarijní stav				Č. zakázky:	03/2025
Kat. území: SLAVKOV U BRNA, okr. Vyškov, parc.č. 8				Formát:	2 A4
				Stupeň PD:	DSP
KATASTRÁLNÍ SITUAČNÍ VÝKRES				Měřítko: 1:500	Číslo výkresu: C.02