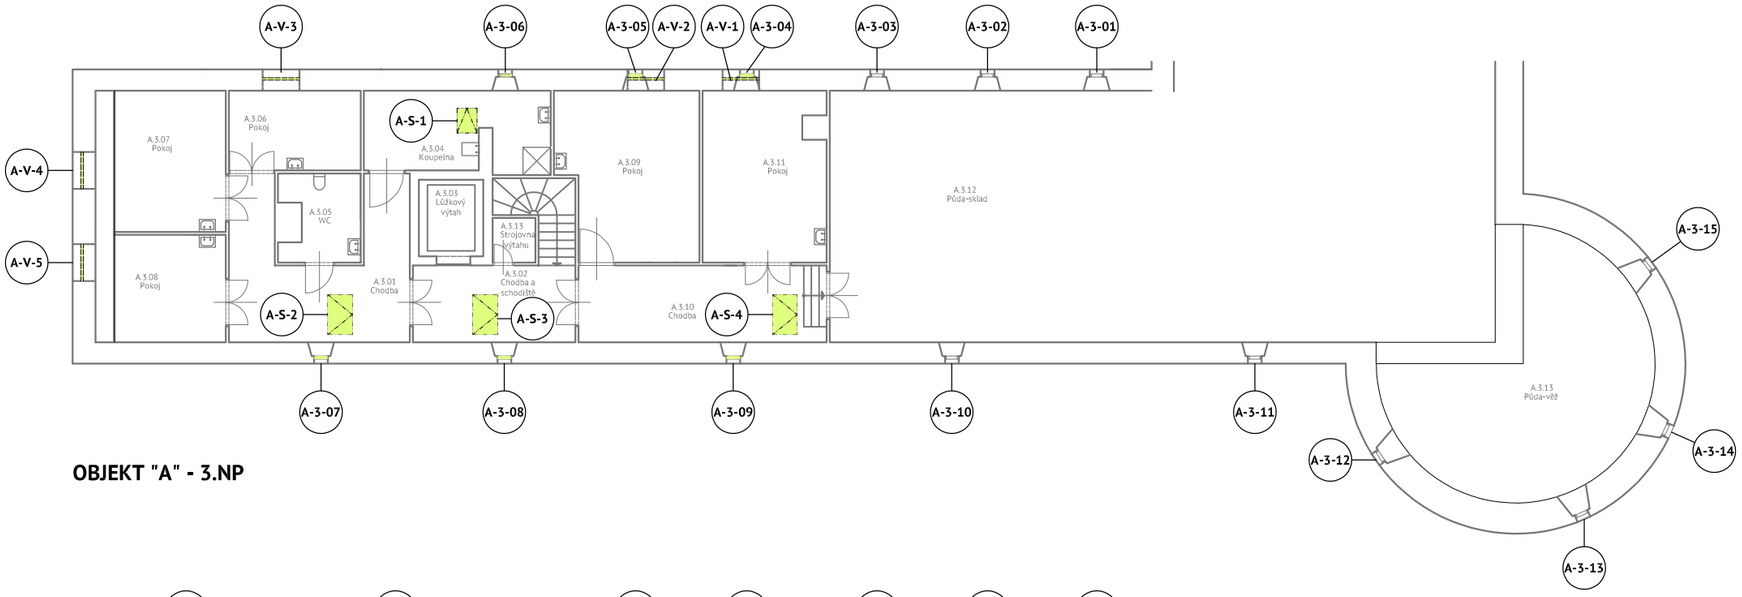

OBJEKT "A" - 3.NP

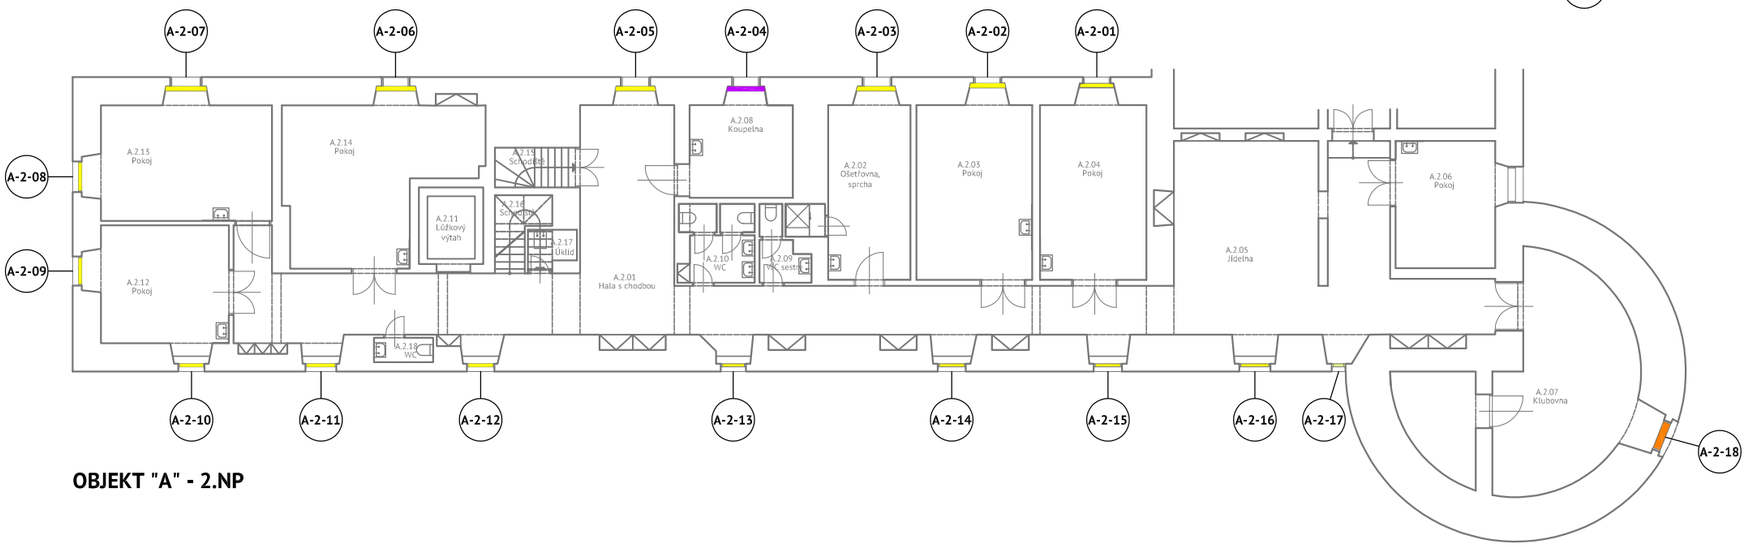

OBJEKT "A" - 2.NP

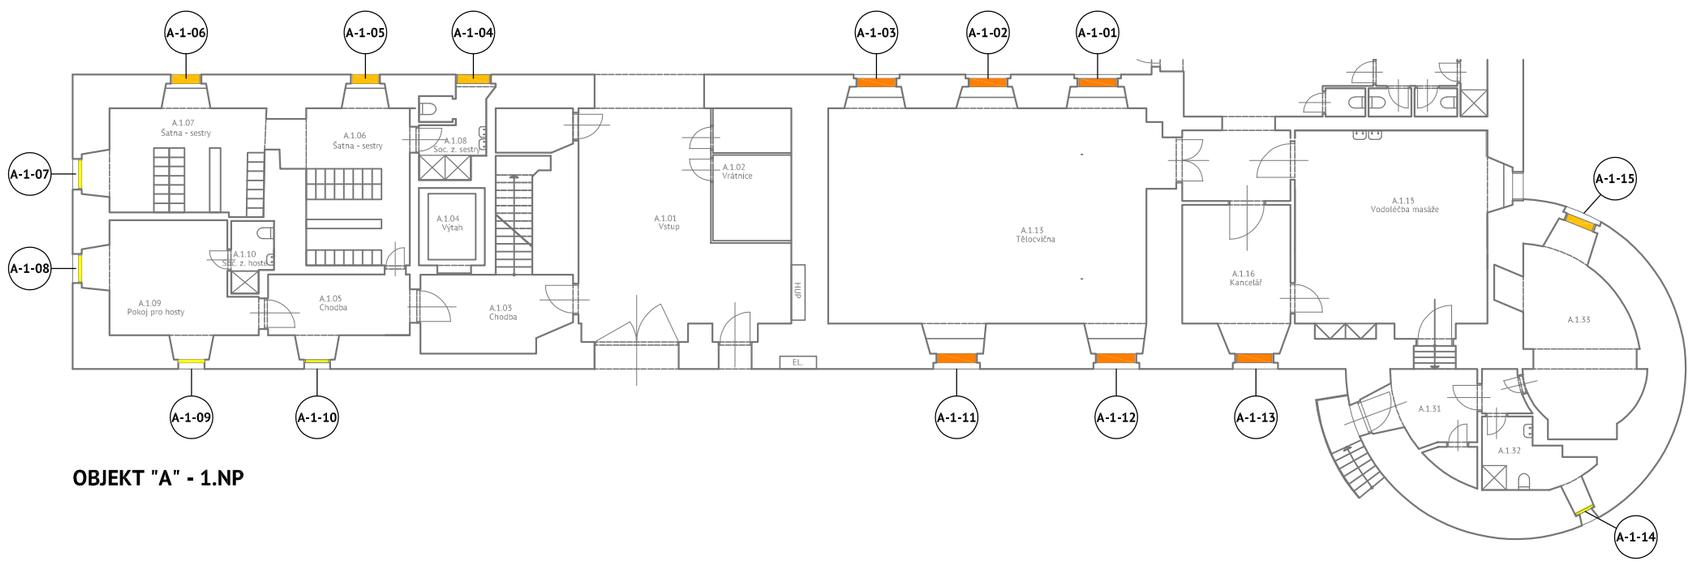

OBJEKT "A" - 1.NP

LEGENDA K BAREVNÉMU VYHODNOCENÍ STAVEBNÍHO VÝVOJE OKENNÍCH VÝPLNÍ

- OBNOVA OBJEKTU DLE TH. HANSENA (1857-1861)
- VÝPLNĚ Z MEZIVÁLEČNÉHO OBDOBÍ (193x)
- VÝPLNĚ Z POVÁLEČNÉHO OBDOBÍ (1949-195x)
- VÝPLNĚ ZE 70. A 80. LET
- VÝPLNĚ Z 90. LET A PŘELOMU TISÍCILETÍ
- NOVÉ VÝPLNĚ

ZÁMEK ČERNÁ HORA
oprava vnějších výplní otvorů
OBJEKT "A" - PŘEDZÁMČÍ

ZAŘAZENÍ DLE VÝVOJE - STÁVAJÍCÍ STAV