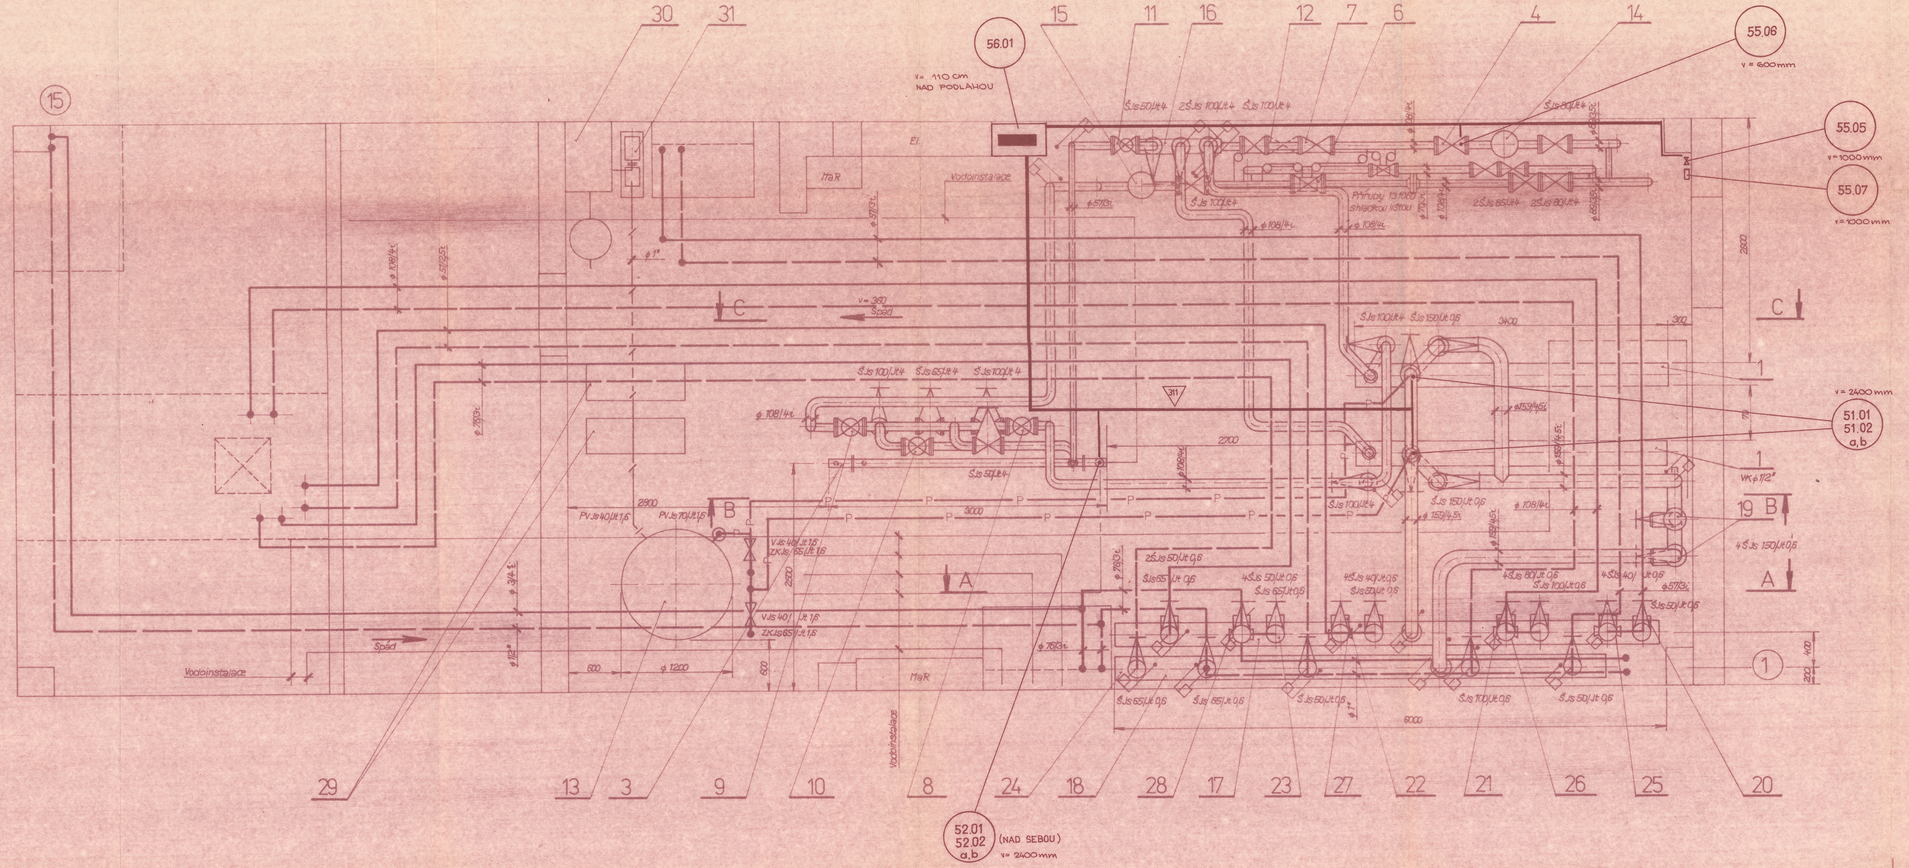


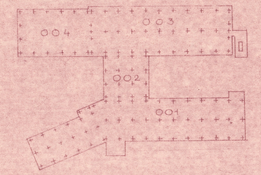


STAVOPROJEKT
krajská projektová a inženýrská organizace
611 55 BRNO, Leninova 79
51

| VED. PROJ. | ZOBP. PROJ. | VYPRACOVAL | KRESLIL | KONTROLOVAL | STAVOPROJEKT KPIO |
|---|---|---|---|---|---|
| Ing. Mikulec | CAHA | CAHA | MATĚJKOVÁ | CAHA | BRNO, SUKOVA 4 |
| | | | | | ATEL V 217 19 |
| INVESTOR TESLA BRNO | | | | | FORMÁT 10 A 4 |
| TESLA BRNO | | | | | DATUM LISTOPAD 81 |
| STŘEDNÍ ODBORNÉ UČILIŠTĚ OBJ. 003 - DÍLNY | | | | | STUPEŇ ÚP, PP |
| | | | | | ZAK. ČÍS. 1080-303-900-07 1080-304-608-03 |
| ZABEZPEČOVACÍ ZAŘÍZENÍ VÝM. STANICE – PUDORYS | | | | | MĚŘÍTKO 1:25 VÝKR. Č. 1453 |