



Interiér přístavby základní školy Kyjov- Za Humny

CELKOVÝ ELABORÁT

Investor: Mateřská a základní škola Kyjov, Za Humny

Studie interiéru

Masarykovo nám. 34, 697 01 Kyjov □ www.projekt11.cz □ autor: ing.arch. Stanislav Uhlík □ tel. 777 7799 60 □ datum: únor 2022

SEZNAM PŘÍLOH

Interiér přístavby základní školy Kyjov, Za Humny

Průvodní zpráva

ČÁST - pedagogicko psychologická poradna

01 m.č. 1 03 - čekárna, chodba

02 m.č. 1 03 - čekárna, chodba

03 m.č. 1.04 - herna

04 m.č. 1.05 - kancelář

05 m.č. 1.06, 1.07 - kancelář, poradna

06 m.č. 1.08, 1.09 - kancelář, poradna

07 m.č. 1.10 - kancelář, poradna

08 m.č. 1.11 - kuchyňka

ČÁST - základní škola

09 m.č. 1.18, 1.19, 1.40 - čekárna, chodba

10 m.č. 1.18, 1.19, 1.40 - čekárna, chodba

11 m.č. 1.21, 1.22 - učebna

12 m.č. 1.21, 1.22, 1.23 - učebna

13 m.č. 1.30,1.29 - ergoterapie, dílna

14 m.č. 1.31, 1.32, 1.33 - kabinet

15 m.č. 1.34 - relaxační místnost, snowzelen

16 m.č. 1.35 - rehabilitace

17 m.č. 1.37, 1.36, 1.38 - cvičný byt

Příloha

Rozpočtové náklady

PRŮVODNÍ ZPRÁVA

1. POUŽITÉ PODKLADY

- prohlídka provozu speciální školy
- prohlídka provozu pedagogicko psychologické poradny
- požadavky zadavatele
- projektová dokumentace

2. PRŮVODNÍ ČÁST

2.1. OBJEDNATEL

Mateřská škola a základní škola Za Humny Kyjov
Příspěvková organizace
Za Humny 3304, 697 01 Kyjov

2.2. ZPRACOVATEL PROJEKTU

Projektční kancelář PROJEKT 11
Projektční a inženýrská činnost
Masarykovonáměs 34
697 01 Kyjov
e-mail: projekt11@seznam.cz <<mailto:projekt11@seznam.cz>>
www.projekt11.cz
Autor: Ing. arch. Stanislav Uhlík

3. POPIS ŘEŠENÉHO STAVEBNÍHO OBJEKTU

3.1 URBANISTICKÝ KONCEPT

Areál mateřské a základní školy je situován na severním okraji města. Pozemek je zpevněný a v současné době není využíván. Pozemek je přímo přístupný z místní komunikace. Přístavba základní školy je situována do dvorní části pozemku školy a je s hlavní budovou spojena bezbariérově krčkem. Přístavba má samostatný vstup s rampou pro vozíčkáře. Před objektem jsou umístěna parkovací stání, která budou sloužit k dočasnému stání pro vyložení a naložení zejména handicapovaných dětí. Pro běžné parkování jsou parkovací místa umístěna vně areálu školy u obslužné komunikace. Před objektem je dostatečná rozptylová plocha.

3.2. ARCHITEKTONICKÝ KONCEPT

Architektonické řešení vychází z konceptu svébytné dominantní architektury protože okolní objekty nevykazují vyšší architektonickou kvalitu a samotný objekt stávající školy je pojat jako funkcionalistická minimalistická architektura. Fasáda objektu je obložena dřevěnými hranoly, které přechází nad střešní rovinu, kde tvoří zábradlí pro terasu, která je upravena pro letní provoz školy a k relaxaci. Protože se jedná ve většině případů o handicapované děti s různými stupni postižení je nutné mít prostor uzavřený a pod dohledem.

3.3 PROSTOROVÉ A PROVOZNÍ USPOŘÁDÁNÍ

Jedná se o přízemní objekt, ve kterém jsou umístěny dva provozy. Hlavní část tvoří provoz školy, kde jsou umístěny třídy pro děti s nejvyšším stupněm postižení. Tyto děti jsou na vozíčkách, proto jsou přesunuty ze současného třetího podlaží do této přízemní přístavby. Dále jsou zde umístěny kabinety, cvičný byt a cvičná dílna a rehabilitace a relaxace, které budou současně sloužit i pro druhý provoz SPC, který je s provozem školy propojeno přes společné zádveří. Tento provoz obsahuje kabinety, kancelář a hernu, která slouží k neformálnímu navázání kontaktu s dětmi.

3.4 . PLOCHY A KAPACITY OBJEKTU

Kapacity:	
Počet žáků	30
Počet zaměstnanců	10
Zastavěná plocha	806,7 m ²
Obestavěný prostor:	3 765,0 m ³

4. TECHNICKÁ ČÁST ŘEŠENÍ INTERIÉRU

4.1. ZÁKLADNÍ KONCEPCE ŘEŠENÍ

Základní ideový koncept vychází ze samotného architektonického řešení objektu, kdy celkový návrh působí minimalisticky. Toto tvarosloví je respektováno i v návrhu interiéru a jeho materiálovém provedení. V maximální výši se uvnitř uplatňují obdobné materiály jako vně objektu, macelek působí jednotně a nekonfliktně. Jednoduchost vychází také z požavku na pohybu dětí v různém stupni postižení. Jednotlivé prostory jsou označeny obrázkovými symboly nebo piktogramy, aby se děti lépe ztotožnily s daným prostorem a dobře se v něm orientovaly.

4.2. TECHNICKÉ ŘEŠENÍ

I když se jedná o dva oddělené provozy, jsou voleny prvky stejného nábytkového vybavení (provozovateli to umožní flexibilně zaměňovat nábytek v případě poškození nebo budoucích odlišných provozních řešení). Oba provozy se se opcky propojují v dominantním nadstandardně proskleném prostoru atria, které osazeno zelení, jež je součástí interiéru.

Převážná většina povrchů stěn je volena v neutrální bílé barvě, která umožní jednoduché malování, unilost je přerušena částmi stěn opatřenými betonovými stěrkami (omyvatelné) a část je opatřena vliessovými omyvatelnými tapetami, tam, kde se předpokládá zvýšený provoz (za přisazenými věšáky, vedle stolů pro žáky...) podlahy jsou rovněž pouze ze dvou hlavních materiálů (velkoplošných dlažeb výzoru pohledového betonu a nebo v kancelářích nebo učebnách vinyl v dekoračním světlém dubu. Rovněž dveře jsou v tomto provedení v chodbách jsou navrženy na celou výšku místnosti s m, že prostor nad 2 m bude ve formě nadsvětlení s čirým prosklením, což umožní snadnou vizuální kontrolu přítomnosti obsazenosti (svícení). Současně prostor získá odlišné měřítko a čitelnější řád.

Samotné nábytkové vybavení je z větší části speciální (např. prvky Kuba, Péťa..) kde není jiná dobrá funkční záměna. Rovněž prvky pro rehabilitaci, rozvoj smyslů, jsou většinou speciální dodávkou s omezeným počtem dodavatelů.

Zbývá část nábytkového vybavení je volena jako dodávka nábytkového řetězce. Několik kusů zejména sedacího nábytku pro děti v čekárnách bude vyrobena jako atyp. Pro snadné nacenění jsou zpracovány vizualizace jednotlivých prostorů, aby zpřesnily představu o požadovaném řešení vybavení.

Velmi náročným a nákladným prostorem je relaxační místnost (Snoezelen), která je navržena v bílém provedení. Navíc je v místnosti navrženo podstropní zvedací zařízení, které umožní snadnější manipulaci s většími hendikepovanými dětmi, aby tuto terapii mohli častěji užívat.


Rozpočtové náklady obsahují položky, které nejsou přímo nábytkovým vybavením, ale jsou pro funkčnost jednotlivých provozů nezbytné.



a



b

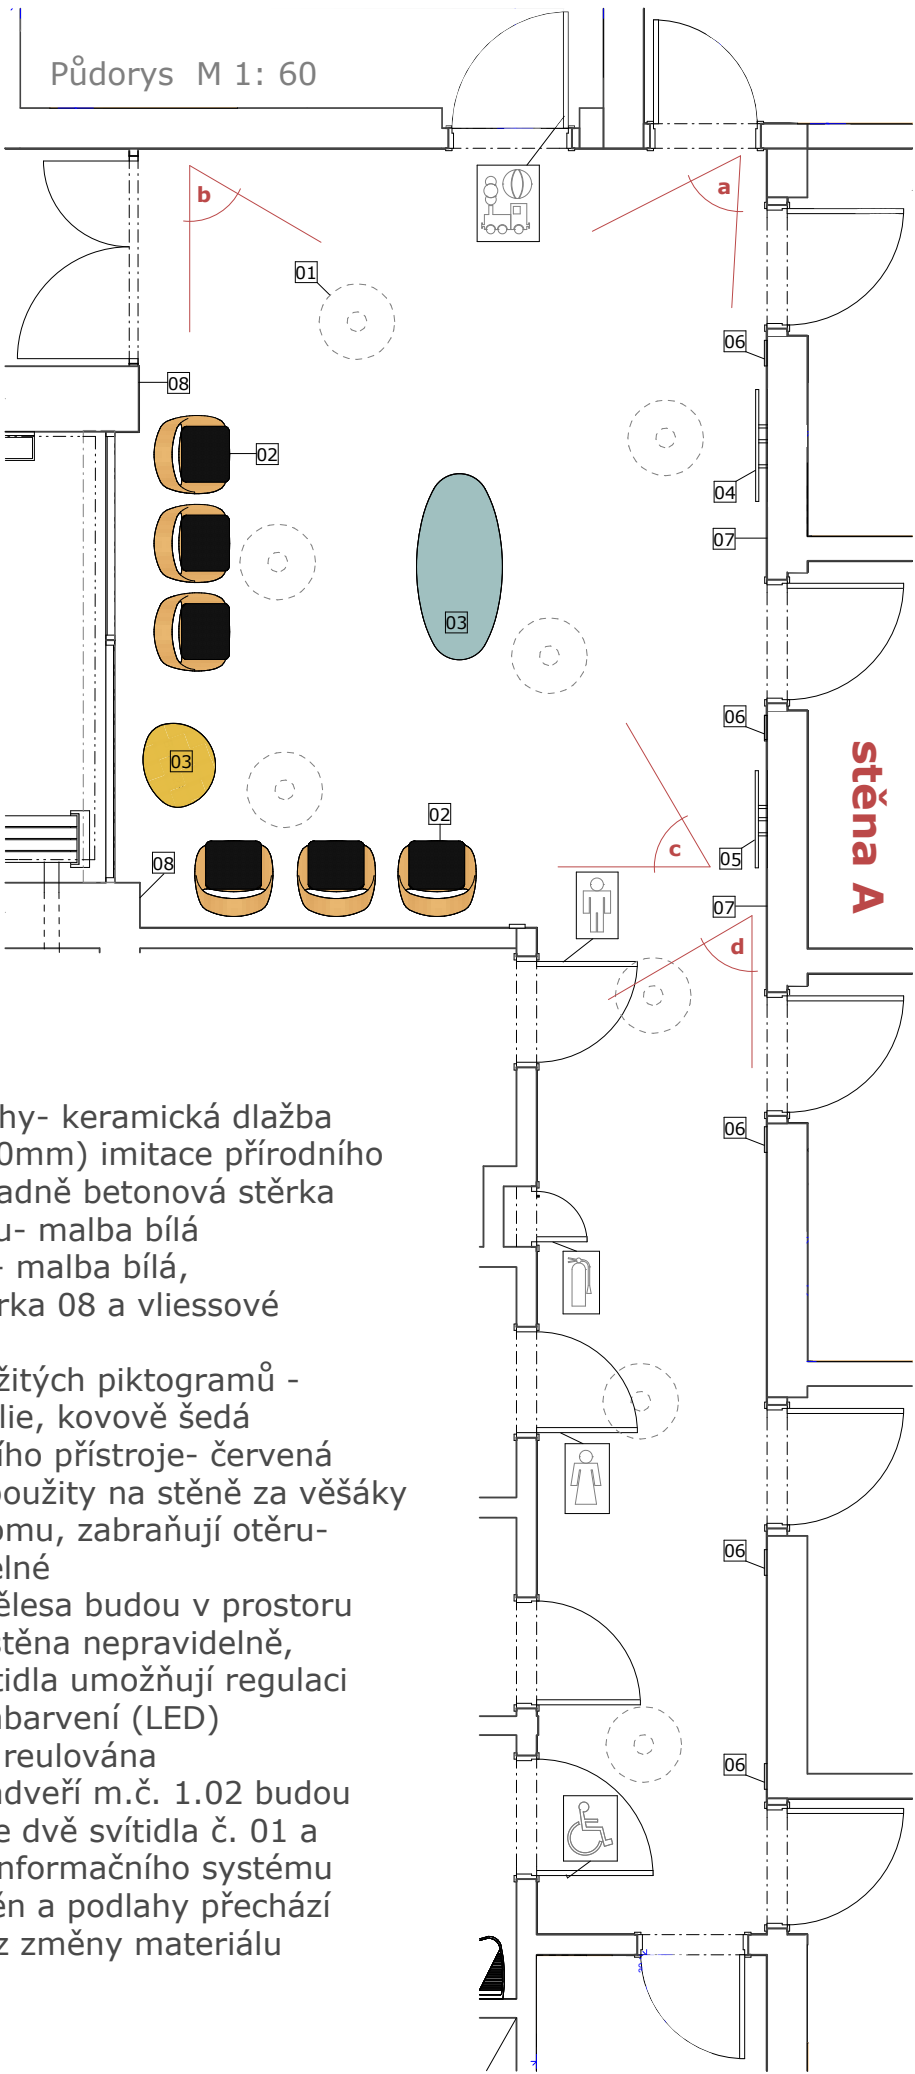


Legenda značek

- 01 Svítidlo závěsné Laureano 18W, bílé, designové 8 ks
- 02 Židle kancelářská OPEN jednací
- 03 sofa atyp, koženka
- 04 věšák nástěnný strom velký - atyp
- 05 věšák nástěnný strom malý- atyp
- 06 Informační systém
- 07 Úprava stěn vliessové tapety
- 08 úprava stěn- betonová stěrka
- 09 Piktogramy

Poznámky:


- povrch podlahy- keramická dlažba (min.600x600mm) imitace přírodního betonu , případně betonová stěrka
- povrch stropu- malba bílá
- povrch stěn - malba bílá, betonová stěrka 08 a vliessové tapety 07
- materiál použitých piktogramů - samolepicí fólie, kovově šedá symbol hasicího přístroje- červená
- tapety jsou použity na stěně za věšáky ve formě stromu, zabraňují otěru- vodoomyvatelné
- osvětlovací tělesa budou v prostoru čekárny umístěna nepravidelně, nahodile, svítidla umožňují regulaci intenzity a zabarvení (LED) svítidel bude reulována
- v prostoru zádveří m.č. 1.02 budou použita pouze dvě svítidla č. 01 a dvě tabulky informačního systému barevnost stěn a podlahy přechází z čekáren bez změny materiálu

Schéma umístění


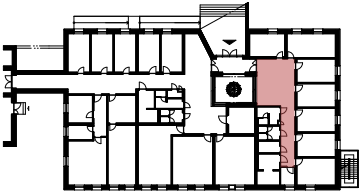




Stěna A

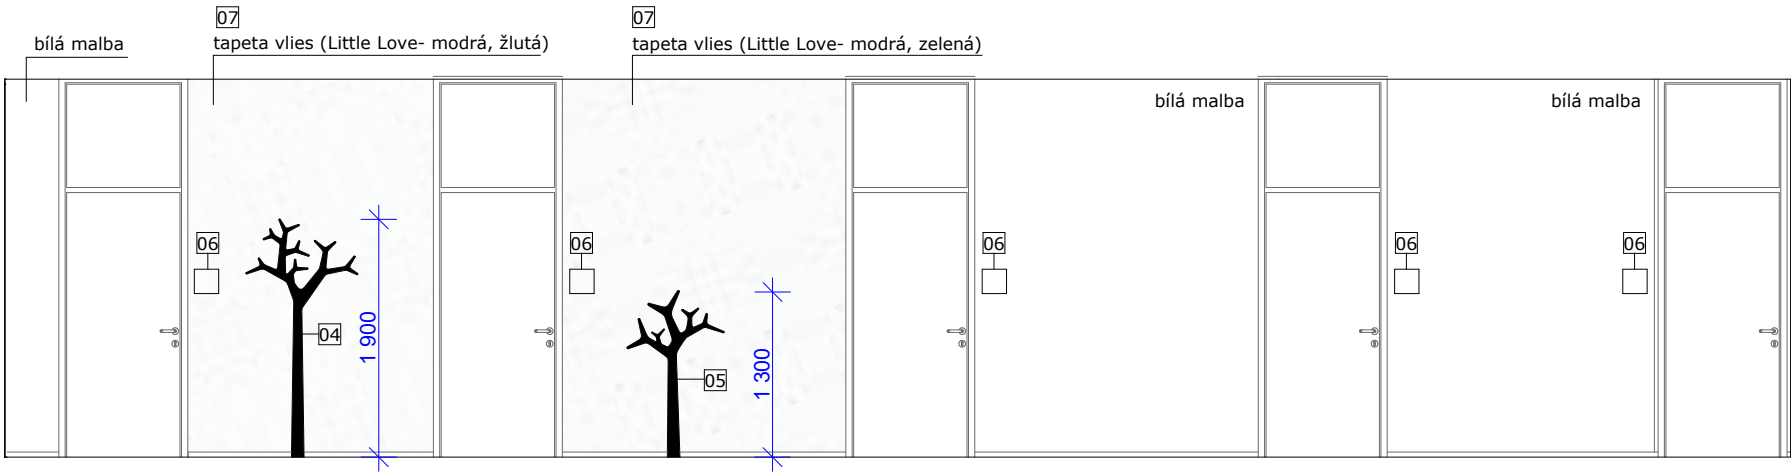


Shcema použitých piktohamů

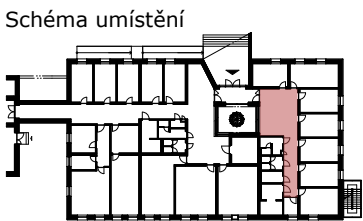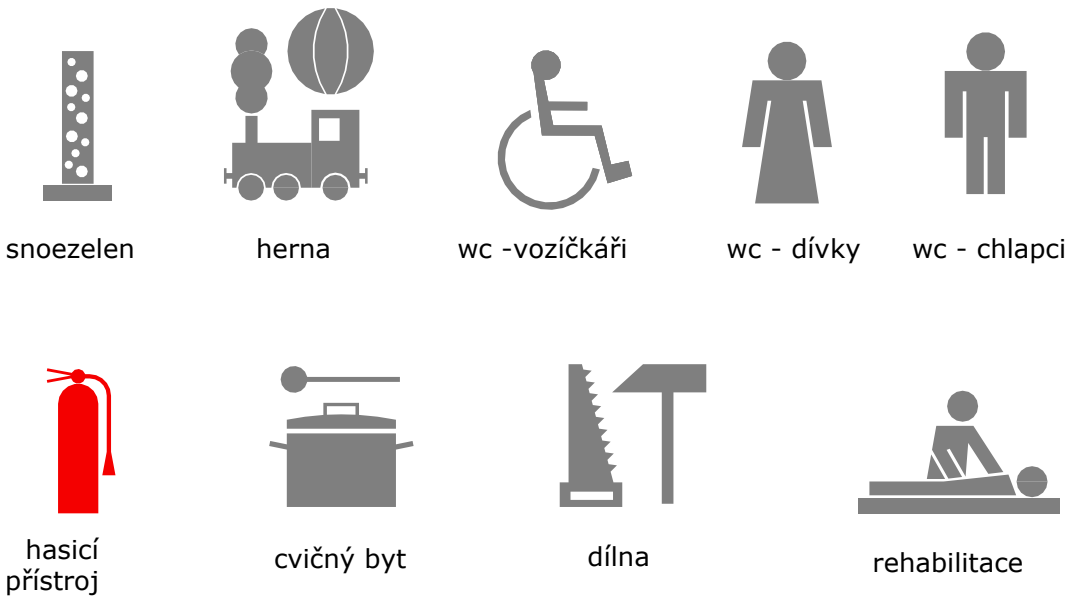



stěna C

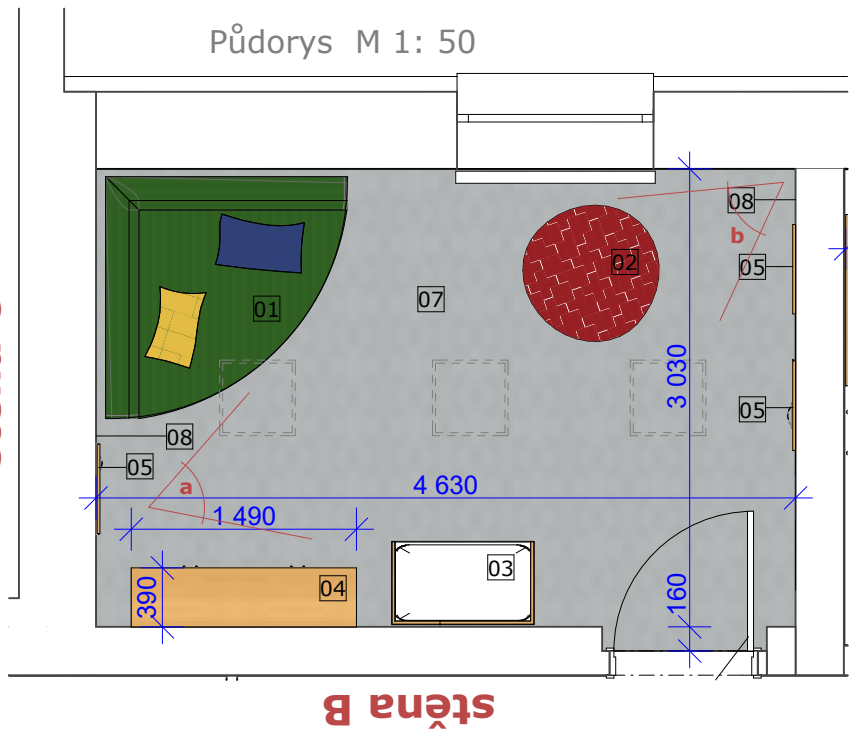


stěna A


Legenda značek

- 01 Odpočinkový roh
- 02 Polohovací vak
- 03 Přebalovací stůl
- 04 Regál otevřený 4x4
- 05 Nástěnné labirinty
- 06 Ergoterapeutické pomůcky
- 07 Zátěžový koberec
- 08 Úprava stěn- tapeta


Stěna A

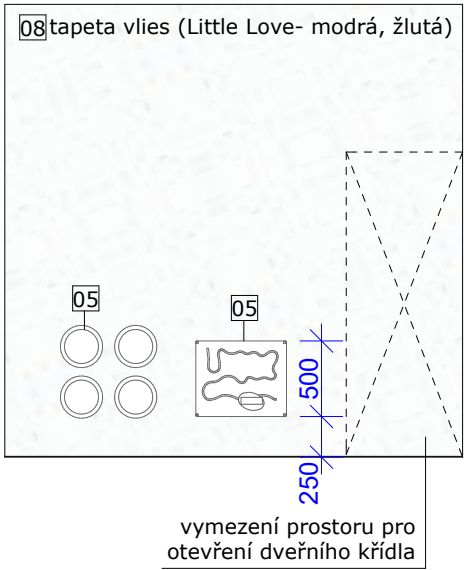

Stěna C

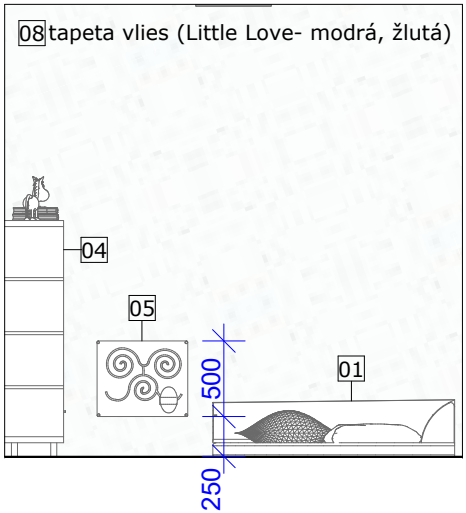


Stěna B

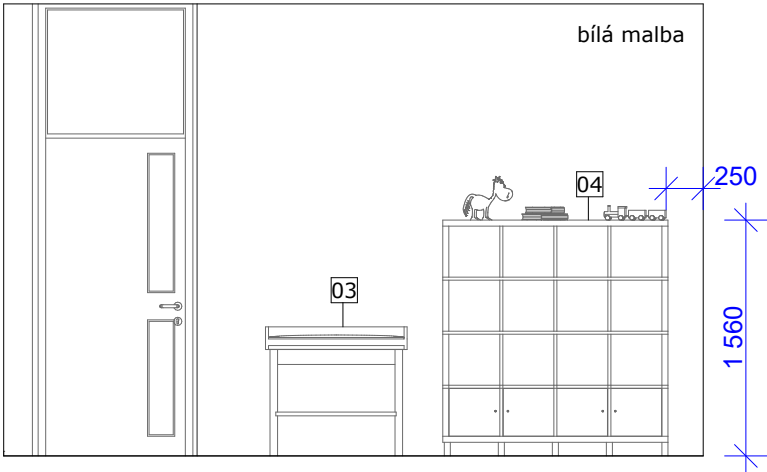


Poznámky:

- vstupní dveře budou obsahovat výplně s čirým zasklením z bezpečnostního skla- umožněn vizuální kontakt a kontrola bez nutnosti rušení
- povrch stropu- malba bílá
- povrch stěn - malba bílá, a vliessové tapety 08- omyvatelné


Schéma umístění

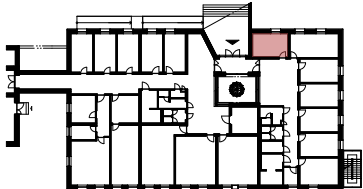

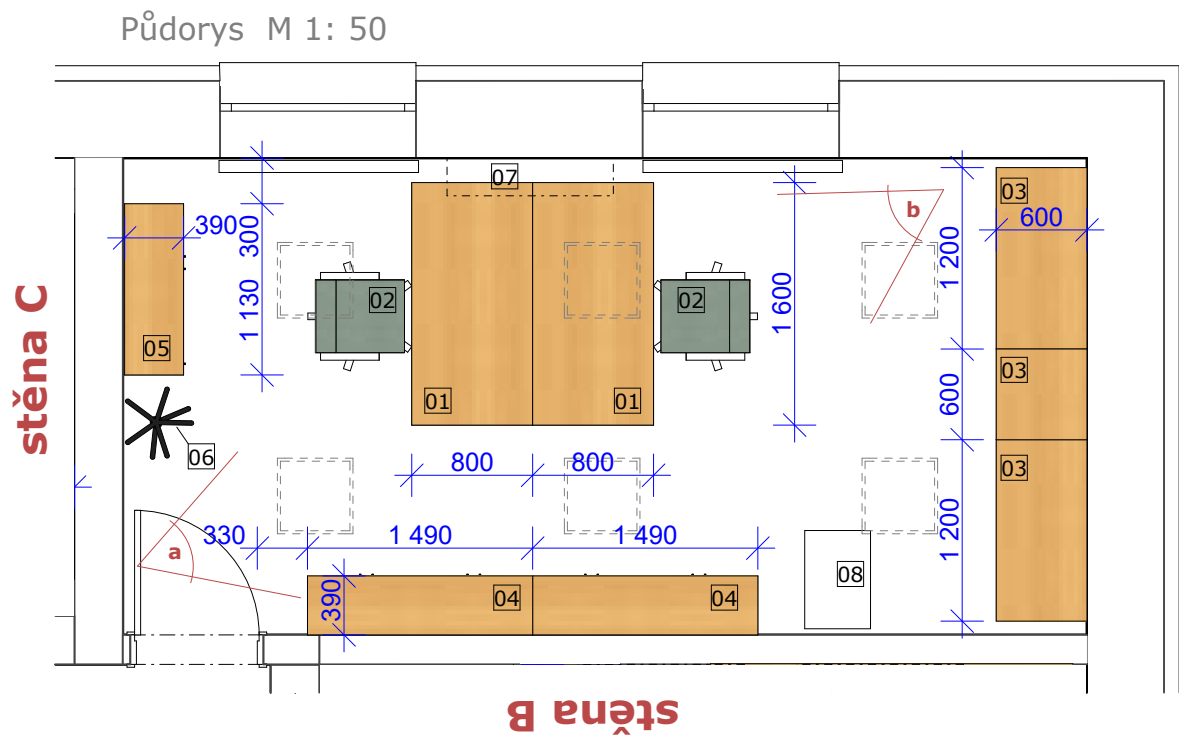


- Legenda značek
- 01 Stůl kancelářský, kovová podnož, kontejner
 - 02 židle otočná, kancelářská Butterfly
 - 03 Skříň velká 1,0
 - 04 Regál vysoký 4x4
 - 05 Regál vysoký 4x3
 - 06 Věšák kancelářský
 - 07 Police - konzola 110
 - 08 Kopírka - tiskárna


Stěna C

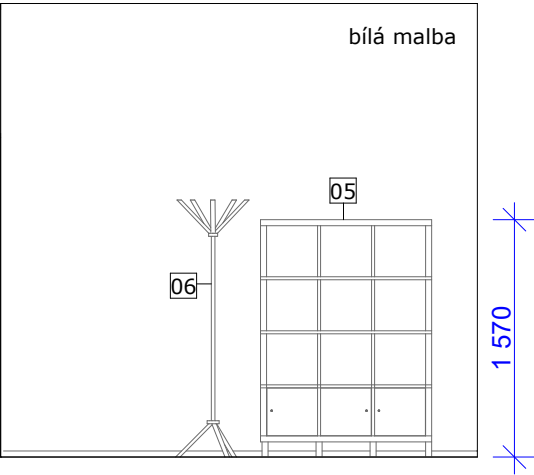


Stěna A

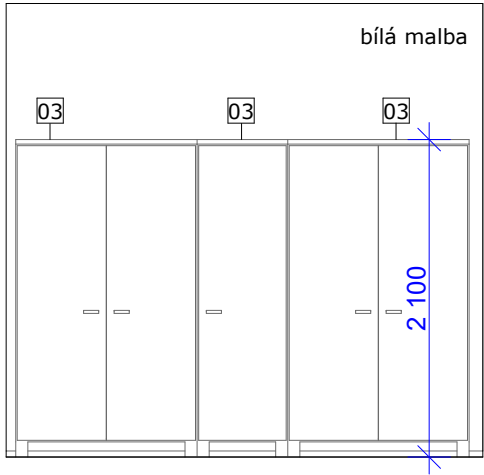

Stěna B

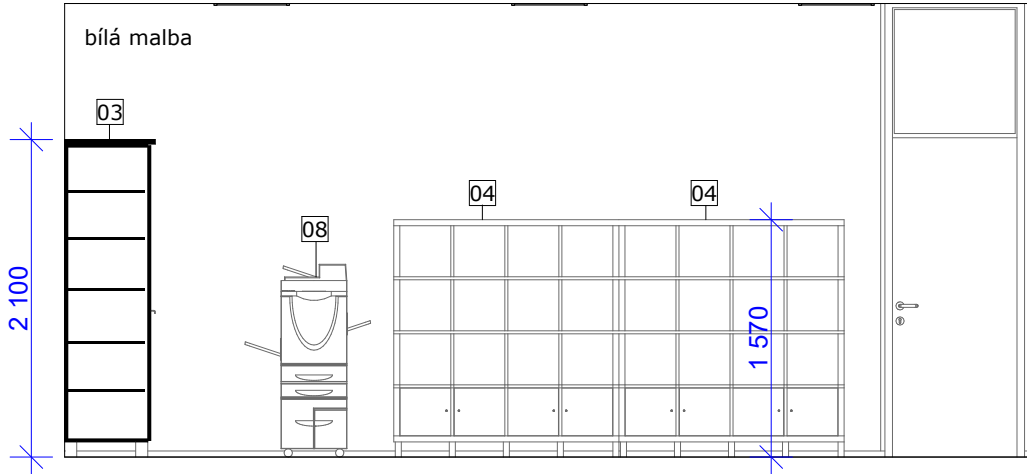


- Poznámky:
- povrch podlahy - vinyl, sv dub
 - povrch stropu- malba bílá
 - povrch stěn - malba bílá, a vliessové tapety 08- omyvatelné

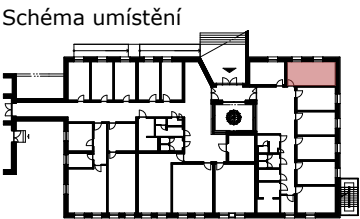




Půdorys M 1: 50

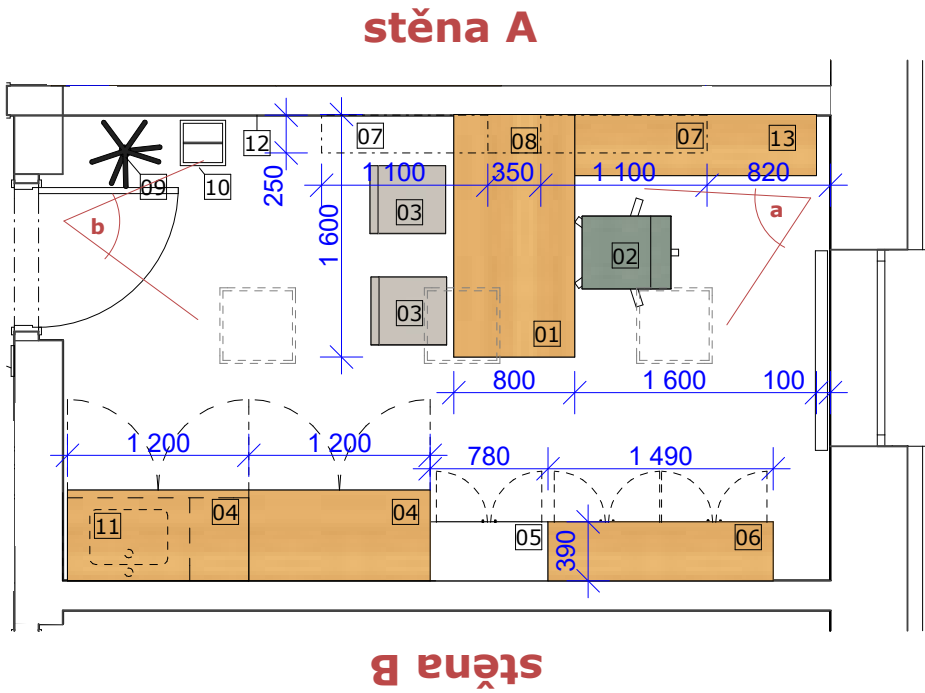


Legenda značek

- 01 Stůl kancelářský, kovová podnož
- 02 židle otočná, kancelářská Butterfly
- 03 židle konferenční
- 04 Skříň velká 1,2
- 05 Regál úzký 4x2
- 06 Regál vysoký 4x4
- 07 Police konzola
- 08 Police
- 09 Věšák kancelářský
- 10 Držák na deštníky
- 11 Vestavba umývadla
- 12 Úprava stěn- tapeta motiv, atyp
- 13 Komoda

Stěna A

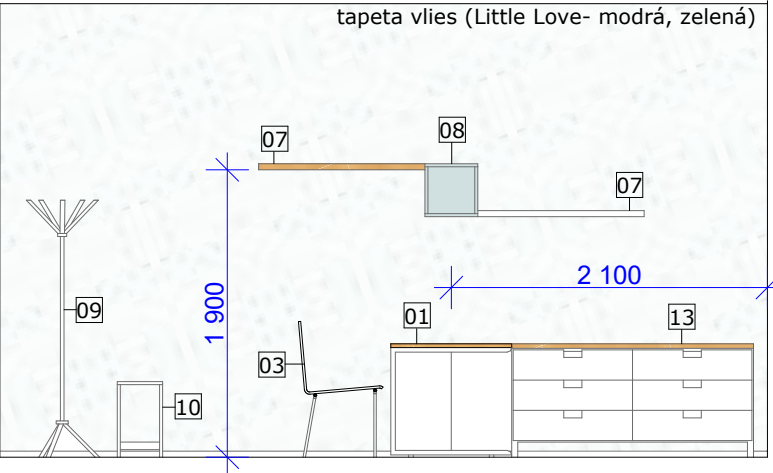

Stěna B

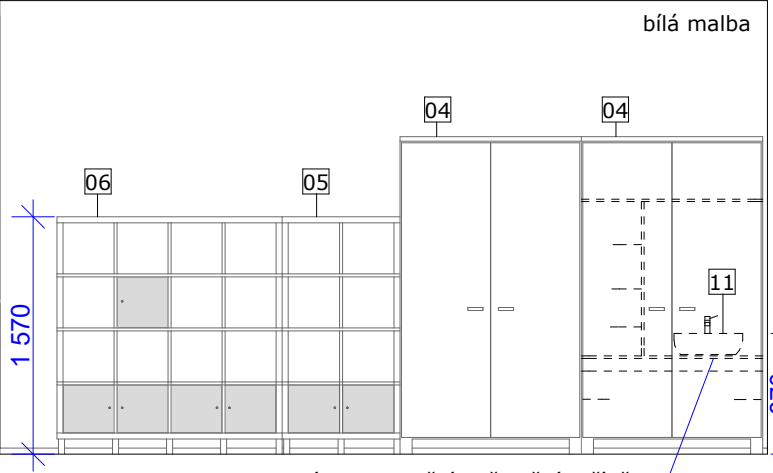


úprava vnitřního členění skříň-
vestavba naloženého umývadla se stojánkovou baterií,
záda skříňe kryt v prostoru umývadla deskou korpusu

Poznámky:


- povrch podlahy - vinyl, sv dub
- povrch stropu- malba bílá
- povrch stěn - malba bílá,
a vliessové tapety 12- omyvatelné

Schéma umístění

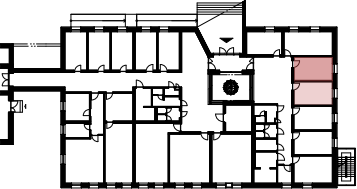




Půdorys M 1: 50

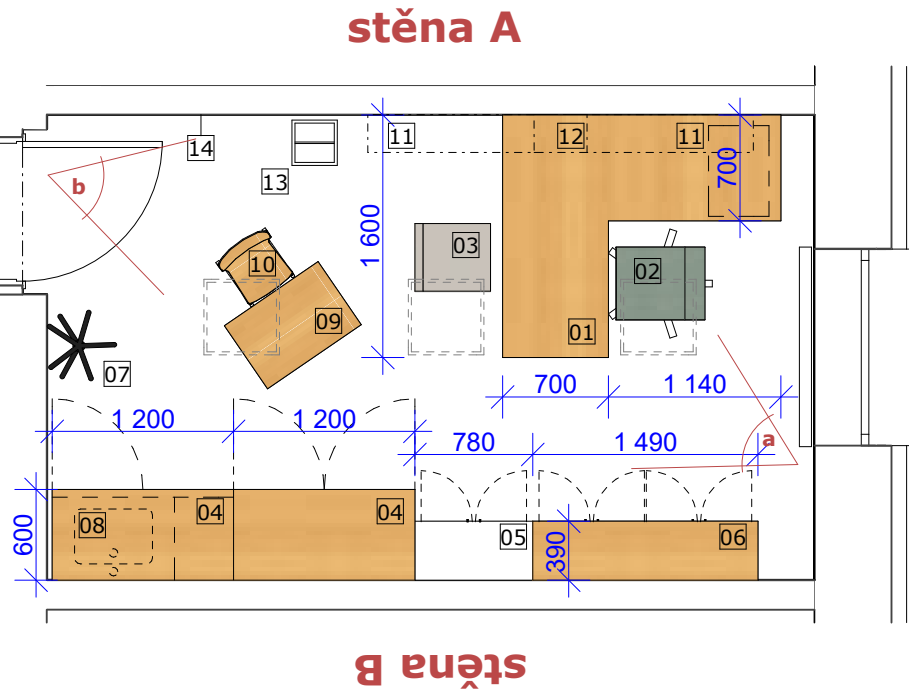


Legenda značek

- 01 Stůl kancelářský rohový, kovová podnož, kontejner
- 02 židle otočná, kancelářská Butterfly
- 03 židle konferenční
- 04 Skříň velká 1,2
- 05 Regál úzký 4x2
- 06 Regál vysoký 4x4
- 07 Věšák kancelářský
- 08 Vestavba umývadla
- 09 školní lavice
- 10 žakovská židle
- 11 Police konzola
- 12 Police
- 13 Držák na deštníky
- 14 Úprava stěn- tapeta motiv, atyp

Stěna A

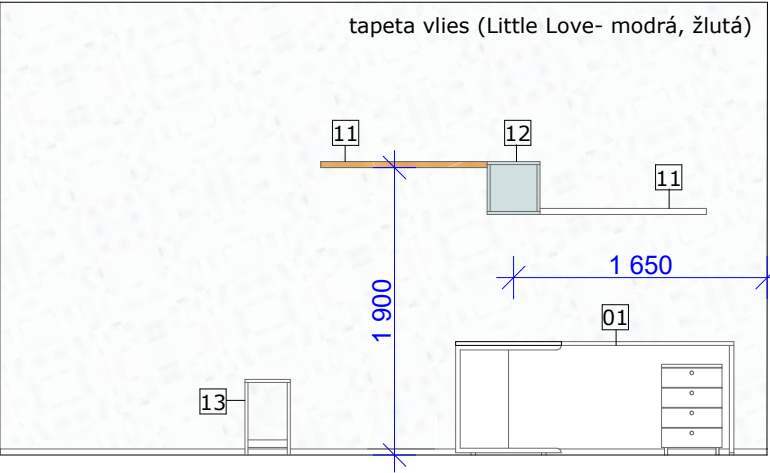


Stěna B

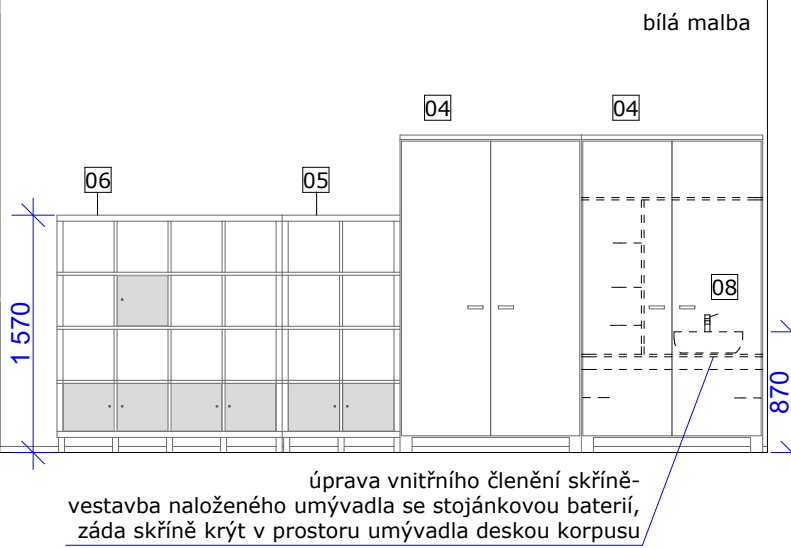


Poznámky:

- povrch podlahy - vinyl, sv dub
- povrch stropu- malba bílá
- povrch stěn - malba bílá,
a vliessové tapety 14- omyvatelné

Schéma umístění

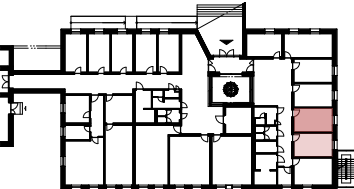


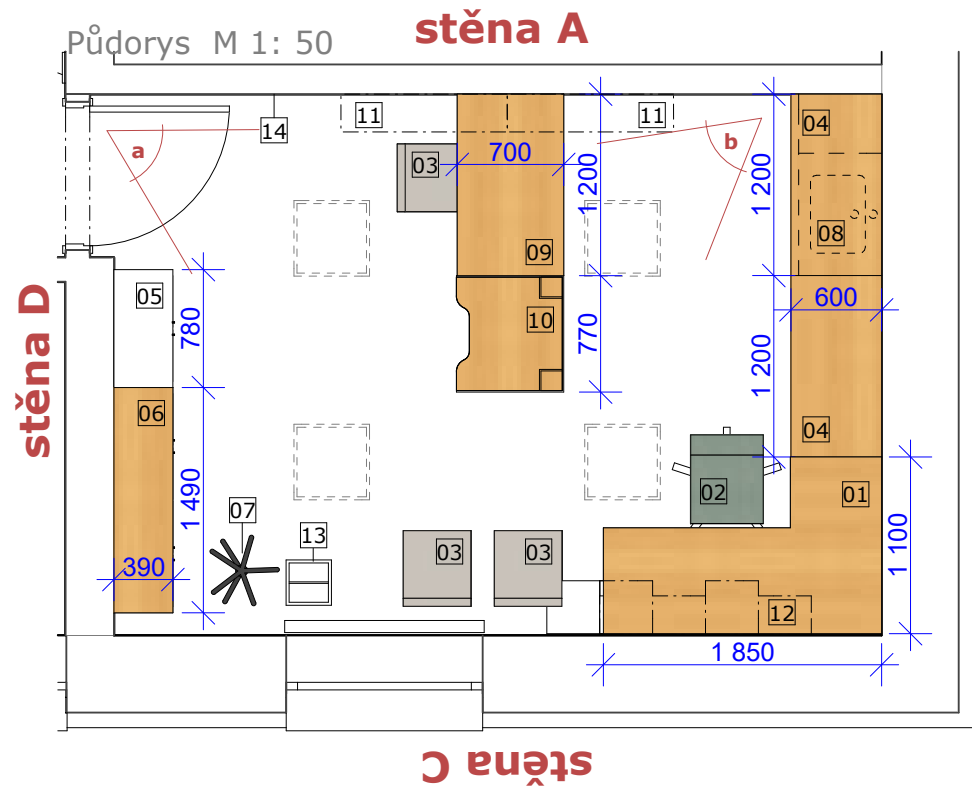


Legenda značek

- 01 Stůl kancelářský rohový, kovová podnož, kontejner
- 02 židle otočná, kancelářská Butterfly
- 03 židle konferenční
- 04 Skříň velká 1,2
- 05 Regál úzký 4x2
- 06 Regál vysoký 4x4
- 07 Věšák kancelářský
- 08 Vestavba umývadla
- 09 stůl kancelářský malý
- 10 Polohovací stůl Péťa
- 11 Police konzola
- 12 Police set
- 13 Držák na deštníky
- 14 Úprava stěn- tapeta motiv, atyp


Stěna A

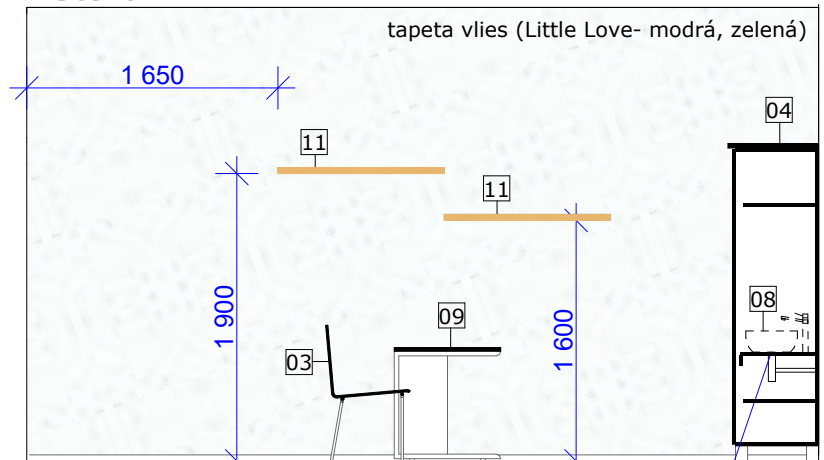


Stěna C

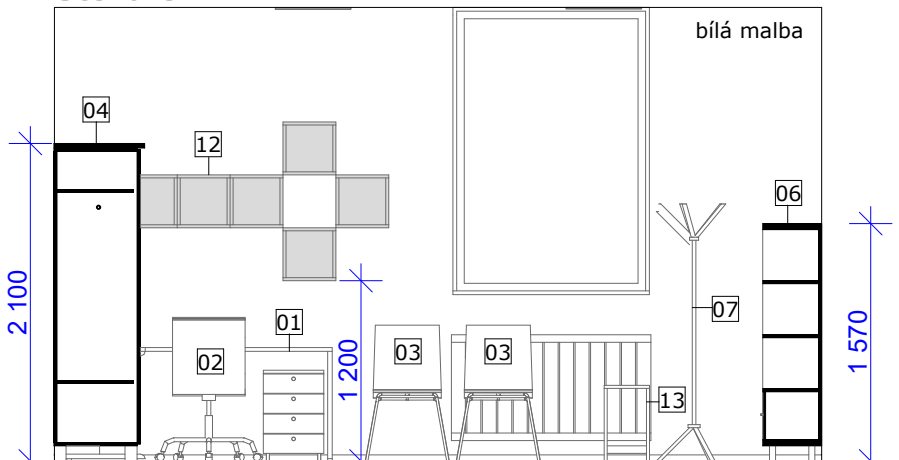

Stěna B

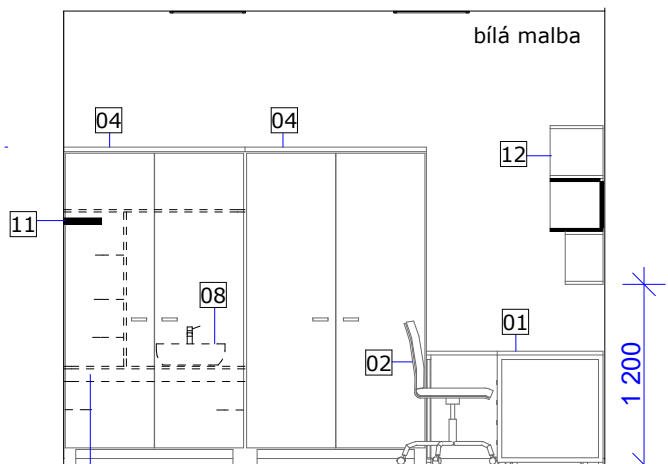


Stěna D

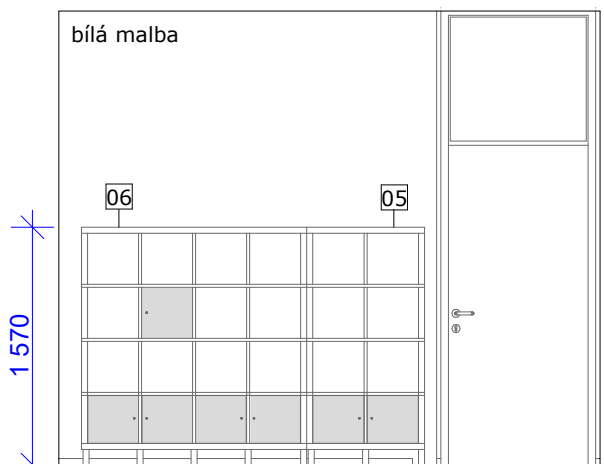

Poznámky:

- povrch podlahy - vinyl, sv dub
- povrch stropu- malba bílá
- povrch stěn - malba bílá, a vliesové tapety 14- omyvatelné

Schéma umístění

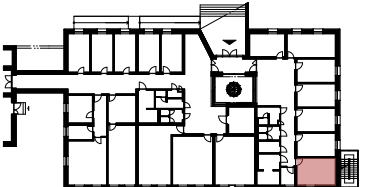



Poznámky:

- povrch podlahy- keramická dlažba (min.600x600mm) imitace přírodního betonu , případně betonová stěrka
- povrch stropu- malba bílá
- povrch stěn - malba bílá, dvě stěny s výplněmi otvorů- betonová stěrka
- podlinkové osvětlení formou zafrézovaného LED pásu do obrácené pracovní desky
- materiál dvířek- sněhově bílá, lesk
- pracovní plochy - dub světlý
- přístroje, dřez - nerez

Půdorys M 1: 50



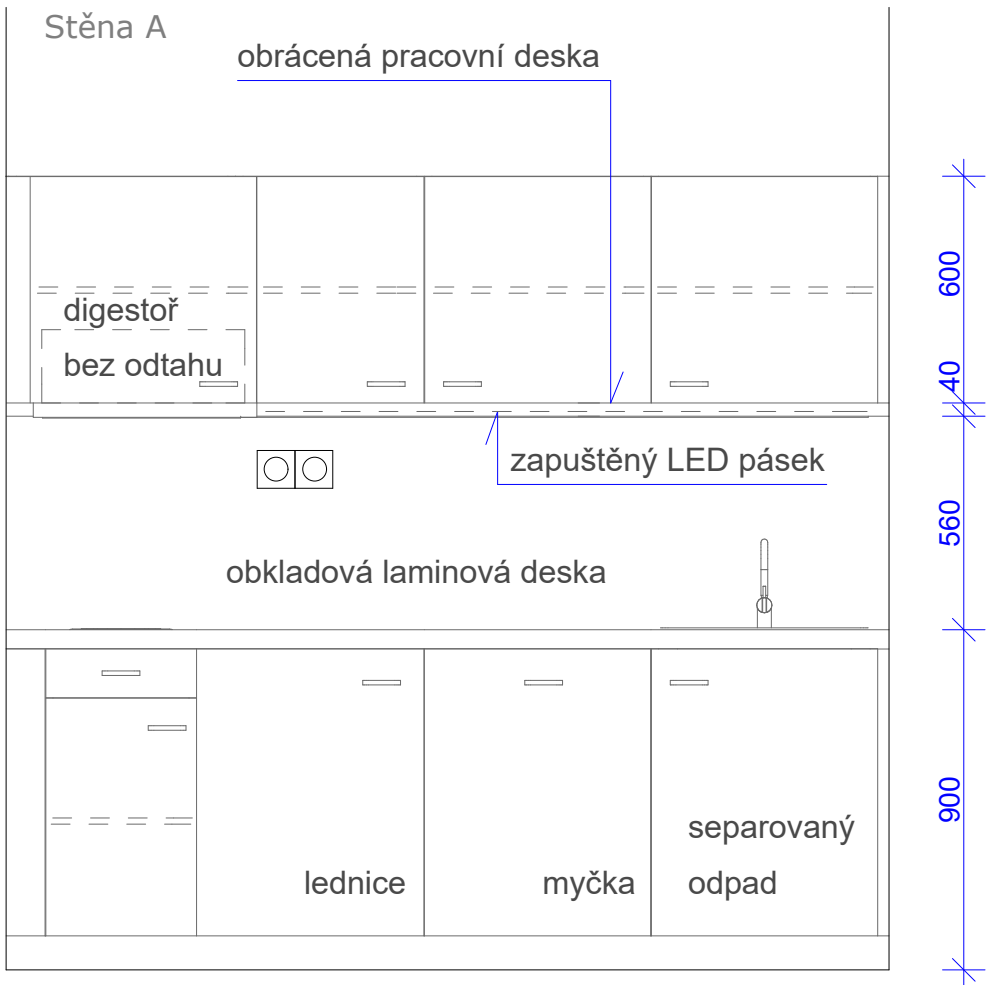




Schéma umístění

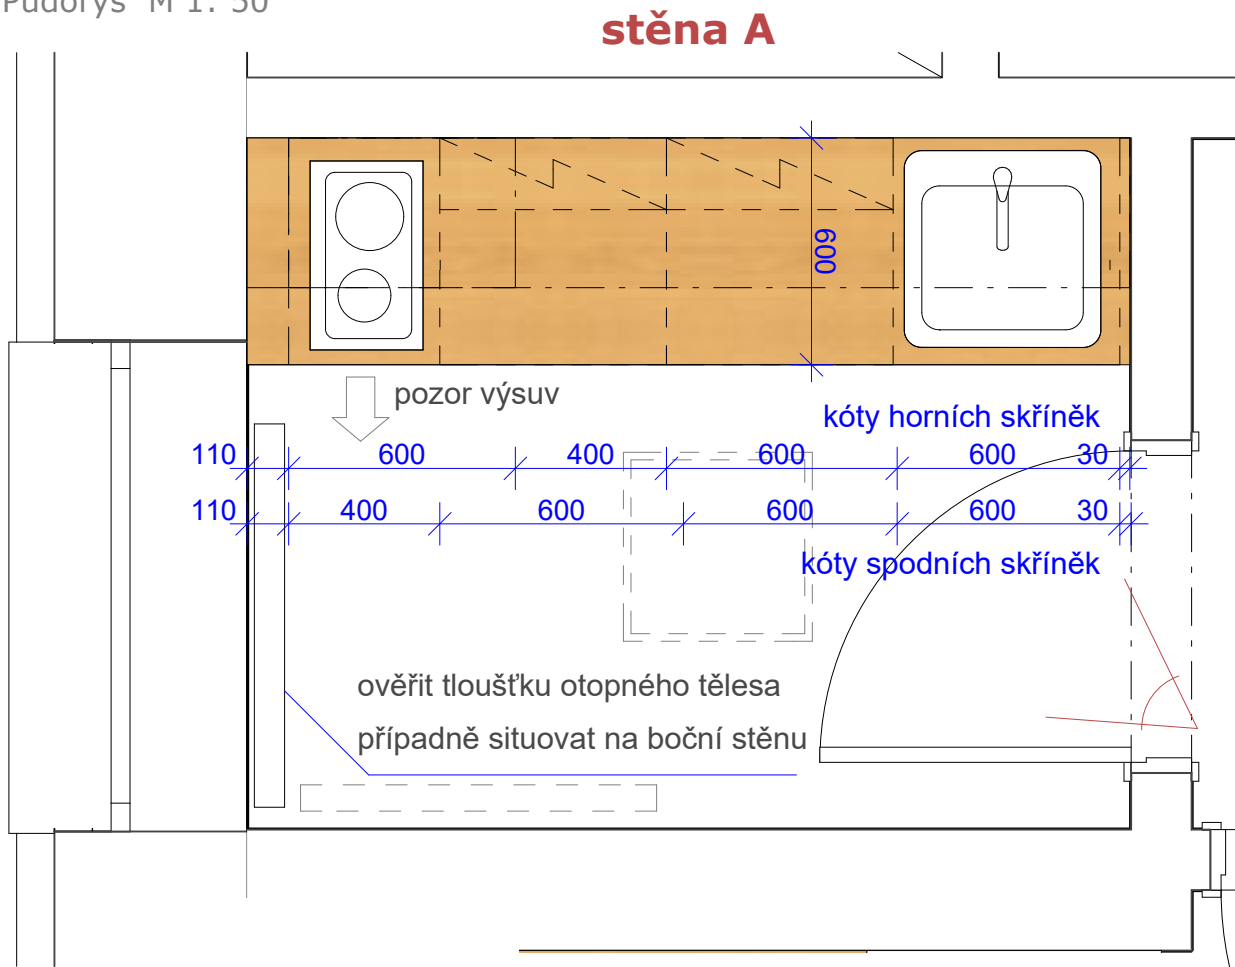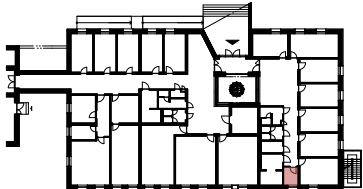

Legenda značek

- 01 Svítidlo závěsné Laureano 18W, bílé, designové
- 02 Židle kancelářská jednací
- 03 sofa atyp, koženka
- 04 věšák nástěnný strom velký - atyp
- 05 ozelenění jardiniery atrium
- 06 venkovní osvětlení atrium
- 07 grafická úprava stěn
- 08 Skříňka šatní školní ,spodní sedák
- 09 úprava stěn -beton. stěrka
- 10 Informační systém


Schema použitých piktogramů

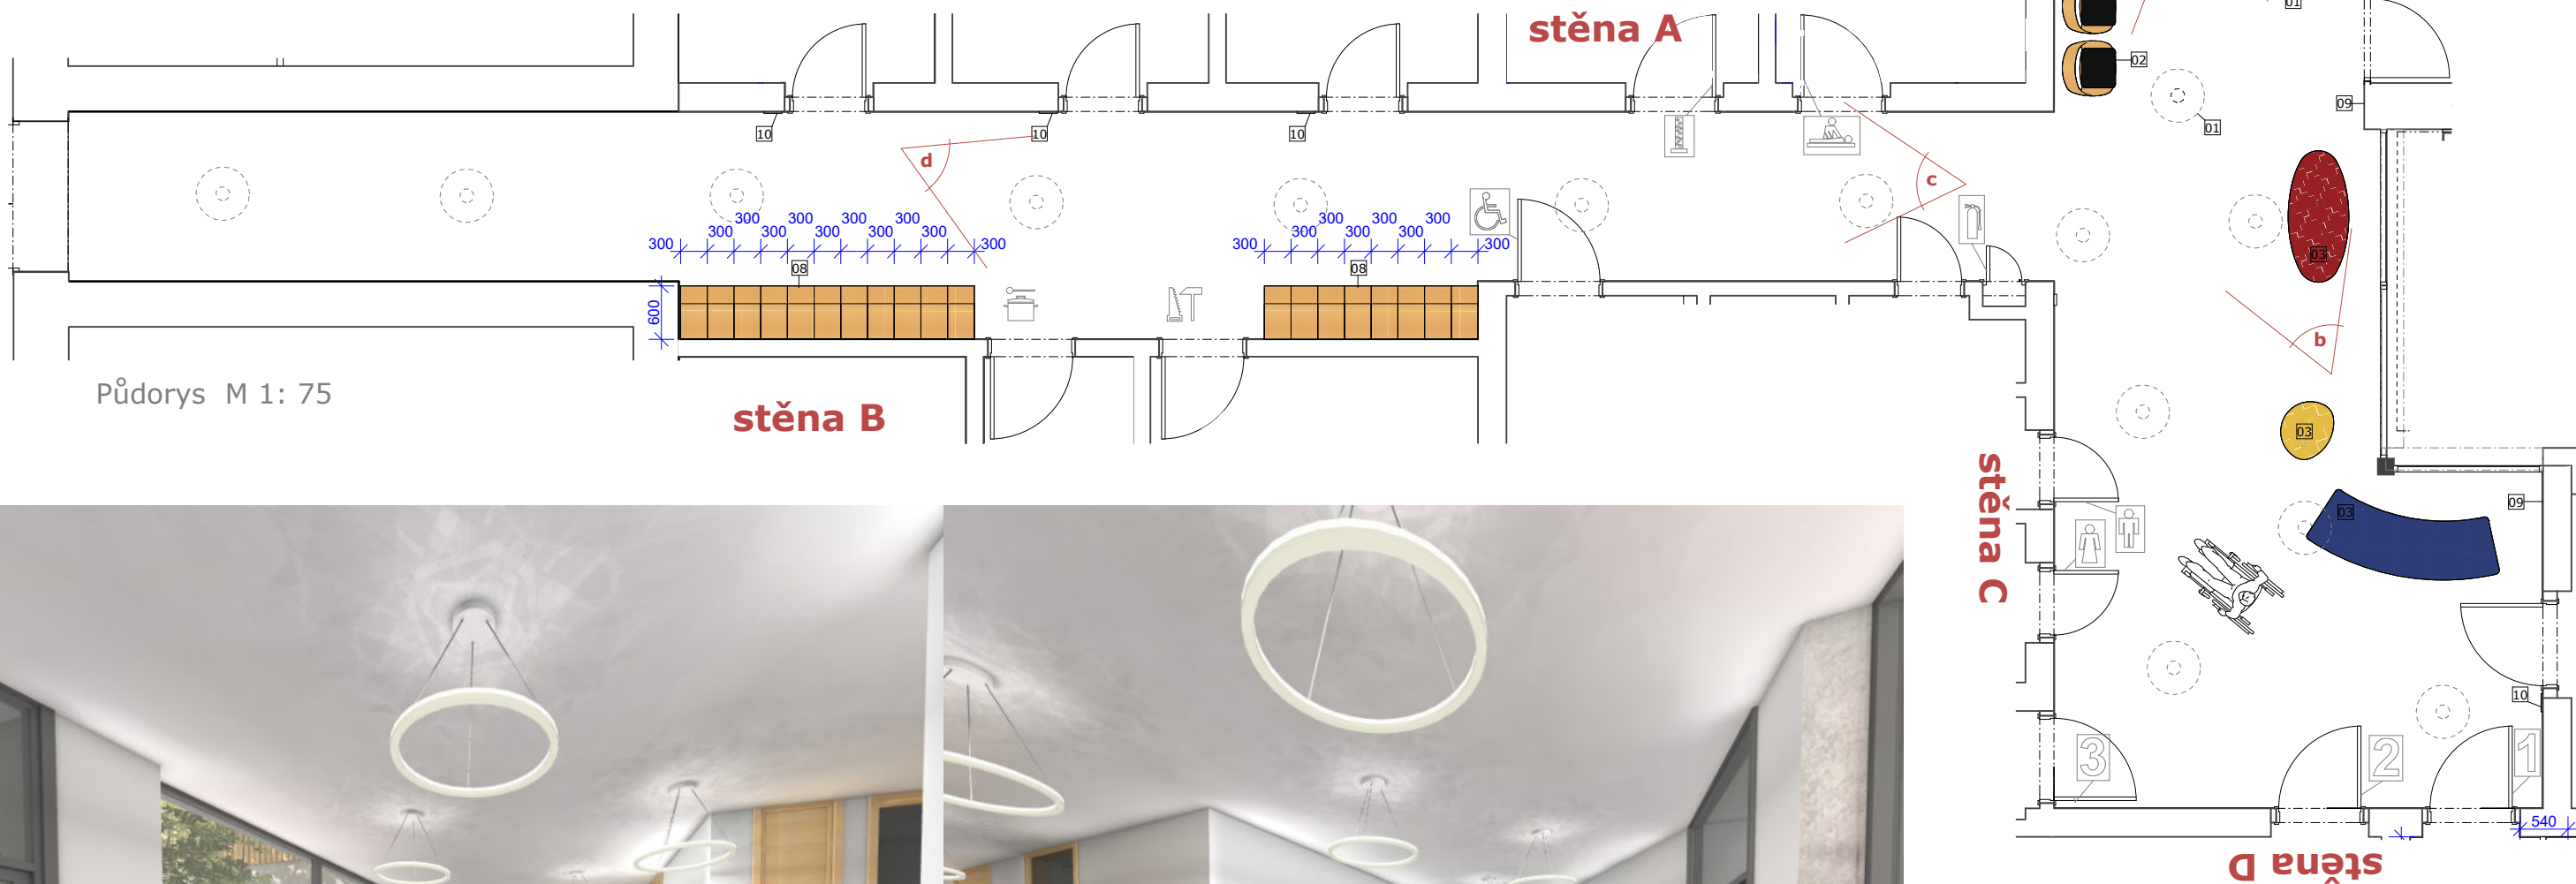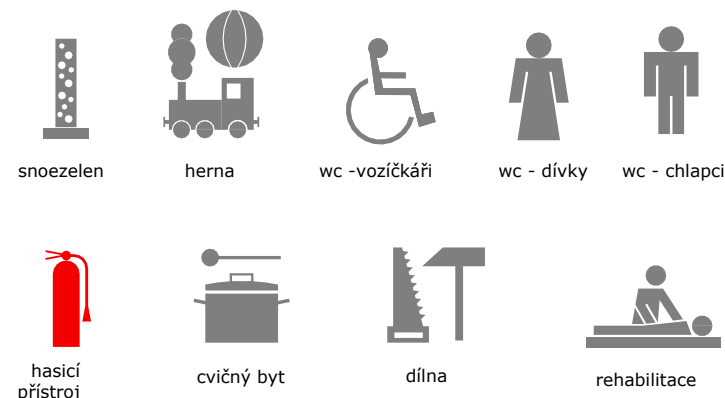


Poznámky:

- povrch podlahy- keramická dlažba (min.600x600mm) imitace přírodního betonu , případně betonová stěrka
- povrch stropu- malba bílá
- povrch stěn - malba bílá, betonová stěrka 09
- materiál použitých piktogramů - samolepicí fólie, kovově šedá
- symbol hasicího přístroje- červená


Schéma umístění

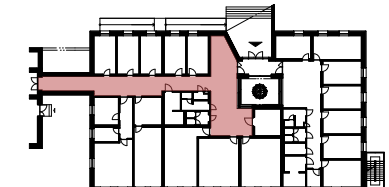

Stěna A

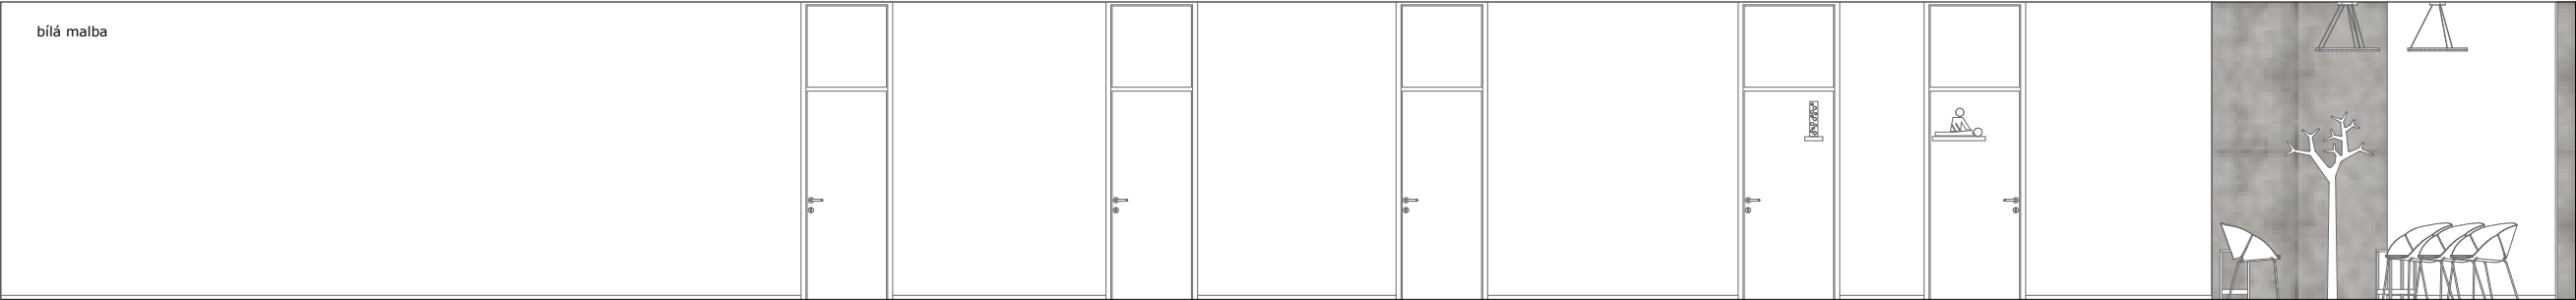

Stěna D

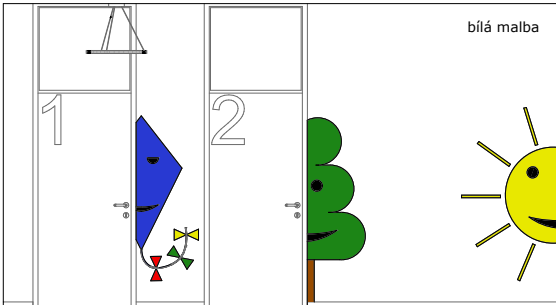

Stěna B



Stěna C



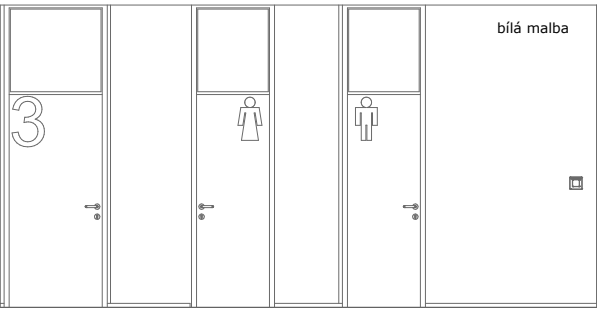


Schéma umístění




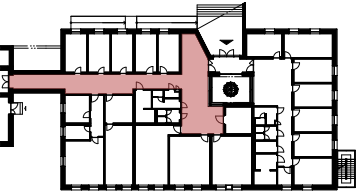




Stěna C

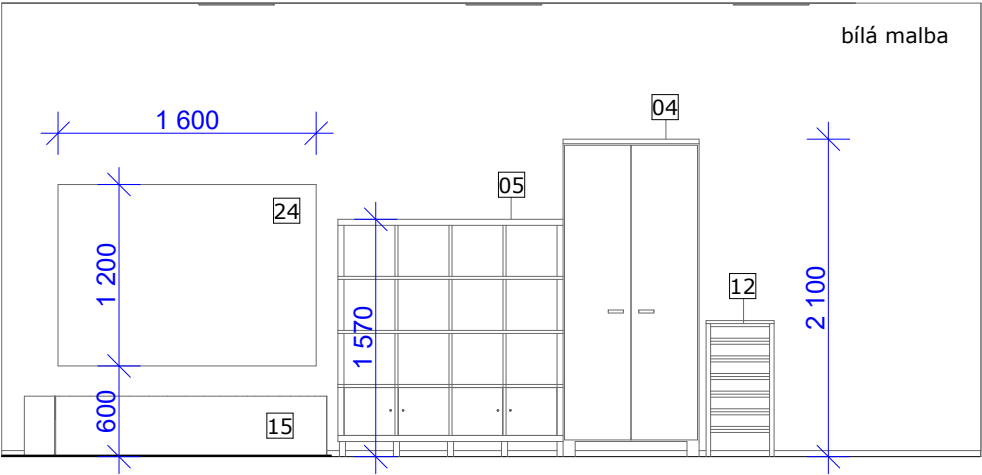

Stěna A

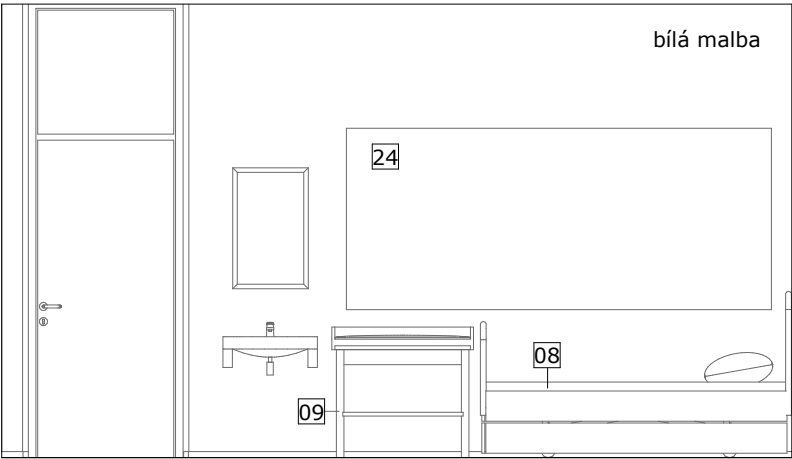


Stěna B

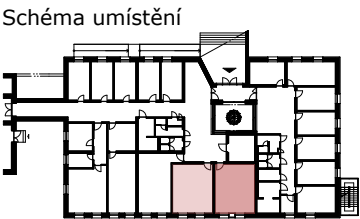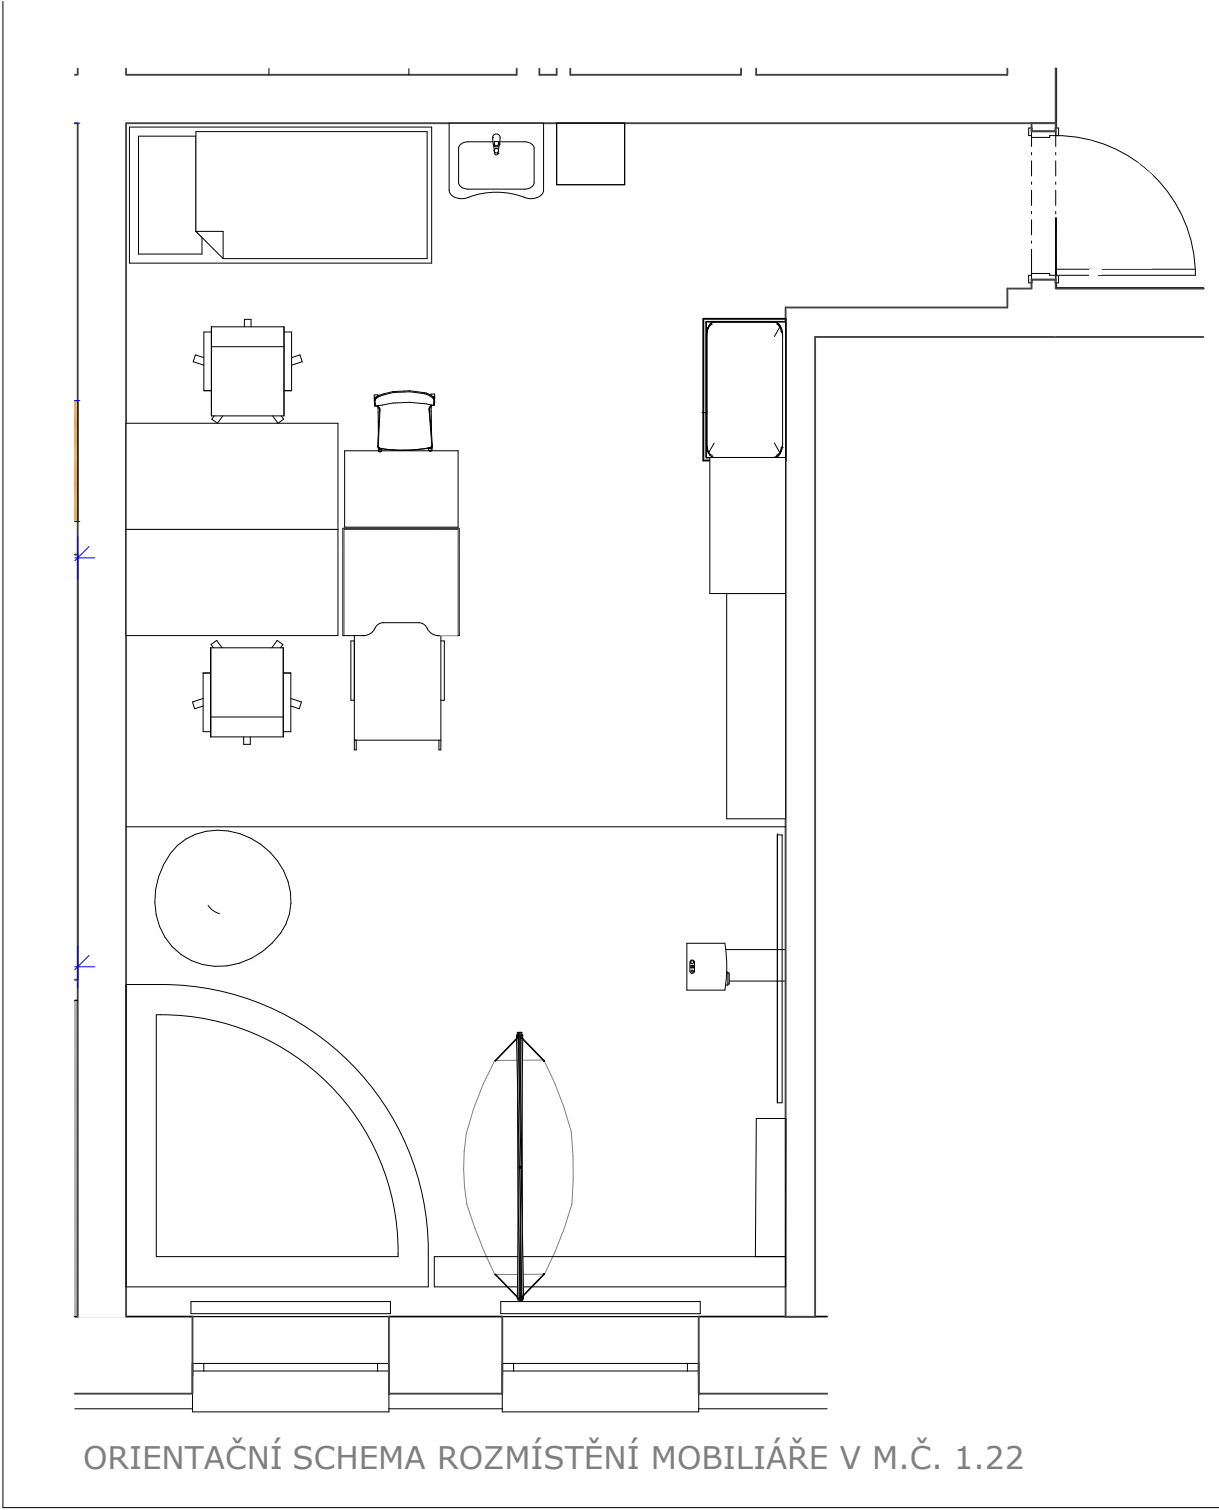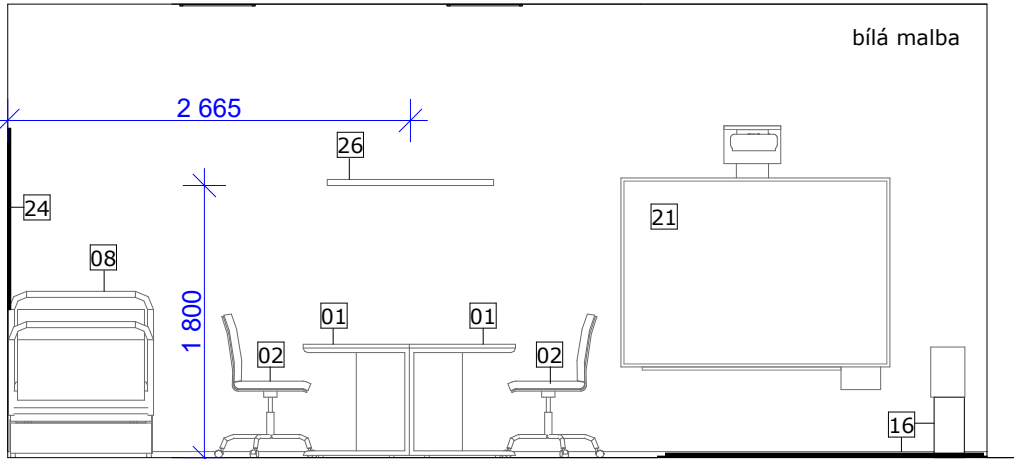




Stěna A

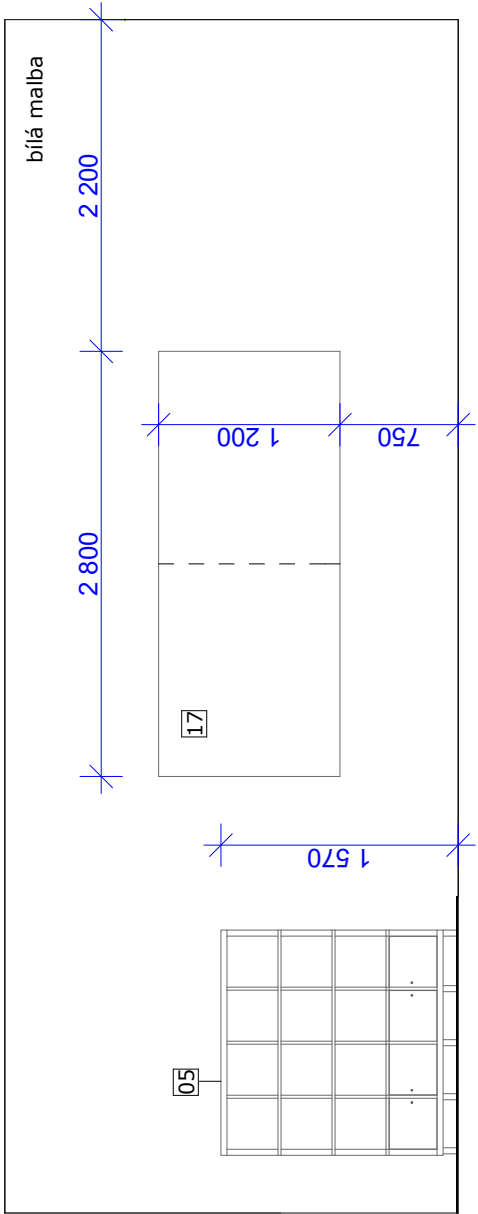

Legenda značek

- 01 Stůl kancelářský , kovová podnož, kontejner
- 02 židle otočná, kancelářská
- 03 polohovací zařízení Kuba
- 04 Skříň velká 1,2
- 05 Regál 4x4
- 06 školní lavice
- 07 žákovská židle
- 08 Stůl " ledvinka"
- 09 Regál
- 10 Polohovací stůl Péťa
- 11 Vozík na VV se sušákem
- 12 Koberec zátěžový
- 13 Odpočinkový roh
- 14 Vibroakustický polohovací vak
- 15 Pomůcky pro orgoterapii
- 16 Audiovizuální vybavení
- 17 nástěnky
- 18 Drobný materiál, koše, police, zrcadlo..


stěna A

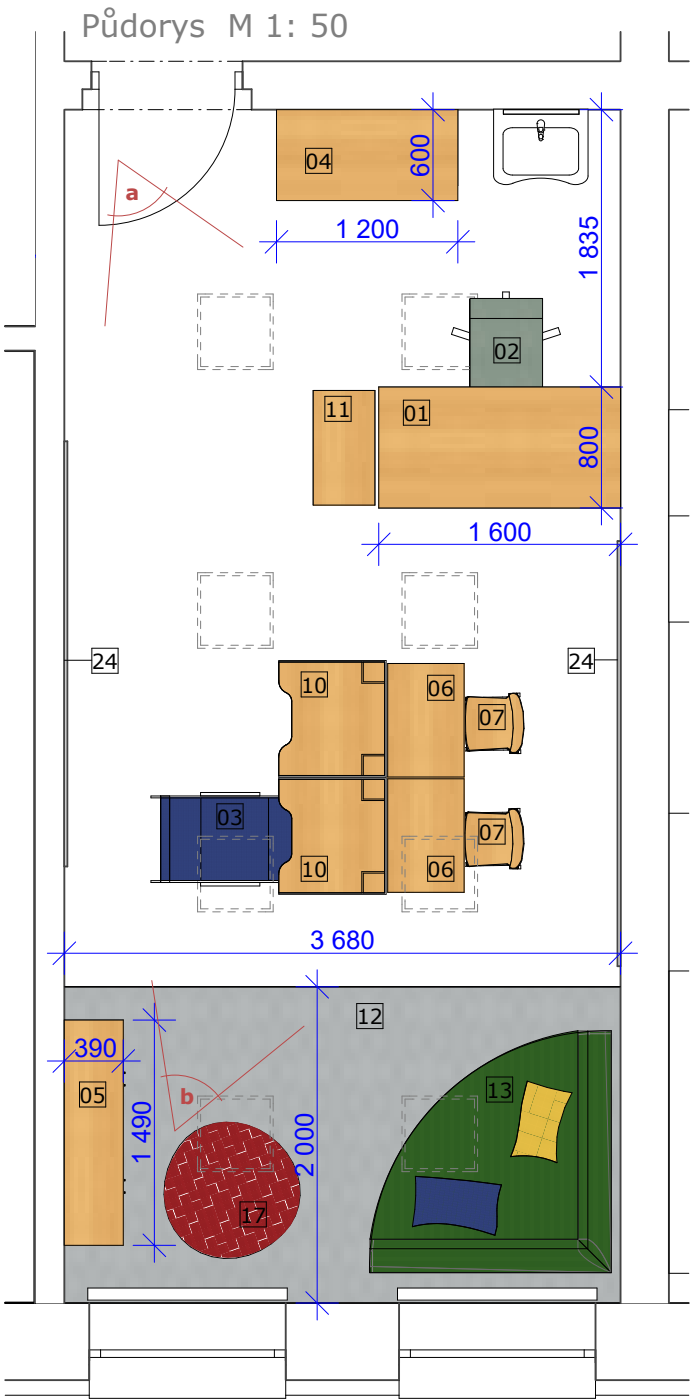

Poznámky:


- povrch podlahy - vinyl, sv dub
- povrch stropu- malba bílá
- povrch stěn - malba bílá
- regály 09 jsou umístěny v m.č. 1.29

Schéma umístění

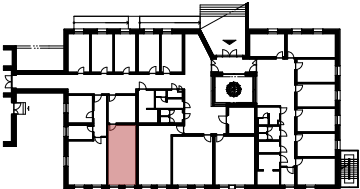



Půdorys M 1: 50

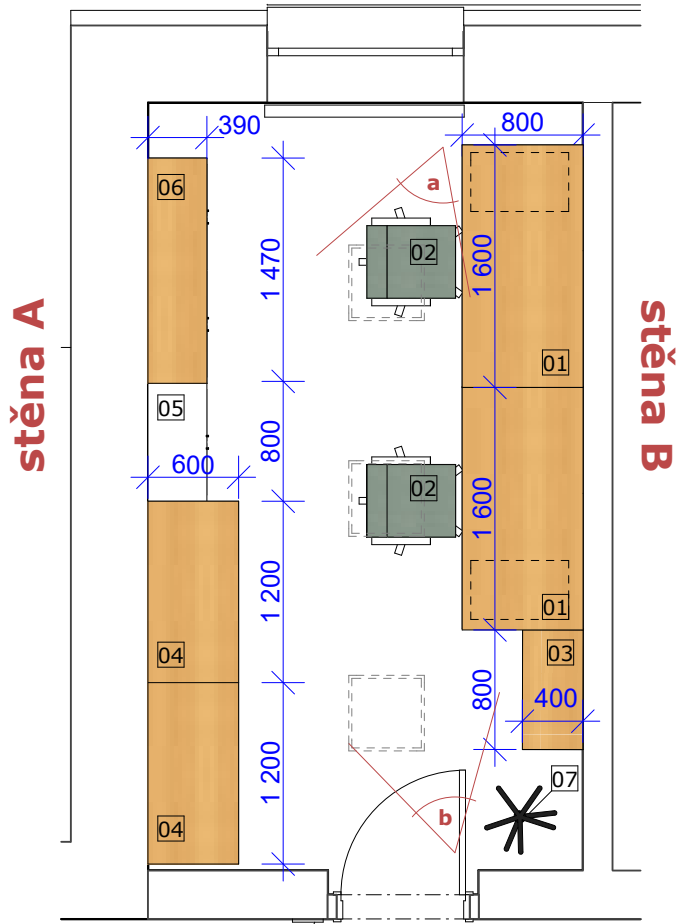


Legenda značek

- 01 Stůl kancelářský, kovová podnož, kontejner
- 02 židle otočná, kancelářská Butterfly
- 03 komoda
- 04 Skříň velká 1,2
- 05 Regál úzký 4x2
- 06 Regál vysoký 4x4
- 07 Věšák kancelářský

Poznámky:

- povrch podlahy - vinyl, sv dub
- povrch stropu- malba bílá
- povrch stěn - malba bílá

Stěna A

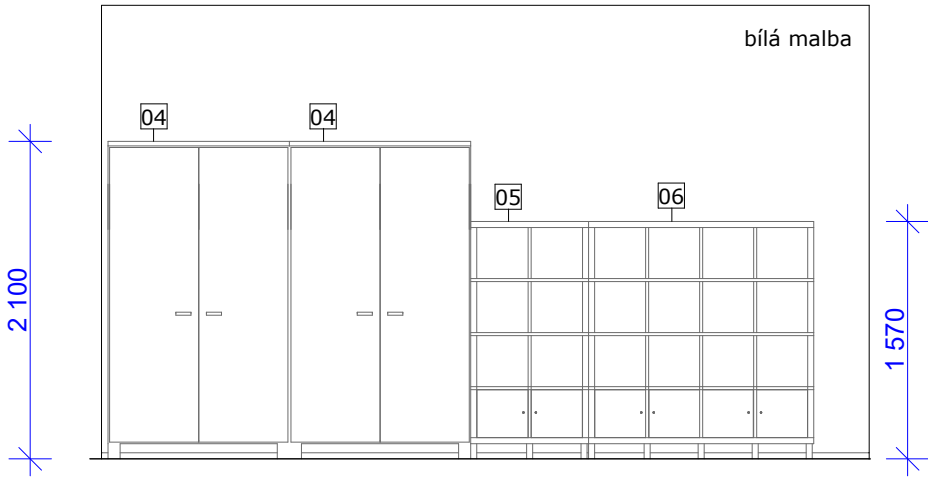

Stěna B



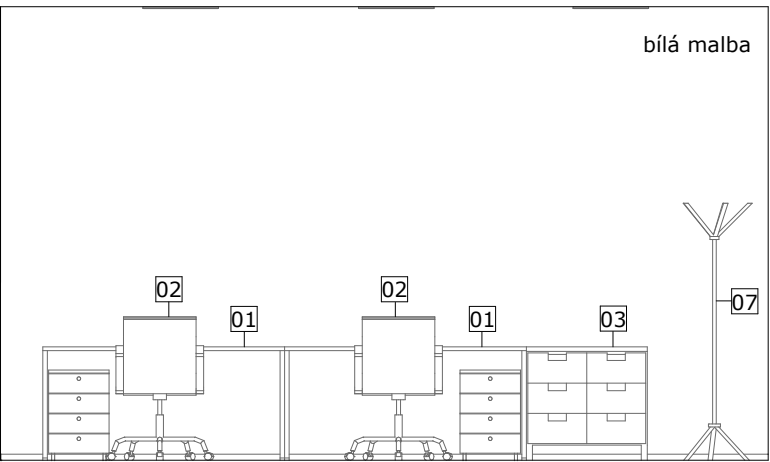


Schéma umístění




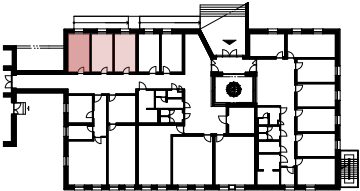


Půdorys M 1: 50

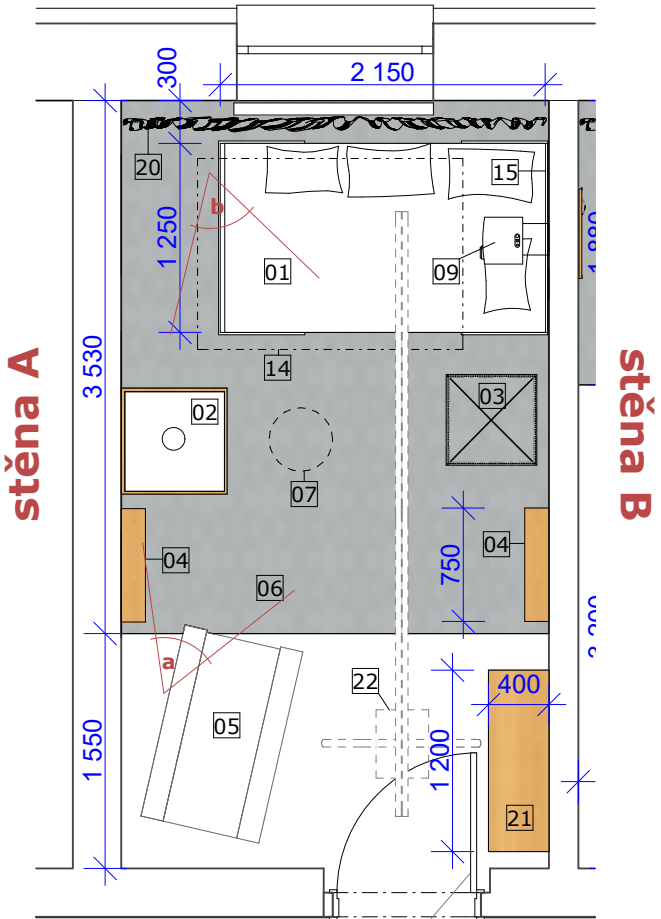

Stěna A

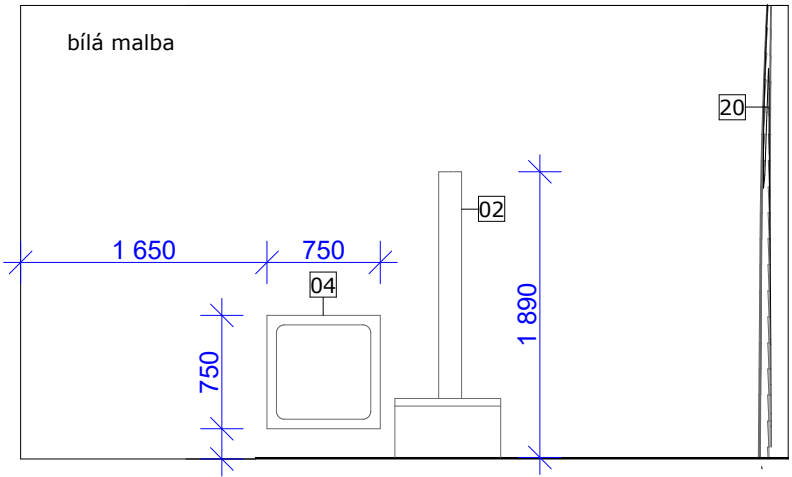

Stěna B

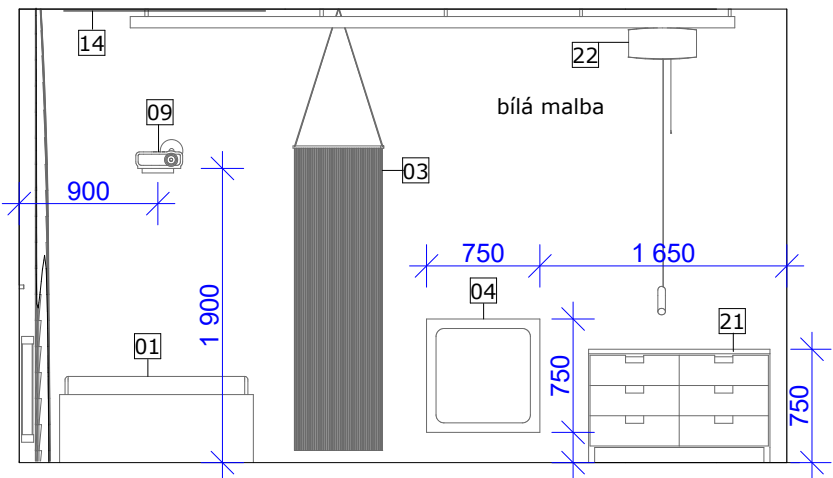


Legenda značek

- 01 Vibroakustická vodní postel
- 02 interaktivní bublinkový válec
- 03 vodopád optických vláken
- 04 Inetraktivní panel- nekonečno
- 05 Vibroakustické houpací křeslo
- 06 Zátěžový koberec
- 07 interaktivní osvětlení
- 08 Zátěžová přikrývka
- 09 kotoučový led projektor
- 10 Audiovizuální vybavení
- 11 relaxační křeslo
- 12 Tongue Drum
- 13 Zrcadlová polokoule
- 14 síť světelné nebe
- 15 akrylová zrcadla
- 16 Sada na stimulaci zraku sluchu, čichu, hmatu
- 17 Stropní svítidlo
- 19 Sada polohovacích válců
- 20 Těžký závěs na konzolách
- 21 Komoda
- 22 Stropní zvedák

Poznámky:


- povrch podlahy - vinyl, sv dub
- zátěžový koberec- sv.krémová
- povrch stropu- malba bílá
- povrch stěn - malba bílá

Schéma umístění

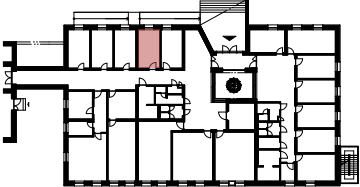



Půdorys M 1: 50

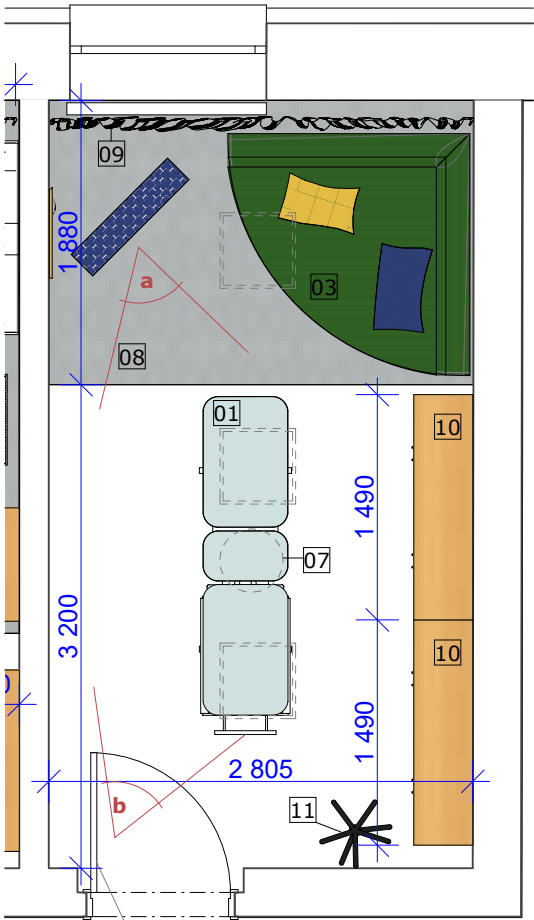

stěna A

Legenda značek

- 01 Masážní rehabilitační lehátko, el
- 02 Audiovizální vybavení
- 03 Odpočinkový roh
- 04 Sada masážních pomůcek
- 05 Masážní akupresurní podložka kamínky
- 06 Vibrační rukavice
- 07 stropní svítidlo
- 08 Zátěžový koberec
- 09 Těžký závěs na konzolích
- 10 Regál nízký 2x4
- 11 Věšák kancelářský

Poznámky:

- povrch podlahy - vinyl, sv. dub
- zátěžový koberec- sv.šedá
- povrch stropu- malba bílá
- povrch stěn - malba sv. zelená

Stěna A



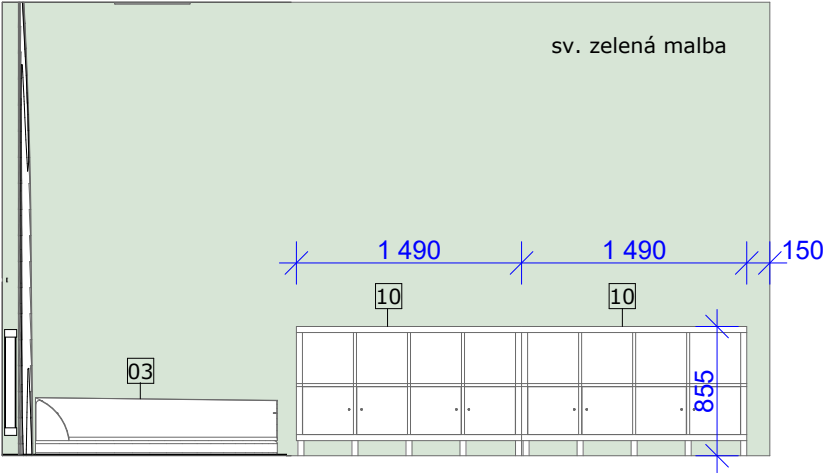


Schéma umístění



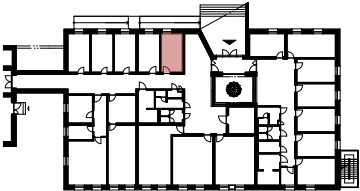

Půdorys M 1: 50

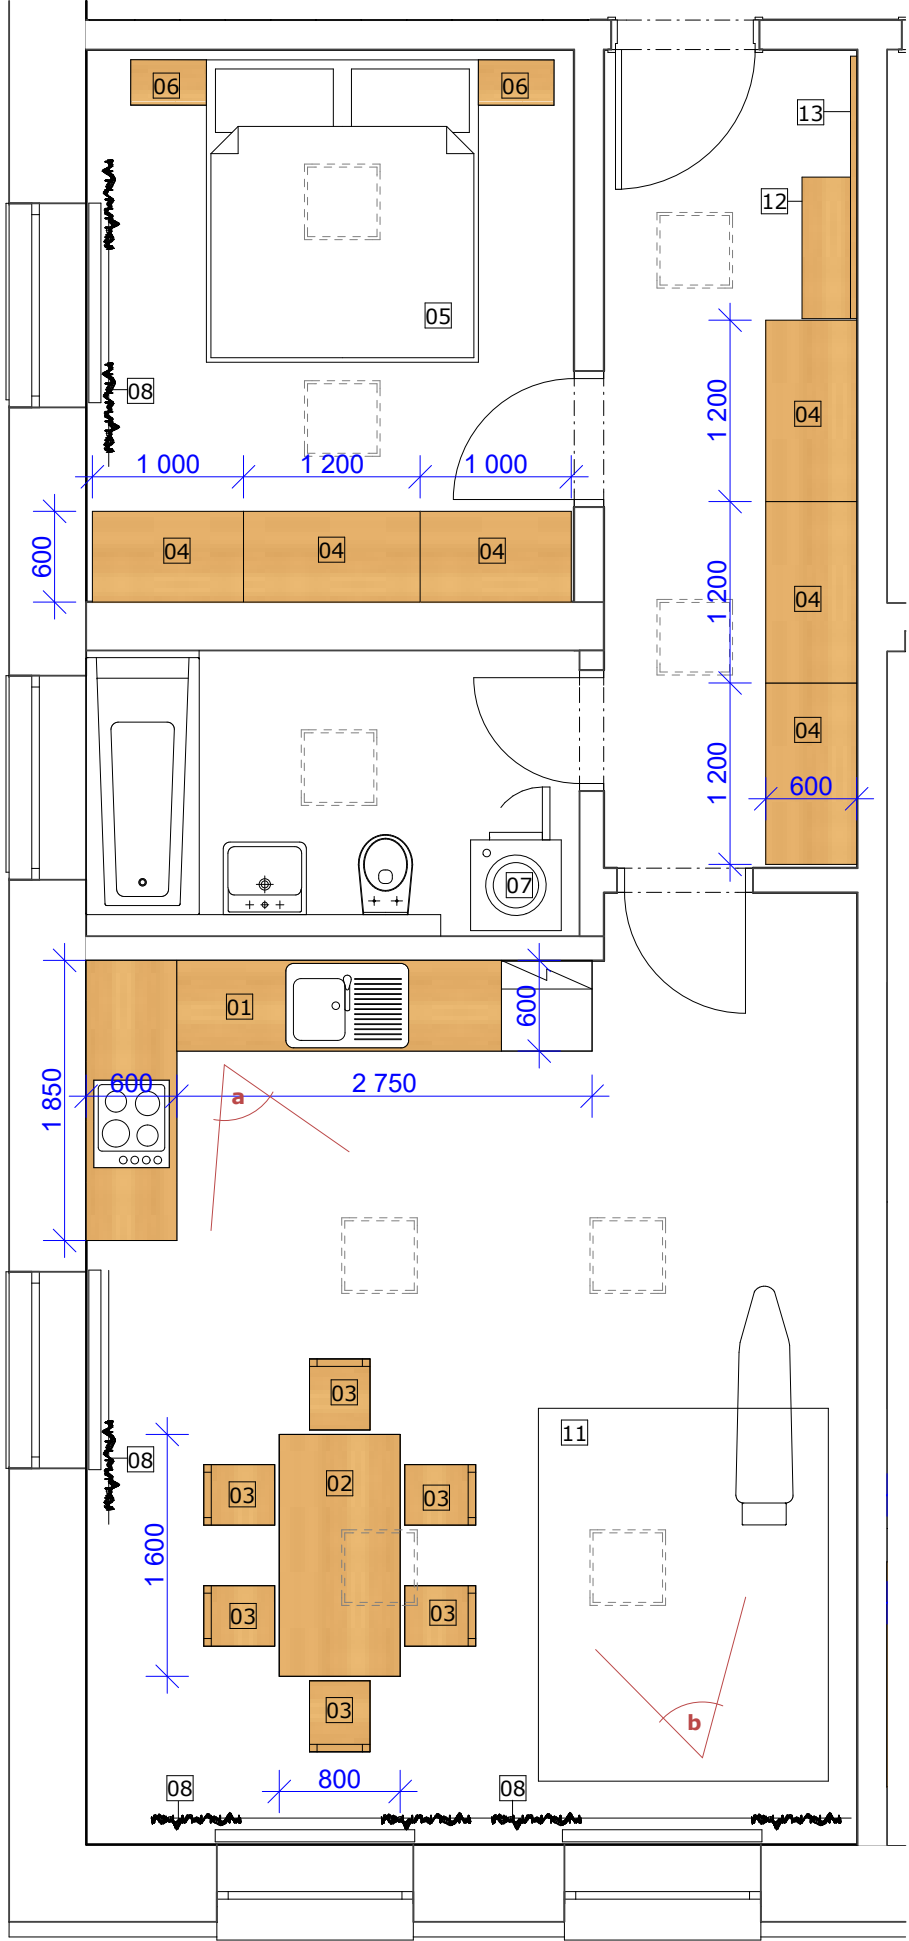

- Legenda značek
- 01 Kuchyňská linka vč. přístrojů
 - 02 stůl jídelní
 - 03 židle jídelní
 - 04 Skříň velká 1,2
 - 05 Postel dvojlůžko
 - 06 Noční stolek
 - 07 Pračka
 - 08 Dekorace (záclony, závěsy, povlečení, zrcadlo..)
 - 09 Domácí spotřebiče (vysavač, robot, mop, žehlička...)
 - 10 Nádobí
 - 11 Koberec
 - 12 Botník
 - 13 Věšáková stěna

Poznámky:

- povrch podlahy- vinyl, sv. dub
- povrch stropu- malba bílá
- povrch stěn - malba bílá
- vybavení kuch. linky spotřebiči: indukční var. deska, horkovzd. trouba, myčka, lednice+mrazák, digestoř cirkul., mikrovl. trouba, LED osvětlení podlinkové
- podlinkové osvětlení formou zafrézovaného LED pásu do horní obrácené pracovní desky
- materiál dvířek- sněhově bílá, lesk
- pracovní plochy - dub světlý
- přístroje, dřez - nerez
- boční strany korpusů linky s obkladovými deskami
- 3 ks skříní -otevíravé otočné, 3 ks posuvné- (chodba)

