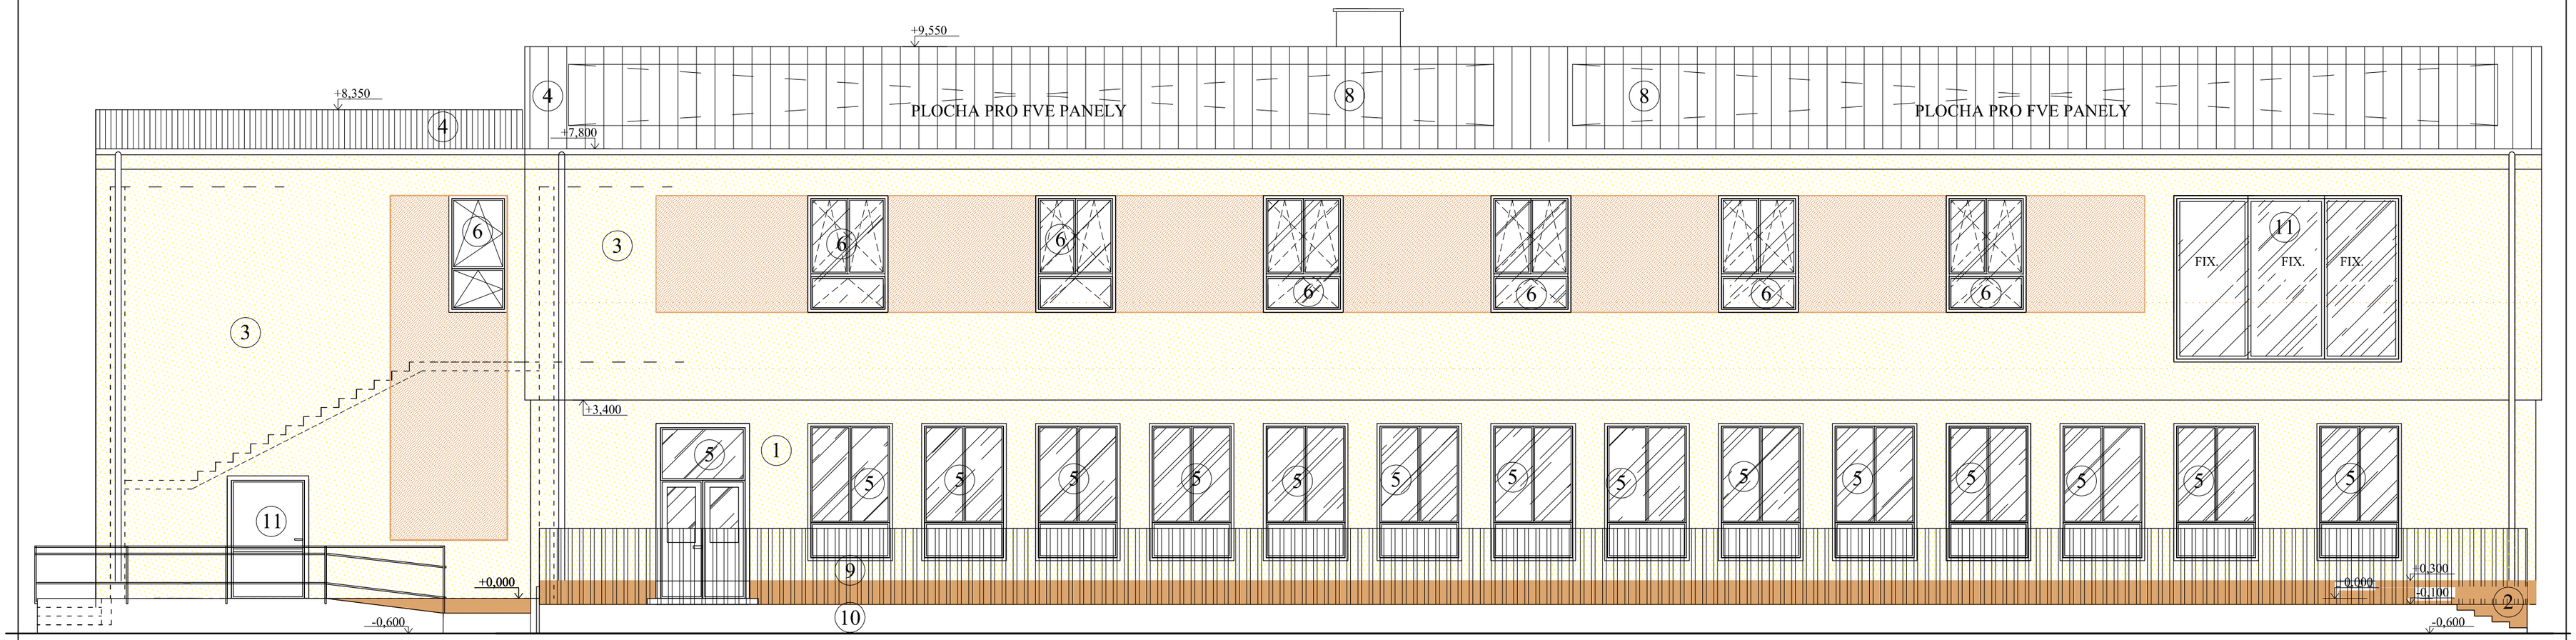

1. STÁVAJÍCÍ KZS (IZOLANT EPS 70, TL.150MM) BUDE OPATŘEN NOVÝM NÁTĚREM. BARVA PASTELOVĚ ŽLUTÁ A ORANŽOVÁ.
   POZN. STÁVAJÍCÍ POZINK. ZAKLÁDACÍ LIŠTA BUDE ODSTRANĚNA VIZ. POŽADAVEK PBŘ.
2. STÁVAJÍCÍ ZATEPLENÝ SOKL + MARMOLITOVÁ OMÍTKA
3. NOVĚ PROVEDENÝ KZS (IZOLANT EPS70, TL.250MM) - JEDNOSLOŽKOVÁ SILIKONOVÁ OMÍTKA, ZRNO 2MM, VYZTUŽENÁ, REAKCE NA OHEŇ B, PROPUSTNOST VODNÍCH PAR V1, V2, TŘI STUPNĚ BIOCIDNÍ OCHRANY. BARVA PASTELOVĚ ŽLUTÁ A ORANŽOVÁ.
4. PLECHOVÁ KRYTINA-POPLASTOVANÝ POZINK. PLECH IMITUJÍCÍ STŘEŠNÍ TAŠKY. BARVA TM. HNĚDÁ.
5. STÁVAJÍCÍ PLASTOVÁ OKNA, DVEŘE (PŮDORYS 1.NP)- BARVA BÍLÁ
6. NOVÁ PLASTOVÁ OKNA, VCHODOVÉ DVEŘE (PŮDORYS 2.NP+PŘÍSTAVBA)- BARVA BÍLÁ, TROJSKLO, PETIKOMOROVÝ PROFIL
8. STŘEŠNÍ FVE - SYSTÉMOVÁ KONSTRUKCE VERTEX N, VČETNĚ KOTEVNÍCH PRVKŮ KRAJICZECH TYP NH17
9. OPRAVA STÁVAJÍCÍ ZÁBRADLÍ (odstranění původního nátěru, 1x nátěr základní, 2x nátěr finální , barva dle volby investora)
10. OPRAVA STÁVAJÍCÍ OMÍTKY VYROVNÁVACÍ ZÍDKY (odstranění nesoudržných částí, nový nástřik cementovou venkovní omítkou - viz. stávající, rozsah předpoklad 50%)
11. NOVÁ HLINIKOVÁ OKNA, VCHODOVÉ DVEŘE

LEGENDA HMOT:

BOURANNÉ KONSTRUKCE

Výšky terénu jsou pouze informativní a budou upřesněny po provedení přesného výškového zaměření.

ZODPOVĚDNÝ PROJEKTANT: Ing. Milan HYLŠ	HYLŠ STAVEBNÍ PROJEKCE
VYPRACOVAL: Ing. Jana BÁRTLOVÁ	680 01 BOSKOVICE, CHRUDICHROMSKÁ 22 IČ: 449 85 096 DIČ: CZ7104213776 HTTP://WWW.HYLS.CZ, MHYLS@TISCALI.CZ TEL. 777 076 640
INVESTOR : Středisko volného času Blansko, příspěvková organizace Údolní 1200/2, Blansko 67801	
MÍSTO STAVBY : BLANSKO, Údolní 1200, parc.č.:1346, 727/1	
STAVBA : **STAVEBNÍ ÚPRAVY A NÁSTAVBA SVČ BLANSKO**	**ZAKÁZKA :** MH 02/2023
	FORMÁT : 4 × A4
	STUPEŇ : DPS
OBJEKT : D.1.1. Architektonicko - stavební část	**DATUM :** 12/2024
OBSAH VÝKRESU : **POHLED JIHOZÁPADNÍ**	**MĚŘÍTKO :** 1: 75 — **VÝKRES :** 10