

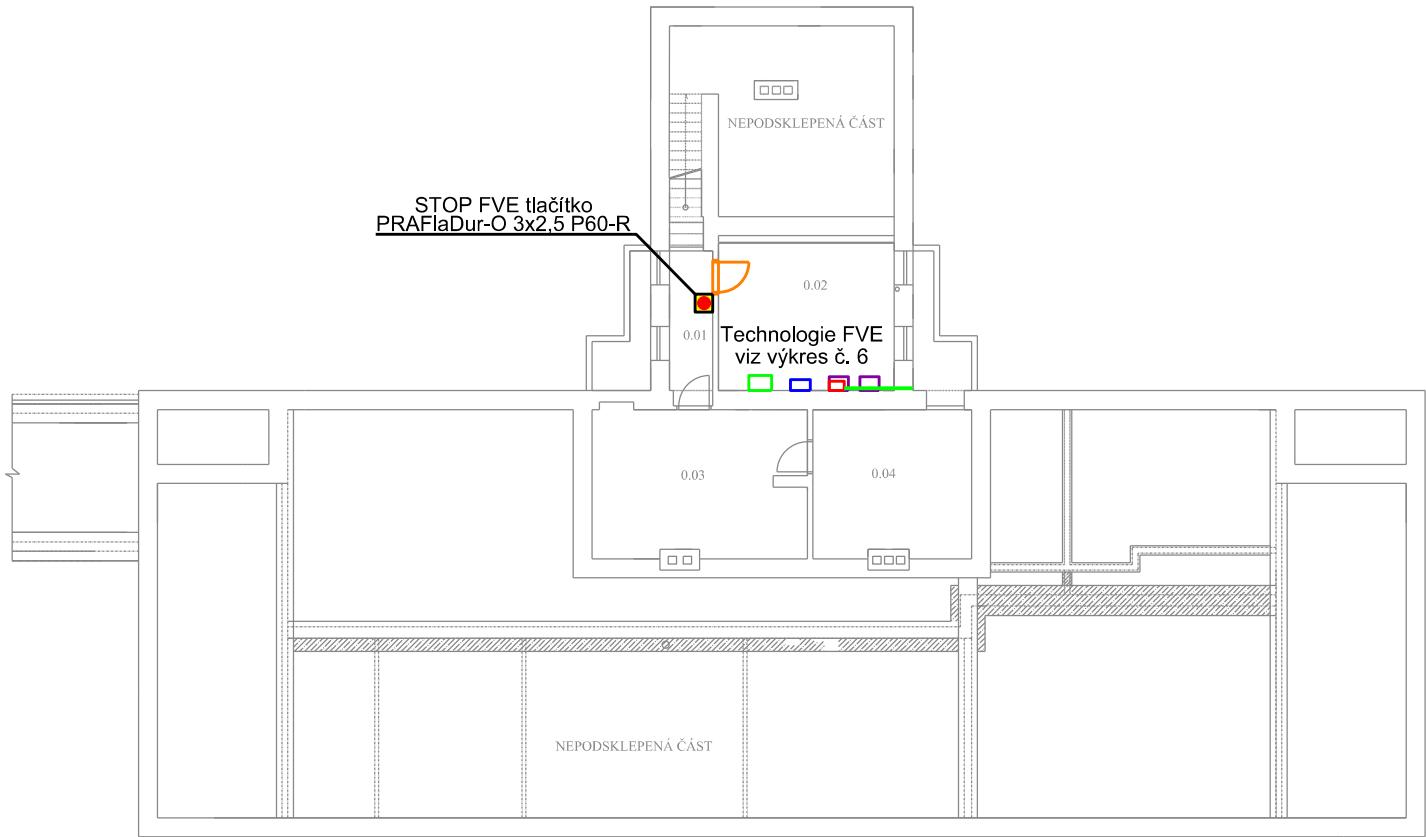


Půdorys I.PP

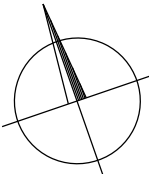

Půdorys I.NP

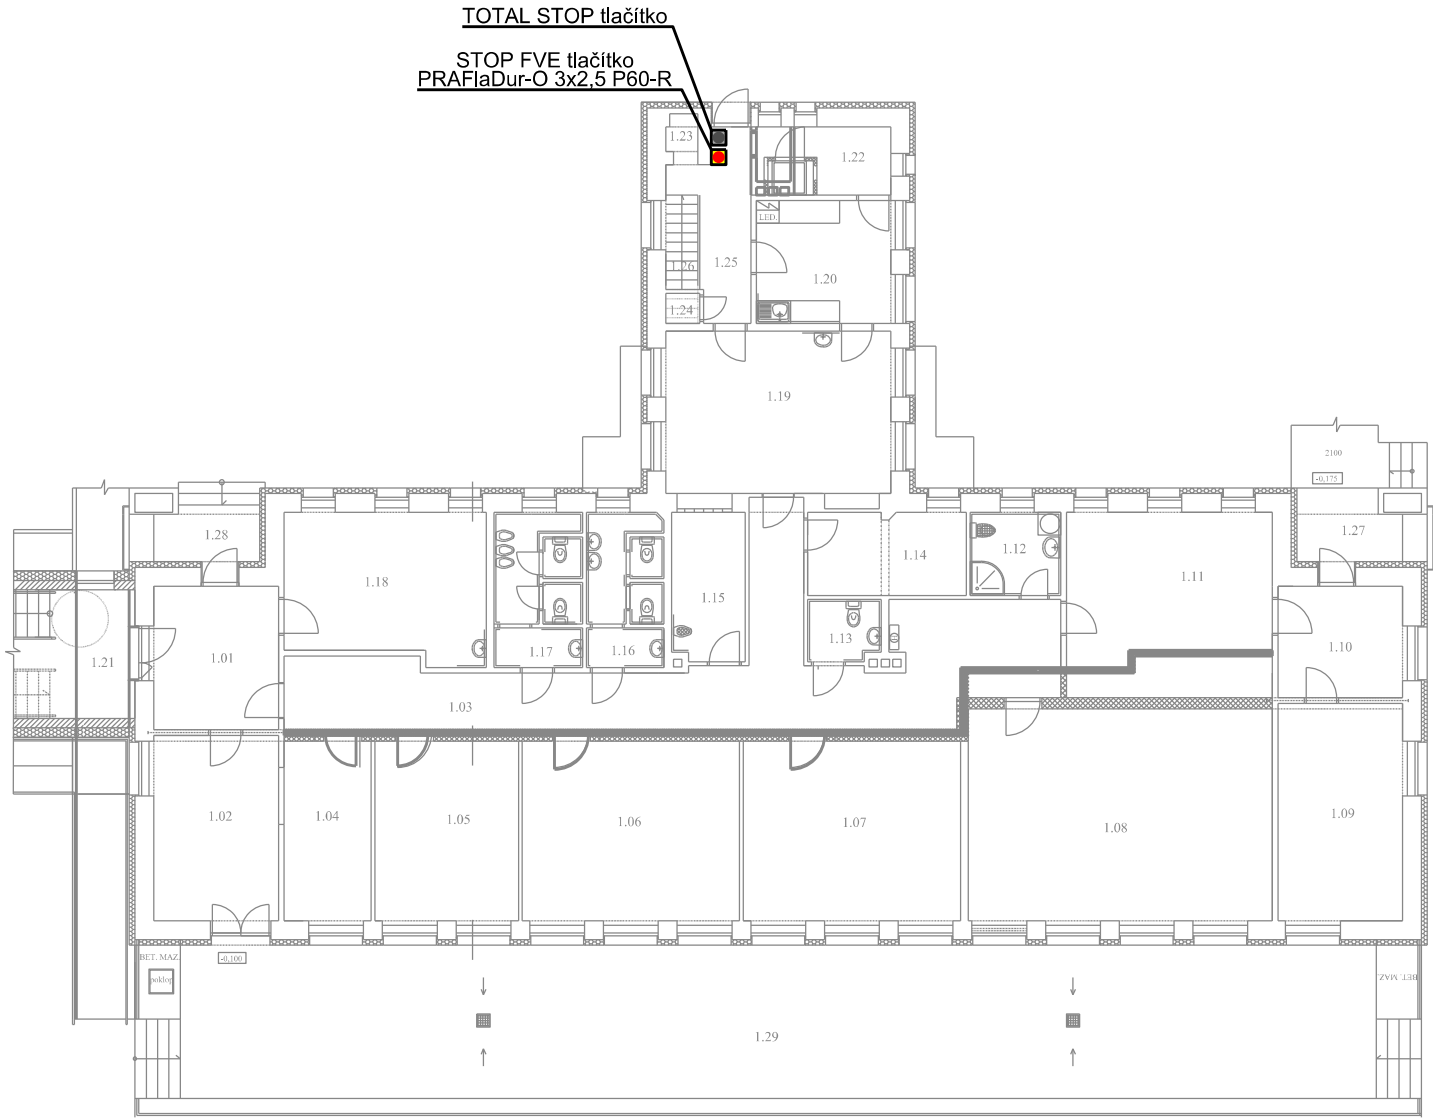

Všechny prostupy zdí pro kabelovou trasu budou protipožárně zabezpečeny.

Projektoval:	Kontroloval:	Autorizovaný ing.	PDEP s.r.o. Plynářská 499/1, 602 00 Brno IČ: 17905541 DIČ: CZ17905541		
Bc. Huňová N.	Ing. Bernát J.	Ing. Lipovský V.			
	723 448 185				
Kraj: Jihomoravský		Obec: Blansko		Datum	12 / 2024
Investor: Středisko volného času Blansko, příspěvková organizace, IČO: 43420656				Zakázka č.	
Název projektu: FVE SVČ Blansko, Údolní 1200/2, Blansko				Stupeň PD	RDS
				Souř.sys.	
				Formát	A3
Stavební objekt: D.1.4e FVE				Měřítko	Číslo výkresu
Obsah výkresu: Umístění STOP FVE tlačítka				1:200	13.