


Oceloplechová rozvodnice 6x33 mod
Krytí: IP30

ROZVADĚČ RSZ2N (TM 2.10)

Řada 1 - 33M

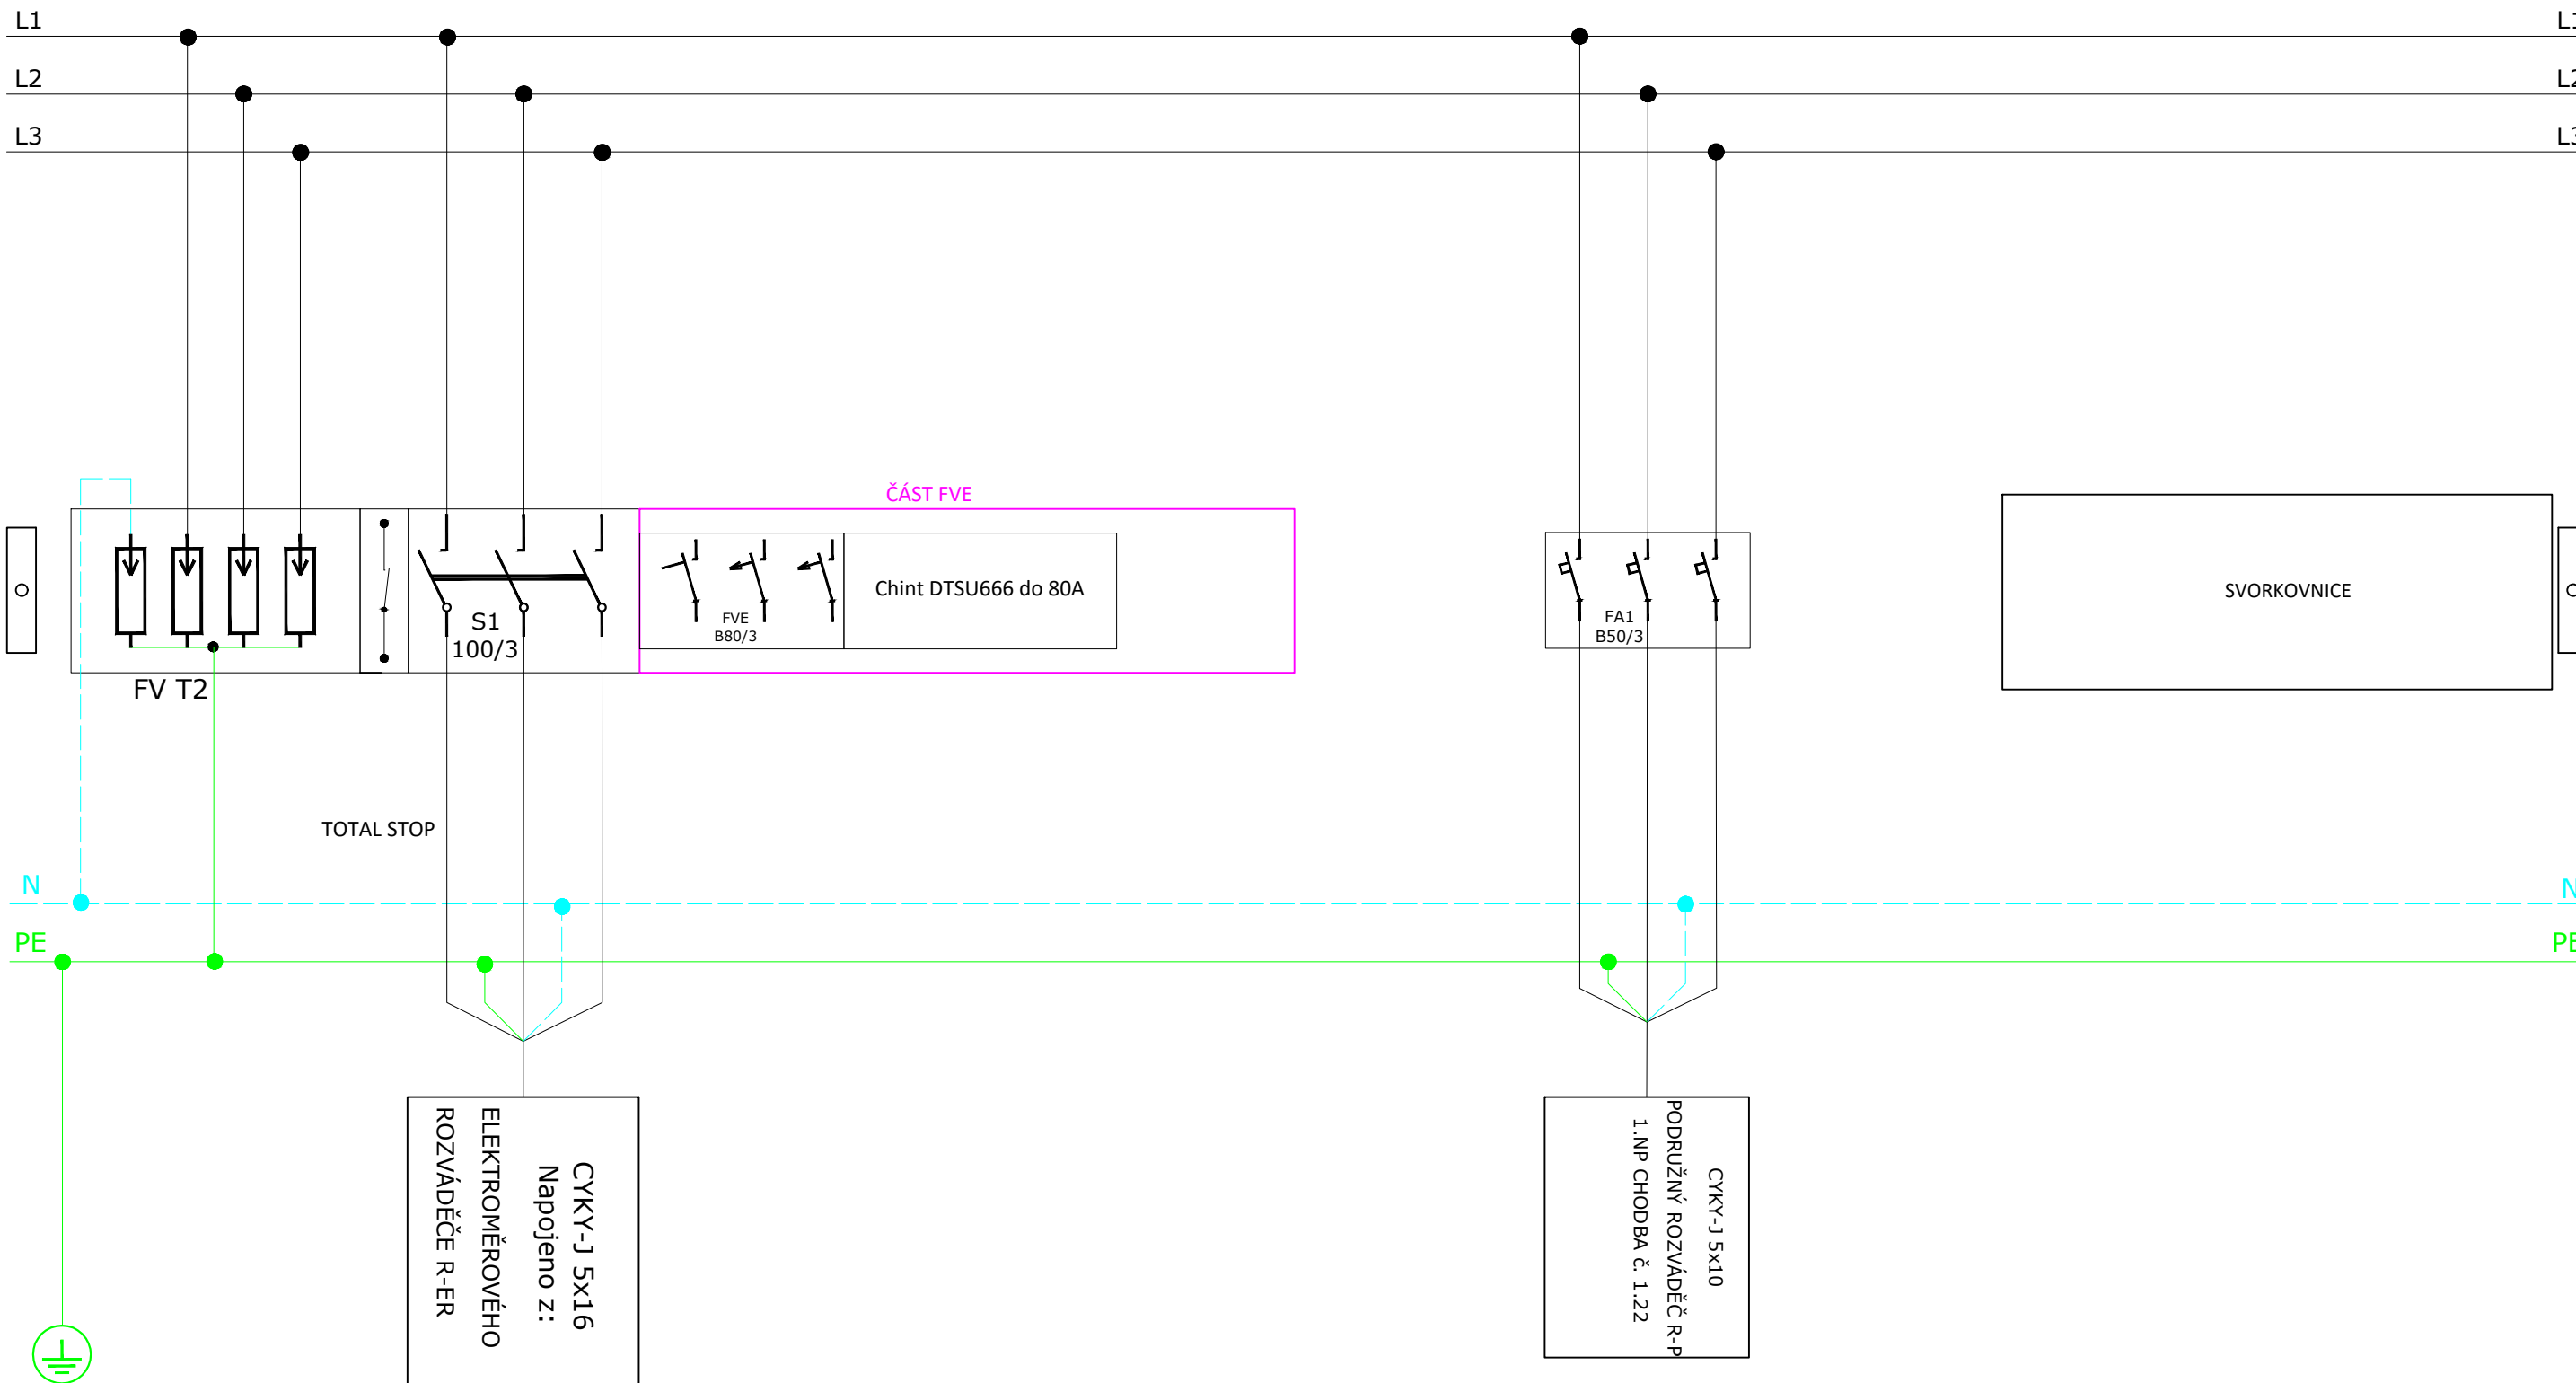

ZÁKLADNÍ TECHNICKÉ ÚDAJE:

Rozvodná soustava: TN-S 3NPE AC 230V/400V 50Hz

Ochrana: Automatickým odpojením od zdroje, ČSN 332000-4-41

Kreslil:

Ing. Ondřej Bílek

Datum: 12/2024

Název akce: STAVEBNÍ ÚPRAVY A NÁSTAVBA
SVČ BLANSKO

Doplňující název: SCHÉMA HLAVNÍHO ROZVÁDĚČE RSZ2N

Číslo výkresu:
D.1.4.d.10


List č.:
01

Měřítko:
-

Oceloplechová rozvodnice 6x33 mod
Krytí: IP30

ROZVADĚČ RSZ2N (TM 2.10)

Řada 2 - 33M

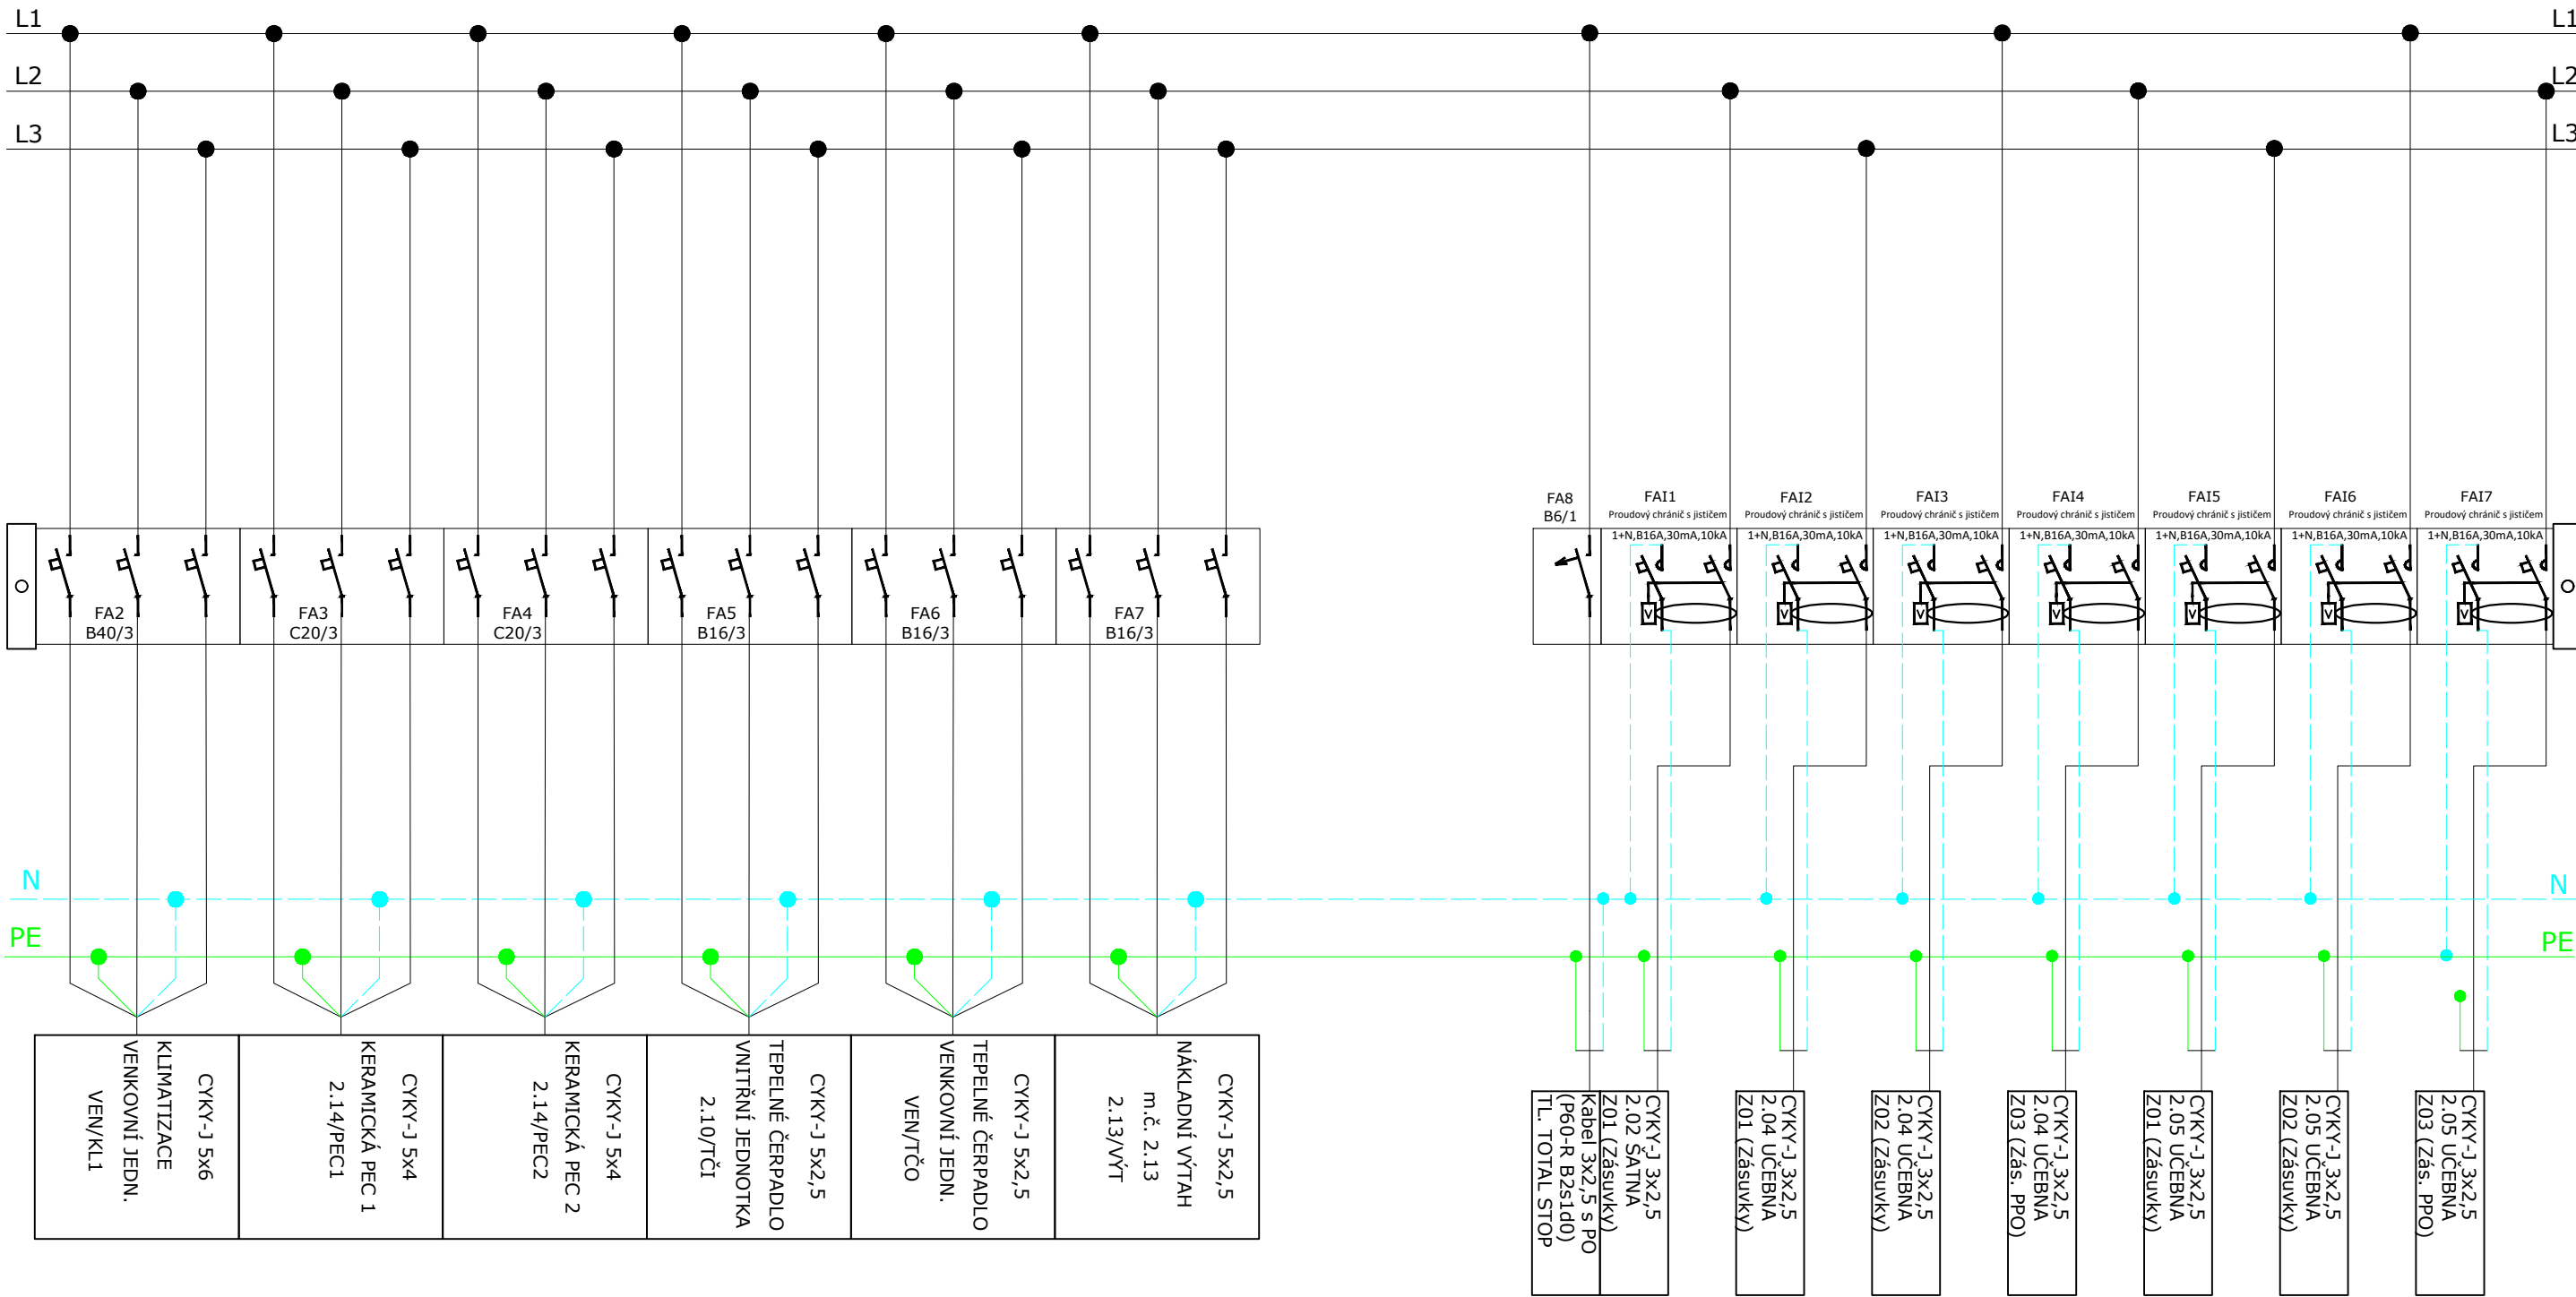

ZÁKLADNÍ TECHNICKÉ ÚDAJE:
Rozvodná soustava: TN-S 3NPE AC 230V/400V 50Hz
Ochrana: Automatickým odpojením od zdroje, ČSN 332000-4-41


Kreslil:	Ing. Ondřej Bílek
Datum:	12/2024

Název akce:	STAVEBNÍ ÚPRAVY A NÁSTAVBA SVČ BLANSKO
Doplňující název:	SCHÉMA HLAVNÍHO ROZVÁDĚČE RSZ2N

Číslo výkresu:	List č.:
D.1.4.d.10	02
	Měřítko:
	-

Oceloplechová rozvodnice 6x33 mod
Krytí: IP30


ROZVADĚČ RSZ2N (TM 2.10)
Řada 3 - 33M

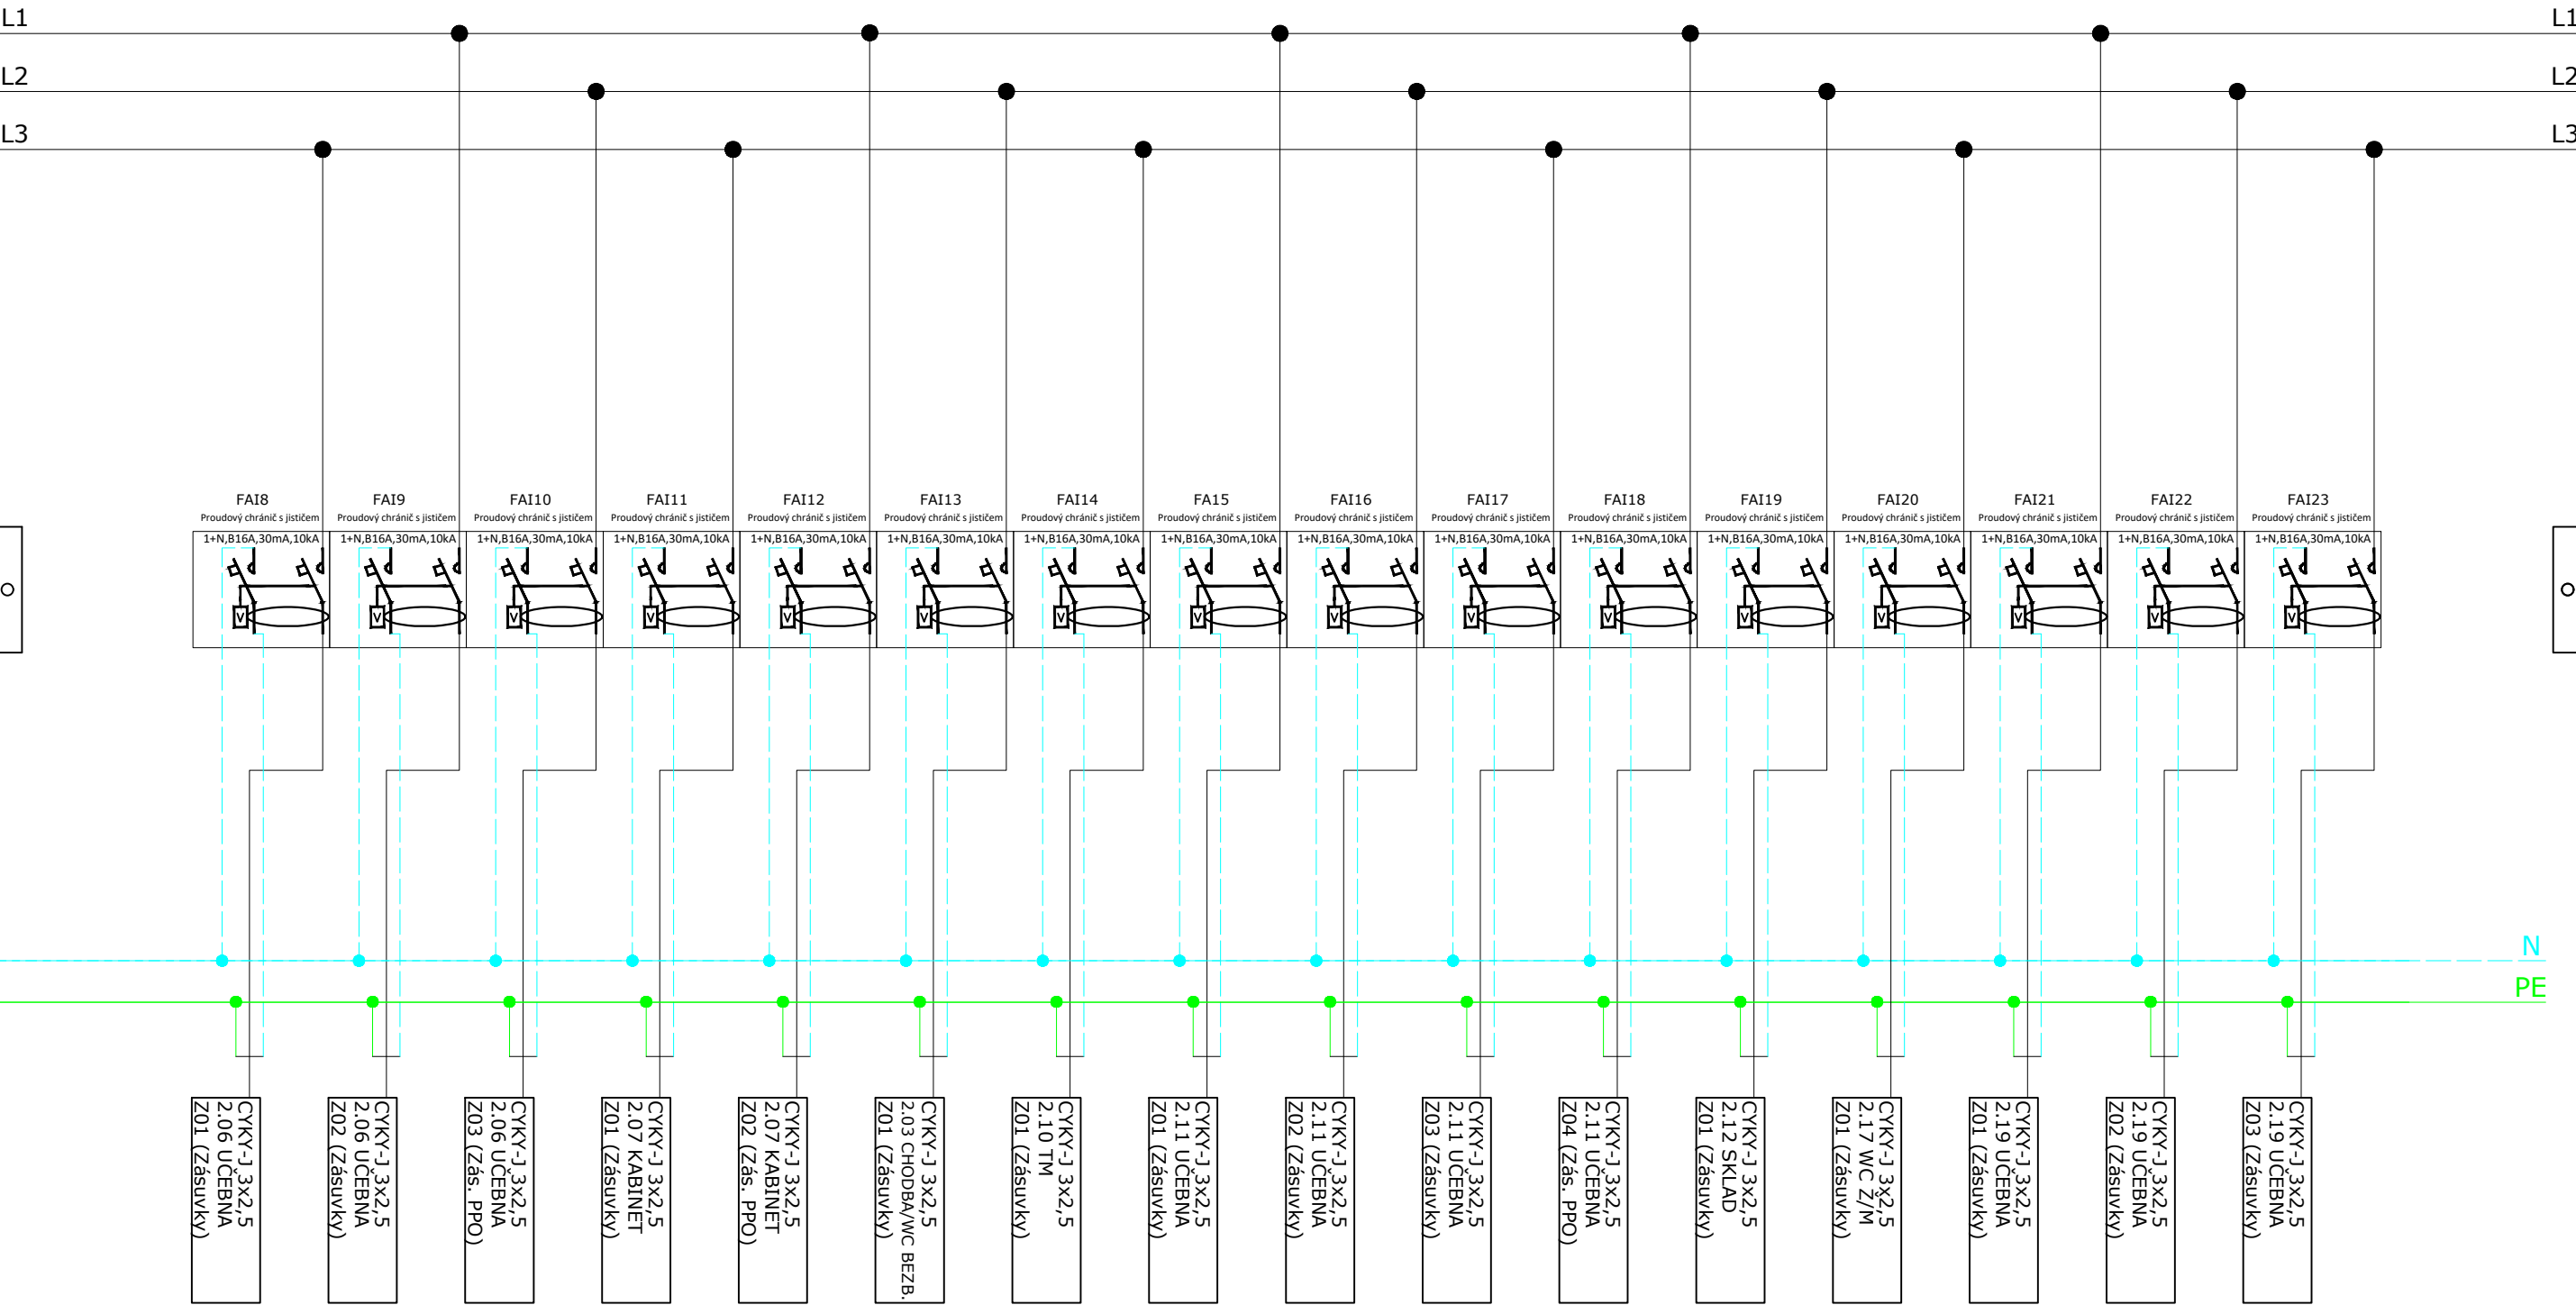

<div>ZÁKLADNÍ TECHNICKÉ ÚDAJE:</div> <div>Rozvodná soustava: TN-S 3NPE AC 230V/400V 50Hz</div> <div>Ochrana: Automatickým odpojením od zdroje, ČSN 332000-4-41</div> <div></div>	Kreslil:	Ing. Ondřej Bílek	Název akce: STAVEBNÍ ÚPRAVY A NÁSTAVBA SVČ BLANSKO	Číslo výkresu: D.1.4.d.10	List č.: 03
	Datum:	12/2024			
				Doplňující název: SCHÉMA HLAVNÍHO ROZVÁDĚČE RSZ2N	

Oceloplechová rozvodnice 6x33 mod
Krytí: IP30

ROZVADĚČ RSZ2N (TM 2.10)
Řada 4 - 33M

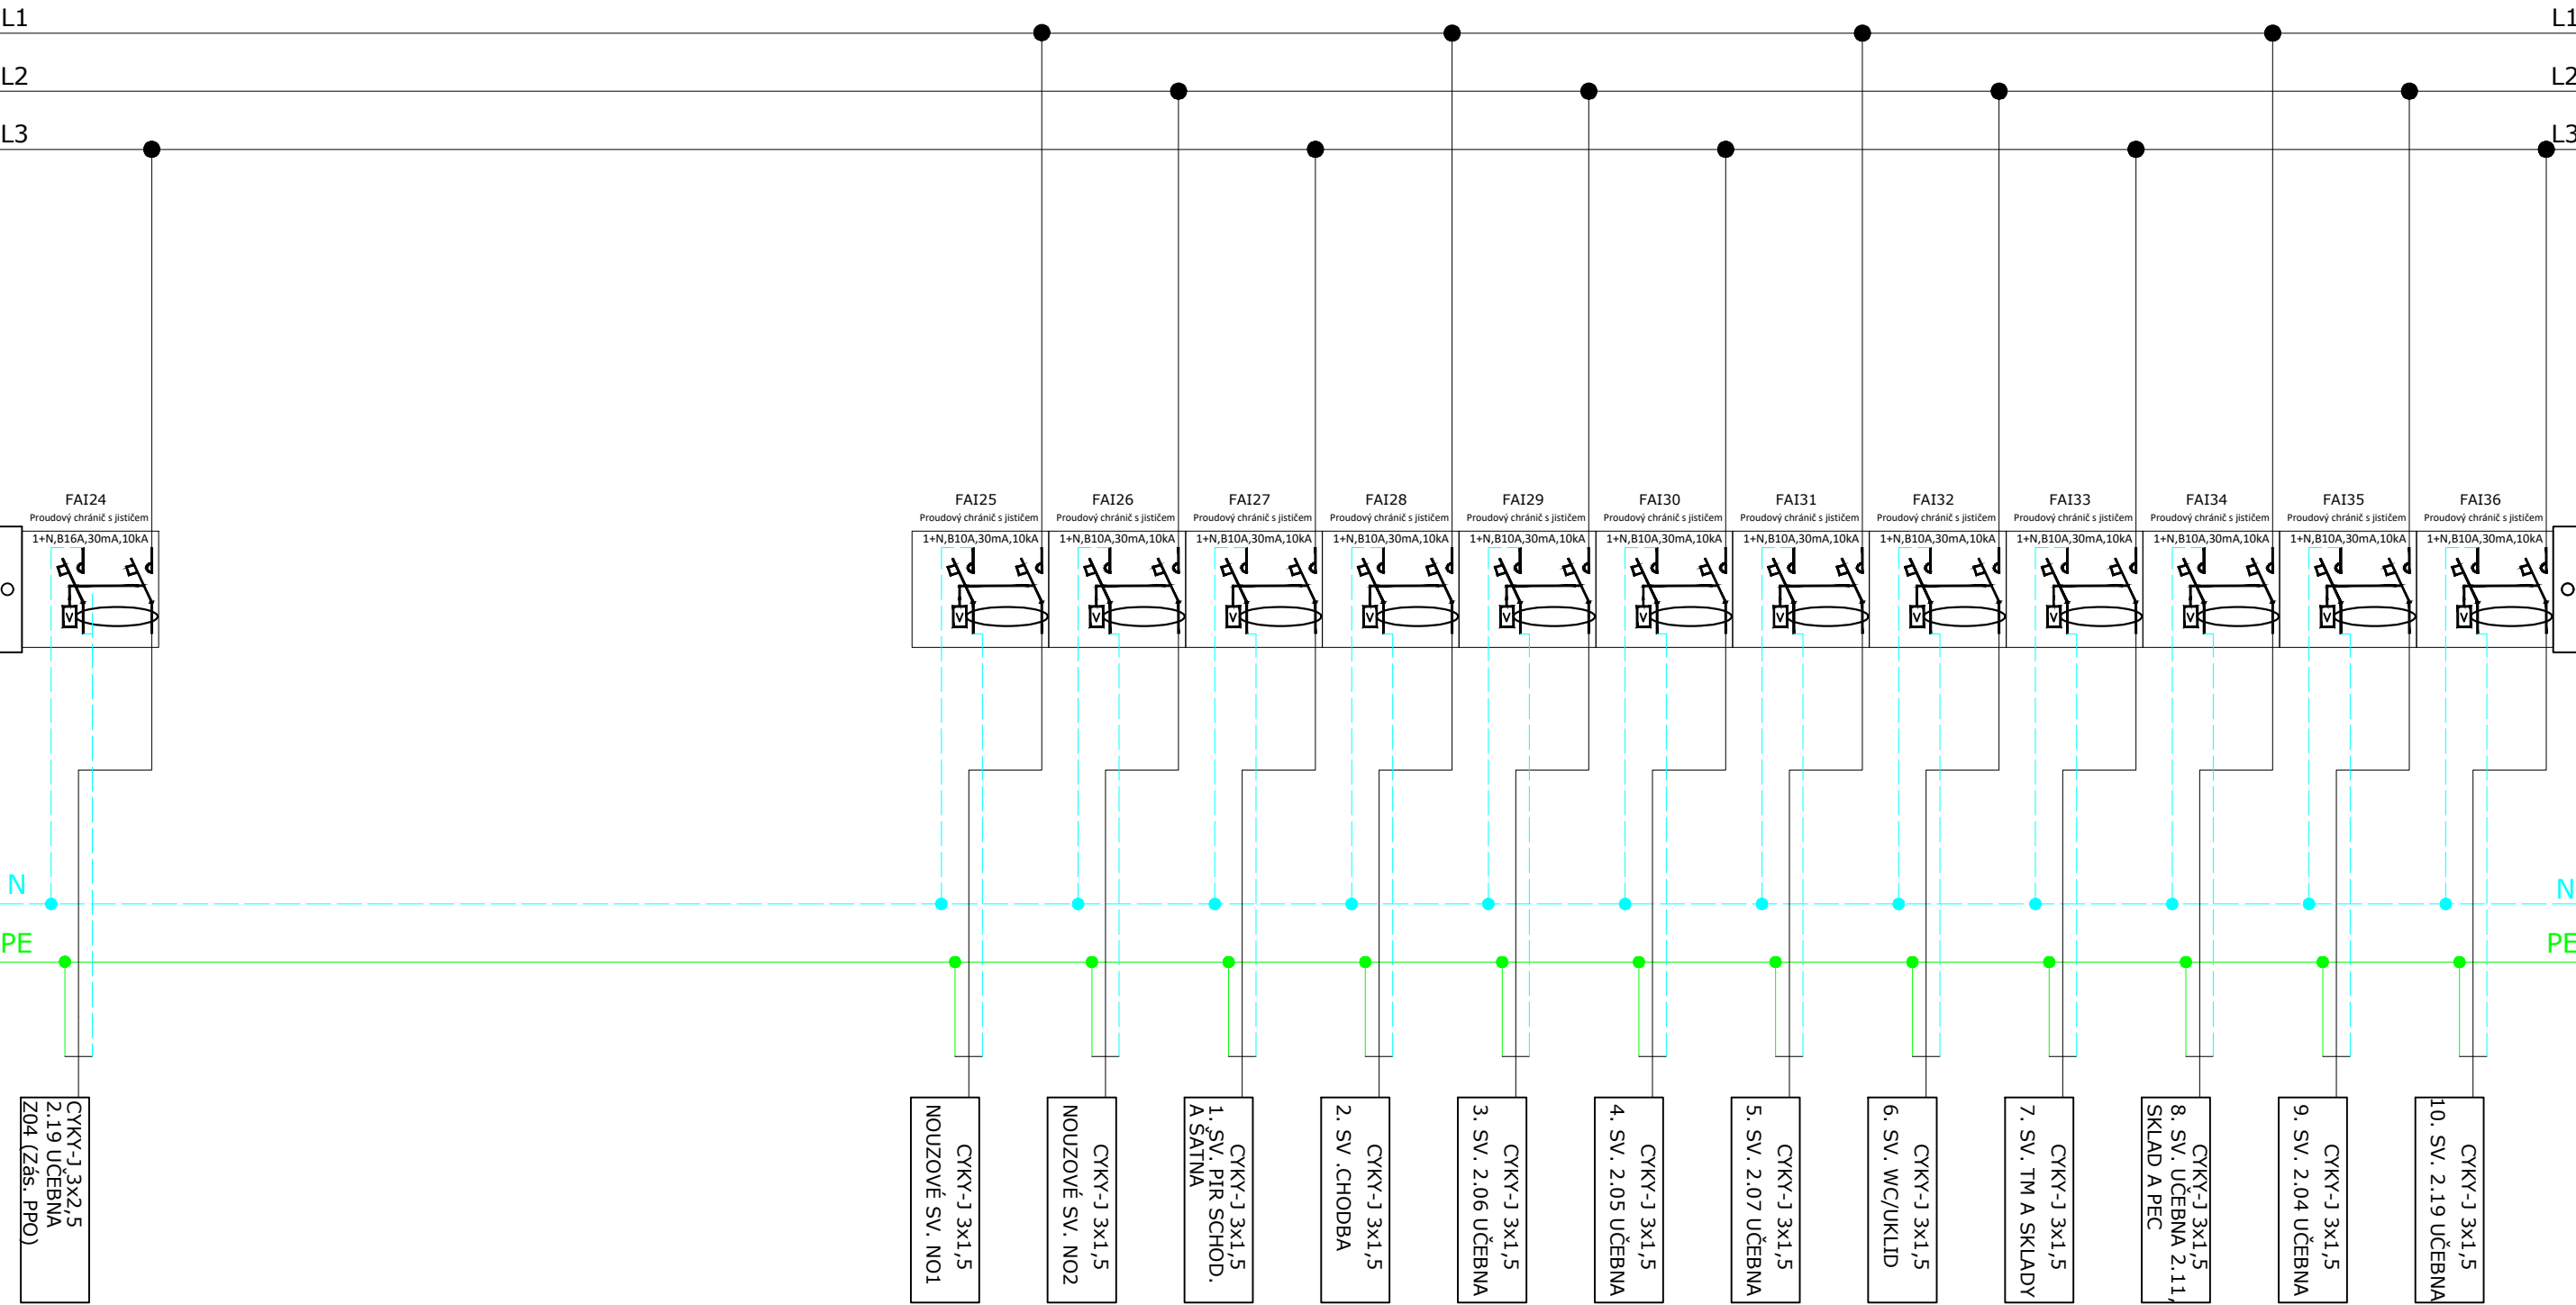


ZÁKLADNÍ TECHNICKÉ ÚDAJE:	Kreslil: Ing. Ondřej Bílek	Název akce: STAVEBNÍ ÚPRAVY A NÁSTAVBA SVČ BLANSKO	Číslo výkresu: D.1.4.d.10	List č.: 04
Rozvodná soustava: TN-S 3NPE AC 230V/400V 50Hz				
Ochrana: Automatickým odpojením od zdroje, ČSN 332000-4-41		Datum: 12/2024	Doplňující název: SCHÉMA HLAVNÍHO ROZVÁDĚČE RSZ2N	Měřítko: -

Oceloplechová rozvodnice 6x33 mod
Krytí: IP30

ROZVADĚČ RSZ2N (TM 2.10)

Řada 5 - 33M

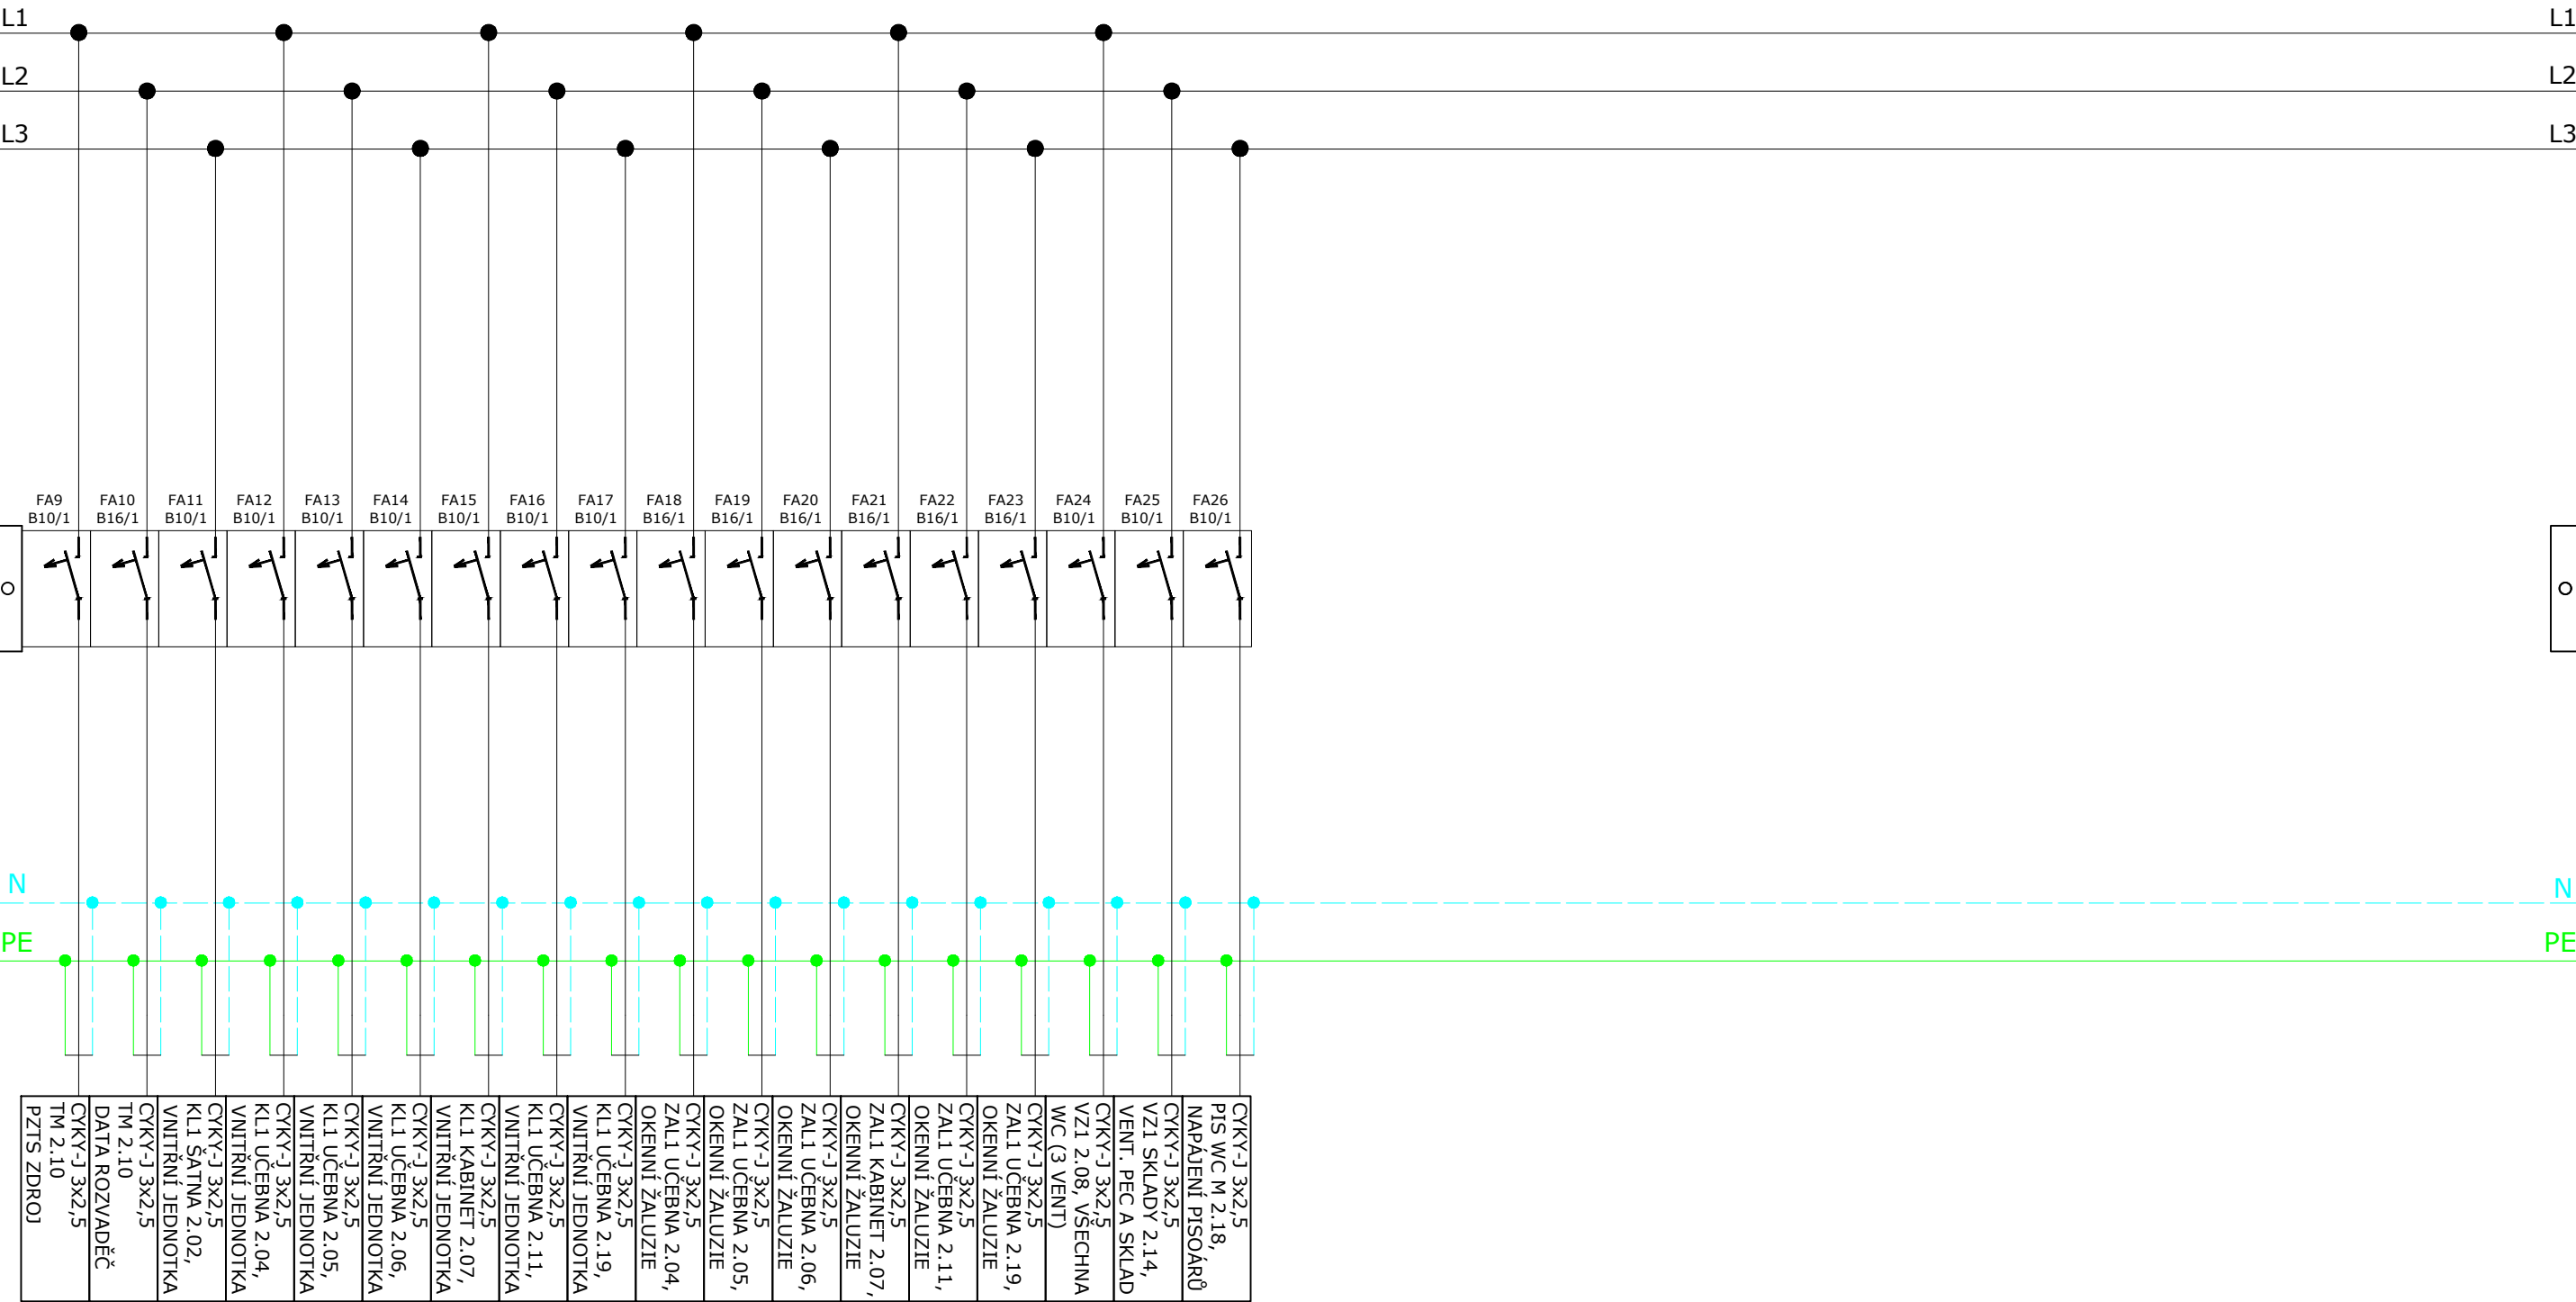

ZÁKLADNÍ TECHNICKÉ ÚDAJE:
Rozvodná soustava: TN-S 3NPE AC 230V/400V 50Hz
Ochrana: Automatickým odpojením od zdroje, ČSN 332000-4-41


Kreslil:	Ing. Ondřej Bílek
Datum:	12/2024

Název akce: STAVEBNÍ ÚPRAVY A NÁSTAVBA SVČ BLANSKO	Číslo výkresu: D.1.4.d.10	List č.: 05
Doplňující název: SCHÉMA HLAVNÍHO ROZVÁDĚČE RSZ2N		Měřítko: -

Oceloplechová rozvodnice 6x33 mod
Krytí: IP30

ROZVADĚČ RSZ2N (TM 2.10)

Řada 6 - 33M

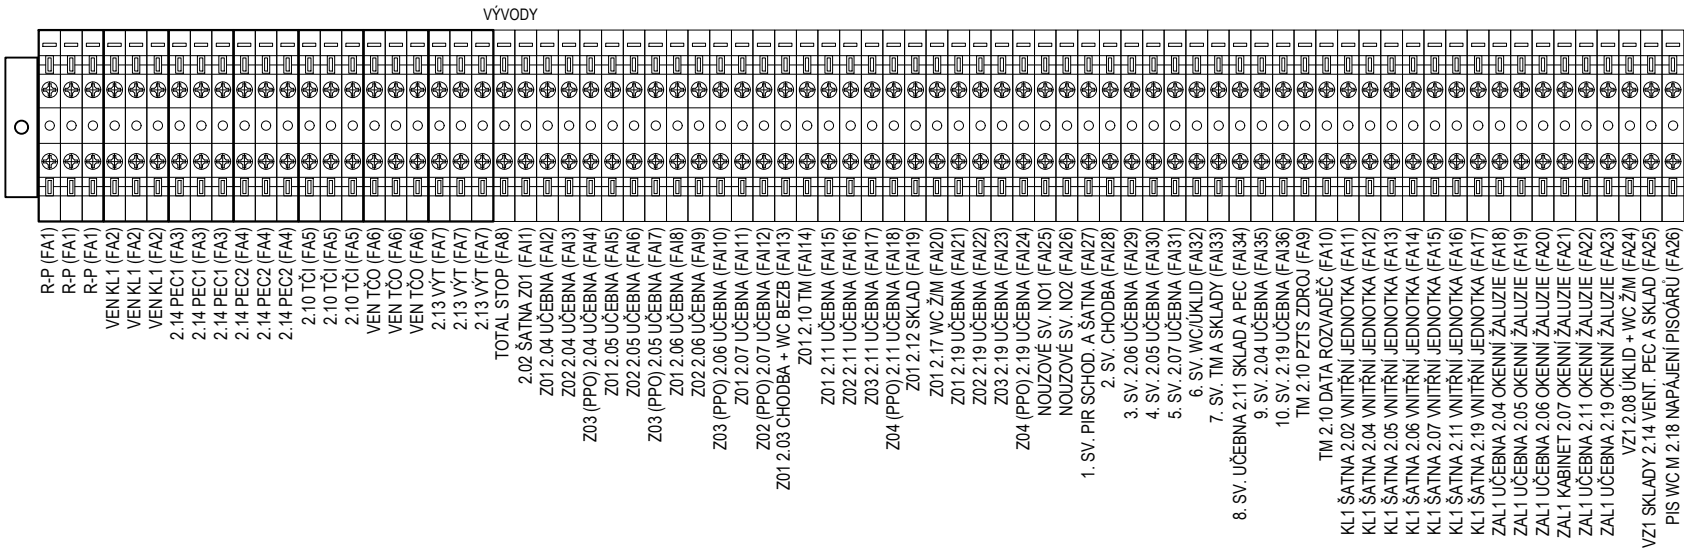

O

ZÁKLADNÍ TECHNICKÉ ÚDAJE:
Rozvodná soustava: TN-S 3NPE AC 230V/400V 50Hz
Ochrana: Automatickým odpojením od zdroje, ČSN 332000-4-41

Kreslil:	Ing. Ondřej Bílek
Datum:	12/2024

Název akce:	STAVEBNÍ ÚPRAVY A NÁSTAVBA SVČ BLANSKO
Doplňující název:	SCHÉMA HLAVNÍHO ROZVÁDĚČE RSZ2N

Číslo výkresu:	List č.:
D.1.4.d.10	06
	Měřítko:
	-