


DATOVÝ ROZVADĚČ DR-2  
16U 600x450x805 (ŠxHXV)

A

SW

B

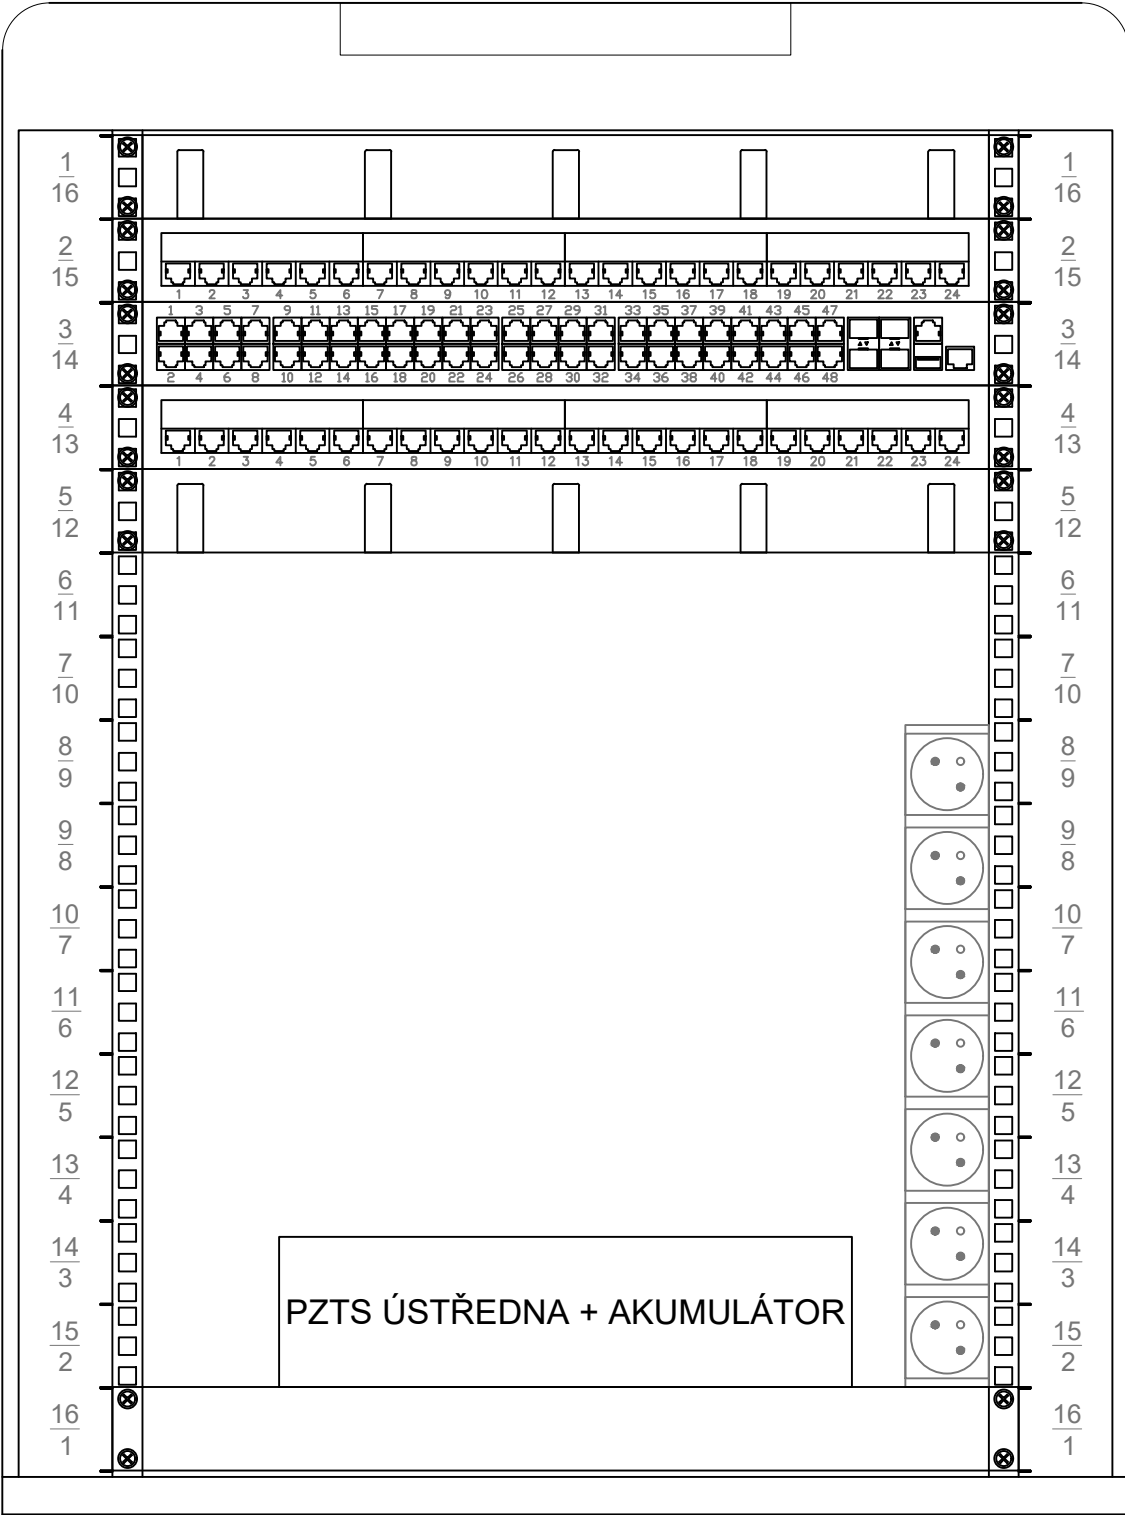

← VENTILAČNÍ JEDNOTKA S TERMOSTATEM

← VYVAZOVACÍ PANEL

← METALICKÝ PATCH PANEL 24P

← SWITCH 48 PORT RJ45, S PODPOROU MIN. 4 PORTŮ PoE, MANAGED PODPORA L3

← METALICKÝ PATCH PANEL 24P

← VYVAZOVACÍ PANEL

← PDU NAPÁJENÍ

← PZTS ÚSTŘEDNA POLOŽENÁ  
NA VÝSUVNÉ POLICI

ZODPOVĚDNÝ PROJEKTANT:

Ing. Ondřej Bílek

VYPRACOVAL:

Ing. Ondřej Bílek

INVESTOR

Středisko volného času Blansko, příspěvková organizace  
Údolní 1200/2, Blansko 67801

MÍSTO STAVBY:

BLANSKO, Údolní 1200, parc.č.:1346, 727/1

KATASTRÁLNÍ ÚZEMÍ:

678 01 Blansko

NÁZEV STAVBY:

**STAVEBNÍ ÚPRAVY A NÁSTAVBA  
SVČ BLANSKO**

OBJEKT :

D.1.4.d Zařízení silnoproudé a slaboproudé elektrotechniky

OBSAH VÝKRESU:

DATOVÝ ROZVADĚČ DR-2

Ing. Ondřej Bílek  
Sudomírky 403  
698 01 Veselí n. Moravou  
IČO: 17494915  
Autorizace ČKAIT: 1007342  
tel.: (+420) 730 672 017  
info@bionp.cz

STUPEŇ

DPS

FORMÁT

A3

DATUM

12/2024

ČÍSLO VÝKRESU

08