


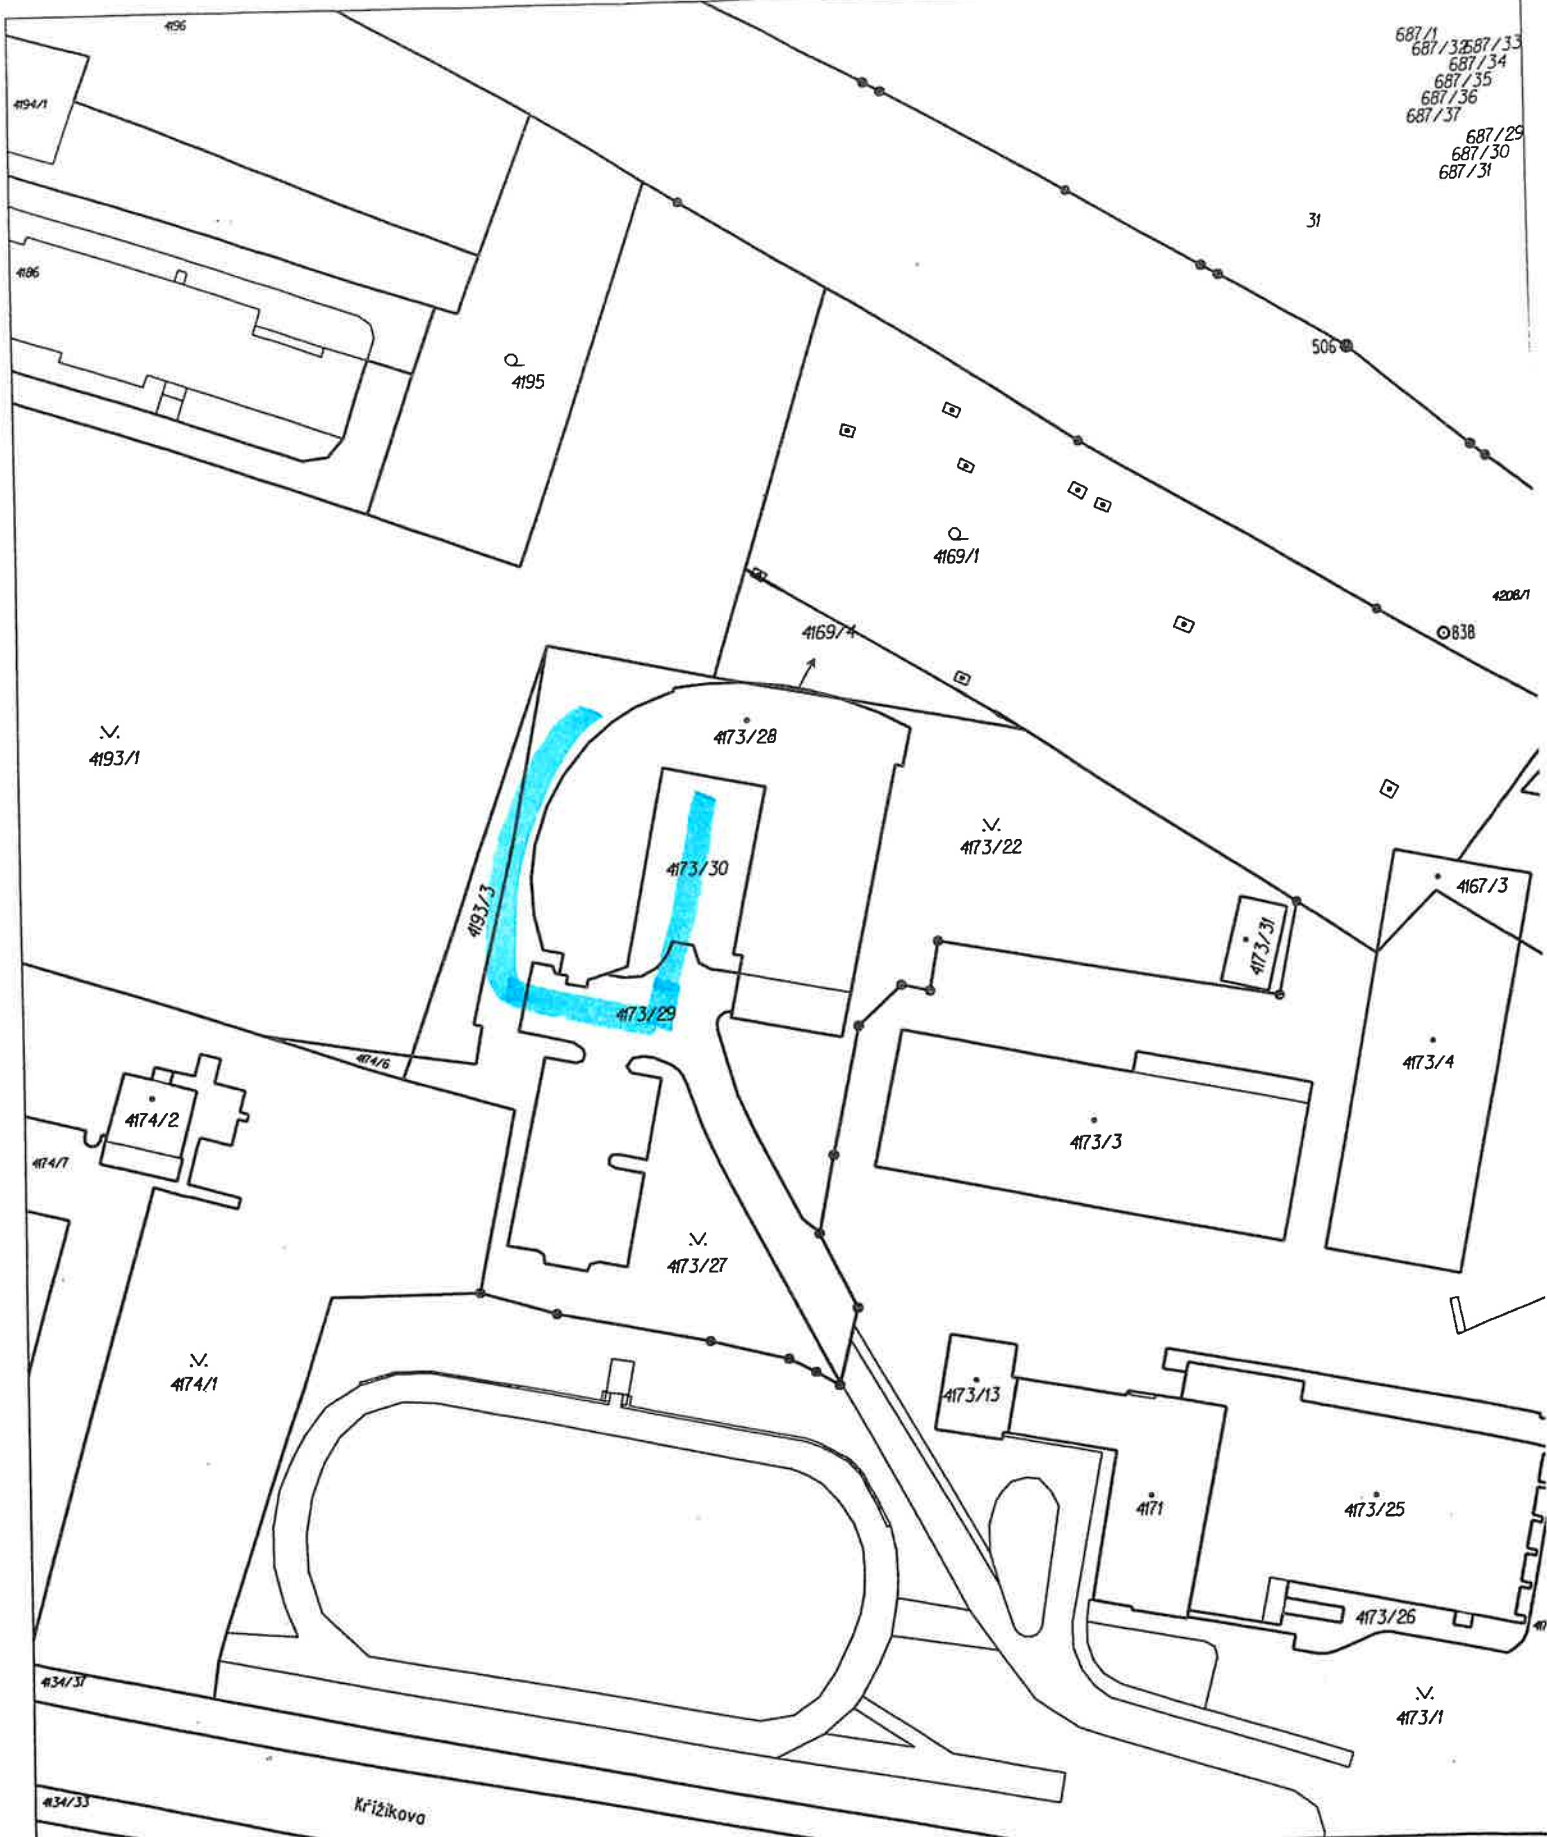

Katastrální úřad pro Jihomoravský kraj, Katastrální pracoviště Brno-město	Okres	Obec
	Brno-město	Brno
Kat. území Královo Pole	Mapový list č.	Měřítko
	BLANSKO 9-8/42	1:1000
KOPIE KATASTRÁLNÍ MAPY		
Stav k 5. 5. 2011, 13:04:05	Vyhotovil Bártková Katarína	Dne 05.05.2011 13:04:05

Podpis
Číslo PU-3173/2011
Razítko