


JEŘÁBOVÁ DRÁHA

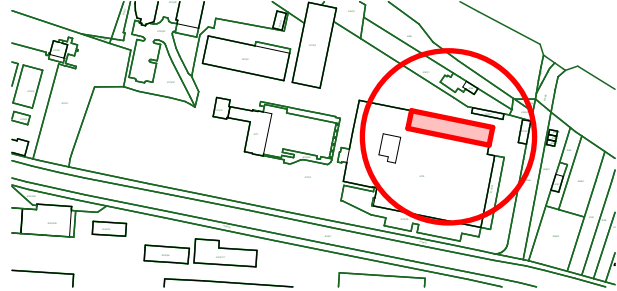

hlavní projektant:	Ing. arch. Petr BLAŽEK, Ph.D.
zodpovědný projektant:	Ing. arch. Petr BLAŽEK, Ph.D.
vypracoval:	Bc. Diana Balog

stavebník : ISŠA, Brno, příspěvková organizace
Křížíkova 106/15, Královo Pole, 61200 Brno

stupeň:	STUDIE
datum:	2024

ISŠA BRNO - stavební úpravy
Křížíkova 106/15, Královo Pole, 61200, Brno
k.ú. Královo Pole,
p.č. 4170, 4171, 4173/1, 4173/7, 4173/8, 4173/13, 4173/14, 4173/19, 4173/26

obsah výkresu:
ŘEZ

PEND a.s.
Vojanova č.1, 615 00 Brno
tel.: 548424611, www.pend.cz
E-mail: petr.blazek@pend.cz

měřítko: **1:200**
čís. výkresu: **D2.1.05**