



### POHLED ULIČNÍ - SEVERNÍ FASÁDA

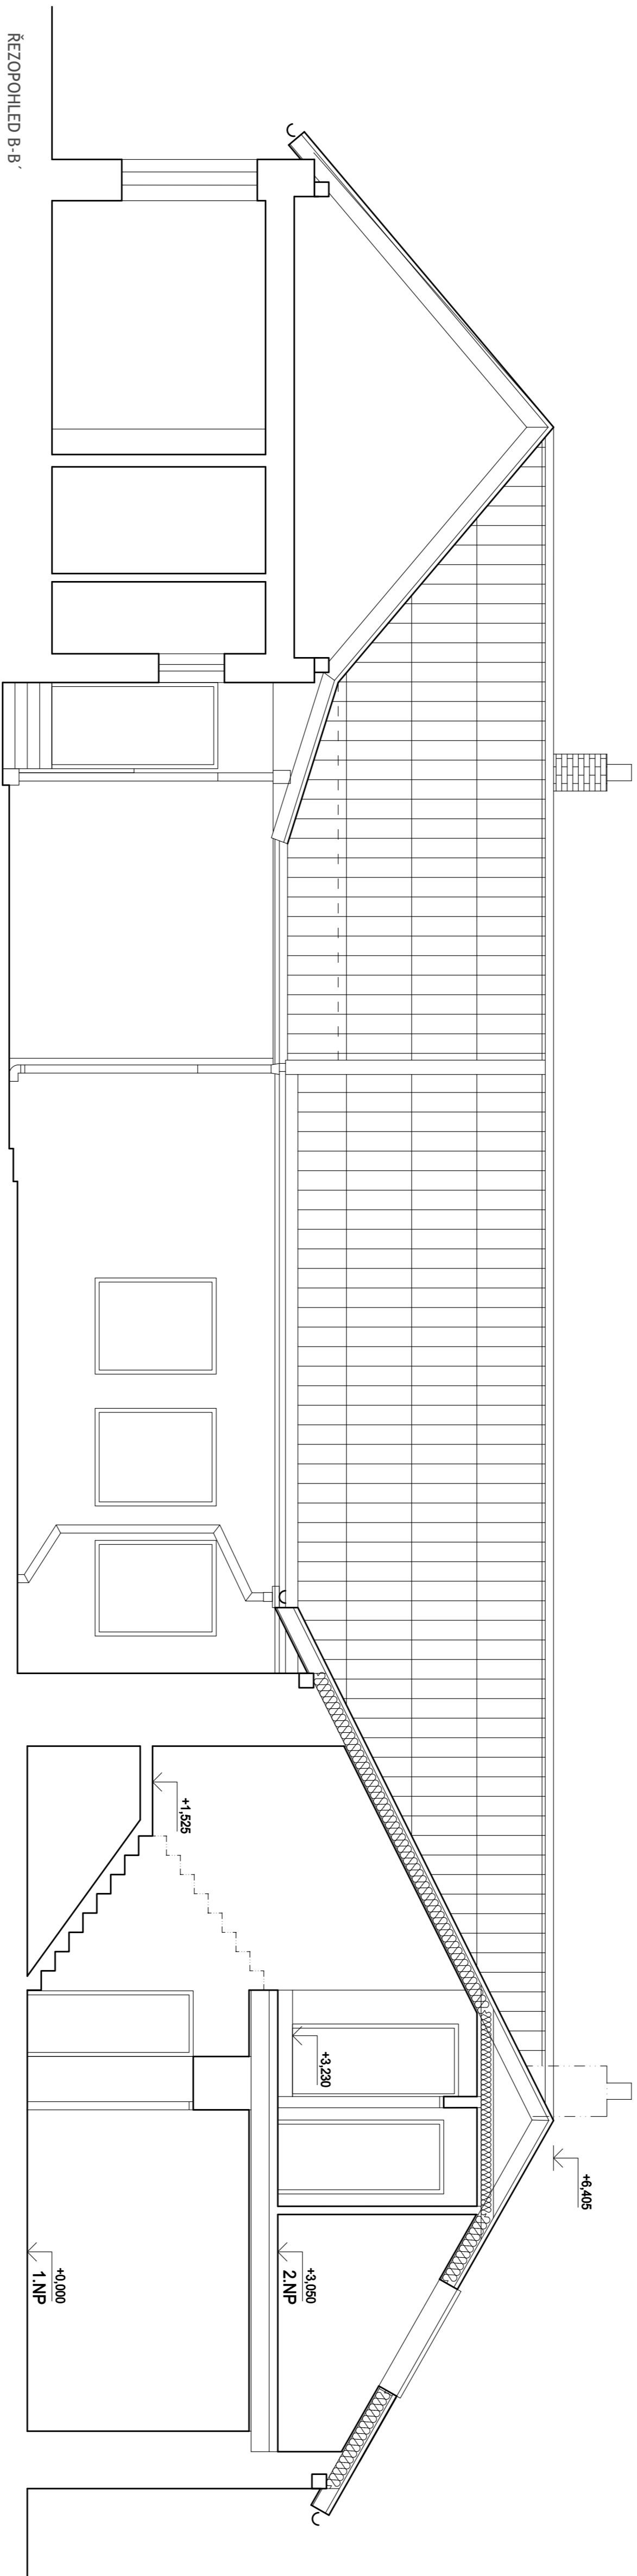

## ŘEZOPOHLED B-B

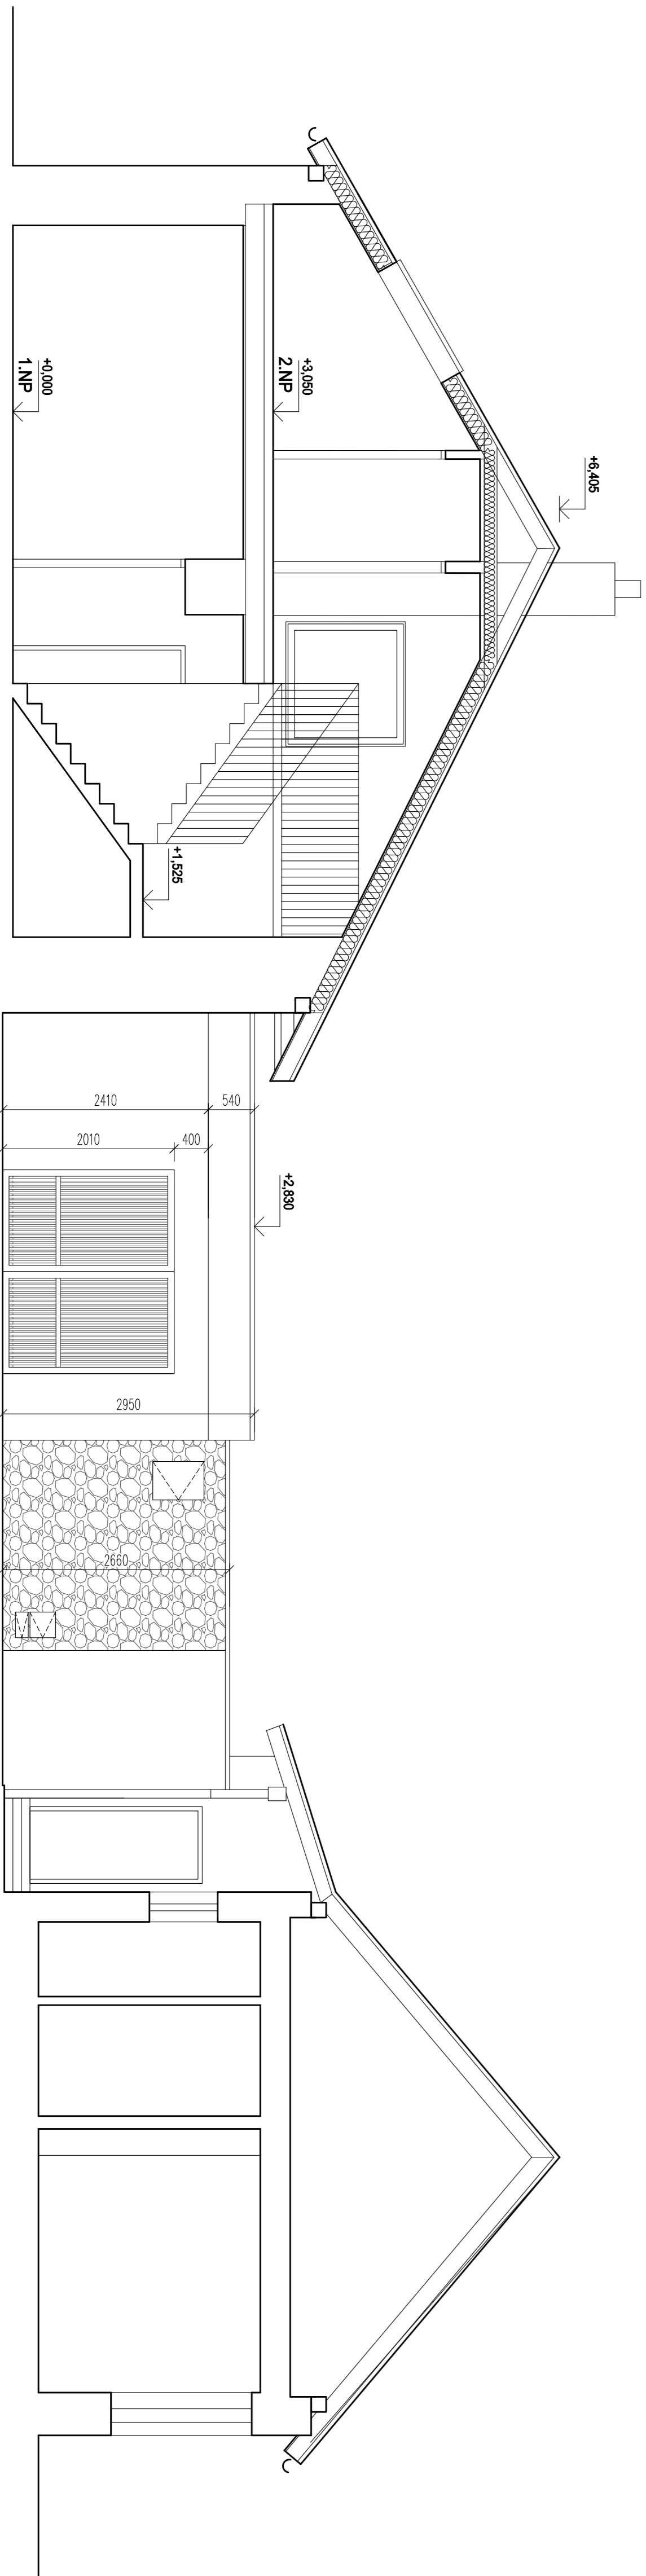

## ŘEZOPOHLED D-D'

[illegible]