LEGENDA ZNAČEK

(OKOV) DEMONTÁŽ KOVOVÉHO VICEDÍLNÉHO OKNA

(BS) ODSTRASNĚNÍ KOMPLETNÍ SKLADBY STŘECHY V MÍSTĚ PROVÁDĚNÍ KOTVÍCÍCH BODŮ NOVÉHO ZÁCHYTNÉHO SYSTÉMU

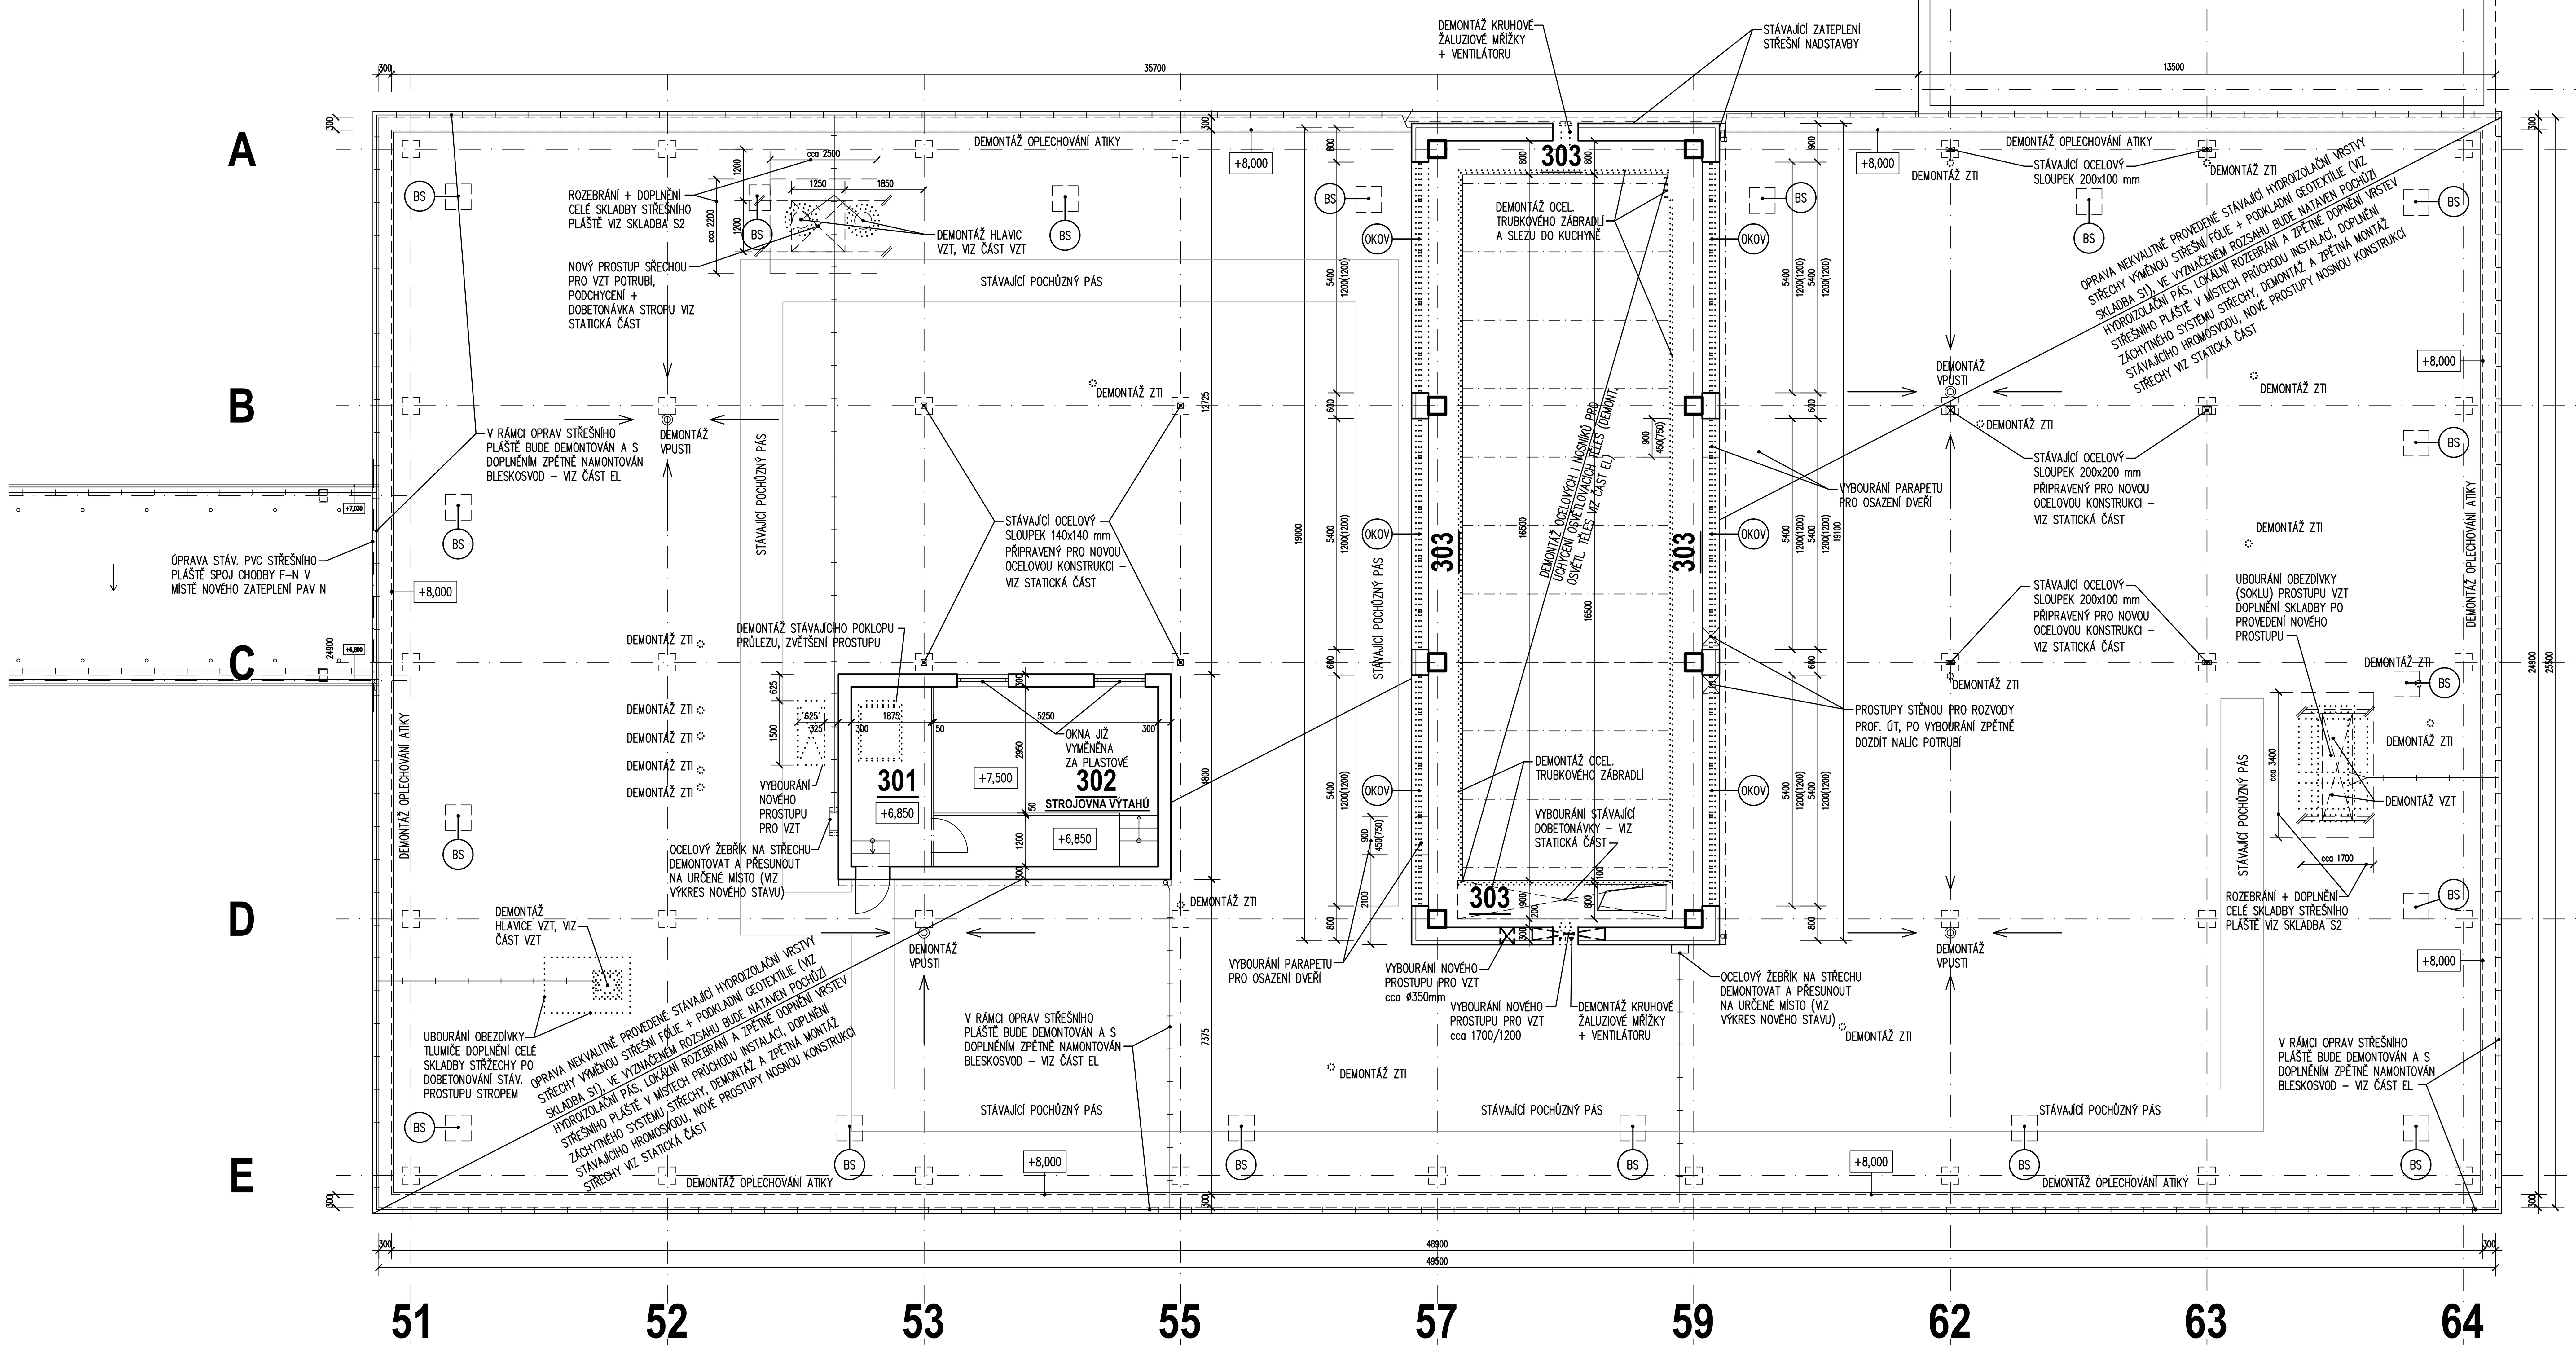

STŘECHA SVĚTLÍKU/LUCERNY NAD VÁRNOU

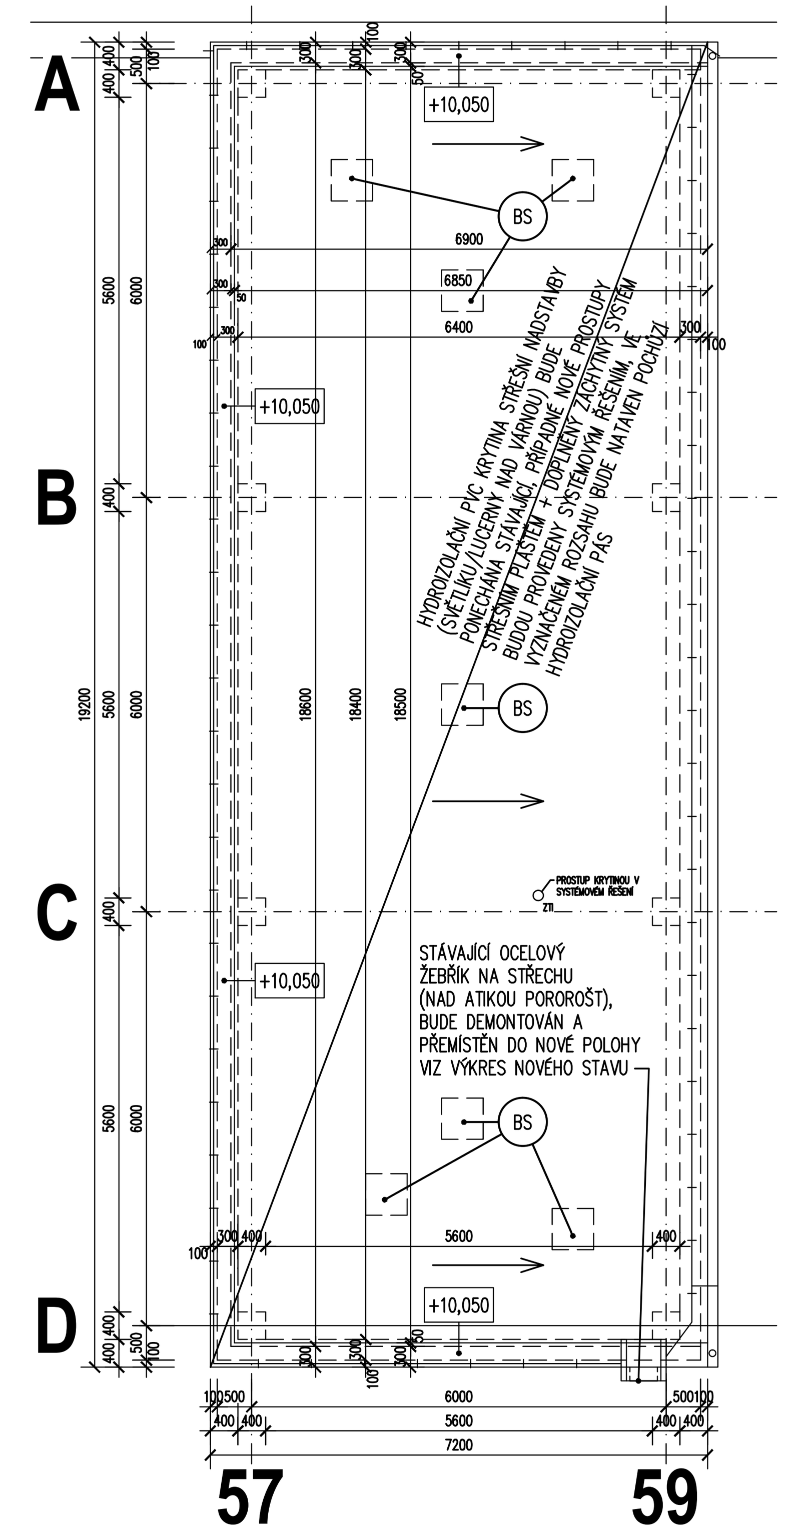

STŘECHA STROJOVNY VÝTAHŮ

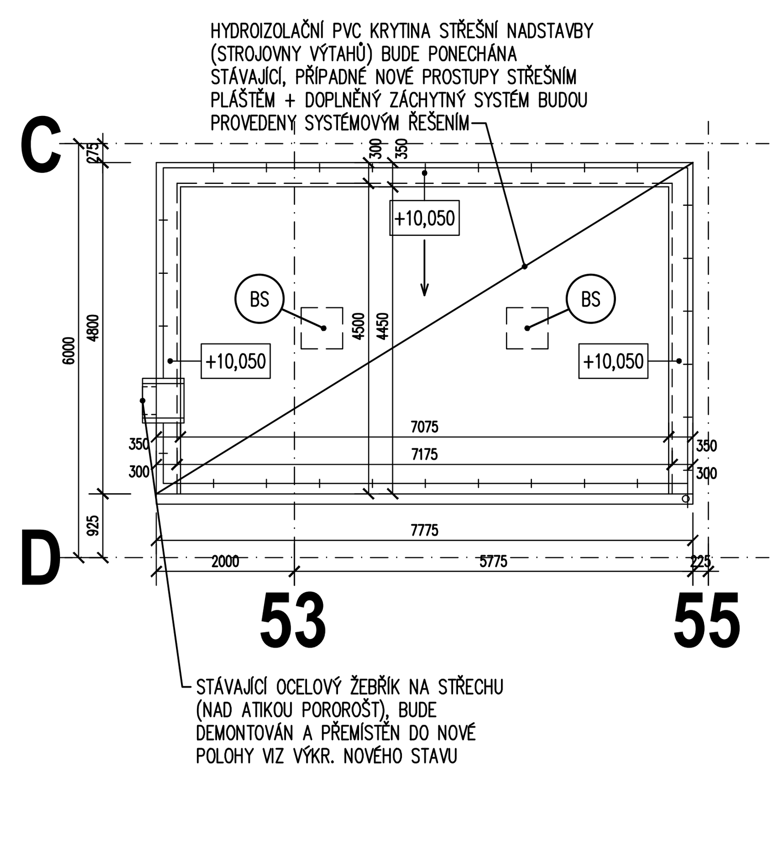

LEGENDA MÍSTNOSTÍ

Č.M.	ÚČEL MÍSTNOSTI	M²	PODLAHA	ZVLÁŠTNÍ ÚPRAVY STĚN
301	VÝLEZ Z 2.NP	7,9	BETONOVÁ	
302	STROJOVNA VÝTAHŮ	22,1	BETONOVÁ	
303	OCHOZ SVĚTLÍKU	116,5	BETONOVÁ	Plocha ochozu – 37,3m²

POZNÁMKA

1. BOURACÍ PRÁCE NUTNO PROVÁDĚT ZA DODRŽENÍ BEZPEČNOSTNÍCH PŘEDPISŮ A S OHLEDEM NA NOSNÝ SYSTÉM BUDOVY. VE SPORNÝCH PŘÍPADECH A PŘI ZJIŠTĚNÍ NOVÝCH SKUTEČNOSTÍ NEOBSAŽENÝCH V PD NUTNO KONZULTOVAT SE STATIKEM.
2. BOURANÉ A DEMONTOVANÉ VYBAVENÍ A KONSTRUKCE (OKNA, DVEŘE APOD.) JSOU VYZNAČENY V PŮDORYSU TEČKOVÁNÍM.
3. SOUČÁSTÍ VYSAZENÍ DVEŘNÍCH KŘÍDEL U RUŠENÝCH OTVORŮ JE ROVNĚŽ VYBOURÁNÍ OCELOVÝCH ZÁRUBNÍ.
4. DEMONTÁŽ TECHNOLOGIE A ROZVODŮ JE V KAŽDÉ PŘÍSLUŠNÉ PROFESI.
5. STÁVAJÍCÍ OPLECHOVÁNÍ PARAPETŮ BOURANÝCH OKEN BUDE DEMONTOVÁNO
6. PRŮRAZY PRO INSTALACE (ZTI, ÚT APOD.) STROPNÍMI PANELY PROVÁDĚT POUZE DUTINAMI (NUTNO VYHLEDAT), PROSTUPY V DOBETONÁVKÁCH MENŠÍHO PRŮMĚRU VRTAT, VĚTŠÍ PRŮRAZY SE VYBOURAJÍ NA CELOU ŠÍŘKU DOBETONÁVKY A DOBETONUJÍ SE ZNOVU (VIZ KONSTRUKČNÍ ČÁST), PRŮRAZY V PRŮVLACÍCH LZE PROVÁDĚT POUZE V PŘEDEM Z VÝROBY PŘIPRAVENÝCH PROSTUPECH Ø150 MM (PŘÍPADNĚ Ø80 MM - POUZE V KRAJNÍCH PRŮVLACÍCH), MÍSTO PROSTUPŮ NUTNO VYHLEDAT, V PRŮBĚHU VÝSTAVBY BYLY NĚKTERÉ NEPOUŽITÉ OTVORY ZABETONOVÁNY, V PŘÍPADĚ POTŘEBY NUTNO OBNOVIT V PŮVODNÍM MÍSTĚ, PŘESNÉ UMÍSTĚNÍ PROSTUPŮ VIZ SYSTÉM MS-OB. PRŮRAZY VE STROPNÍCH POVALECH PROVÁDĚT POUZE V OSE (UPROSTŘED) POVALU, V JINÝCH ČÁSTECH TĚCHTO KONSTRUKČNÍCH PRVKŮ PROSTUPY NELZE PROVÁDĚT. V PŘÍPADĚ DOTAZŮ KONTAKTOVAT PROJEKTANTA.
7. STÁVAJÍCÍ STŘEŠNÍ PLÁŠŤ BUDE OPRAVEN VÝMĚNOU STÁVAJÍCÍ NEKVALITNĚ PROVEDNÉ KRYCÍ PVC HYDROIZOLAČNÍ FÓLIE ZA NOVOU.

LEGENDA KONSTRUKCÍ

- STÁVAJÍCÍ ZDĚNÉ KONSTRUKCE
- STÁVAJÍCÍ ŽB KONSTRUKCE
- BOURANÉ ZDĚNÉ KONSTRUKCE
- OSTATNÍ BOURANÉ KONSTRUKCE

NEMOCNICE BŘECLAV

DOKUMENTACE PRO PROVÁDĚNÍ STAVBY

Objednatel:
Nemocnice Břeclav, p. o.
U Nemocnice 3066/1
690 02 Břeclav

Generální projektant:
MEDICOPROJECT, s.r.o.
Kroftova 45, 616 00 BRNO
tel.: 541 211 409
medicoproject@medicoproject.cz
http://www.medicoproject.cz

Hlavní inženýr projektu:
Ing. LUDĚK VACULA

Autorizační razítko:

Schema:

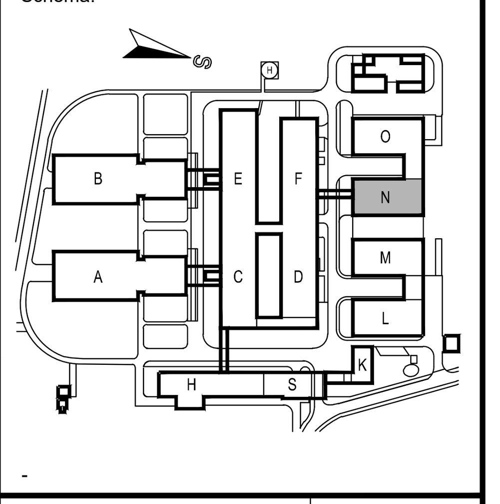

Akce: **Nemocnice Břeclav - stravovací provoz**

Zpracovatel části:
MEDICOPROJECT, s.r.o.
STAVEBNÍ PROJEKČNÍ KANCELÁŘ
Kroftova 45, 616 00 BRNO, tel: 541 211 409
E-mail: medicoproject@medicoproject.cz

Zodpovědný projektant: Ing. LUDĚK VACULA

Vypracoval: DAVID ŠŤASTNÝ

Pare:

Objekt (SO):	SO 01 - Stavební úpravy stravovacího provozu	Datum:	ČERVEN 2020
		Zakázkové číslo:	DSP/DPS-01-2020
Část PD:	Architektonicko-stavební řešení	Formát:	10A4
		Stupeň:	DPS
Příloha:	Půdorys střechy - bourací práce	1:100	Číslo přílohy: **D.1.1-04**