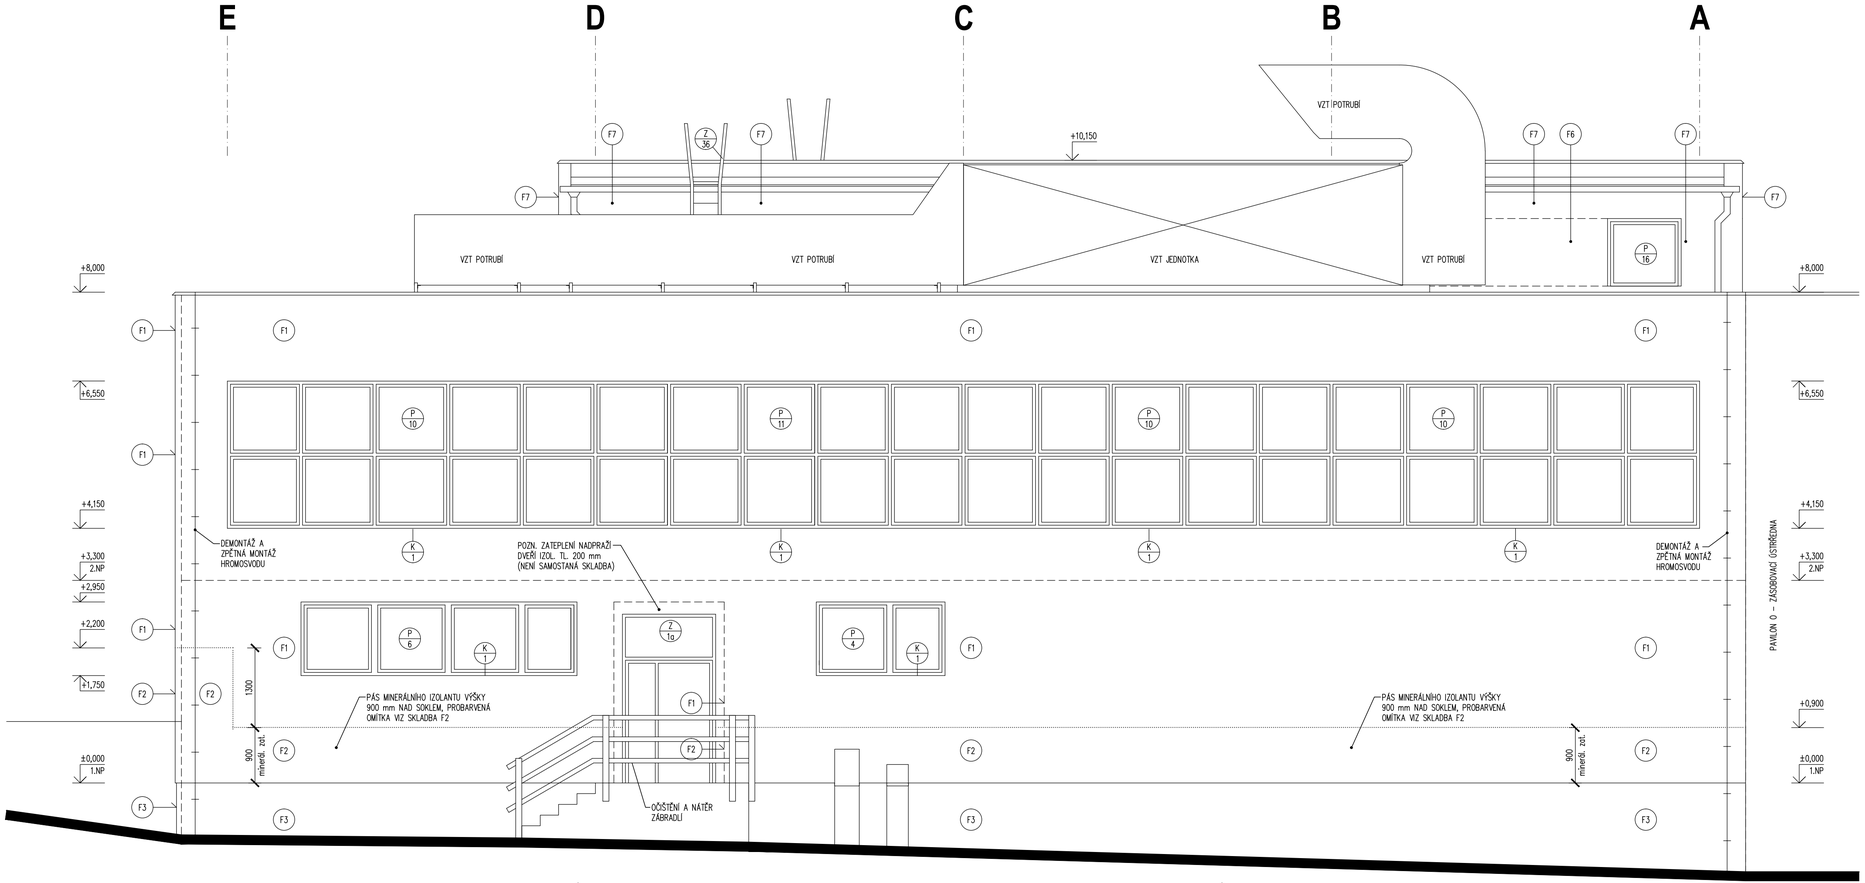

NEMOCNICE BŘECLAV		DOKUMENTACE PRO PROVÁDĚNÍ STAVBY	
Objednatel: Nemocnice Břeclav, p. o. U Nemocnice 3066/1 690 02 Břeclav	Autorizační razítko:	Schema:	
Generální projektant: MEDICOPROJECT, s.r.o. Kroftova 45, 616 00 BRNO tel.: 541 211 409 medicoproject@medicoproject.cz http://www.medicoproject.cz Hlavní inženýr projektu: Ing. VLADIMÍR KUNDERA			
Akce: **Nemocnice Břeclav - stravovací provoz**			
Zpracovatel části: **MEDICOPROJECT, s.r.o.** STAVEBNÍ PROJEKČNÍ KANCELÁŘ Kroftova 45, 616 00 BRNO, tel: 541 211 409 E-mail: medicoproject@medicoproject.cz	Zodpovědný projektant Ing. LUDĚK VACULA	Vypracoval DAVID ŠŤASTNÝ	Pare:
Objekt (SO): SO 01 - Stavební úpravy stravovacího provozu		Datum:	ČERVEN 2020
		Zakázkové číslo:	DSP/DPS-01-2020
Část PD: Architektonicko-stavební řešení		Formát:	4A4
		Stupeň:	DPS
Příloha: Pohled severní - nový stav		1:50	Číslo přílohy: **D.1.1-14**