




POHLED SEVERNÍ

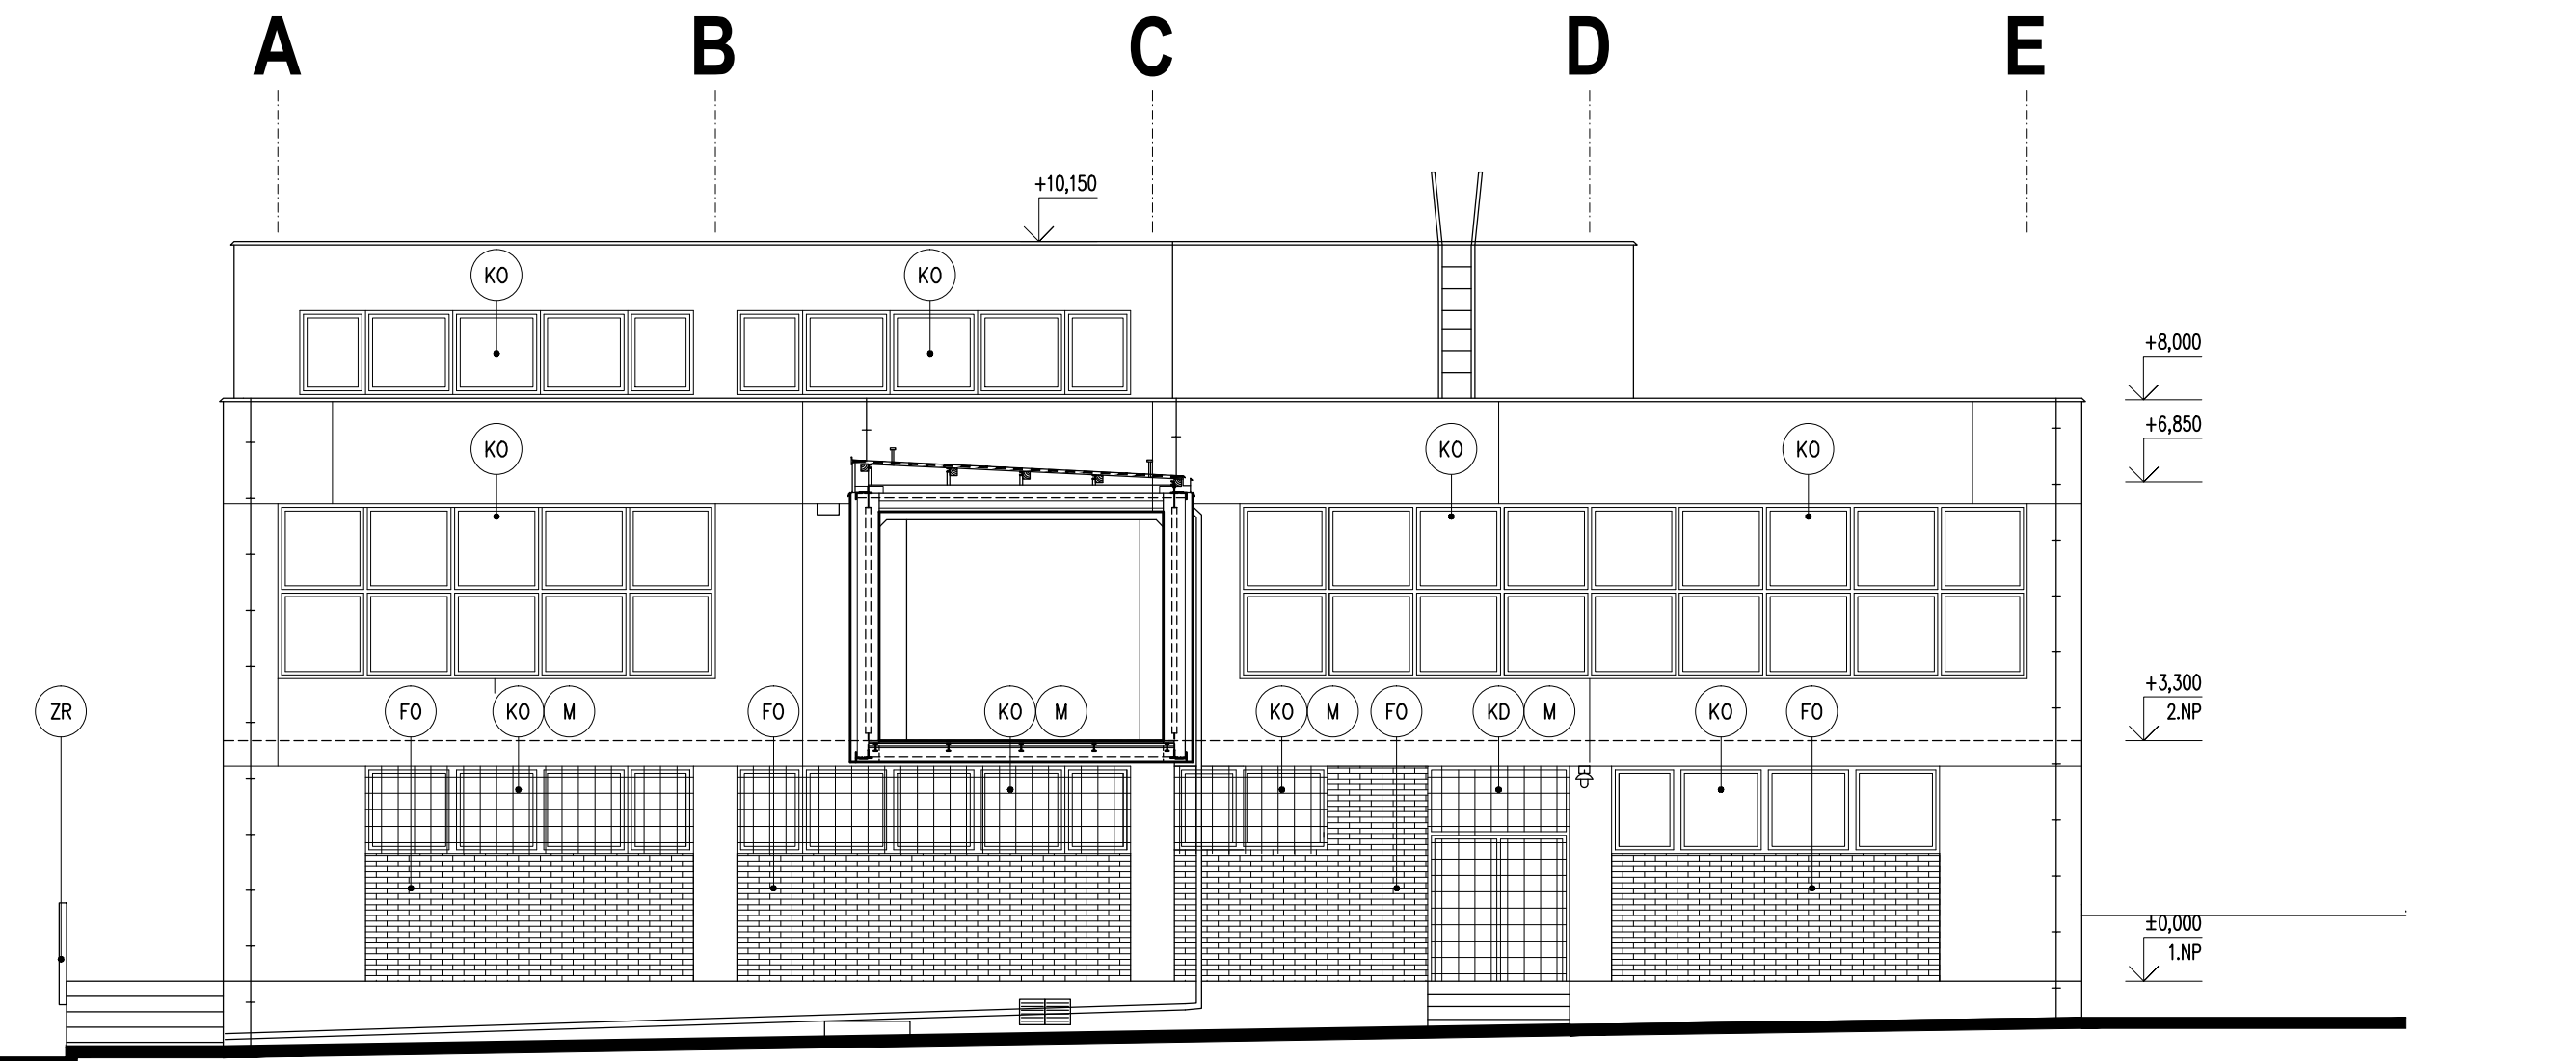


POHLED JIŽNÍ

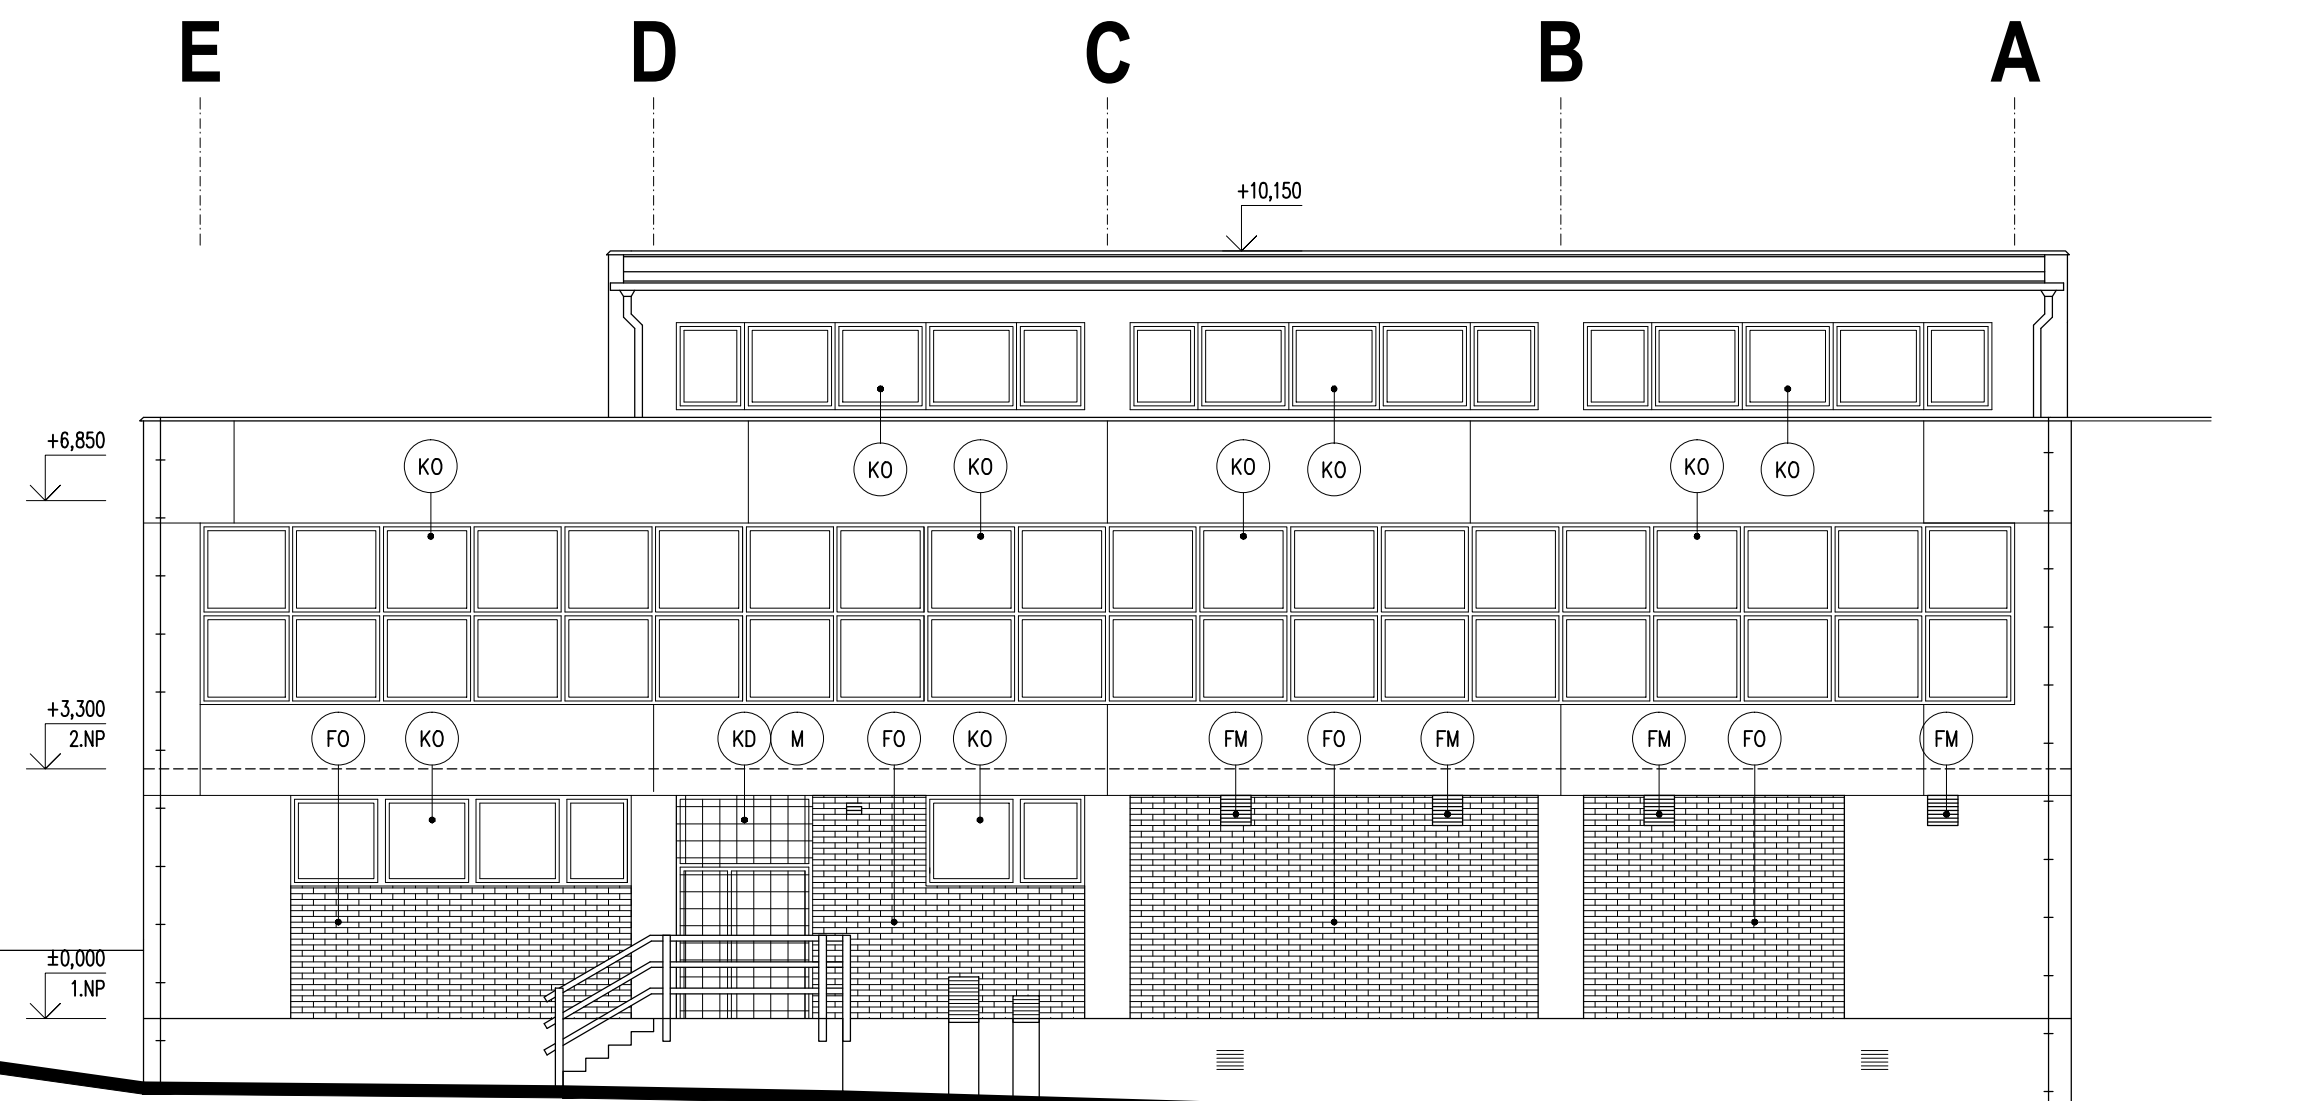

POHLED VÝCHODNÍ

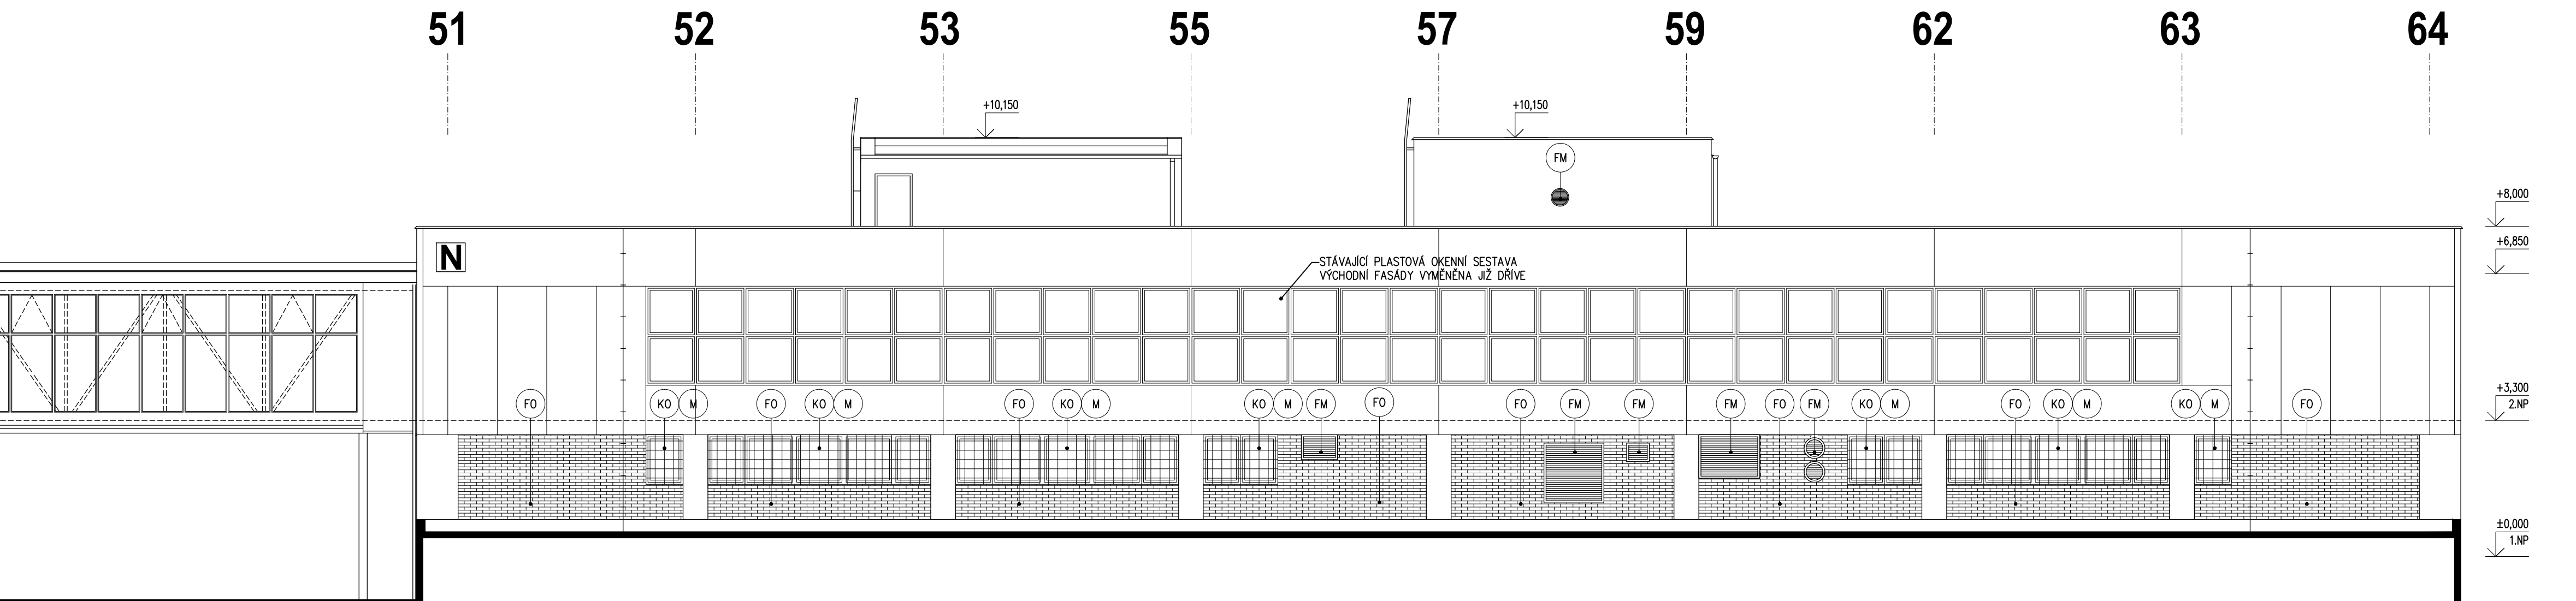

POHLED ZÁPADNÍ

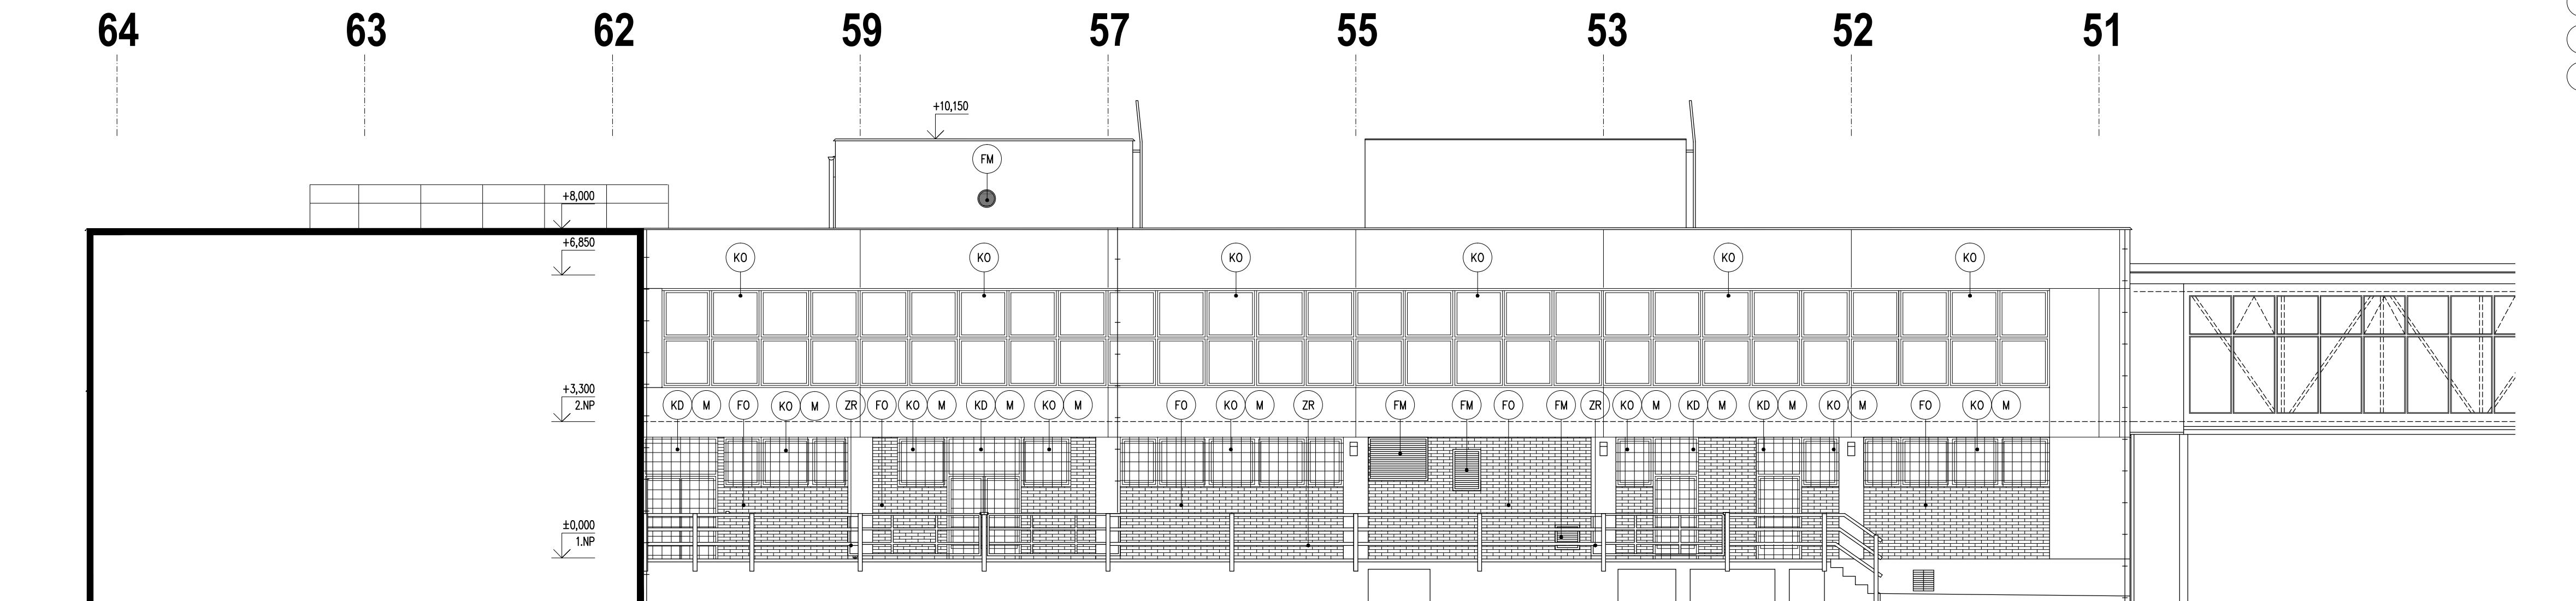

LEGENDA ZNAČEK

- KO DEMONTÁŽ KOVOVÝCH PROSKLENÝCH OKENNÍCH KŘÍDEL VČ. VYBOURÁNÍ RÁMU
- KD DEMONTÁŽ KOVOVÝCH PROSKLENÝCH DVEŘÍ VČ. VYBOURÁNÍ RÁMU
- M DEMONTÁŽ OCELOVÉ MŘÍŽE UCHYČENÉ KE KOVOVÉMU OKNU NEBO KOVOVÝM DVEŘÍM
- FO ODSTRANĚNÍ FASÁDNÍHO OBLADU KABRINKOVÝMI PÁSKY
- FM DEMONTÁŽ MŘÍŽKY VE FASÁDĚ (VZT APOD)
- ZR DEMONTÁŽ TRUBKOVÉHO ZÁBRADLÍ RAMPY

NEMOCNICE BŘECLAV		DOKUMENTACE PRO PROVÁDĚNÍ STAVBY	
Objednatel: Nemocnice Břeclav, p. o. U Nemocnice 3066/1 690 02 Břeclav	Autorizační razítko:	Schéma: 	
Generální projektant: MEDICOPROJECT, s.r.o. Kroftova 45, 616 00 BRNO tel.: 541 211 409 medicoproject@medicoproject.cz http://www.medicoproject.cz		Hlavní inženýr projektu: Ing. LUDĚK VACULA	
Akce: <b>Nemocnice Břeclav - stravovací provoz</b>		-	
Zpracovatel část: <b>MEDICOPROJECT, s.r.o.</b> STAVEBNÍ PROJEKČNÍ KANCELÁŘ Kroftova 45, 616 00 BRNO, tel: 541 211 409 E-mail: medicoproject@medicoproject.cz	Zodpovědný projektant: Ing. LUDĚK VACULA	Vypracoval: DAVID ŠTÁTNÝ	Paré: -
Objekt (SO): SO 01 - Stavební úpravy stravovacího provozu		Datum: ČERVEN 2020	
Část PD: Architektonicko-stavební řešení		Základové číslo: DSPI/DPS-01-2020	
Příloha: Pohledy - stávající stav		Formát: 11A4	
		Stupeň: DPS	
		Číslo přílohy: D.1.1-13	