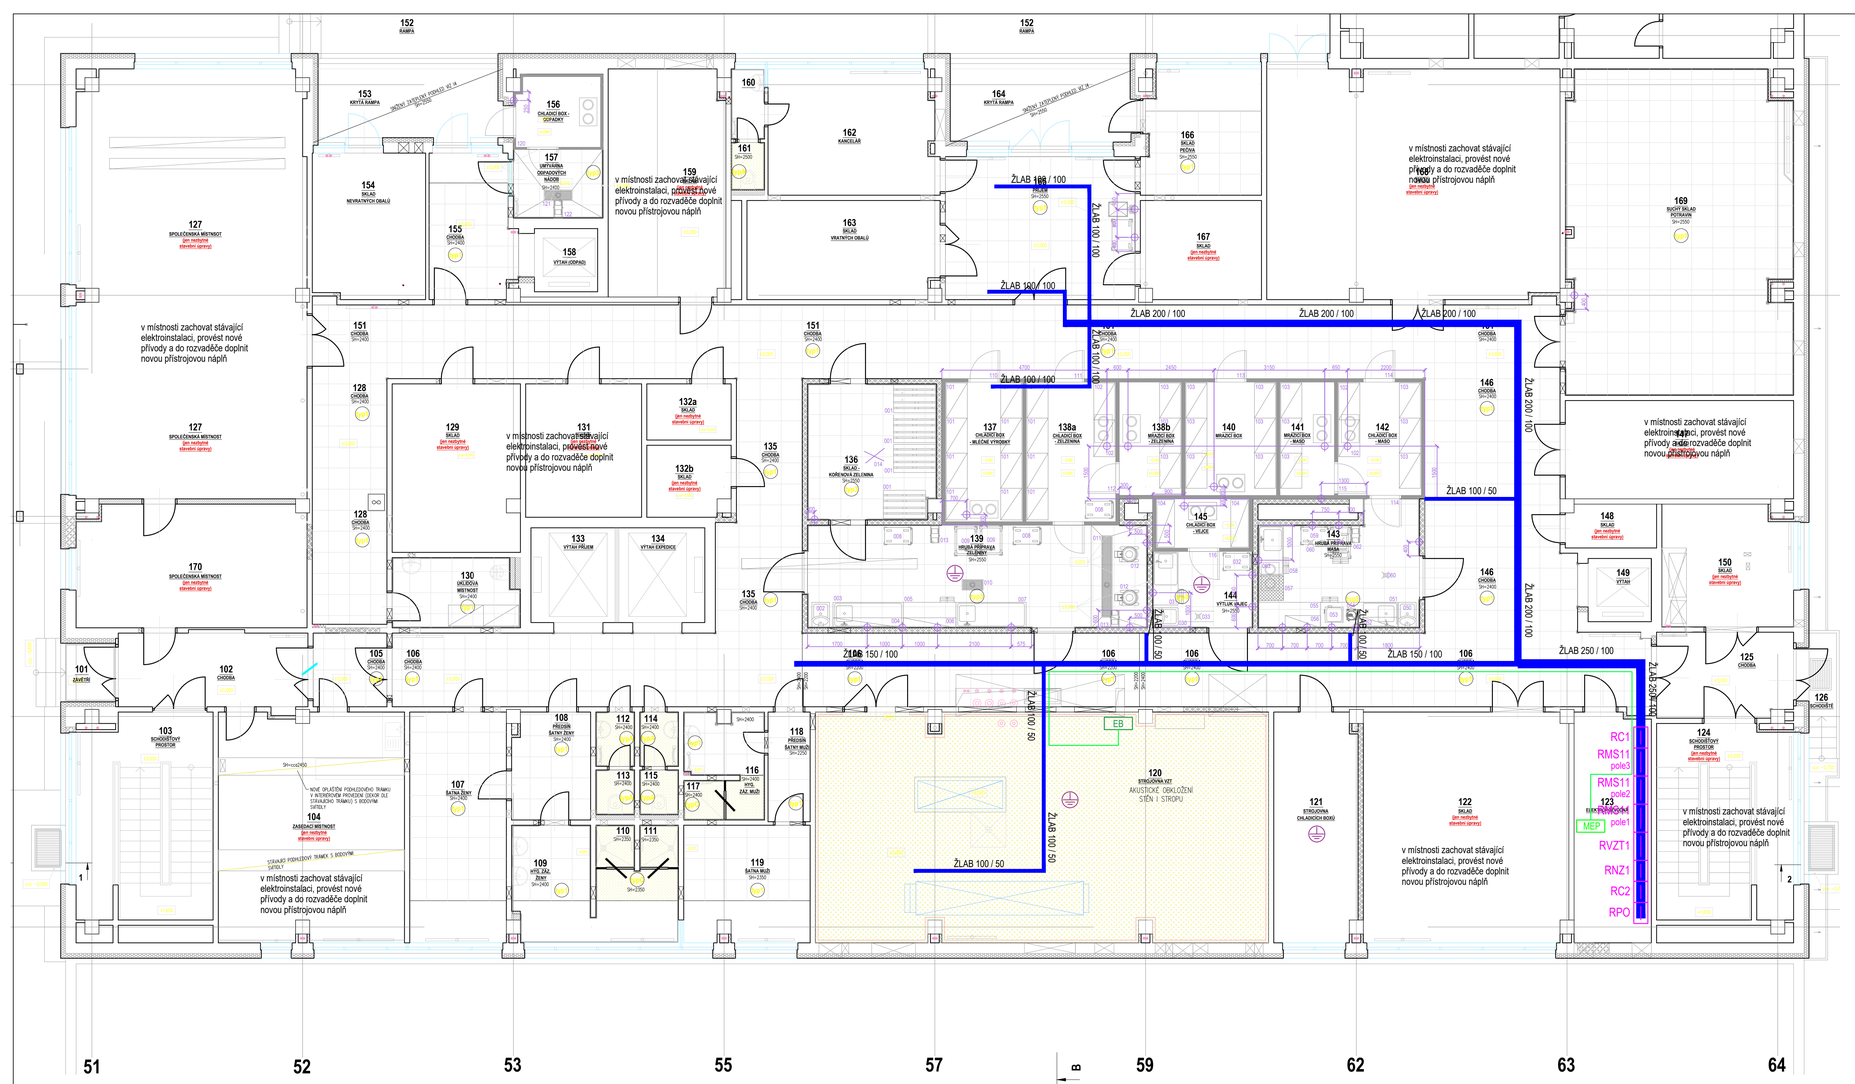

MEP Hlavní ochranné pospojování

EB Pomocné ochranné pospojování

Doplňkové pospojování CYA 4mm²

CYA 16

NEMOCNICE BŘECLAV		DOKUMENTACE PRO PROVÁDĚNÍ STAVBY	
Objednatel: Nemocnice Břeclav, p.o. U Nemocnice 3066/1 690 02 Břeclav	Autorizační razítko:	Schema:	
Generální projektant: MEDICOPROJECT, s.r.o. Kroftova 45, 616 00 BRNO tel.: 541 211 409 medicoproject@medicoproject.cz http://www.medicoproject.cz			
Hlavní inženýr projektu: Ing. VLADIMÍR KUNDERA			
Akce: **Nemocnice Břeclav - stravovací provoz**			
Zpracovatel části: EBM TECHNICKÁ ZAŘÍZENÍ BUDOV Hašlkova 17, 638 00 Brno tel.: +420 532 291 100 www.ebmbrno.cz	Zodpovědný projektant: Martin Synek	Vypracoval: Jiří Kostov; Martin Synek	Pare:
Objekt (SO): SO 01 - Stavební úpravy stravovacího provozu		Datum:	ČERVEN 2020
		Zakázkové číslo:	DSP/DPS-01-2020
Část PD: Zařízení silnoproudé elektrotechniky		Formát:	10 x A4
		Stupeň:	DPS
Příloha: Kabelové trasy 1.NP		1:75	Číslo přílohy: **D.1.6-04**