VODA, ODPAD:

P.Č.	Zařízení:	Studená voda:	Teplá voda:	Odpad:
201	Umyvadlo s kol. ovládáním	SV1 - roh.v. 3/8", v = 650 mm	TV1 - roh.v. 3/8", v = 650 mm	Odp1 - DN50, v = 550 mm
204	Vstupní stůl s dřezem	SV2 - roh.v. 3/8", v = 650 mm	TV2 - roh.v. 3/8", v = 650 mm	Odp2 - DN50, v = 450 mm
205	Myčí stroj na černé nádobí	SV3 - roh.v. 3/4", v = 650 mm		Odp3 - DN50, v = 50 mm
		ZV1 propojit se ZV2, DN20, ZV2 roh.ventil 3/4", výška vývodů 650 mm.		
208	Podlahový vpust			Odp4 - DN100
208	Podlahová vpust			Odp5 - DN100
212	Navýšák bubnový	SV4 - roh.v. 1/2", v = 1250 mm	TV3 - roh.v. 1/2", v = 1250 mm	
231	Podlahový žlab			Odp6 - DN100
232	Navýšák bubnový	SV5 - roh.v. 1/2", v = 1250 mm	TV4 - roh.v. 1/2", v = 1250 mm	
232	Navýšák bubnový	SV6 - roh.v. 1/2", v = 1250 mm	TV5 - roh.v. 1/2", v = 1250 mm	
233	Umyvadlo s kol. ovládáním	SV7 - roh.v. 3/8", v = 650 mm	TV6 - roh.v. 3/8", v = 650 mm	Odp7 - DN50, v = 550 mm
235	Tunelový myčí automat	ZV3 - roh.v. 3/4", v = 100 mm		Odp8 - DN70
		ZV3 propojit se ZV5, DN25, výška vývodu ZV5 = 650 mm.		
236	Podlahový žlab	1000 x 300 mm		Odp9 - DN100
236	Podlahový žlab	1000 x 300 mm		Odp10 - DN100
251	Centrální úprava vody	SV8 - roh.v. 3/4", v = 650 mm		Odp11 - DN50, v = 150 mm
261	Umyvadlo kombinované	SV9 - roh.v. 3/8", v = 650 mm	TV7 - roh.v. 3/8", v = 650 mm	Odp12 - DN70, v = 50 mm
262	Navýšák bubnový	SV10 - roh.v. 1/2", v = 1250 mm	TV8 - roh.v. 1/2", v = 1250 mm	
266	Třídící stůl s dřezem	SV11 - roh.v. 3/8", v = 650 mm	TV9 - roh.v. 3/8", v = 650 mm	Odp13 - DN50, v = 450 mm
268	Kotlový myčí automat	ZV4 - roh.v. 3/4", v = 650 mm		Odp14 - DN70, v = 50 mm
		ZV4 propojit se ZV5, DN25, výška vývodu ZV5 = 650 mm.		
273	Podlahový žlab	800 x 300 mm		Odp15 - DN100
273	Podlahový žlab	800 x 300 mm		Odp16 - DN100
301	Pracovní stůl s dřezem	SV12 - roh.v. 3/8", v = 650 mm	TV10 - roh.v. 3/8", v = 650 mm	Odp17 - DN50, v = 450 mm
308	Podlahová vpust			Odp18 - DN100
312	Umyvadlo s kol. ovládáním	SV13 - roh.v. 3/8", v = 650 mm	TV11 - roh.v. 3/8", v = 650 mm	Odp19 - DN50, v = 550 mm
354	Pracovní stůl s dřezem	SV14 - roh.v. 3/8", v = 650 mm	TV12 - roh.v. 3/8", v = 650 mm	Odp20 - DN50, v = 450 mm
355	Podlahová vpust			Odp21 - DN100
360	Umyvadlo s kol. ovládáním	SV15 - roh.v. 3/8", v = 650 mm	TV13 - roh.v. 3/8", v = 650 mm	Odp22 - DN50, v = 550 mm
401	Podlahová vpust			Odp23 - DN100
401	Podlahová vpust			Odp24 - DN100
405	Pracovní stůl s dřezem	SV16 - roh.v. 3/8", v = 650 mm	TV14 - roh.v. 3/8", v = 650 mm	Odp25 - DN50, v = 450 mm
406	Pracovní stůl s dřezem	SV17 - roh.v. 3/8", v = 650 mm	TV15 - roh.v. 3/8", v = 650 mm	Odp26 - DN50, v = 450 mm
409	Navýšák bubnový	SV18 - roh.v. 1/2", v = 1250 mm	TV16 - roh.v. 1/2", v = 1250 mm	
410	Umyvadlo s kol. ovládáním	SV19 - roh.v. 3/8", v = 650 mm	TV17 - roh.v. 3/8", v = 650 mm	Odp27 - DN50, v = 550 mm
501	Podlahová vpust			Odp28 - DN100
501	Podlahová vpust			Odp29 - DN100
506	Pracovní stůl s dřezem	SV20 - roh.v. 3/8", v = 650 mm	TV18 - roh.v. 3/8", v = 650 mm	Odp30 - DN50, v = 450 mm
508	Neutrální modul s nap.ram.	SV21 - roh.v. 3/8", v = 650 mm		
511	Multifunkční pánev 2x2St	SV22 - roh.v. 3/4", v = 650 mm		Odp31 - DN50, v = 100 mm
519	Umyvadlo s kol. ovládáním	SV23 - roh.v. 3/8", v = 650 mm	TV19 - roh.v. 3/8", v = 650 mm	Odp32 - DN50, v = 450 mm
520	Navýšák bubnový	SV24 - roh.v. 1/2", v = 1250 mm	TV20 - roh.v. 1/2", v = 1250 mm	
520	Navýšák bubnový	SV25 - roh.v. 1/2", v = 1250 mm	TV21 - roh.v. 1/2", v = 1250 mm	
521	Konvektomat el. 10GN1/1	SV26 - roh.v. 3/4", v = 650 mm		Odp33 - DN50, v = 300 mm
524	Multifunkční kotel 150l	SV27 - roh.v. 3/4", v = 650 mm		Odp64 - DN50
525	Podlahový žlab	1000 x 300 mm		Odp34 - DN100
551	Podlahový žlab	1000 x 300 mm		Odp35 - DN100
551	Podlahový žlab	1000 x 300 mm		Odp36 - DN100
552	Konvektomat el. 20xGN1/1	SV28 - roh.v. 3/4", v = 650 mm		
552	Konvektomat el. 20xGN1/1	SV29 - roh.v. 3/4", v = 650 mm		
554	Podlahový žlab	300 x 600 mm		Odp37 - DN100
555	Podlahový žlab	300 x 600 mm		Odp38 - DN100
556	Multifunkční pánev 150l	SV30 - roh.v. 3/4", v = 650 mm		Odp39 - DN50, v = 50 mm
558	Multifunkční pánev 100l	SV31 - roh.v. 3/4", v = 650 mm		Odp40 - DN50, v = 50 mm
559	Míchací kotel 150l	SV32 - roh.v. 3/4", v = 50 mm		
		ZV6 propojit se ZV5, DN25, výška vývodu ZV5 = 650 mm.		
560	Podlahový žlab	600 x 600 mm		Odp41 - DN100
561.1	Napouštěcí raménko	SV33 - roh.v. 3/4", v = 650 mm		
567	Podlahový žlab	600 x 600 mm		Odp42 - DN100
570	Pracovní stůl s dřezem	SV34 - roh.v. 3/8", v = 650 mm	TV22 - roh.v. 3/8", v = 650 mm	Odp43 - DN50, v = 450 mm
601	Navýšák bubnový	SV35 - roh.v. 1/2", v = 1250 mm	TV23 - roh.v. 1/2", v = 1250 mm	
610	Podlahová vpust			Odp44 - DN100
610	Podlahová vpust			Odp45 - DN100
610	Podlahová vpust			Odp46 - DN100
610	Podlahová vpust			Odp47 - DN100
701	Umyvadlo kombinované	SV36 - roh.v. 3/8", v = 650 mm	TV24 - roh.v. 3/8", v = 650 mm	Odp48 - DN70, v = 50 mm
702	Pracovní stůl s dřezem	SV37 - roh.v. 3/8", v = 650 mm	TV25 - roh.v. 3/8", v = 650 mm	Odp49 - DN50, v = 450 mm
706	Chladící box			Odp50 - DN50, v = 1800 mm
715	Pracovní stůl s dřezem	SV38 - roh.v. 3/8", v = 650 mm	TV26 - roh.v. 3/8", v = 650 mm	Odp51 - DN50, v = 450 mm
716	Podlahová vpust			Odp52 - DN100
716	Podlahová vpust			Odp53 - DN100
902	Výdejní modul vyhřívaný	SV39 - roh.v. 3/8", v = 650 mm		Odp54 - DN50
908	Výdejní modul vyhřívaný	SV40 - roh.v. 3/8", v = 650 mm		Odp55 - DN50
908	Výdejní modul vyhřívaný	SV41 - roh.v. 3/8", v = 650 mm		Odp56 - DN50
915	Postmix	SV42 - roh.v. 3/8", v = 650 mm		Odp57 - DN50, v = 300 mm
916	Automatický kávovar	SV43 - roh.v. 3/8", v = 650 mm		
921	Podlahová vpust			Odp58 - DN100
921	Podlahová vpust			Odp59 - DN100
951	Umyvadlo s kol. ovládáním	SV44 - roh.v. 3/8", v = 650 mm	TV27 - roh.v. 3/8", v = 650 mm	Odp60 - DN50, v = 550 mm
952	Pracovní stůl s dřezem	SV45 - roh.v. 3/8", v = 650 mm	TV28 - roh.v. 3/8", v = 650 mm	Odp61 - DN50, v = 450 mm
957	Multifunkční pánev 2x1Tl	SV46 - roh.v. 3/4", v = 650 mm		Odp62 - DN50, v = 300 mm
958	Konvektomat el. 6xGN1/1	SV47 - roh.v. 3/4", v = 650 mm		Odp63 - DN50, v = 300 mm
566	Míchací kotel 200l	SV48 - roh.v. 3/4", v = 50 mm		
		ZV7 - roh.v. 3/4", v = 50 mm		
		ZV7 propojit se ZV5, DN25, výška vývodu ZV5 = 650 mm.		

1.NP - VODA, ODPAD:

P.Č.	Zařízení:	Studená voda:	Teplá voda:	Odpad:
002	Umyvadlo kombinované	SV1 - roh.v. 3/8", v = 650 mm	TV1 - roh.v. 3/8", v = 650 mm	Odp1 - DN70, v = 100 mm
003	Pracovní stůl s dřezem	SV2 - roh.v. 3/8", v = 650 mm	TV2 - roh.v. 3/8", v = 650 mm	Odp2 - DN50, v = 450 mm
007	Pracovní stůl s dřezem	SV3 - roh.v. 3/8", v = 650 mm	TV3 - roh.v. 3/8", v = 650 mm	Odp3 - DN50, v = 450 mm
010	Podlahový žlab	600 x 300 mm		Odp4 - DN100
010	Podlahový žlab - zrušeno			Odp5 - zrušeno
011	Podlahový žlab	2300 x 300 mm		Odp6 - DN100
011	Podlahový žlab - zrušeno			Odp7 - zrušeno
012	Šlapka brambor a kol. zař.	SV4 - 2x zatv. ventil 1/2", v = 650 mm		Odp8 - DN70, v = 100 mm
012	Šlapka brambor a kol. zař.	SV5 - 2x zatv. ventil 1/2", v = 650 mm		Odp9 - DN70, v = 100 mm
013	Navýšák bubnový	SV6 - roh.v. 1/2", v = 1250 mm	TV4 - roh.v. 1/2", v = 1250 mm	
013	Navýšák bubnový	SV7 - roh.v. 1/2", v = 1250 mm	TV5 - roh.v. 1/2", v = 1250 mm	
014	Podlahová vpust - zrušeno			Odp10 - zrušeno
030	Umyvadlo kombinované	SV8 - roh.v. 3/8", v = 650 mm	TV8 - roh.v. 3/8", v = 650 mm	Odp11 - DN70, v = 100 mm
031	Pracovní stůl s dřezem	SV9 - roh.v. 3/8", v = 650 mm	TV7 - roh.v. 3/8", v = 650 mm	Odp12 - DN50, v = 400 mm
033	Podlahová vpust			Odp13 - DN100
050	Umyvadlo kombinované	SV10 - roh.v. 3/8", v = 650 mm	TV8 - roh.v. 3/8", v = 650 mm	Odp14 - DN70, v = 100 mm
051	Pracovní stůl s dřezem	SV11 - roh.v. 3/8", v = 650 mm	TV9 - roh.v. 3/8", v = 650 mm	Odp15 - DN50, v = 450 mm
056	Pracovní stůl s dřezem	SV12 - roh.v. 3/8", v = 650 mm	TV10 - roh.v. 3/8", v = 650 mm	Odp16 - DN50, v = 450 mm
060	Podlahová vpust			Odp17 - DN100
060	Podlahová vpust			Odp18 - DN100
062	Navýšák bubnový	SV13 - roh.v. 1/2", v = 1250 mm	TV11 - roh.v. 1/2", v = 1250 mm	
110	Technologie chladícího boxu			Odp19 - DN50, v = 1800 mm
112	Technologie mrazícího boxu			Odp20 - DN50, v = 1800 mm
113	Technologie chladícího boxu			Odp21 - DN50, v = 1800 mm
114	Technologie chladícího boxu			Odp22 - DN50, v = 1800 mm
120	Technologie chladícího boxu			Odp23 - DN50, v = 1800 mm
121	Podlahový žlab	800 x 300 mm		Odp24 - DN100
122	Navýšák bubnový	SV14 - roh.v. 1/2", v = 1250 mm	TV12 - roh.v. 1/2", v = 1250 mm	
083	Dochlazování hrubé př. masa			Odp25 - DN50, v = 2000 mm

1.PP - VODA, ODPAD:

P.Č.	Zařízení:	Studená voda:	Teplá voda:	Odpad:
101	Umyvadlo s kol. ovládáním	SV1 - roh.v. 3/8", v = 650 mm	TV1 - roh.v. 3/8", v = 650 mm	Odp1 - DN50, v = 550 mm
101	Umyvadlo s kol. ovládáním	SV2 - roh.v. 3/8", v = 650 mm	TV2 - roh.v. 3/8", v = 650 mm	Odp2 - DN50, v = 550 mm
102	Myčí stůl se dřezem dřezy	SV3 - roh.v. 3/8", v = 650 mm	TV3 - roh.v. 3/8", v = 650 mm	Odp3 - DN50, v = 450 mm
103	Výlevka s nástěnnou bat.	SV4 - v = 1250 mm	TV4 - v = 1250 mm	Odp4 - DN100, v = 150 mm
104	Bubnový navýšák se sprchou	SV5 - roh.v. 3/8", v = 1250 mm	TV5 - roh.v. 3/8", v = 1250 mm	

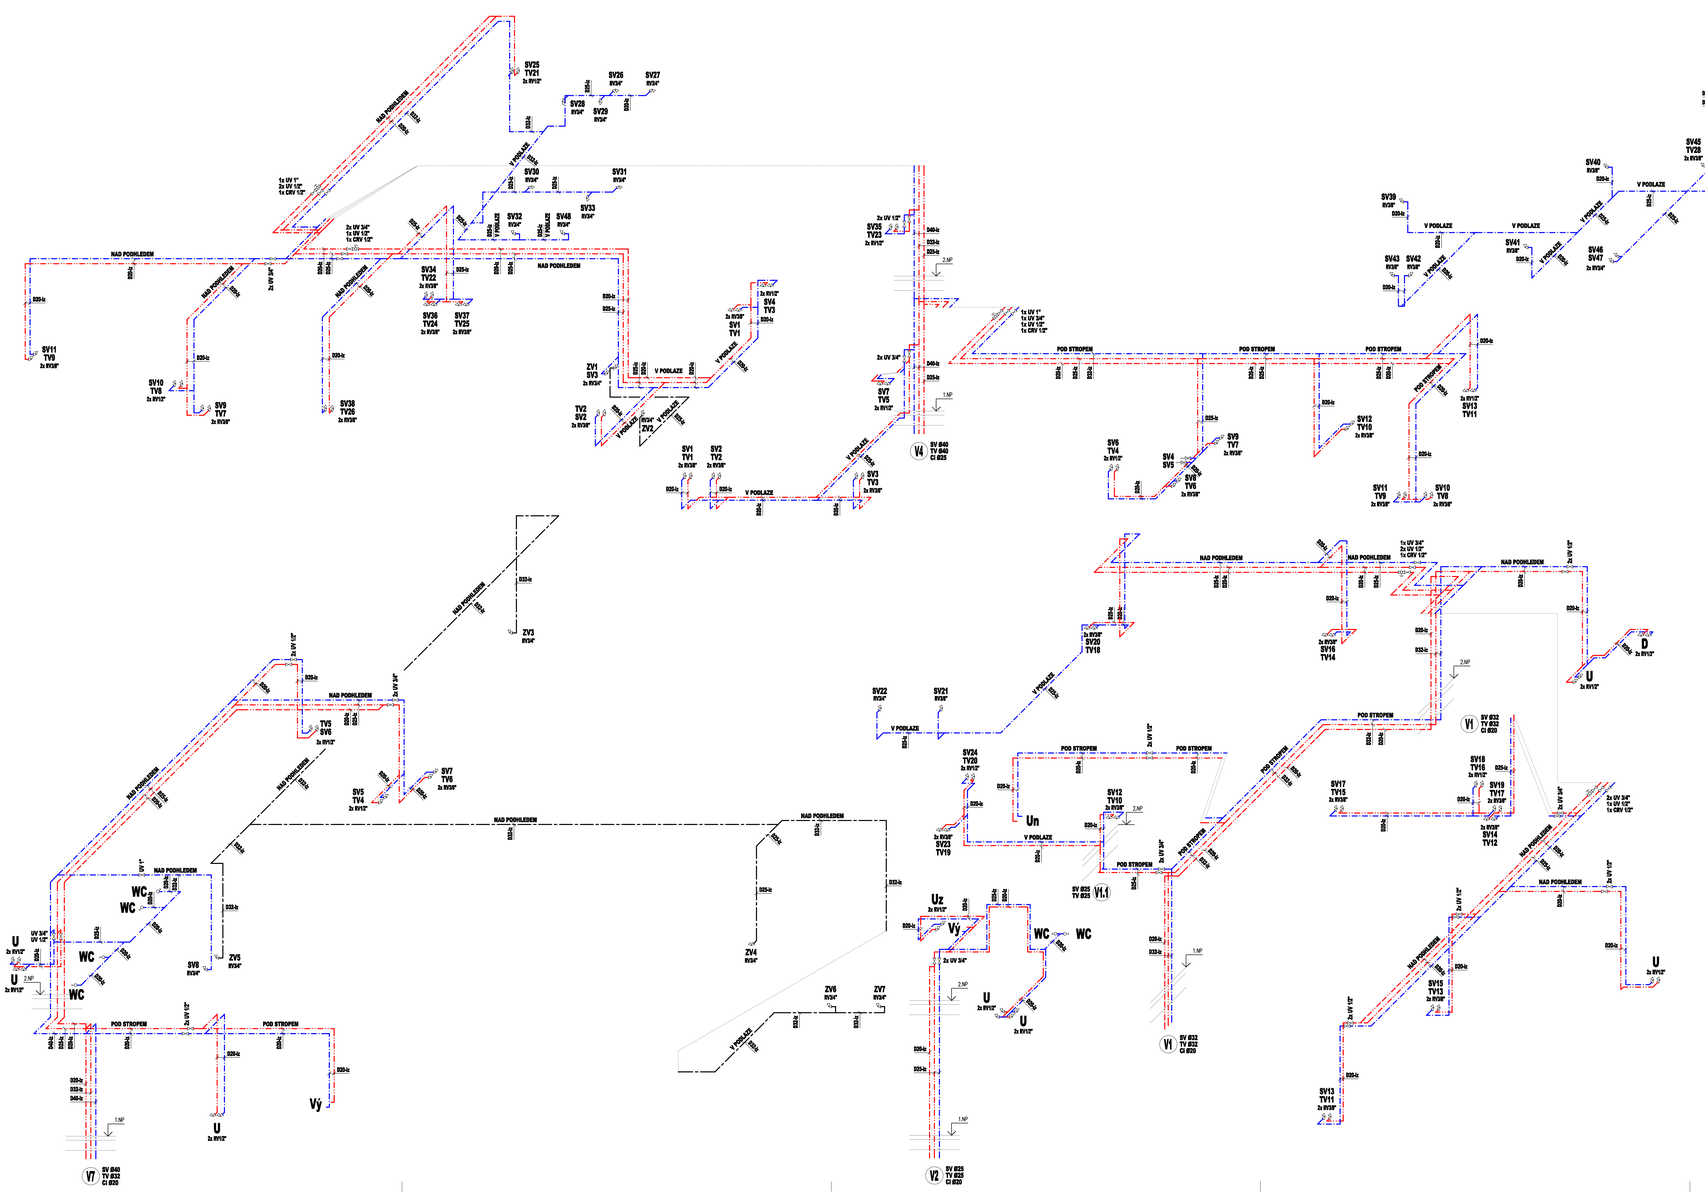

LEGENDA:

ZNAČKA	POPIS	TYP
	STÁVAJÍCÍ AREÁLOVÝ VODOVOD	LITINA
	STÁVAJÍCÍ POTRUBÍ STUDENÉ VODY	POZINKOVANÁ OCEL
	STÁVAJÍCÍ POTRUBÍ TEPLÉ VODY	POZINKOVANÁ OCEL
	STÁVAJÍCÍ CIRKULACE TEPLÉ VODY	POZINKOVANÁ OCEL
	NAVRŽENÉ POTRUBÍ STUDENÉ VODY	PP-RCT/HSF
	NAVRŽENÉ POTRUBÍ TEPLÉ VODY	PP-RCT/HSF
	NAVRŽENÉ CIRKULACE TEPLÉ VODY	PP-RCT/HSF
	NAVRŽENÉ POTRUBÍ UPRAVENÉ STUDENÉ VODY	PP-RCT/HSF
	NAVRŽENÉ POTRUBÍ POŽÁRNÍ VODY	LISOVANÁ OCEL
VO1	NAVRŽENÉ STOUPACÍ POTRUBÍ VODOVODU	PP-RCT/HSF
PO1	NAVRŽENÉ STOUPACÍ POTRUBÍ POŽÁRNÍ VODY	LISOVANÁ OCEL

Legenda zařizovacích předmětů viz. technická zpráva

POZNÁMKA:
- POTRUBÍ VNITŘNÍHO VODOVODU BUDE PROVEDENO Z MATERIÁLU PP-RCT S ČEDIČOVÝMI VLÁKNY, 3a NÍZKÍ TEPELNÁ ROZTAŽNOST POTRUBÍ.
- POTRUBÍ POŽÁRNÍ VODY BUDE PROVEDENO ZE SYSTÉMOVÉHO POTRUBÍ Z LIHLÁKOVÉ OCELI S VNITŘNÍM A VNĚJŠÍM POZINKOVÁNÍM SPOJOVANÉHO LISOVÁNÍM (NELEGOVANÁ OCEL 1.0215).
- PŘÍPOJOVACÍ POTRUBÍ VNITŘNÍHO VODOVODU BUDE VEDENO VE STĚNÁCH, PŘÍPADNĚ PŘÍCHYTKAMI A ZAKRYTO. HLAVNÍ ROZVODI BUDE VEDEN POD STROPEM.
- POTRUBÍ STUDENÉ VODY BUDE OPATŘENO IZOLACÍ tl. 9 mm, POTRUBÍ TEPLÉ VODY BUDE OPATŘENO IZOLACÍ tl. 15 mm. IZOLACE Z PĚNĚNÉHO PVC YETHYLÉNU.
- VÝBĚR TYPŮ ZAŘIZOVACÍCH PŘEDMĚTŮ A BATERIÍ DLE VÝBĚRU INVESTORA PŘI REALIZACI.
- MONTÁŽ POTRUBÍ BUDE PROVÁDĚNA DLE MONTÁŽNÍHO PŘEDPISU VÝROBCE.

NEMOCNICE BŘECLAV

DOKUMENTACE PRO PROVÁDĚNÍ STAVBY

Objednatel:
Nemocnice Břeclav, p.o.
U Nemocnice 3066/1
690 02 Břeclav

Autorizační razítko:

Schema:

Generální projektant:
MEDICOPROJECT, s.r.o.
Kotlářská 45, 616 00 BRNO
tel.: 541 211 409
medicoproject@medicoproject.cz
http://www.medicoproject.cz

Hlavní inženýr projektu:
Ing. VLADIMÍR KUNDERA

Akce:
Nemocnice Břeclav - stravovací provoz

Zpracovatel části:	Zodpovědný projektant	Vypracoval	Pare:
MK PROFI Hradec Králové s.r.o.	Martin Kelmus	Luboš Radoň	

Objekt (SO):	SO 01 - Stavební úpravy stravovacího provozu	Datum:	ČERVEN 2020
		Zakázkové číslo:	DSP/DPS-01-2020
Část PD:	Zdravotně technické instalace	Formát:	10xA4
		Stupeň:	DPS
Příloha:	Prostorové zobrazení vodovodu II	1:50	D.1.5.13