






POUŽITÉ ZNAČKY


ÚSTŘEDNA EPS


OPTICKO-KOUŘOVÝ HLASIČ

TERMODIFERENCIÁLNÍ HLASIČ

TLAČÍTKOVÝ HLASIČ

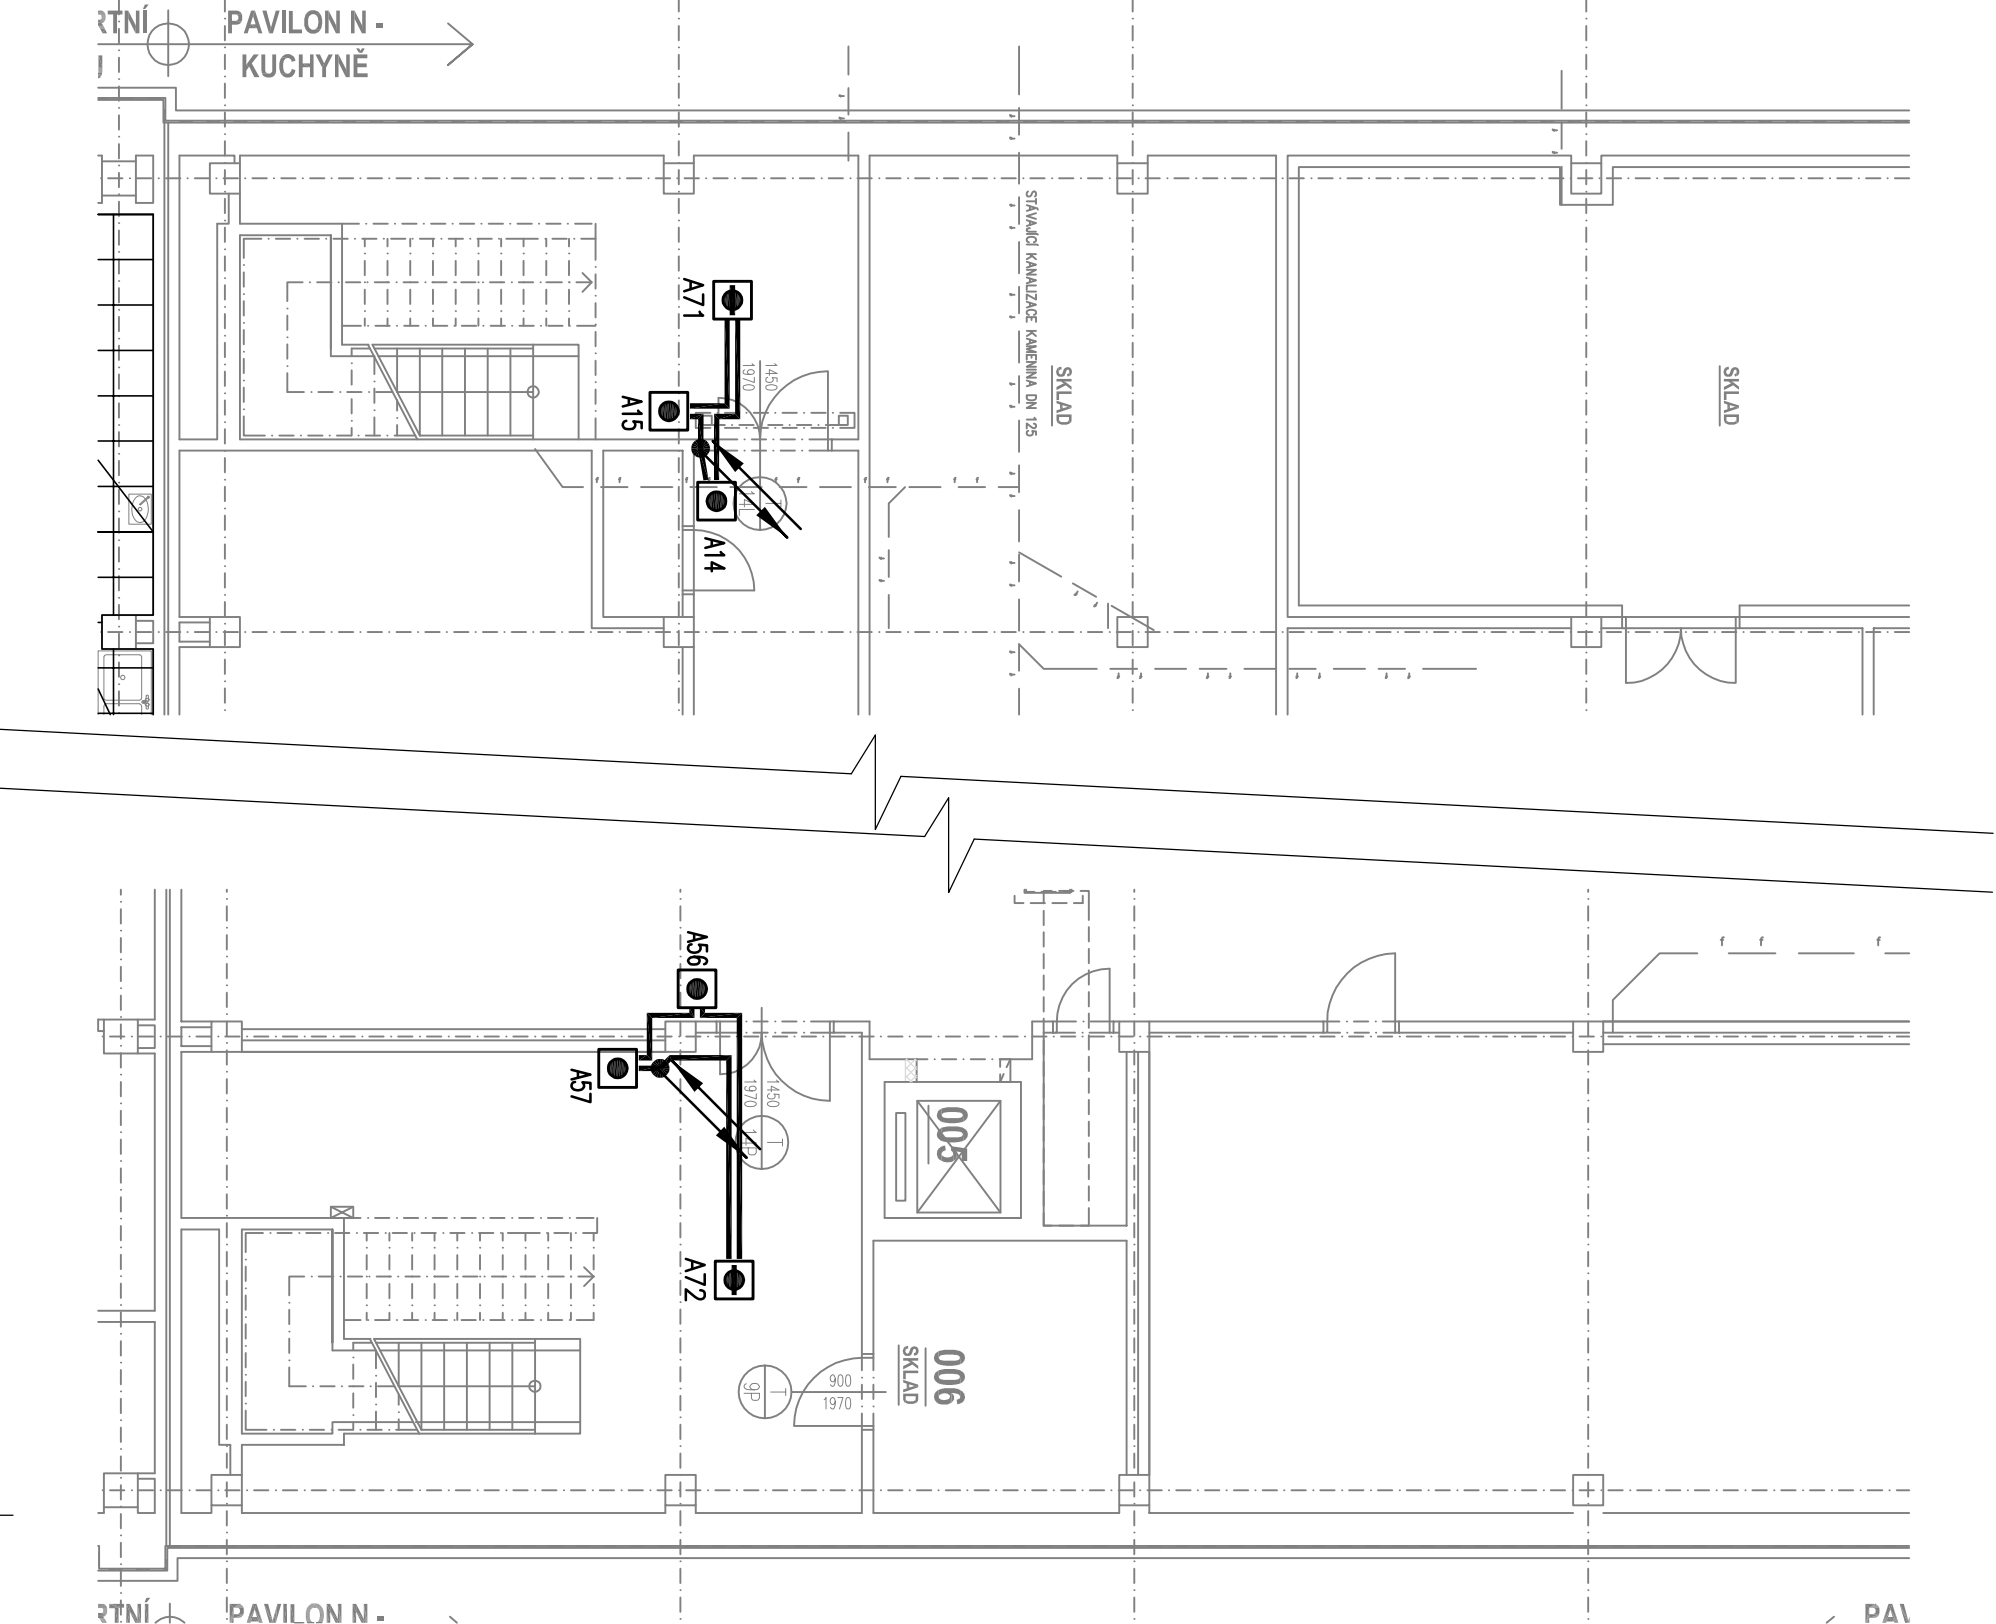
V/V MODUL 1in/1out

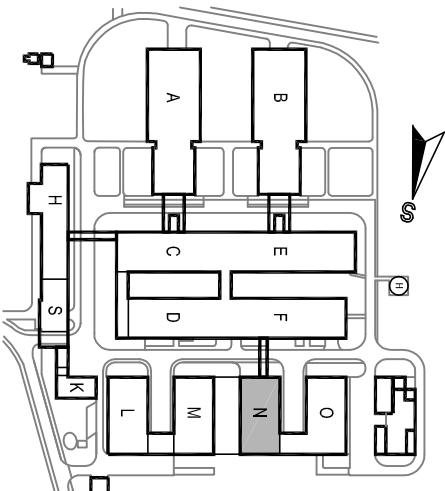

NAPÁJECÍ ZDROJ 230VAC/24VDC

HOUKAČKA

ZÁKLADNÍ ÚDAJE

- ROZVODNÁ SOUSTAVA: 1NPE, 230V, 50Hz, TN-S (ÚSTŘEDNA EPS)  
2-24VDC , SELV (STRANA ROZVODŮ EPS)
- OCHRANA PŘED ÚRAZEM EL. PROUDEM DLE ČSN 33 2000-4-41 ed.2:
- OCHRANA PŘED NEBEZPEČNÝM DOTYKEM ŽIVÝCH ČÁSTÍ
- OCHRANA IZOLACÍ ŽIVÝCH ČÁSTÍ
  - OCHRANA KRYTY NEBO PŘEPÁŽKAMI
- OCHRANA PŘI PORUŠE
- AUTOMATICKÉ ODPOJENÍ V PŘÍPADĚ PORUCHY
  - OCHRANNÉ UZEMNĚNÍ A OCHRANNÉ POSPOJOVÁNÍ
  - OCHRANA MALÝM NAPĚTÍM
- PROSTŘEDÍ: DLE ČSN 33 2000-5-51, VIZ. PROTOKOL O URČENÍ VNĚJŠÍCH VLIVŮ



NEMOCNICE BŘECLAV			DOKUMENTACE PRO PROVÁDĚNÍ STAVBY		
Stavebník:  Nemocnice Břeclav, p.o. U Nemocnice 3066/1 690 02 Břeclav		Autorizační razítko:		<div>Schema:</div> 	
Generální projektant:  MEDICOPROJECT, s.r.o. Kroftova 45, 616 00 BRNO tel.: 541 211 409 medicoproject@medicoproject.cz http://www.medicoproject.cz					
Hlavní inženýr projektu:  Ing. VLADIMÍR KUNDERA					
Akce: <div>Nemocnice Břeclav</div> <div>stravovací provoz</div>					
Zpracovatel částí: <b>R.M.Elektro</b> Křenová 60, Brno 602 00 tel.: +420 541 235 788 Email: projekce@rmelektro.cz			Zodpovědný projektant Ing. MIROSLAV REK		Vypracoval Ing. MIROSLAV REK
					
QR vizitka					
Objekt (SO): PS 04 Elektrická požární signalizace			Pare:		
Část PD: Elektrická požární signalizace			Datum: ČERVEN 2020		
Příloha: PŮDORYS 1.NP			Zakázkové číslo: DSP/DPS-01-2020		
			Formát: 2A4		
			Stupeň: DPS		
			Měřtko: ---		
			Číslo přílohy: <b>D.6-201</b>		