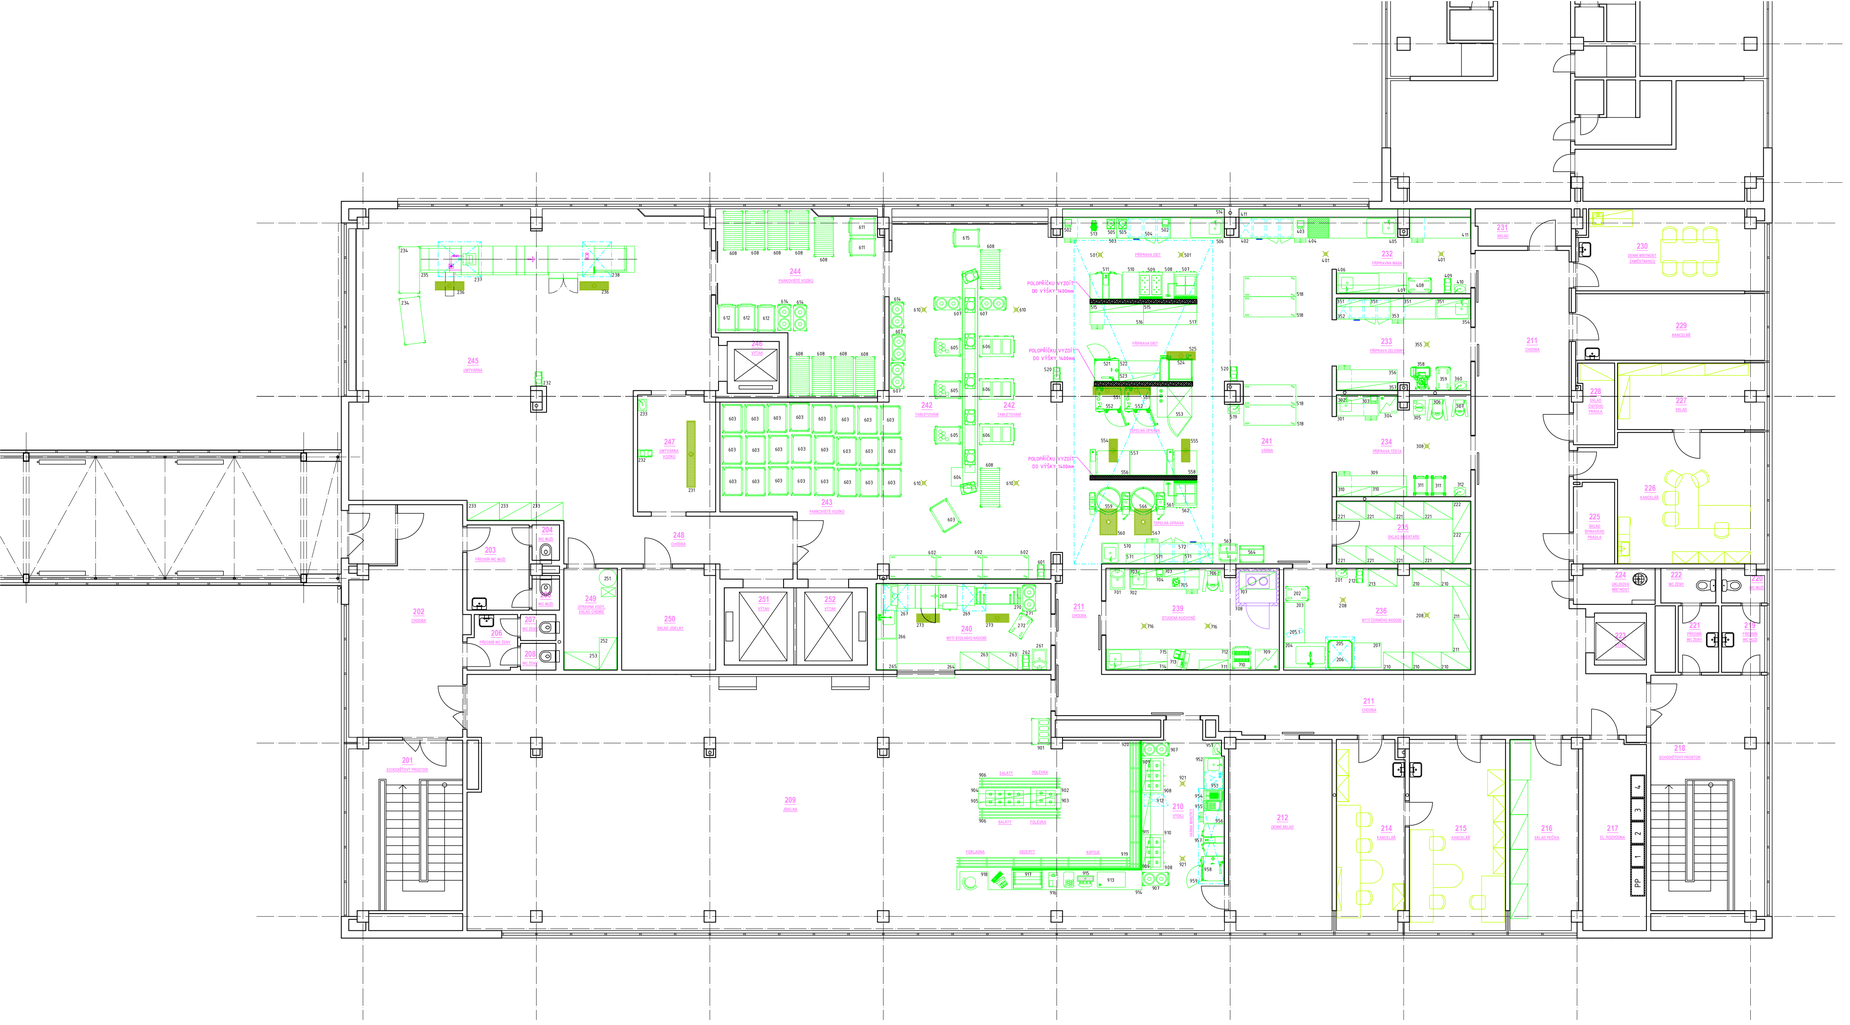

LEGENDA ZAŘÍZENÍ:

MYTÍ ČERNÉHO NÁDOBÍ
201 - Umyvadlo s kolenovým ovládáním
202 - Manipulační vozík na GN
203 - Pracovní stůl
204 - Vstupní stůl k myčce s dřezem
204.1 - Sprcha pro před mytí nádobí
205 - Myčí stroj na černé nádobí
205.1 - Úpravna vody
206 - Nástěnný odsavač par - dodávka VZT
207 - Výstupní stůl k myčce s prolisem
208 - Podlahová vpust - dodávka stavby - 2ks
210 - Regál čtyř policový - 5ks
211 - Regál čtyř policový - 2ks
212 - Navíjak bubnový s hadicí
213 - Regál čtyř policový
SKLAD INVENTÁŘE
221 - Regálová sestava, 4 pole - 2ks
222 - Regálová sestava, 2 pole
MYTÍ TABLETŮ
231 - Podlahový žlab - dodávka stavby
232 - Navíjak bubnový s hadicí, 2ks
233 - Umyvadlo s kolenovým ovládáním
234 - Třídící stůl, pojízdný s policí - 2ks
235 - Tunelový myčí automat
236 - Podlahový žlab - dodávka stavby - 2ks
237 - Podstropní odsavač par - dodávka VZT
238 - Podstropní odsavač par - dodávka VZT
ÚPRAVNA VODY A SKLAD CHEMIE
251 - Centrální úpravna vody - dodávka ZTI
252 - Regál čtyř policový
253 - Regál čtyř policový
MYTÍ STOLNÍHO NÁDOBÍ
261 - Umyvadlo kombinované s výlevkou
262 - Navíjak bubnový s hadicí
263 - Regál čtyř policový - 2ks
264 - Parapetní deska
265 - Pracovní stůl s policí na koše
266 - Třídící stůl s pojezdy pro koše a dřezem
266.1 - Sprcha pro před mytí nádobí
267 - Nástěnný odsavač par - dodávka VZT
268 - Kotlový mycí automat K-M250
269 - Nástěnný odsavač par - dodávka VZT
270 - Výstupní stůl k myčímu stroji s válečkovou dráhou
271 - Vozík na talíře vyhřívaný, 2 tubusy
272 - Manipulační vozík
273 - Podlahový žlab - dodávka stavby - 2ks
PŘÍPRAVA TĚSTA
301 - Pracovní stůl se zásuvkovým blokem, policí a dřezem
301.1 - Vodovodní baterie
302 - Police nástěnná jednopatrová
303 - Váha stolní
304 - Chladící skříň
305 - Dělička těsta
306 - Univerzální kuchyňský robot, kotlík 60l
307 - Univerzální kuchyňský robot, kotlík 24l
308 - Podlahová vpust - dodávka stavby
309 - Pracovní stůl s žulovou pracovní deskou, policí a zásuvkovým blokem
310 - Skříňka nástěnná s dvířky - 2ks
311 - Vozík ke konvektomatu 20xGN1/1 - 2ks
312 - Umyvadlo s kolenovým ovládáním
PŘÍPRAVA ZELENINY
351 - Police nástěnná jednopatrová - 4ks
352 - Chladící stůl, 3 sekce, 2x dvířka a 2x zásuvka
353 - Pracovní stůl se zásuvkovým blokem a policí
354 - Pracovní stůl s dřezem a policí
354.1 - Vodovodní baterie
355 - Podlahová vpust - dodávka stavby
356 - Pracovní stůl s policí a zásuvkovým blokem
357 - Police nástěnná jednopatrová
358 - Kroužač zeleniny, pojízdný
358.1 - Manipulační vozík na 1xGN1/1
358.2 - Sada kroužacích disků
359 - Manipulační vozík na GN
360 - Umyvadlo s kolenovým ovládáním
PŘÍPRAVA MASA
401 - Podlahová vpust - dodávka stavby - 2ks
402 - Chladící stůl, 3 sekce, 2x dvířka a 2x zásuvka
403 - Stolní váha
404 - Řeznický špalek, krájecí deska
405 - Pracovní stůl s dřezem, prolisem pracovní desky a policí
405.1 - Vodovodní baterie
406 - Pracovní stůl s dřezem, prolisem pracovní desky a policí
406.1 - Vodovodní baterie
407 - Police nástěnná jednopatrová
408 - Manipulační vozík na GN
409 - Navíjak bubnový s hadicí
410 - Umyvadlo s kolenovým ovládáním
411 - Parapetní deska s větrací mřížkou a zásuvkami na 230V
VARNA DIETY
501 - Podlahová vpust - dodávka stavby - 2ks
502 - Váha stolní - 2ks
503 - Pracovní stůl s policí a zásuvkovým blokem
504 - Chladící stůl, 3 sekce, 2x dvířka a 2x zásuvka
505 - Kutr stolní - 2ks
506 - Pracovní stůl s dřezem, policí a dvířky
506.1 - Vodovodní baterie
507 - Multifunkční elektrický sporák, 4 plotýnky
508 - Neutrální modul s napouštěcím raminkem
509 - Sporák s indukční varnou deskou, 4 zóny
510 - Pracovní stůl se dvěma policemi
511 - Multifunkční pánev elektrická, 2x25l
511.1 - Podstavec pro pánev
511.2 - Sada příslušenství
513 - Mixér kuchyňský
514 - Parapetní deska s větrací mřížkou a zásuvkami na 230V
515 - Police nástěnná dvoupatrová
516 - Pracovní stůl se zásuvkovým blokem a policí
517 - Pracovní stůl se dvěma policemi
518 - Pracovní stůl s policí, pojízdný - 4ks
519 - Umyvadlo s kolenovým ovládáním
520 - Navíjak bubnový s hadicí - 2ks
521 - Konvektomat elektrický 10xGN1/1
521.1 - Podstavec pro konvektomat se zásuvy na GN
522 - Pracovní stůl s policí
523 - Police nástěnná jednopatrová
524 - Multifunkční kotel 150l
525 - Podlahový žlab - dodávka stavby
VARNA
551 - Podlahový žlab - dodávka stavby - 2ks
552 - Konvektomat elektrický 20xGN1/1 - 2ks
553 - Sokový zohlazovač a zmrazovač 20xGN1/1
554 - Podlahový žlab - dodávka stavby
555 - Podlahový žlab - dodávka stavby
556 - Multifunkční pánev 150l
557 - Pracovní stůl se dvěma policemi
558 - Multifunkční pánev 100l
559 - Varný kotel s automatickým mícháním 150l
560 - Podlahový žlab - dodávka stavby
561 - Pracovní stůl se dvěma policemi
561.1 - Napouštěcí raminko
562 - Multifunkční elektrický sporák, 4 plotýnky
563 - Olejový vozík
564 - Vozík na příslušenství
564.1 - Příslušenství k multifunkční pánvi
565 - Nástěnný odsavač par - dodávka VZT
566 - Varný kotel s automatickým mícháním 200l
567 - Podlahový žlab - dodávka stavby
570 - Pracovní stůl s dřezem, policí a zásuvkovým blokem
570.1 - Vodovodní baterie
571 - Skříňka nástěnná s dvířky - 3ks
572 - Chladící stůl, 3 sekce, 2x dvířka a 2x zásuvka
TABLETOVÁNÍ
601 - Navíjak bubnový s hadicí
602 - Pracovní stůl s policí, pojízdný - 3ks
603 - Vozík na 20 tabletů - 30ks
604 - Tabletovací pás
605 - Vozík na nádobí, vyhřívaný - 3ks
606 - Vyhřívaný výdejní vozík na 3xGN1/1 - 3ks
607 - Vyhřívaný varný vozík na talíře, 2 šachty - 4ks
608 - Pojízdná skříň na tablety - 11ks
610 - Podlahová vpust - dodávka stavby - 4ks
611 - Plošinový vozík - 2ks
612 - Plošinový vozík - 3ks
613 - Tablet EUROKOM - 350KS
614 - Vozík tubusový, nevyhřívaný - 3ks
615 - Transportní vozík
STUDENÁ KUCHYNĚ
701 - Umyvadlo kombinované s výlevkou
702 - Pracovní stůl s dřezem, policí a zásuvkovým blokem
702.1 - Vodovodní baterie
703 - Police nástěnná - 2ks
704 - Stolní váha
705 - Stolní kutr
706 - Univerzální kuchyňský robot, kotlík 60l
706.1 - Redukční sada 30l
707 - Regál čtyř policový
708 - Chladící box
709 - Chladící skříň
710 - Kráječ chleba a knedlíků
710.1 - Podstavec pojízdný
711 - Skříňka nástěnná s dvířky
712 - Pracovní stůl s policí
713 - Nářezový stroj
714 - Police nástěnná
715 - Pracovní stůl s policí a dřezem
715.1 - Vodovodní baterie
716 - Podlahová vpust - dodávka stavby - 2ks
VÝDEJ JÍDLA PRO ZAMĚSTNANCE
901 - Vozík na přísery a pláta
902 - Výdejní modul vyhřívaný 2xGN1/1
903 - Hygienický zákryt
904 - Výdejní modul chlazený 4xGN1/1
905 - Hygienický zákryt
906 - Pojezdová dráha čtyřtrubková - 2ks
907 - Vyhřívaný vozík na talíře, 2 šachty - 2ks
908 - Výdejní modul vyhřívaný na 3xGN1/1 - 2ks
909 - Hygienický zákryt - 2ks
910 - Pracovní stůl s policí
911 - Hygienický zákryt
912 - Zařízení na šetrné udržování
913 - Chlazená vana 3xGN1/1 - nápoje
914 - Výdejní modul
915 - Postmix - dodávka provozovatele
916 - Automatický kávovar - dodávka provozovatele
917 - Chladící vitrína - dezerty
918 - Pokladní box
919 - Pojezdová dráha čtyřtrubková
920 - Pojezdová dráha čtyřtrubková
921 - Podlahová vpust - dodávka stavby - 2ks
VARNA MINUTKY
951 - Umyvadlo s kolenovým ovládáním
952 - Pracovní stůl s dřezem a prolisem pracovní desky
952.1 - Vodovodní baterie
953 - Mrazicí skříň podstolová
954 - Příhřeva elektrická
955 - Udržovač hranolek
956 - Pracovní stůl se zásuvkovým blokem
957 - Multifunkční pánev elektrická, 2x11l
957.1 - Podstavec pro pánev
957.2 - Základní sada příslušenství
958 - Konvektomat elektrický na 6xGN1/1
958.1 - Podstavec pod konvektomat
959 - Nástěnný odsavač par - dodávka VZT

NEMOCNICE BŘECLAV

DOKUMENTACE PRO PROVÁDĚNÍ STAVBY

Objednatel:
Nemocnice Břeclav, p.o.
U Nemocnice 3066/1
690 02 Břeclav

Autorizační razítko:

Schema:

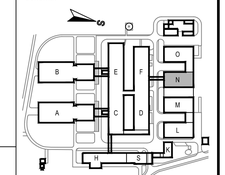

Generální projektant:
MEDICOPROJECT, s.r.o.
Kroftova 45, 616 00 BRNO
tel.: 541 211 409
medicoproject@medicoproject.cz
http://www.medicoproject.cz

Hlavní inženýr projektu:
Ing. VLADIMÍR KUNDERA

Akce:
Nemocnice Břeclav - stravovací provoz

Zpracovatel části: ProKitchen s.r.o.
Minská 3104/34
616 00 Brno
projekce@prokitchen.cz

Zodpovědný projektant	Vypracoval	Pare:
Ing. Václav Nevřiva	Ing. Václav Nevřiva	

Soubor (PS): PS 01 - Gastrotechnologie
Datum: ZÁŘÍ 2022

Část PD: Gastrotechnologie
Zakázkové číslo: DSP/DPS-01-2020

Formát: 3xA3

Stupeň: DPS

Příloha: DISPOZICE 2.NP
1:100
Číslo přílohy: **D.3-21**