




POHLED ZADNÍ 2 - 2' - NOVÝ STAV

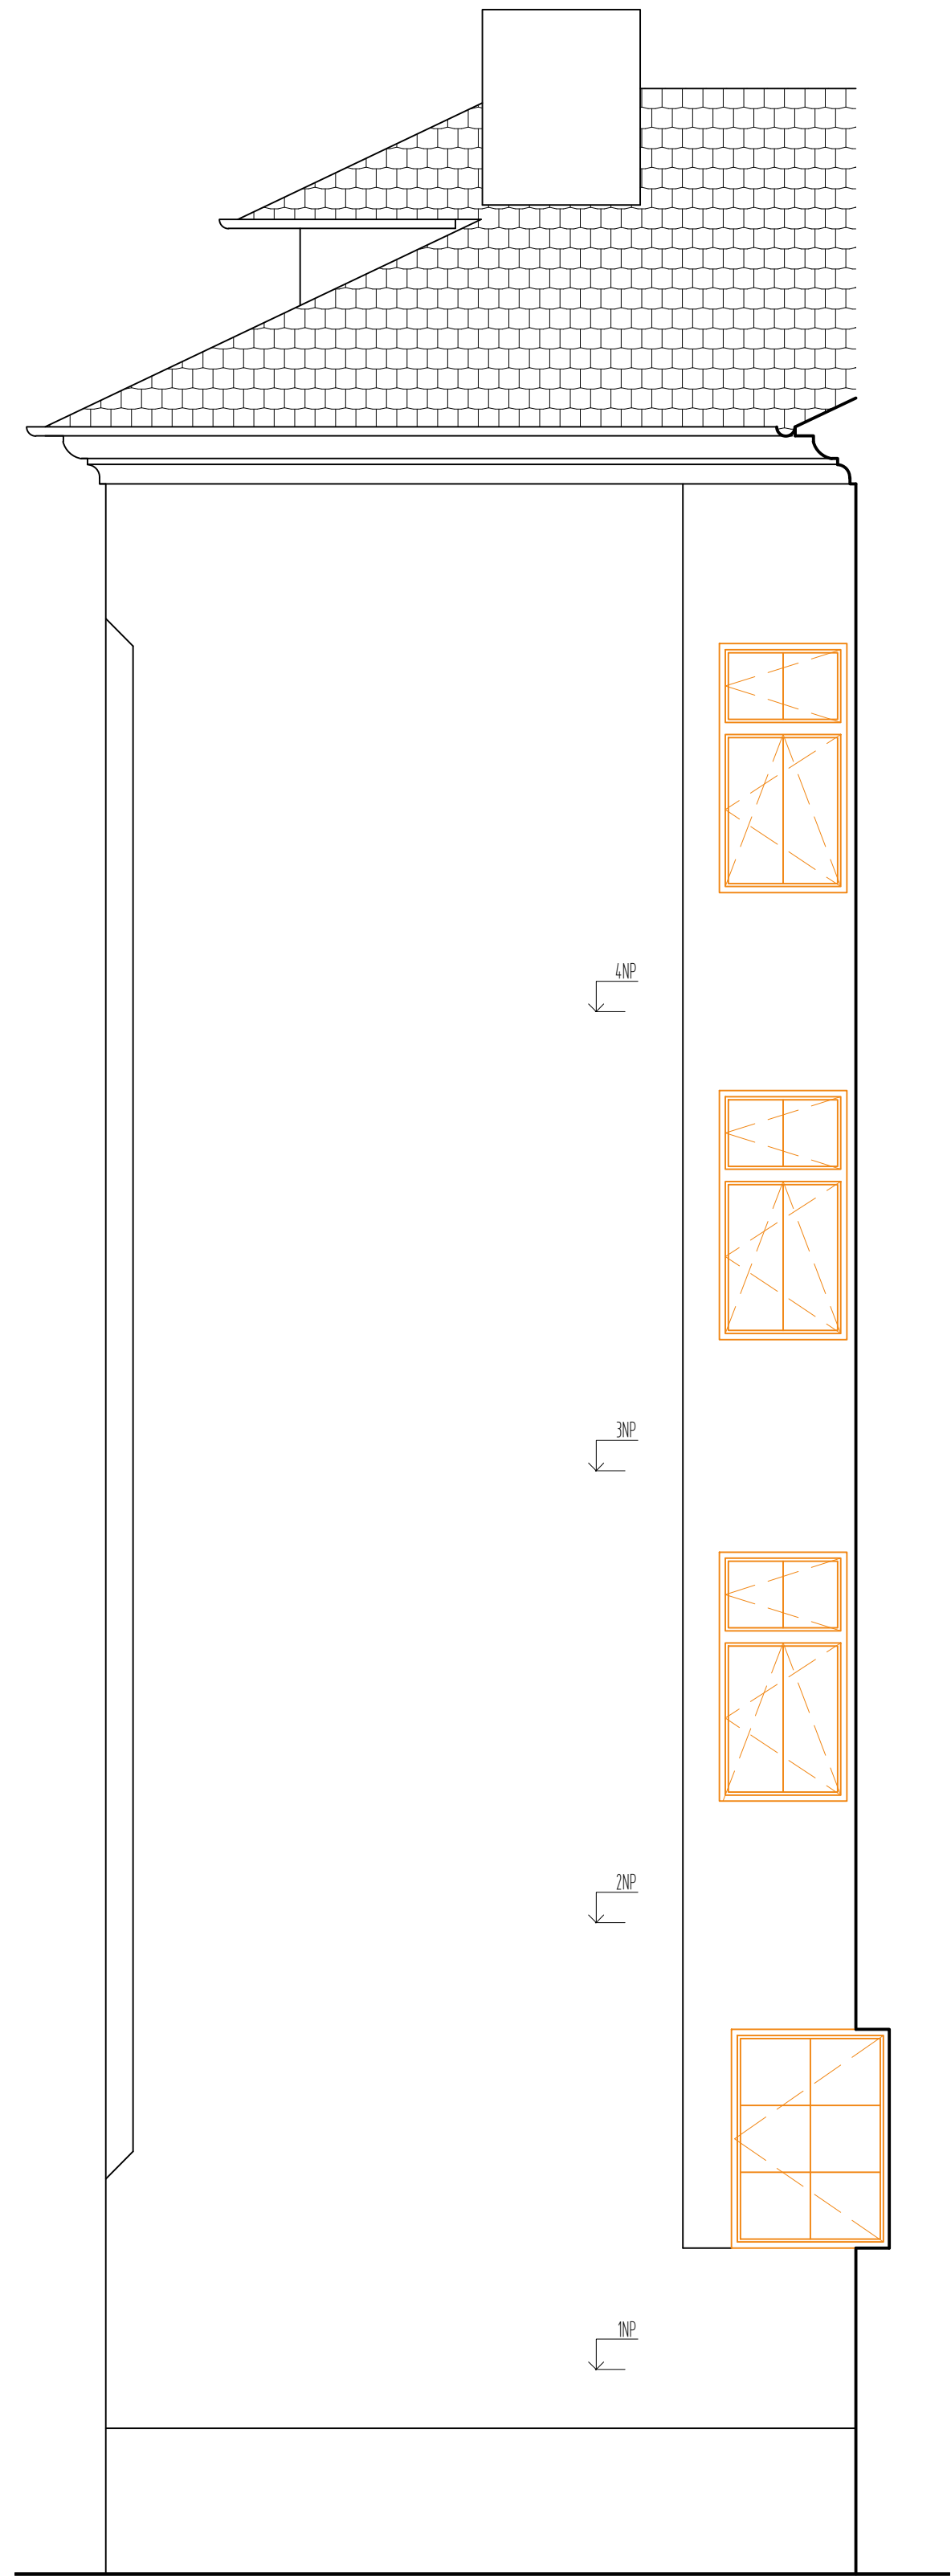


POHLED ZADNÍ 2 - 2' - NOVÝ STAV

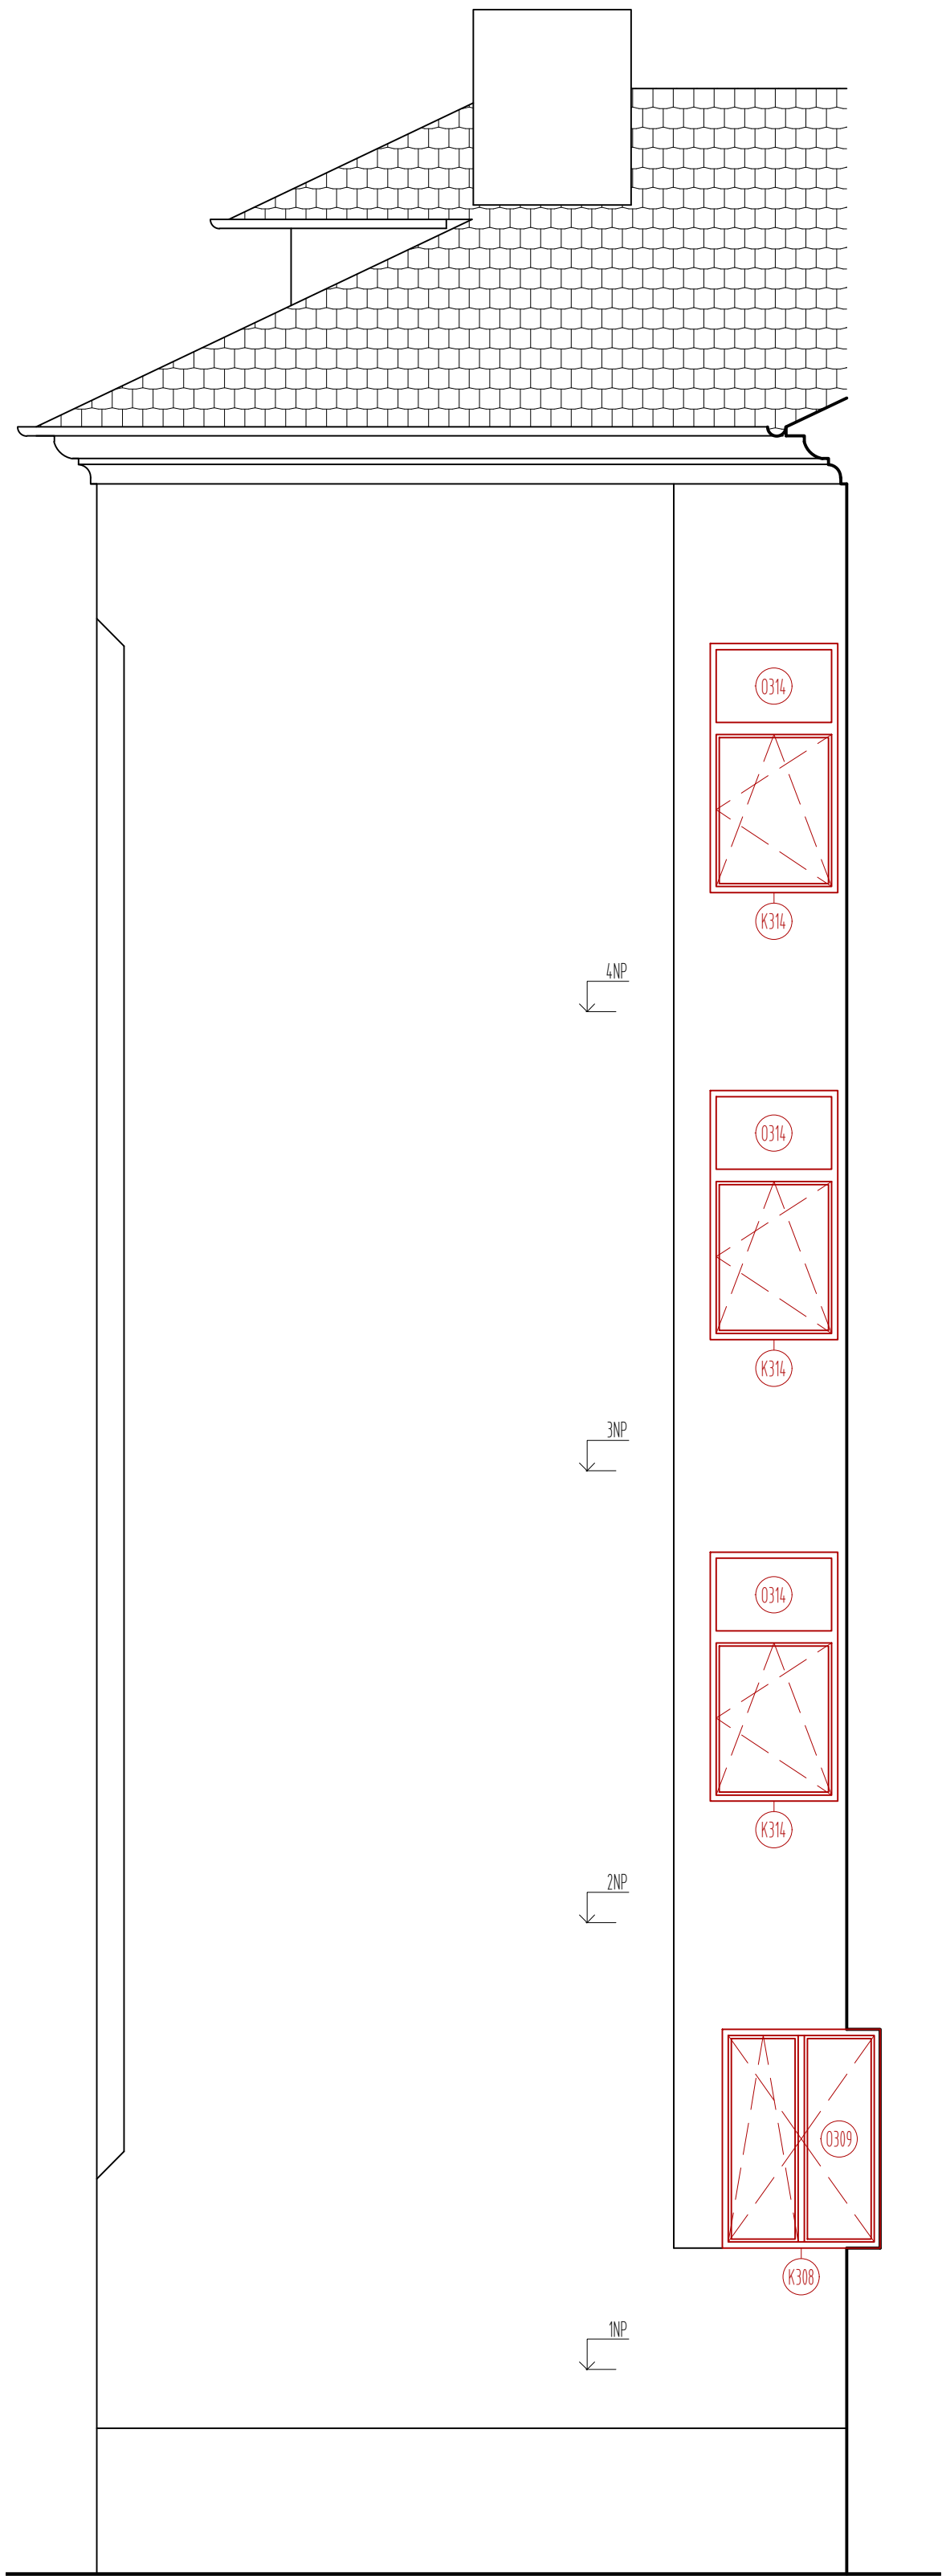

POHLED ZADNÍ 3 - 3' - NOVÝ STAV

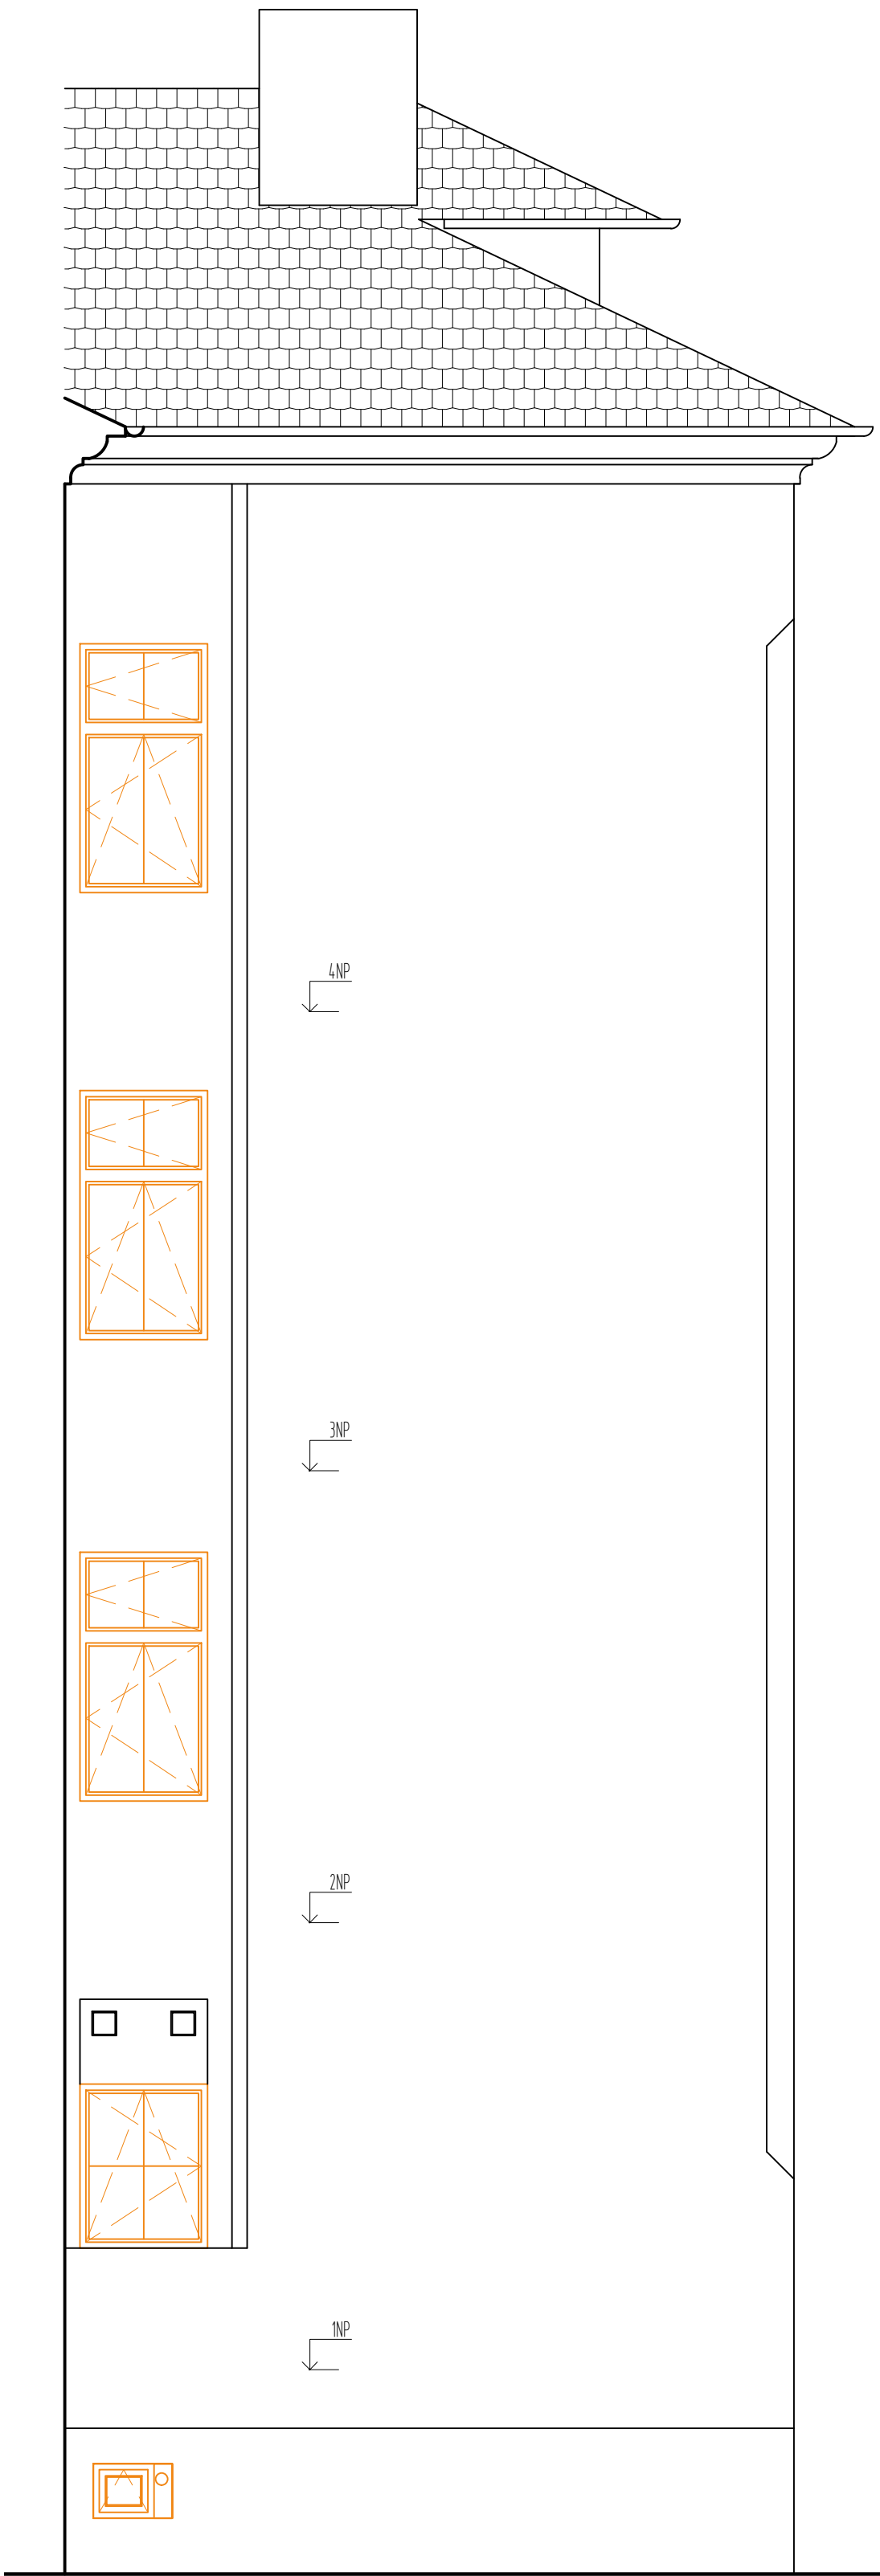

POHLED ZADNÍ 3 - 3' - NOVÝ STAV

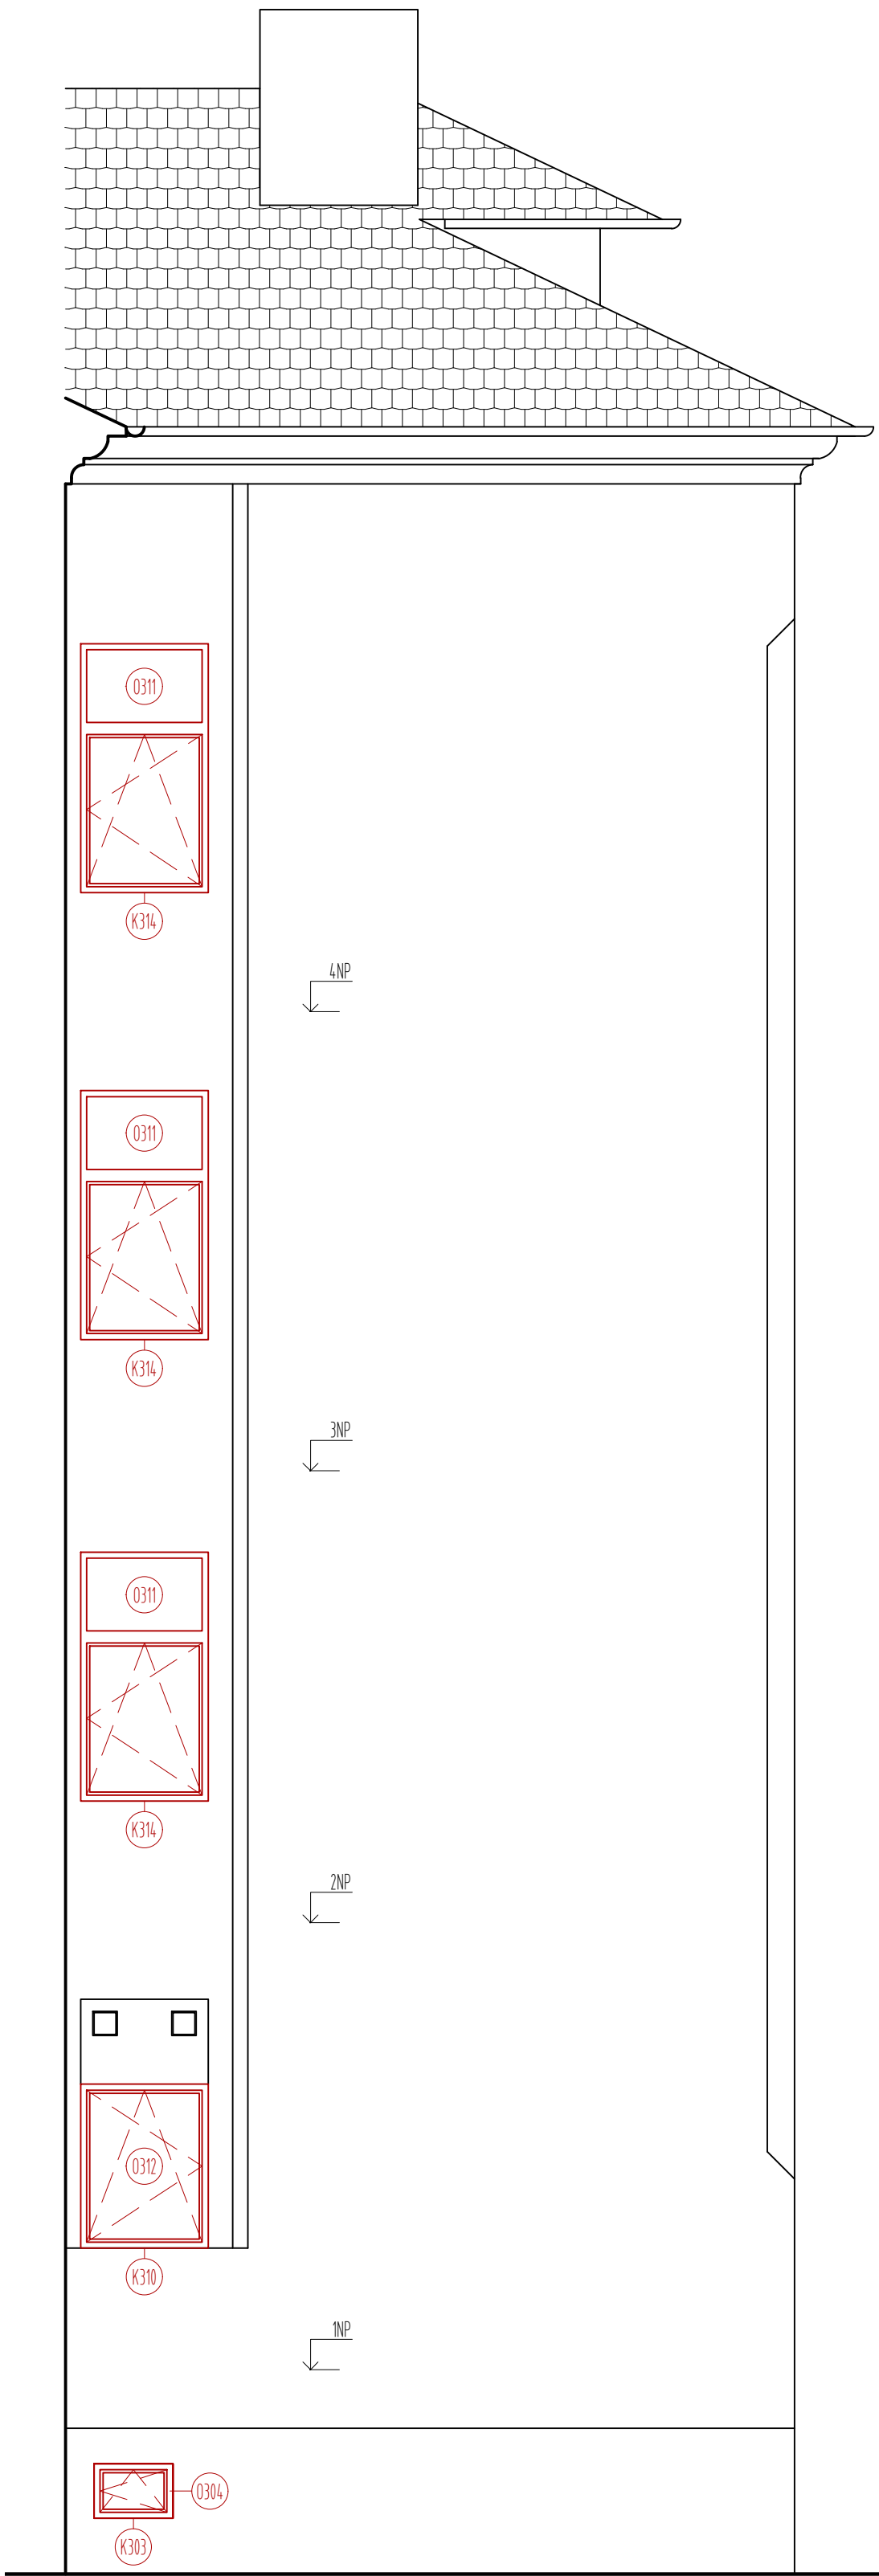

LEGENDA ČAR

- STÁVAJÍCÍ KONSTRUKCE
- BOURANÁ KONSTRUKCE
- NOVÁ KONSTRUKCE

LEGENDA ZNAČENÍ

- (0301) NOVÉ OKNO - VÍCE VÍZ "D.1.1.15 - VÝPIS OKEN"
- (K301) NOVÝ KLEMPŘSKÝ VÝROBEK - VÍCE VÍZ "D.1.1.17 - VÝPIS KLEMPŘSKÝCH VÝROBKŮ"

POZNÁMKA

JEDNÁ SE O ZADNÍ FASÁDU Z DVORNÍHO TRAKTU OBJEKTU. NA TÉTO FASÁDĚ JSOU NAVRŽENA POUZE PLASTOVÁ OKNA SE ZASKLENÍM Z TROJSKLA.

"D.1.1.15 - VÝPIS OKEN" OBSAHUJE ZÁKLADNÍ MATERIÁLOVÝ POPIS, NÁKRES S KÓTYMI, POPIS JEDNOTLIVÝCH PRVKŮ A OTVÍRAVOST OKEN.

"B.1 - SOUHRNNÁ TECHNICKÁ ZPRÁVA" A "D.1.1.01 - TECHNICKÁ ZPRÁVA" OBSAHUJE PODROBNĚJŠÍ POPIS S VLASTNOSTMI OKEN.

TATO DOKUMENTACE NENAHRAZUJE PROJEKT DPS A RIS							
NÁZEV VÝKRESU S001 - GORKÉHO 33 POHLED ZADNÍ 2 - 2', 3 - 3'		PRA TERKA Ing. Tereza Prandková Rudná 15, 569 04 Rudná E-mail: praterka.projekt@gmail.com		ORIENTACE 	ČÍSLO PŘE REVIZE		
INVESTOR MM a S.J. Brno, p. o., Chlápská 604/21, Brno 602 00	VYPRACOVAN Ing. Tereza Prandková		AUTOR Ing. Tereza Prandková	AUTORIZOVANÝ ARCHITEKT Ing. Arch. Radovan Chelabi			
MÍSTO STAVBY Gorkého 33 a 35, Brno 602 00	ČÁST D.1.1 - ARCHITEKTONICKO-STAVEBNÍ ŘEŠENÍ						
NÁZEV STAVBY REKONSTRUKCE OKEN V OBJEKTU DM GORKÉHO 33/35		STUPEN DVZ	DATUM 12/2024	ČÍSLO PROJEKTU TP24-08	MĚŘITKO 1:50	FORMÁT 8 x A4	ČÍSLO VÝKRESU D.1.1.14