


DATOVÁ ROZVODNICE DT5 - počítačová učebna

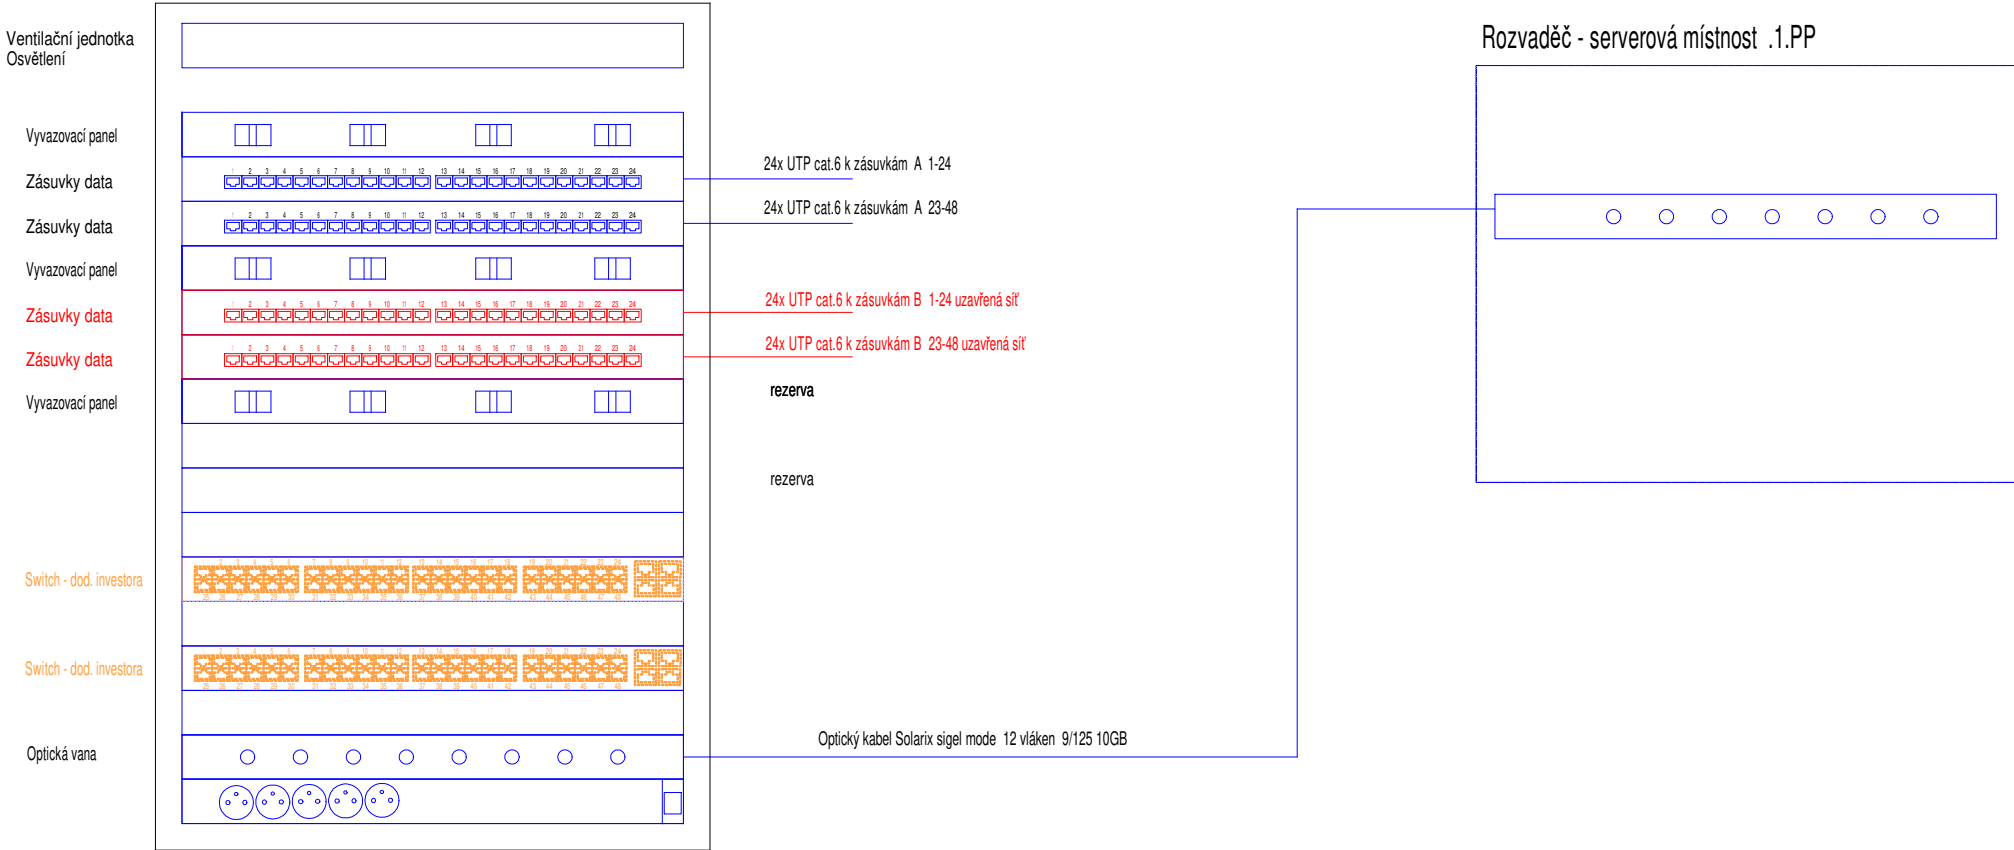

Vlastnosti Rack skříně:

Výška: 18U
Rozměry: 800x600xXXXmm (šířka/hloubka/výška)
Instalace zařízení do 60kg
Konstrukce matná a pevná
Přední skleněné dveře
Boční dveře jsou zacvakávací (možnost demontáže)
Odstranitelný kryt na zadní straně
Otvory na kabely v zadní části:
Na vrchu
Na spodu
Ventilační otvory:
Na bočních panelech
Ve dveřích
Možnost instalace dvou ventilátorů ve stropě.
Možnost montáže zařízení o celkové výšce 18U
V sestavě dva klíče
Rack je zabalený v jedné krabici
Záruka: 36 měsíců

PAVLŮ JIŘÍ

Projekce el. zařízení a hromosvodů

Kpt.Jaroše 37, 680 01 Boskovice
tel.: 602 581 166
E-mail: jpavlu@tiscali.cz IČO: 15582647

VED. PROJEKTANT :	ZODP. PROJEKTANT :	VYPRACOVAL :	HLAVNÍ ARCHITEKT :	
	PAVLŮ JIŘÍ	PAVLŮ JIŘÍ		
INVESTOR: Gymnázium Brno, Vídeňská, příspěvková organizace, Vídeňská 55/47, 639 00 Brno			FORMÁT	2A4
REKONSTRUKCE HAVARIJNÍHO STAVU ELEKTROINSTALACE IV. ETAPA ČÁST: ELEKTROINSTALACE - 1.NP UČEBNA PC - DATOVÁ ROZVODNICE			DATUM	03/2025
			STUPEŇ	PROV. PROJEKT
			SPECIALIZACE	ELEKTRO
			Č. ZAKÁZKY	06/2025
			MĚŘITKO	Č. VÝKRESU
			----	E 21