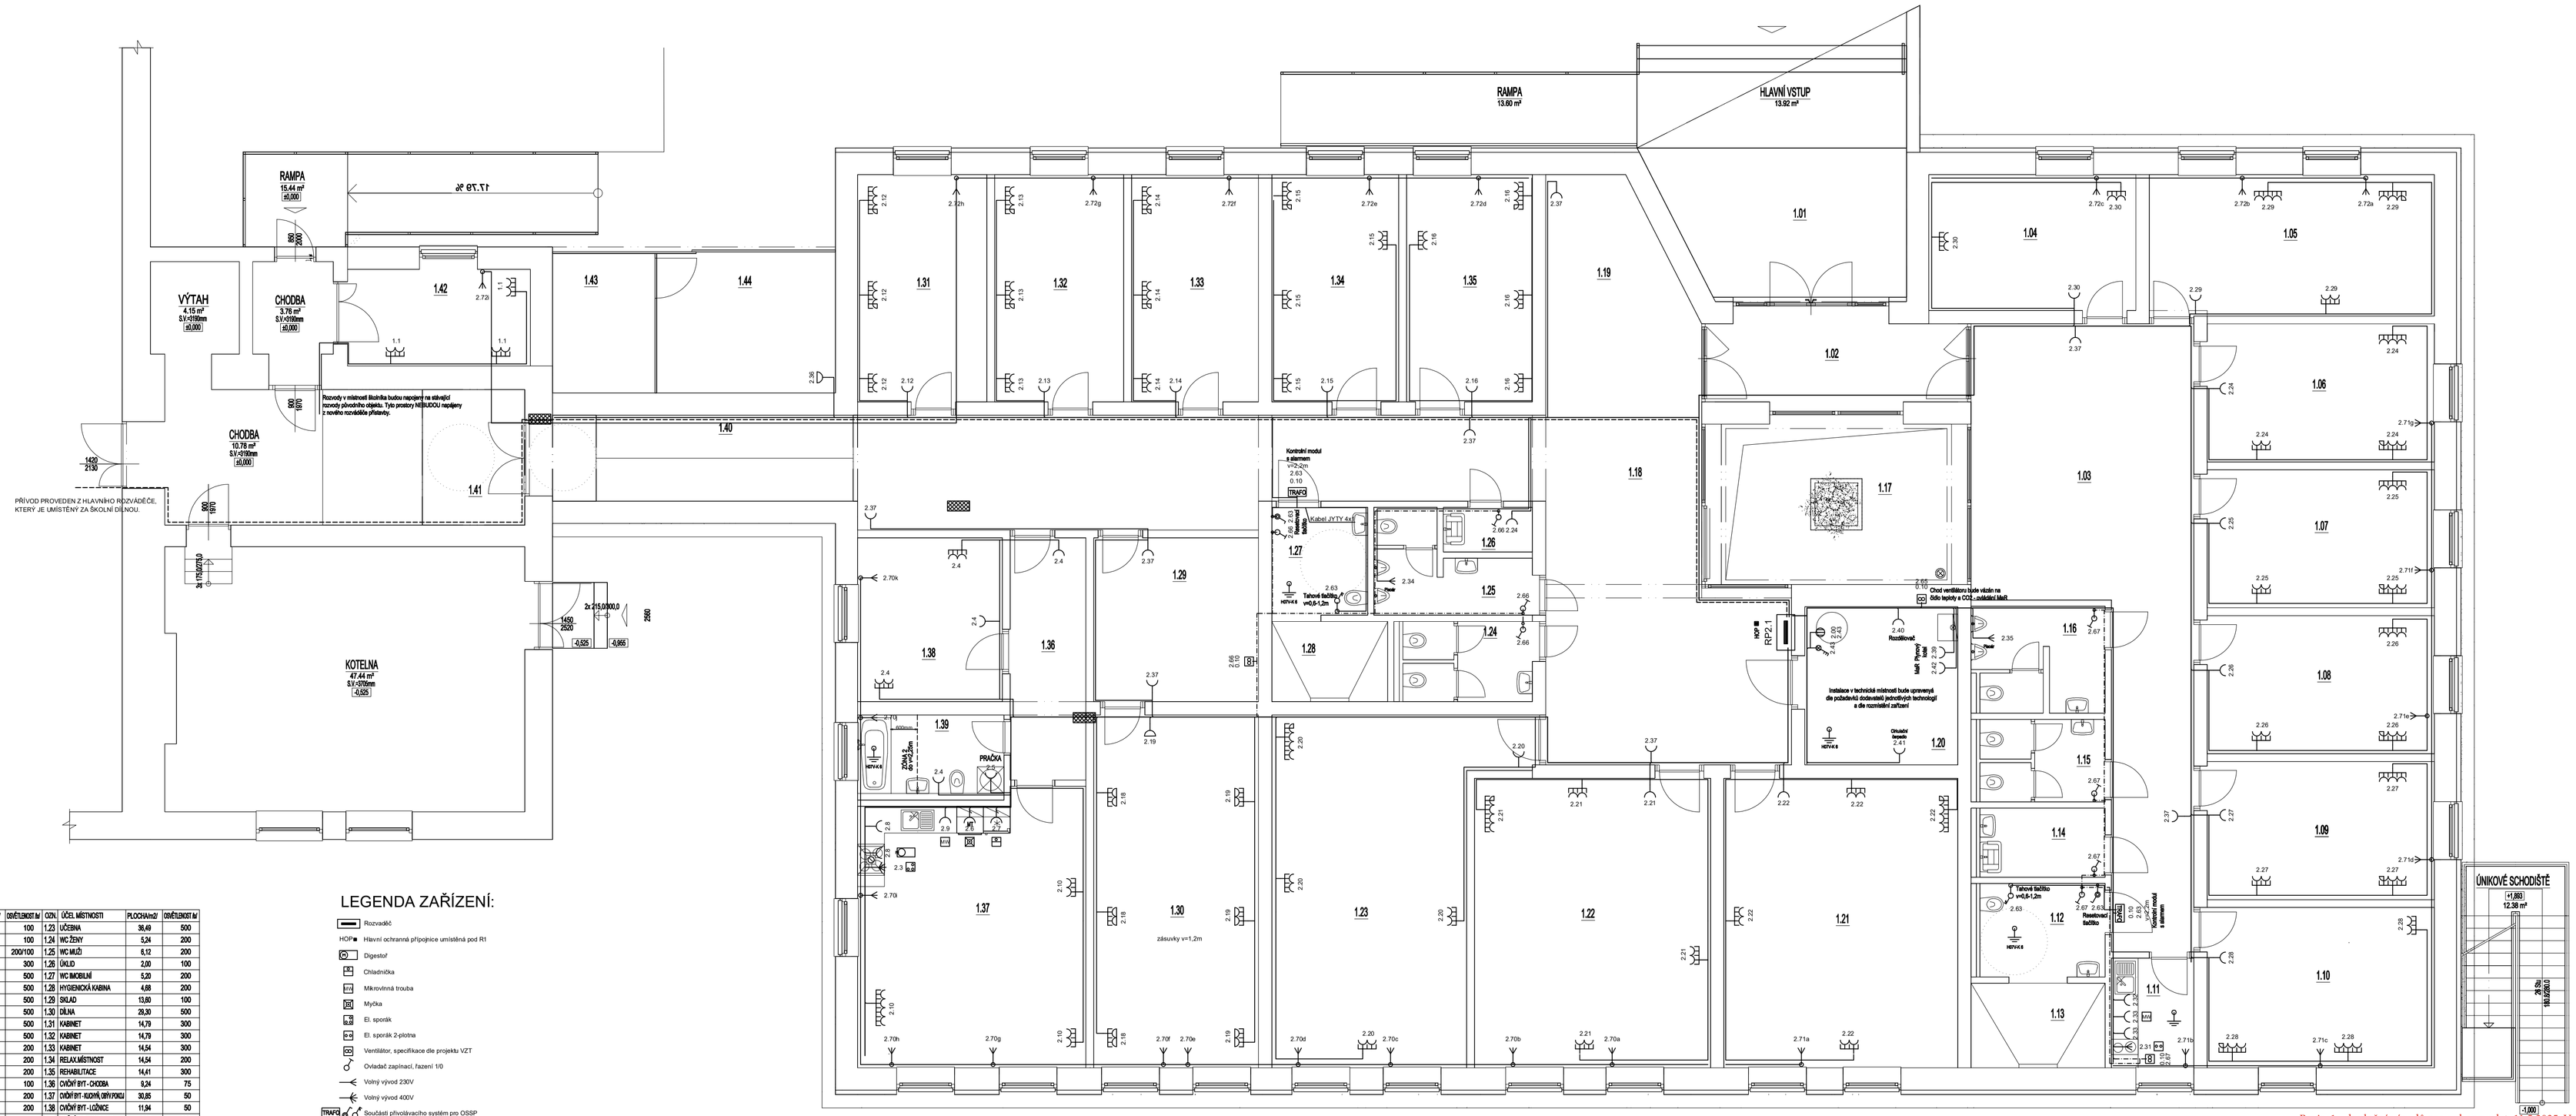

LEGENDA MÍSTNOSTÍ

OZN.	ÚČEL MÍSTNOSTI	PLOCHA m2	OSVĚTLENOST lx	OZN.	ÚČEL MÍSTNOSTI	PLOCHA m2	OSVĚTLENOST lx
1.01	KRYTÍ VSTUP	17,41	100	1.23	UČEBNA	36,49	500
1.02	ZÁDVEŘÍ	9,53	100	1.24	WC ŽENY	5,24	200
1.03	ČEKÁRNA	45,62	200/100	1.25	WC MUŽI	5,12	200
1.04	HERNA	14,19	300	1.26	ÚKLID	2,00	100
1.05	KANCELÁŘ	20,32	500	1.27	WC IMOBILNÍ	5,20	200
1.06	KANCELÁŘ	15,81	500	1.28	HYGIENICKÁ KABINA	4,68	200
1.07	KANCELÁŘ	15,81	500	1.29	SKLAD	13,60	100
1.08	KANCELÁŘ	15,81	500	1.30	DÍLNA	29,30	500
1.09	KANCELÁŘ	15,81	500	1.31	KABINET	14,79	300
1.10	KANCELÁŘ	18,36	500	1.32	KABINET	14,79	300
1.11	KUCHYŇKA	4,55	200	1.33	KABINET	14,54	300
1.12	WC IMOBILNÍ	5,90	200	1.34	RELAX MÍSTNOST	14,54	200
1.13	HYGIENICKÁ KABINA	5,72	200	1.35	REHABILITACE	14,41	300
1.14	ÚKLID	4,36	100	1.36	CVIČNÝ BYT - CHODBA	5,24	75
1.15	WC ŽENY	5,20	200	1.37	CVIČNÝ BYT - KUCHYŇ,OBÝVACÍ	30,85	50
1.16	WC MUŽI	6,82	200	1.38	CVIČNÝ BYT - LOŽNICE	11,94	50
1.17	ATRIUM	18,81		1.39	CVIČNÝ BYT - KOUPELNA	6,27	200
1.18	CHODBA	74,30	100	1.40	CHODBA S RAMPOU	13,22	100
1.19	ČEKÁRNA	12,46	100	1.41	CHODBA S RAMPOU	13,80	100
1.20	KOTELNA	12,19	200	1.42	ŠKOLNÍK	8,91	100
1.21	UČEBNA	34,13	500	1.43	ZAVRACENÍ NÁŘADÍ	7,19	100
1.22	UČEBNA	34,45	500	1.44	KOLÁRNA	12,54	100

LEGENDA ZAŘÍZENÍ:

- Rozvaděč
- HOP■ Hlavní ochranná přípojnice umístěná pod R1
- Digestoř
- Chladnička
- Mikrovlnná trouba
- Myčka
- El. sporák
- El. sporák 2-plotna
- Ventilátor, specifikace dle projektu VZT
- Ovladač zapínací, řazení 1/0
- Volný vývod 230V
- Volný vývod 400V
- TRAFO Soubásti přivolávacího systém pro OSSP
- El. ohřívač TUV 230V 2,2kW
- Spínač 16A s doutnavkou
- Zásuvka jednonásobná IP20, IP44
- Zásuvka jednonásobná ve společném rámečku 1. zásuvka s přepěťovou ochranou
- Systémová požární ucpávka

POZNÁMKA:

Rozvodná soustava v objektu: 3~N+PE, 50 Hz, 400/230 V, síť TN-C-S
Ochrana před úrazem el. proudem dle ČSN 33 2000-4-41, ed. 3
čl. 411.3.1 ochranné uzemnění a ochranné pospojování
čl. 411.3.2 automatické odpojení v případě poruchy
čl. 411.3.3 dodatečné požadavky pro zásuvky
čl. 411.3.4 doplňující požadavky pro svítidlové obvody
čl. 411.4 síť TN
Zásuvky umístěny ve výšce 0,6m;1,2m nebo dle požadavků investora.
El. instalace bude uložena ve stěnách, v podlahách a nad podhledy.
Ve zdivu budou převážně pouze svislé drážky pro přívody ke koncovým prvkům.
Prostředí dle ČSN 33 2000-5-51 ed. 3 - viz. technická zpráva

V koupelnách, tech.místnosti a WC bude provedeno doplňkové ochranné pospojování vodičem H07V-K 6.
Zóny 1 a 2 budou vymířeny dle ČSN 33 2000-7-701 ed 2 podle konkrétně použité vany, sprchy a umístění spotřebně Navíce
Umístění zásuvek vedle umyvadel a dřezu bude provedeno dle ČSN 33 2130 ed. 3 - smývací prostor
Ve sklech z AKU ohel NEBUDOU zásuvky umístěny proti sobě. Zásuvky budou vzájemně posunuty, aby v AKU stěně nevznikly díry.

Revize1 - doplnění vývodů pro pohony rolet, 11.5.2025, Vrba

Technická zpráva je nedílnou součástí projektové dokumentace.

Vypracoval:	Ing. Kateřina Svobodová	Ing. Kateřina Svobodová elektroprojekty Nesovice 12, 683 33 Tel.: 603 730 108	
Odpovědný projektant:	Ing. Kateřina Svobodová		
Místo:	k.ú. Horní Plenik, parc. č. 29/1, 29/2, 31/2		
Investor:	Mateřská škola a základní škola Kyjov, Za Humny Za Humny 3004/46, Borkov, 69701 Kyjov	Datum:	02/2020
		Stupeň:	DPS
Část:	D. Elektroinstalace	Měřítko:	1:50
Akce:	PŘÍSTAVBA MŠ A ZŠ KYJOV, ZA HUMNY SILNOPROUDÉ ROZVODY	Výkres č.: 02	Paré č.: