


NOVÝ STAV - PŮDORYS 1.NP

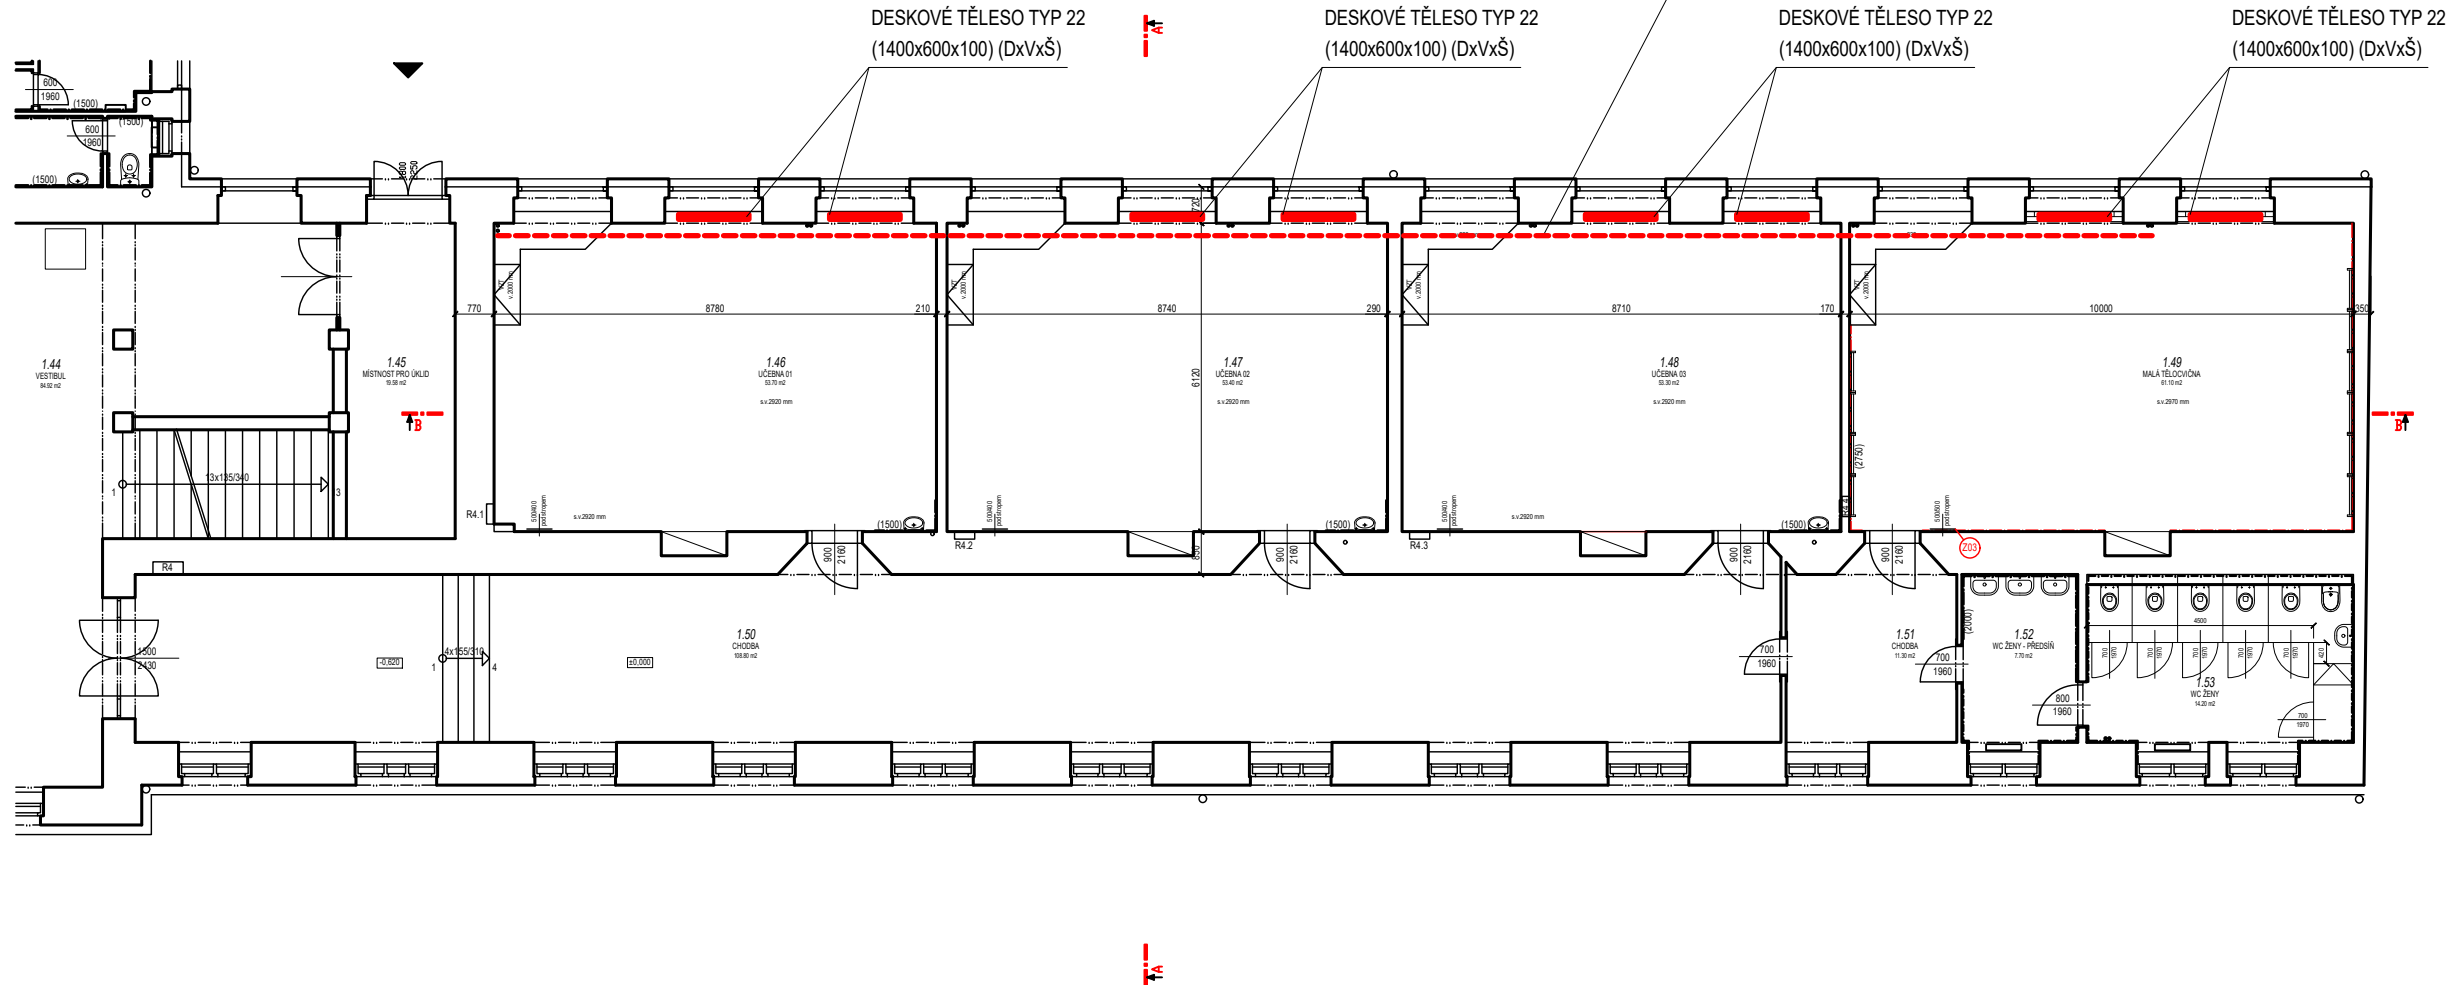

+0,000 = 241,70 Bpv

PROJEKTANT ČÁSTI:		Zodpovědný projektant části: Ing. Ludvík Chadima		PROGETTO Brno s.r.o. Škroupova 4256/1, 636 00 Brno IČO 043 89 981 www.progetto-brno.cz tel.: 777 156 260	
PROGETTO Brno s.r.o. Škroupova 4256/1, 636 00 Brno tel.: 777 156 260		Vypracoval: Ing. Filip Balcar			
Investor:	Gymnázium Brno, Slovanské náměstí, příspěvková organizace, Slovanské náměstí 1804/7, Brno-Královo Pole 612 00			Stupeň:	DPS
Akce:	Sanace vlhkosti a renovace povrchů v učebnách 1.NP, Gymnázium Brno, Slovanské náměstí			Datum:	03/2025
Objekt:	SLOVANSKÉ NÁMĚSTÍ 1804/7, BRNO-KRÁLOVO POLE, p.č. 2050 v k.ú. Královo Pole			Formát:	2x A4
Objekt:	SO 01 - KŘÍDLO SLOVANSKÉ NÁMĚSTÍ			Zakázkové číslo:	PB-P-11/25
Část:	ARCHITEKTONICKÉ A STAVEBNĚ TECHNICKÉ ŘEŠENÍ				
Výkres:	NOVÝ STAV - SCHÉMA VYTÁPĚNÍ			Měřítko	Číslo výkresu
				1:150	D.1.1.3-07

TENTO VÝKRES POUŽÍVÁ OCHRANY DLE ZÁKONA Č. 121/2008 SB. (AUTORSKÝ ZÁKON). ORIGINAL TOHOTO VÝKRESU A NÁVRH ŘEŠENÍ JE MAJETKEM AUTORA.
BEZ SOUHLASU AUTORA NENÍ MOŽNÉ TUTO DOKUMENTACI KOPÍROVAT A ANI NIJAK VEŘEJNĚ ROZŠÍŘOVAT. TENTO VÝKRES A CELÁ PROJEKTOVÁ DOKUMENTACE STAVBY JE VYHOTOVENA PRO ÚČELY
ZÍSKÁNÍ STAVEBNÍHO POVOLENÍ A NEZAHRNÚJE PROVÁDĚCÍ DOKUMENTACI.