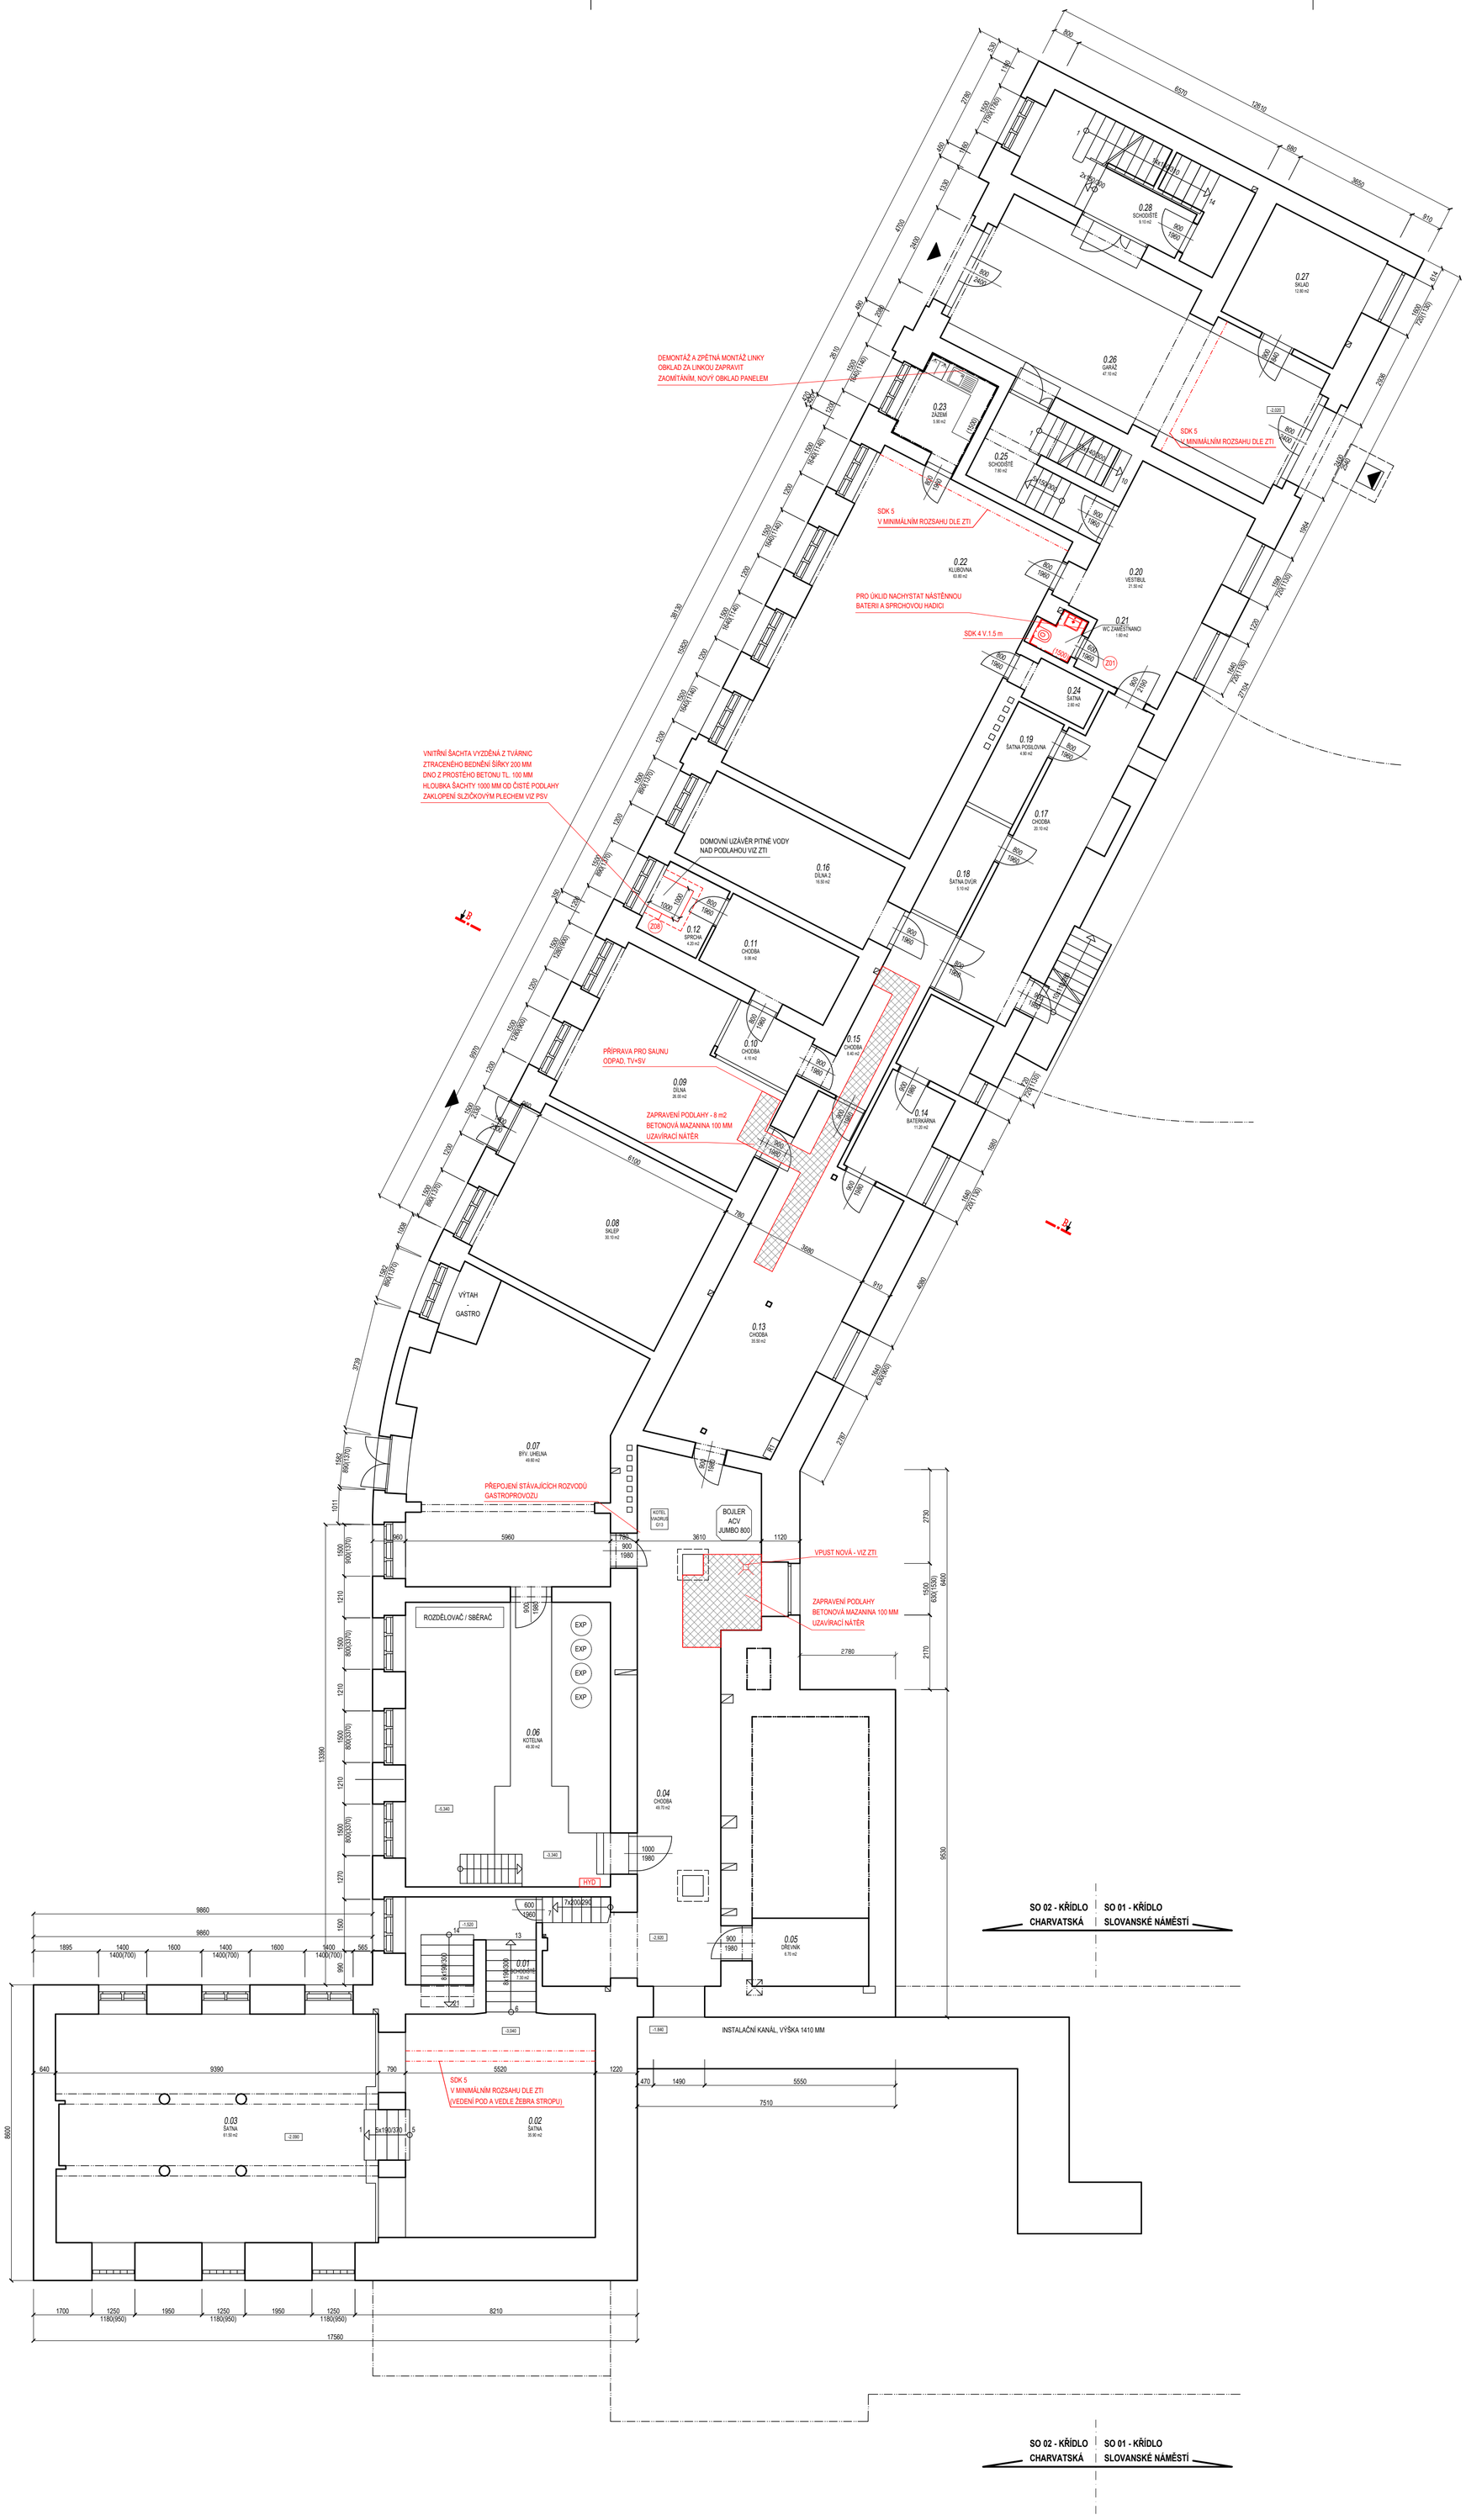

LEGENDA MÍSTNOSTÍ - PŮDORYS 1.PP

OZN.	ÚČEL	PLOCHA	S.V.	POVRCHY			POZN.
		m2	m	PODLAHA	STĚNY	STROP	
0.01	SCHODIŠTĚ	7.30	5.44	TERACCO	OMÍTKA	OMÍTKA	
0.02	ŠATNA	35.90	2.62	TERACCO	OMÍTKA	OMÍTKA	NOVÁ VÝMALBA
0.03	ŠATNA	61.50	2.51	TERACCO	OMÍTKA	OMÍTKA	NOVÁ VÝMALBA
0.04	CHODBA	49.70	2.43	BETON	OMÍTKA	OMÍTKA	NOVÁ VÝMALBA
0.05	DŘEVNÍK	6.70			OMÍTKA	OMÍTKA	
0.06	KOTELNA	49.30	4.56	BETON	OMÍTKA	OMÍTKA	
0.07	UHELNA	49.60	2.56	BETON	OMÍTKA	OMÍTKA	
0.08	SKLEP	30.10	2.56				
0.09	DÍLNA	26.00	2.52		OMÍTKA	OMÍTKA	NOVÁ VÝMALBA
0.10	CHODBA	4.10	2.52	PVC	OMÍTKA	OMÍTKA	
0.11	CHODBA	9.06	2.52	PVC	OMÍTKA	OMÍTKA	
0.12	SPRCHA	4.20	2.52	KER. DLAŽBA			NOVÁ VÝMALBA
0.13	CHODBA	35.50	2.33	PRKNA	OMÍTKA	OMÍTKA	
0.14	BATERKÁRNA	11.20	2.38				
0.15	CHODBA	8.40	2.33	PVC	OMÍTKA	OMÍTKA	NOVÁ VÝMALBA
0.16	DÍLNA 2	16.50	2.59				
0.17	CHODBA	20.10	2.32	PVC	OMÍTKA	OMÍTKA	
0.18	ŠATNA DVŮR	5.00	2.42	PVC	OMÍTKA	OMÍTKA	
0.19	ŠATNA POSILOVNA	4.90	2.42	PVC	OMÍTKA	OMÍTKA	
0.20	VESTIBUL	21.50	2.32	TERACCO	OMÍTKA	OMÍTKA	
0.21	WC ZAMĚSTNANCI	1.60	2.32	KER. DLAŽBA	KER.OBKLAD V.1,5 M	OMÍTKA	NOVÁ VÝMALBA
0.22	KLUBOVNA	63.80	2.65	KOBEREC	OMÍTKA	OMÍTKA	NOVÁ VÝMALBA
0.23	ZÁZEMÍ	5.90	2.65	KER. DLAŽBA	KER.OBKLAD V.1,5 M	OMÍTKA	NOVÁ VÝMALBA
0.24	ŠATNA	2.60	2.65	PVC	OMÍTKA	OMÍTKA	
0.25	SCHODIŠTĚ	7.80		TERACCO	OMÍTKA	OMÍTKA	
0.26	GARÁŽ	47.10					
0.27	SKLAD	12.80					NOVÁ VÝMALBA
0.28	SCHODIŠTĚ	9.10		TERACCO	OMÍTKA	OMÍTKA	

LEGENDA MATERIÁLŮ

NOVÁ PODLAHA - VIZ POPIS NA VÝKRESE

NOVÉ KONSTRUKCE OBECNĚ

ZAZDÍVKY A NOVÉ PŘÍČKY - POROBETONOVÉ PŘÍČKOVKY TL. 75 MM NA MALTU PRO TENKÉ SPÁRY
POVRCH - PENETRACE, JÁDROVÁ VC OMÍTKA + FINÁLNÍ ŠTUK (mimo obklad)

SDK 4 PŘEDSAZENÁ STĚNA - ZAPLÁŠTĚNÍ SYSTÉMU PRO ZÁVĚSNÉ WC, KOVOVÁ PODKONSTRUKCE, OPLÁŠTĚNÍ 2x12.5 MM (DESKY DO VLHKA)

SDK 5 ČÁSTEČNÝ PODHLED (ZAKRYTÍ VEDENÍ VODY POD STROPEM) - KOVOVÁ ZAVĚŠENÁ PODKONSTRUKCE OPLÁŠTĚNÍ 1x DESKY TL. 15 MM, PŘETMELIT, PŘEBROUSIT, NÁTĚR ; U PRŮJEZDU DESKY DO VLHKA

POZNÁMKY

- NEDÍLNOU SOUČÁSTÍ DOKUMENTACE JE TECHNICKÁ ZPRÁVA
- PŘI ZJIŠTĚNÍ JAKÝCHKOLIV NEOČEKÁVANÝCH SKUTEČNOSTÍ KONTAKTOVAT GENERÁLNÍHO PROJEKTANTA, ZMĚNY OPROTI PROJEKTOVÉ DOKUMENTACI JSOU MOŽNÉ JEN S PÍSEMNÝM SOUHLASEM PROJEKTANTA SE ZÁPISEM ZMĚN DO STAVEBNÍHO DENÍKU
- PROJEKTANT NENESE ODPOVĚDNOST ZA ZMĚNY OPROTI PROJEKTU, PROVEDENÉ BEZ PÍSEMNÉHO ODSOUHLASENÍ
- KÓTOVÁNÍ STÁVAJÍCÍCH KONSTRUKCÍ VČETNĚ POVRCHOVÝCH ÚPRAV, KÓTVÁNÍ NOVÝCH KONSTRUKCÍ V KOORDINAČNÍCH ROZMĚRECH BEZ POVRCHOVÝCH ÚPRAV
- VZHLEDEM K NEPROVEDENÍ SOND DO PODLAH JSOU SKLADBY PODLAH PŘEDPOKLÁDANÉ, V RÁMCI AUT.DOZ. BUDE PŘÍPADNĚ ŘEŠENÍ UPRAVENO

POZN.1 - REVIZNÍ DVÍŘKA V SDK 200x200 MM, TLAKOVÝ ZÁMEK

+0,000 = 241,08 Bpv

PROJEKTANT ČÁSTI: PROGETTO Brno s.r.o. Škroupova 4256/1, 636 00 Brno tel.: 777 156 260	Zodpovědný projektant části: Ing. Ludvík Chadima Vypracoval: Ing. Filip Balcar	**PROGETTO Brno s.r.o.** Škroupova 4256/1, 636 00 Brno IČO 043 89 981 www.progetto-brno.cz tel.: 777 156 260

Investor:	Gymnázium Brno, Slovanské náměstí, příspěvková organizace, Slovanské náměstí 1804/7, Brno-Královo Pole 612 00	Stupeň:	DPS
Akce:	GYMNÁZIUM - REKONSTRUKCE SOCIÁLNÍHO ZAŘÍZENÍ SLOVANSKÉ NÁMĚSTÍ 1804/7, BRNO-KRÁLOVO POLE, p.č. 2050 v k.ú. Královo Pole	Datum:	03/2025
Objekt:	SO 02 - KŘÍDLO CHARVATSKÁ	Formát:	12x A4
Část:	ARCHITEKTONICKÉ A STAVEBNĚ TECHNICKÉ ŘEŠENÍ	Zakázkové číslo:	PB-P-12/25

Výkres:	Měřítko	Číslo výkresu
NOVÝ STAV - PŮDORYS 1.PP	1:100	D.1.1-20

TENTO VÝKRES POUŽÍVÁ OCHRANY DLE ZÁKONA Č. 121/2008 SB. (AUTORSKÝ ZÁKON). ORIGINÁL TOHOTO VÝKRESU A NÁVRH ŘEŠENÍ JE MAJETKEM AUTORA.
BEZ SOUHLASU AUTORA NENÍ MOŽNÉ TUTO DOKUMENTACI KOPÍROVAT A ANI NIJAK VEŘEJNĚ ROZŠÍŘOVAT.