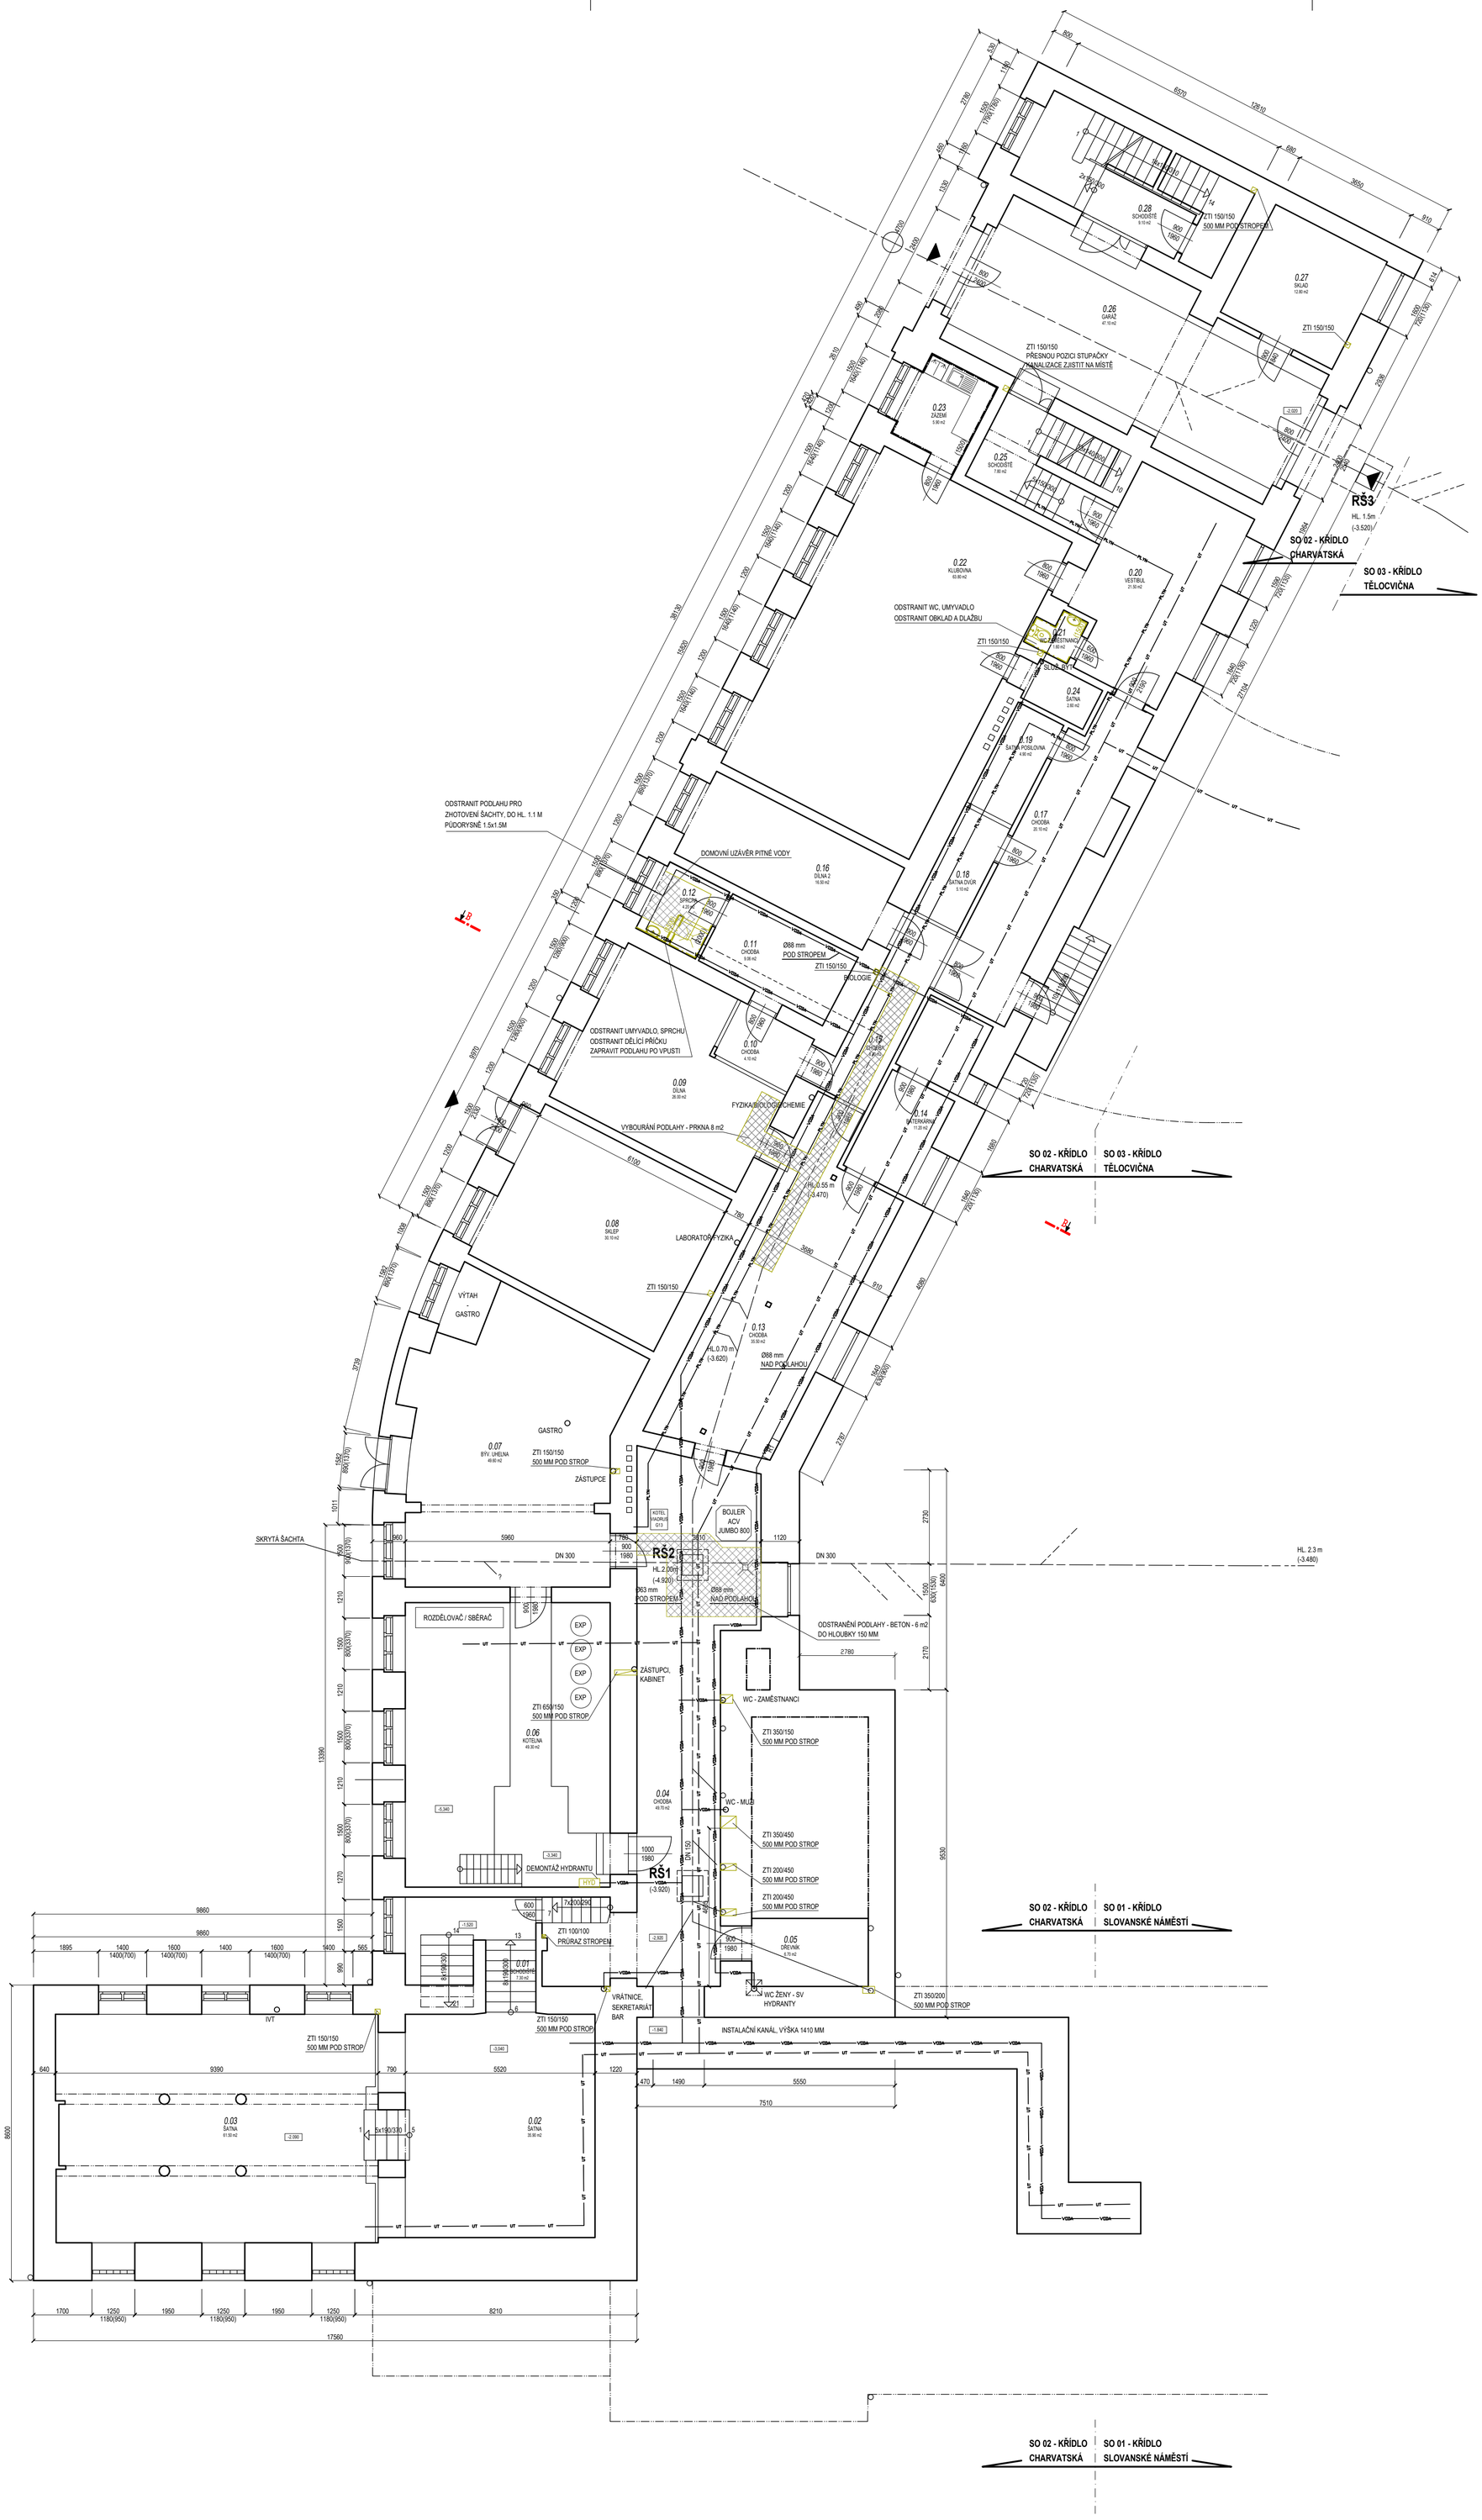

LEGENDA MÍSTNOSTÍ - PŮDORYS 1.PP

OZN.	ÚČEL	PLOCHA	S.V.	POVRCHY			POZN.
		m2	m	PODLAHA	STĚNY	STROP	
0.01	SCHODIŠTĚ	7.30	5.44	TERACCO	OMÍTKA	OMÍTKA	
0.02	VESTIBUL	35.90	2.62	TERACCO	OMÍTKA	OMÍTKA	
0.03	ŠATNA	61.50	2.51	TERACCO	OMÍTKA	OMÍTKA	
0.04	CHODBA	49.70	2.43	BETON	OMÍTKA	OMÍTKA	
0.05	DŘEVNÍK	6.70			OMÍTKA	OMÍTKA	
0.06	KOTELNA	49.30	4.56	BETON	OMÍTKA	OMÍTKA	
0.07	UHELNA	49.60	2.56	BETON	OMÍTKA	OMÍTKA	
0.08	SKLEP	30.10	2.56				
0.09	DÍLNA	26.00	2.52		OMÍTKA	OMÍTKA	
0.10	CHODBA	4.10	2.52	PVC	OMÍTKA	OMÍTKA	
0.11	CHODBA	9.06	2.52	PVC	OMÍTKA	OMÍTKA	
0.12	SPRCHA	4.20	2.52	KER. DLAŽBA			
0.13	CHODBA	35.50	2.33	PRKNA	OMÍTKA	OMÍTKA	
0.14	BATERKÁRNA	11.20	2.38				
0.15	CHODBA	8.40	2.33	PVC	OMÍTKA	OMÍTKA	
0.16	DÍLNA 2	16.50	2.59				
0.17	CHODBA	20.10	2.32	PVC	OMÍTKA	OMÍTKA	
0.18	ŠATNA DVŮR	5.00	2.42	PVC	OMÍTKA	OMÍTKA	
0.19	ŠATNA POSILOVNA	4.90	2.42	PVC	OMÍTKA	OMÍTKA	
0.20	VESTIBUL	21.50	2.32	TERACCO	OMÍTKA	OMÍTKA	
0.21	WC ZAMĚSTNANCI	1.60	2.32	KER. DLAŽBA	KER.OBKLAD V.1,5 M	OMÍTKA	
0.22	KLUBOVNA	63.80	2.65	KOBEREC	OMÍTKA	OMÍTKA	
0.23	ZÁZEMÍ	5.90	2.65	KER. DLAŽBA	KER.OBKLAD V.1,5 M	OMÍTKA	
0.24	ŠATNA	2.60	2.65	PVC	OMÍTKA	OMÍTKA	
0.25	SCHODIŠTĚ	7.80		TERACCO	OMÍTKA	OMÍTKA	
0.26	GARÁŽ	47.10					
0.27	SKLAD	12.80					
0.28	SCHODIŠTĚ	9.10		TERACCO	OMÍTKA	OMÍTKA	

LEGENDA MATERIÁLŮ

BOURANÁ PODLAHA - VIZ POPIS NA VÝKRESE

BOURANÉ KONSTRUKCE OBECNĚ

V rámci přípravných prací dojde k vyklizení učeben / zakrytí nábytku a vybavení. Dále k odpojení pitné a teplé vody a cirkulace u ohřívače TUV. Dále dojde k demontáži otopných těles z místností předsíně WC a z WC chlapci v jednotlivých patrech a jejich uskladnění pro budoucí zpětnou montáž.
Bourací práce budou následující:
- demontáž zařizovacích předmětů, tj. umyvadla z učeben, klozety z WC a umyvadla z předsíně WC
- odstranění obkladů u umyvadel v učebnách a obkladů a dlažby z WC
- v 1.pp bude lokálně odstraněna podlaha v rozsahu viz výkresová část
- u hlavního uzávěru vody (1.pp – 0.12) odstraněno umyvadlo a sprcha včetně dělící příčky a vpusti – zabetonováno
- v klubovně (1.pp) demontována linka a horní skříňky
- u WC zaměstnanci v 1.pp odstraněny zařizovací předměty a obklady a dlažba
- budou vysekány drážky pro stoupací potrubí. Pozice drážek je navržena v trase stávajících stoupaček pokud není na výkrese zaznačeno jinak.
- odstranění vnitřního hydrantu
- odstranění části podlahy a výkop pro šachtu u přívodu pitné vody
Odvoz suti na skládku.

POZNÁMKY

- NEDÍLNOU SOUČÁSTÍ DOKUMENTACE JE TECHNICKÁ ZPRÁVA
- PŘI ZJIŠTĚNÍ JAKÝCHKOLIV NEOČEKÁVANÝCH SKUTEČNOSTÍ KONTAKTOVAT GENERÁLNÍHO PROJEKTANTA, ZMĚNY OPROTI PROJEKTOVÉ DOKUMENTACI JSOU MOŽNÉ JEN S PÍSEMNÝM SOUHLASEM PROJEKTANTA SE ZÁPISEM ZMĚN DO STAVEBNÍHO DENÍKU
- PROJEKTANT NENESE ODPOVĚDNOST ZA ZMĚNY OPROTI PROJEKTU, PROVEDENÉ BEZ PÍSEMNÉHO ODSOUHLASENÍ
- KÓTOVÁNÍ STÁVAJÍCÍCH KONSTRUKCÍ VČETNĚ POVRCHOVÝCH ÚPRAV, KÓTVÁNÍ NOVÝCH KONSTRUKCÍ V KOORDINAČNÍCH ROZMĚRECH BEZ POVRCHOVÝCH ÚPRAV
- BOURÁNÍ KONSTRUKCÍ BUDE POBÍHAT SHORA DOLŮ, T.J. NEJDŘÍVE KONSTRUKCE NESENÉ A PAK NESOUCÍ
- PŘI BOURACÍCH PRACECH BUDOU DODRŽENY PŘEDPISY BOZP
- VZHLEDEM K NEPROVEDENÍ SOND DO PODLAH JSOU SKLADBY PODLAH PŘEDPOKLÁDANÉ, V RÁMCI AUT.DOZ. BUDE PŘÍPADNĚ ŘEŠENÍ UPRAVENO

+0,000 = 241,08 Bpv

PROJEKTANT ČÁSTI: PROGETTO Brno s.r.o. Škroupova 4256/1, 636 00 Brno tel.: 777 156 260	Zodpovědný projektant části: Ing. Ludvík Chadima Vypracoval: Ing. Filip Balcar	**PROGETTO Brno s.r.o.** Škroupova 4256/1, 636 00 Brno IČO 043 89 981 www.progetto-brno.cz tel.: 777 156 260

Investor:	Gymnázium Brno, Slovanské náměstí, příspěvková organizace, Slovanské náměstí 1804/7, Brno-Královo Pole 612 00	Stupeň:	DPS
Akce:	GYMNÁZIUM - REKONSTRUKCE SOCIÁLNÍHO ZAŘÍZENÍ SLOVANSKÉ NÁMĚSTÍ 1804/7, BRNO-KRÁLOVO POLE, p.č. 2050 v k.ú. Královo Pole	Datum:	09/2019
Objekt:	SO 02 - KŘÍDLO CHARVATSKÁ	Formát:	12x A4
Část:	ARCHITEKTONICKÉ A STAVEBNĚ TECHNICKÉ ŘEŠENÍ	Zakázkové číslo:	PB-P-06/19

Výkres:	Měřítko	Číslo výkresu
BOURACÍ PRÁCE - PŮDORYS 1.PP	1:100	D.1.1-10

TENTO VÝKRES POLOŽÍVÁ OCHRANY DLE ZÁKONA Č. 121/2008 SB. (AUTORSKÝ ZÁKON). ORIGINÁL TOHOTO VÝKRESU A NÁVRH ŘEŠENÍ JE MAJETKEM AUTORA.
BEZ SOUHLASU AUTORA NENÍ MOŽNÉ TUTO DOKUMENTACI KOPÍROVAT A ANI NIJAK VEŘEJNĚ ROZŠÍŘOVAT