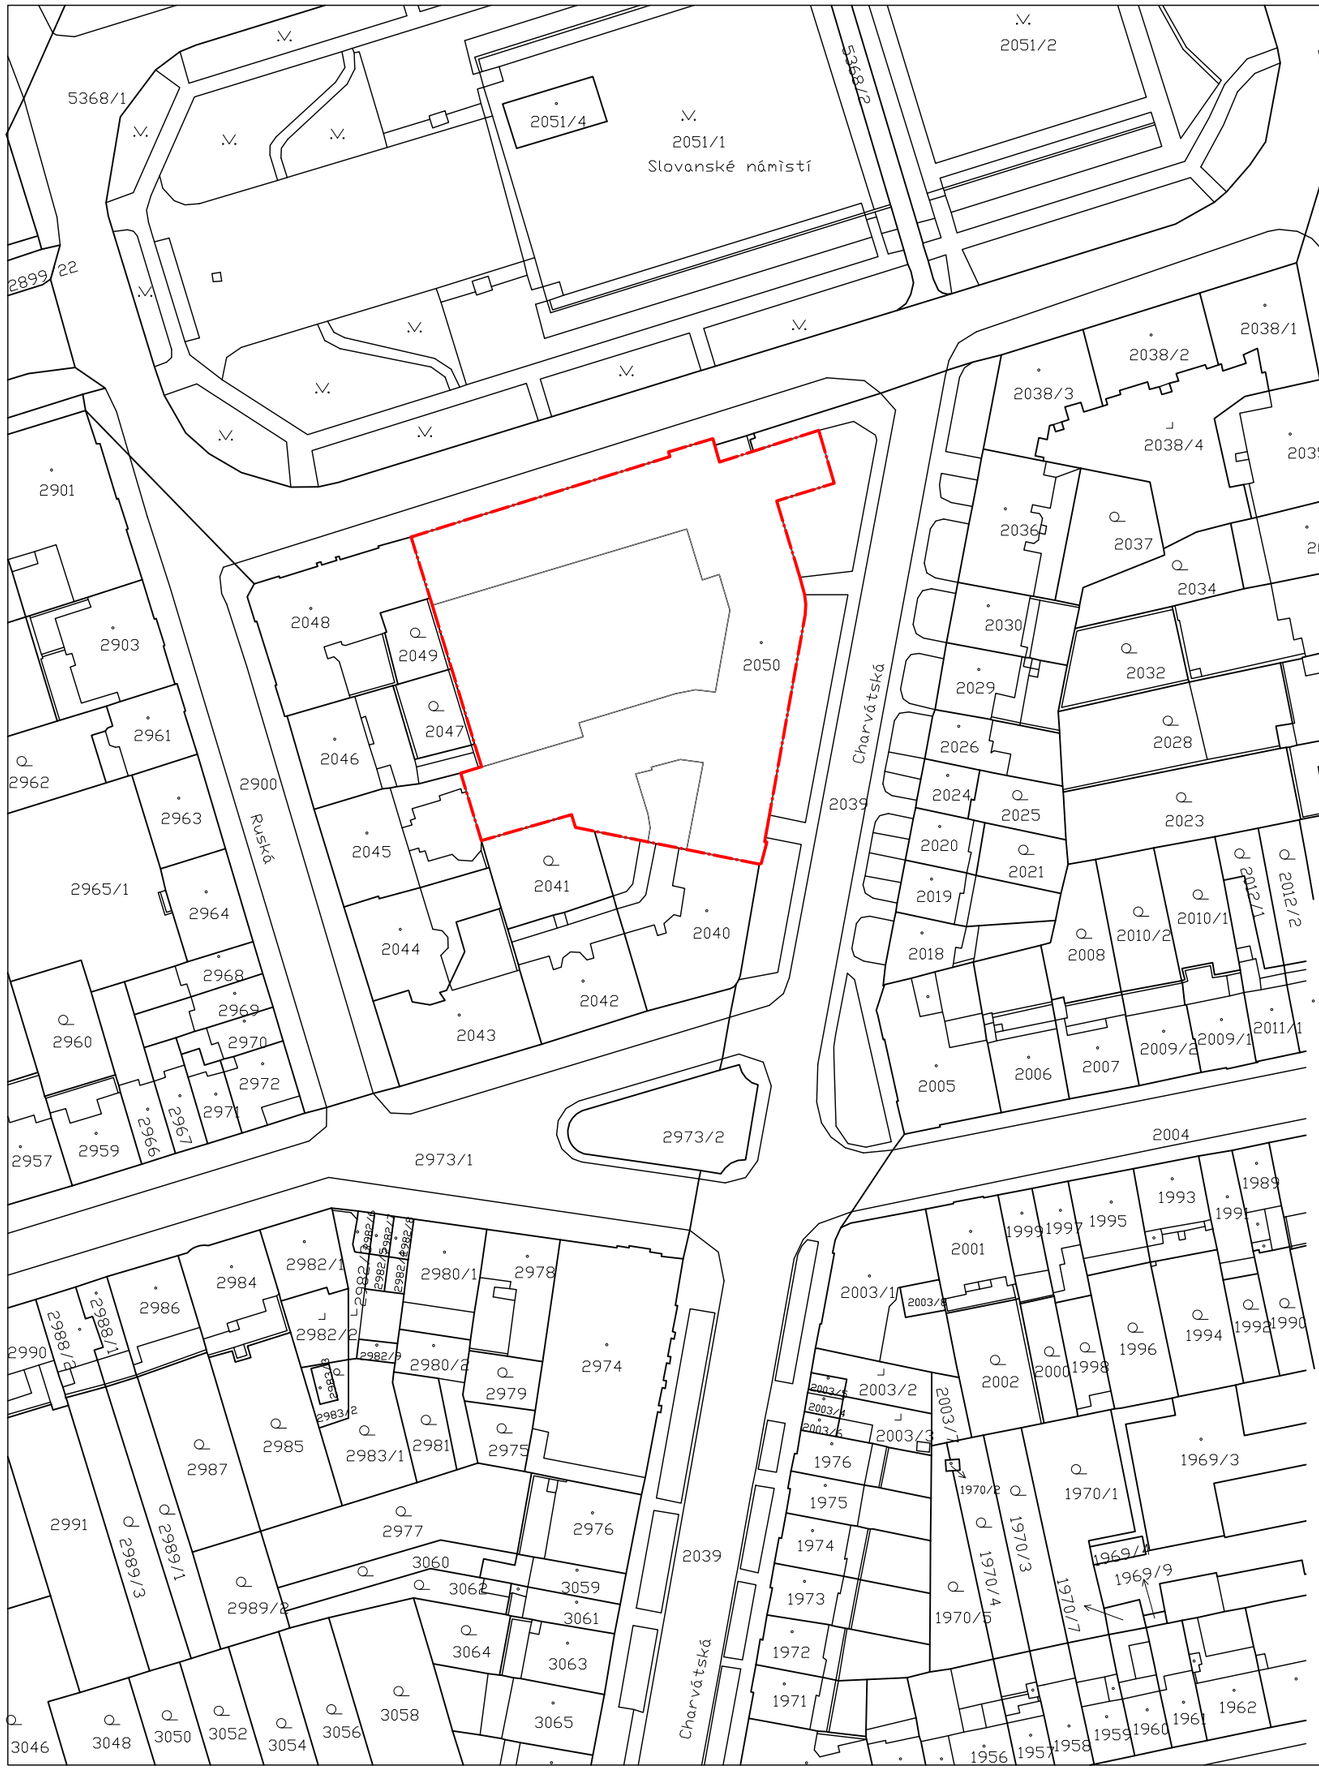

LEGENDA

DOTČENÉ ÚZEMÍ

Digitálně podepsal Ing. Ludvík Chadima
Datum: 2025.03.24 15:38:31 +01'00'

+0,000 = 241,08 Bpv

PROJEKTANT ČÁSTI: PROGETTO Brno s.r.o. Škroupova 4256/1, 636 00 Brno tel.: 777 156 260	Zodpovědný projektant části: Ing. Ludvík Chadima Vypracoval: Ing. Filip Balcar	**PROGETTO Brno s.r.o.** Škroupova 4256/1, 636 00 Brno IČO 043 89 981 www.progetto-brno.cz tel.: 777 156 260

Investor:	Gymnázium Brno, Slovanské náměstí, příspěvková organizace, Slovanské náměstí 1804/7, Brno-Královo Pole 612 00
Akce:	GYMNÁZIUM - REKONSTRUKCE SOCIÁLNÍHO ZAŘÍZENÍ SLOVANSKÉ NÁMĚSTÍ 1804/7, BRNO-KRÁLOVO POLE, p.č. 2050 v k.ú. Královo Pole
Objekt:	SO 02 - KŘÍDLO CHARVATSKÁ
Část:	C. SITUAČNÍ VÝKRESY

Stupeň:	DPS	
Datum:	03/2025	
Formát:	2x A4	
Zakázkové číslo:	PB-P-12/25	

Výkres: **SITUAČNÍ VÝKRES ŠIRŠÍCH VZTAHŮ**

Měřítko: 1:1000

Číslo výkresu: C.1

TENTO VÝKRES POUŽÍVÁ OCHRANY DLE ZÁKONA Č. 121/2008 SB. (AUTORSKÝ ZÁKON). ORIGINÁL TOHOTO VÝKRESU A NÁVRH ŘEŠENÍ JE MAJETKEM AUTORA.
BEZ SOUHLASU AUTORA NENÍ MOŽNÉ TUTO DOKUMENTACI KOPÍROVAT A ANI NIJAK VEŘEJNĚ ROZŠÍŘOVAT.