

LEGENDA MÍSTNOSTÍ - PŮDORYS 1.NP

OZN.	ÚČEL	PLOCHA m ²	S.V.	POVRCHY	STĚNY	STROP	POZN.
1.01	VÝSTUPNÍ HALA	42.63	01	PODLAHA	OMITKA	OMITKA	
1.02	ŠATNA	71.45	2.77	TERACCO	OMITKA	OMITKA	NOVÁ VÝMALBA
1.03	VŘATNICE	6.30	3.98	PVC	OMITKA	OMITKA	NOVÁ VÝMALBA
1.04	SCHODIŠTĚ	8.30		TERACCO	OMITKA	OMITKA	
1.05	KABINET 08	16.40	3.55	KOBEREC	OMITKA	OMITKA	
1.06	JÍDELNA	56.10	3.55	PVC	OMITKA	OMITKA	NOVÁ VÝMALBA
1.07	KUCHYNĚ	32.16	3.61	KER.DLAŽBA	KER.OBKLAJ V 1.8M	OMITKA	
1.08	VÝDEJ JÍDEL	6.26	3.66	PVC	OMITKA	OMITKA	NOVÁ VÝMALBA
1.09	AULA	82.50	3.66	KOBEREC	OMITKA	OMITKA	NOVÁ VÝMALBA
1.10	DVŮR						
1.11	POKOJ	18.60	2.87				
1.12	OBÝVACÍ POKOJ	25.50	2.87				
1.13	KUCHYNĚ-JÍDELNA	17.80	2.87				NOVÁ VÝMALBA
1.14	KOMORA	2.87					
1.15	KOUPELNA	4.60	2.87	KER.DLAŽBA	KER.OBKLAJ V 2.0M	SDK 3	NOVÁ VÝMALBA
1.16	ZADVĚŘÍ	3.30	2.87				
1.17	WC	1.30	2.87	KER.DLAŽBA	KER.OBKLAJ V 2.0M	SDK 3	NOVÁ VÝMALBA
1.18	NĚMECKÁ KNÍHOVNA	47.10	3.12	KOBEREC	OMITKA	OMITKA	NOVÁ VÝMALBA
1.19	SCHODIŠTĚ	35.70		TERACCO	OMITKA	OMITKA	
1.20	SKLAD	11.80	3.36	KOBEREC	OMITKA	OMITKA	NOVÁ VÝMALBA
1.21	MALÝ DVŮR	106.30		BETON			
1.22	KABINET TV	18.20	4.22	KOBEREC	OMITKA	OMITKA	
1.23	NÁRADOVNA	18.30		VLÝSY			
1.24	MALÁ TĚLOCVÍČNA	34.90	4.18	KOBEREC			
1.25	VELÁ TĚLOCVÍČNA	208.50	6.86	VLÝSY			
1.26	VÝSTUPNÍ HALA	9.30	4.19	TERACCO	OMITKA	OMITKA	
1.27	ŠATNA 3	9.10	4.19	KER.DLAŽBA	KER.OBKLAJ V 1.8M	OMITKA	1.ETAPA
1.28	ŠATNA 2	10.10	4.19	KER.DLAŽBA	KER.OBKLAJ V 1.8M	OMITKA	1.ETAPA

OZN.	ÚČEL	PLOCHA m ²	S.V.	POVRCHY	STĚNY	STROP	POZN.
1.29	SPRCHA 3	4.34	4.19	KER.DLAŽBA	KER.OBKLAJ V 2.1M	OMITKA	1.ETAPA
1.30	SPRCHA 2	4.38	4.19	KER.DLAŽBA	KER.OBKLAJ V 2.1M	OMITKA	1.ETAPA
1.31	CHODBA	29.10		DLAŽBA KAM	OMITKA	OMITKA	
1.32	ŠATNA 1	6.30	3.36	KER.DLAŽBA	OMITKA	OMITKA	1.ETAPA
1.33	WC	2.60	3.36	KER.DLAŽBA	KER.OBKLAJ V 1.8M	OMITKA	1.ETAPA
1.34	SPRCHA 1	2.60	3.36	KER.DLAŽBA	KER.OBKLAJ V 2.1M	SDK 5	1.ETAPA
1.35	POSLOVNA	53.30	3.92	KOBEREC	OMITKA	OMITKA	1.ETAPA
1.36	CHODBA	22.80	3.65	TERACCO	OMITKA	OMITKA	
1.37	ZÁDVEŘÍ	27.30		TERACCO	OMITKA	OMITKA	
1.38	SKLAD UKLID	3.50	3.93	TERACCO	OMITKA	OMITKA	
1.39	CHODBA	138.00	3.93				NOVÁ VÝMALBA
1.40	WC ZAMĚSTNANCŮ	4.12	3.60	KER.DLAŽBA	KER.OBKLAJ V 2.0M	SDK 3	NOVÁ VÝMALBA
1.41	WC MUŽŮ - PŘEDSÍN	6.58	3.60	KER.DLAŽBA	KER.OBKLAJ V 2.0M	SDK 3	NOVÁ VÝMALBA
1.42	WC MUŽŮ	11.36	3.60	KER.DLAŽBA	KER.OBKLAJ V 2.0M	SDK 3	NOVÁ VÝMALBA
1.43	HYGIENICKÁ KABINA ŽENY	5.01	3.60	KER.DLAŽBA	KER.OBKLAJ V 2.0M	SDK 3	NOVÁ VÝMALBA
1.44	VESTIBUL	66.50	4.06	TERACCO	OMITKA	OMITKA	
1.45	MÍSTNOST PRO UKLID	19.58					
1.46	ÚČEBNA 01	53.70	3.10	PVC	OMITKA	OMITKA	
1.47	ÚČEBNA 02	53.40	3.10	PVC	OMITKA	OMITKA	
1.48	ÚČEBNA 03	53.30	3.10	PVC	OMITKA	OMITKA	
1.49	MALÁ TĚLOCVÍČNA 2	61.10	3.10				
1.50	CHODBA	108.80	3.27	TERACCO	OMITKA	OMITKA	
1.51	CHODBA	11.30	3.27	TERACCO	OMITKA	OMITKA	
1.52	WC ŽENY - PŘEDSÍN	7.90	3.25	KER.DLAŽBA	KER.OBKLAJ V 1.8M	OMITKA	1.ETAPA
1.53	WC ŽENY	18.10	3.25	KER.DLAŽBA	KER.OBKLAJ V 1.8M	OMITKA	1.ETAPA


LEGENDA MATERIÁLŮ

- NOVÁ PODLAHA - VIZ POPIS NA VÝKRESE
- NOVÉ KONSTRUKCE OBECNÉ
- ZADVĚŘÍ A NOVÉ PRÍČKY - POROBETONOVÉ PRÍČKOVKY TL 75 MM NA MALTU PRO TENKÉ SPÁRY
- POVRCH - PENETRACE, JÁDROVA VC OMITKA + FINÁLNÍ STUK (mimo obklad)

LEGENDA SDK

- SDK 1 OPLÁSTĚNÍ INSTALAČNÍCH VEDENÍ - PŘEDSAZENÁ STĚNA, KOVOVÉ STOLKY, OPLÁSTĚNÍ 2x12.5 MM (DESKY DO VLHK)
- SDK 2 PŘETMELIT, PŘEBROUSIT, NATĚR (MIMO MÍST S OBKLADEM), OPLÁSTĚNÍ 2x12.5 MM (PROTIPOŽÁRNÍ DESKY DO VLHK)
- SDK 3 PŘETMELIT, PŘEBROUSIT, NATĚR (MIMO MÍST S OBKLADEM), POŽÁRNÍ ODOLNOST 45 MINUT
- SDK 4 POHLLED ZAVĚŠENÝ - KOVOVÝ SYSTÉMOVÝ ROŠT, JEDNOUCHÉ OPLÁSTĚNÍ DESKAMI DO VLHK 1x12.5mm
- SDK 5 PŘEDSAZENÁ STĚNA - ZAPLÁSTĚNÍ SYSTÉMU PRO ZAVĚSNÉ WC, KOVOVÁ PODKONSTRUKCE, OPLÁSTĚNÍ 2x12.5 MM (DESKY DO VLHK)
- ČÁSTEČNÝ POHLLED DOKRYTÍ VEDENÍ VODY POD STROPEM - KOVOVÁ ZAVĚŠENÁ PODKONSTRUKCE
- OPLÁSTĚNÍ 1x DESKY TL 15 MM, PŘETMELIT, PŘEBROUSIT, NATĚR, U PRŮJEZDU DESKY DO VLHK

VÝŘEZ - WC CHLAPCI 1:50 (SO 02)

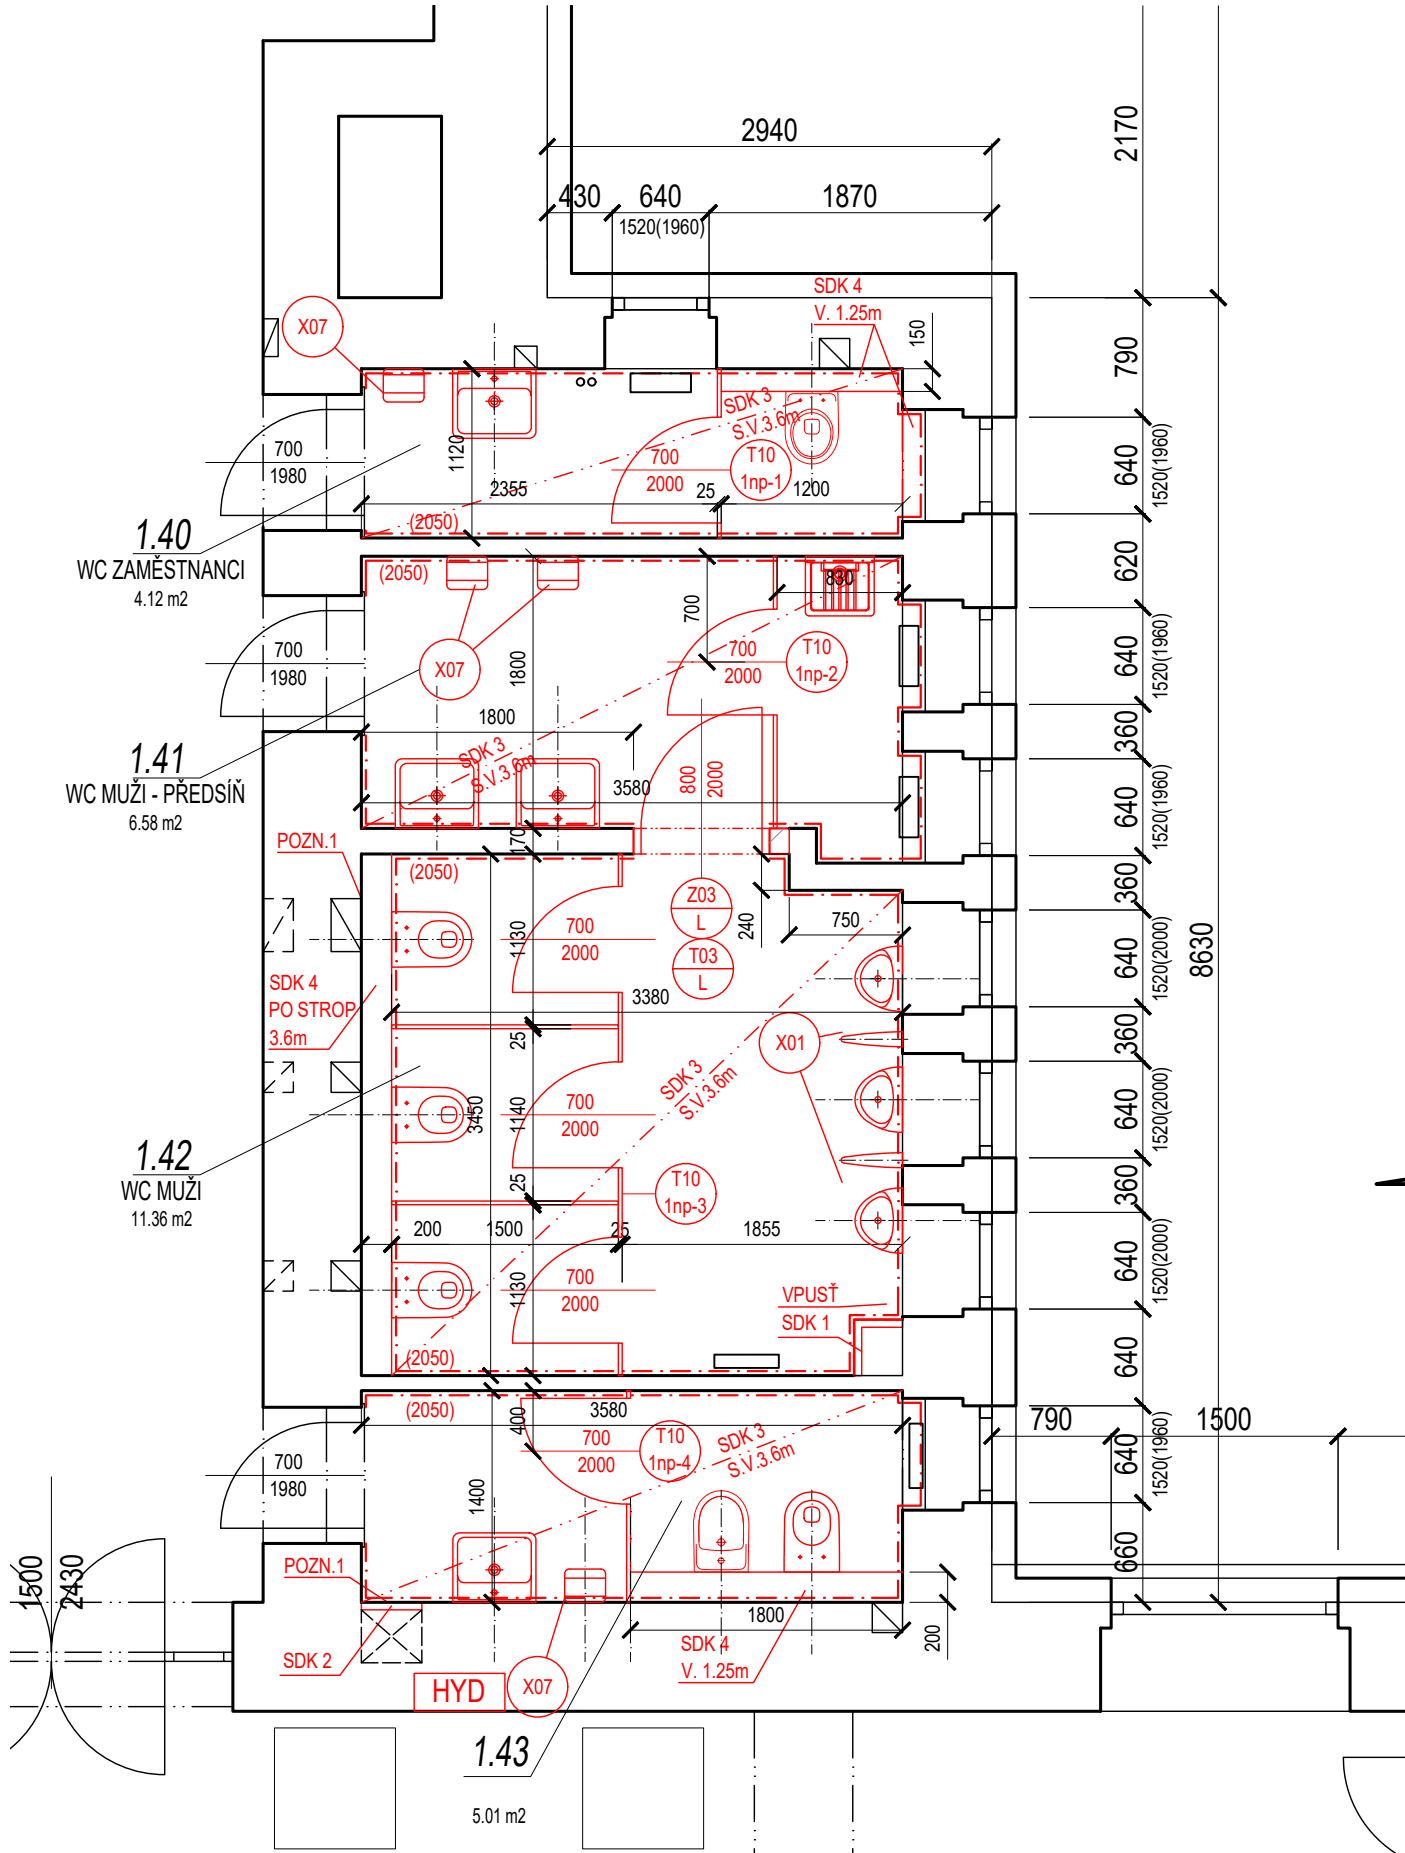

POZNÁMKY

- NEDILNOU SOUČÁSTÍ DOKUMENTACE JE TECHNICKÁ ZPRÁVA
- PŘI ZJIŠTĚNÍ JAKÝCHKOLIV NEOČEKÁVANÝCH SKUTEČNOSTÍ KONTAKTOVAT GENERÁLNÍHO PROJEKTANTA, ZMĚNY OPROTÍ PROJEKTOVÉ DOKUMENTACI JSOU MOŽNÉ JEN S PÍSEMNÝM SOUHLASEM PROJEKTANTA SE ZÁPISEM ZMĚN DO STAVEBNÍHO DENÍKU
- PROJEKTANT NENÍSE ODPOVĚDNOST ZA ZMĚNY OPROTÍ PROJEKTU, PROVEDENÉ BEZ PÍSEMNÉHO SOUHLASENÍ
- KOTOVÁNÍ STAVAJÍCÍCH KONSTRUKCÍ VČETNĚ POVRCHOVÝCH ÚPRAV, KOTOVÁNÍ NOVÝCH KONSTRUKCÍ V KOORDINÁČNÍCH ROZMĚRECH BEZ POVRCHOVÝCH ÚPRAV
- VZHLÉDEM K NEPROVEDENÍ SOND DO PODLAH JSOU SKLADEBY PODLAH PŘEDPOKLADÁNE, V RÁMCI AUT.DOZ. BUDE PŘÍPADNĚ ŘEŠENÍ UPRAVENO
- PŘESNÁ POZICE OSOUBĚČŮ RUKOU, ZÁSOBNÍKŮ NA TOALETNÍ PAPIR A ZÁSOBNÍKŮ NA MÝDLO BUDE UPŘESNĚNA NA MÍSTĚ S OHLEDEM NA SPÁROVÉZ
- POZN.1 - REVIZNÍ DVĚŘKA V SDK 400x200 MM, TLAKOVÝ ZÁMEK, U ŠACHTY ZAKLAPENÉ SDK 2 VARIANTA PROTIPOŽÁRNÍ

PROJEKTANT ČÁSTI:		Zodpovědný projektant část:	PROGETTO Brno s.r.o.	
Ing. Ludvík Chadima		Ing. Filip Balcar		Brno 42501, 636 00 Brno IČO 043 89 981 www.progetto-brno.cz tel. 777 156 200
Investor:	Gymnázium Brno, Slovanské náměstí, příspěvková organizace,	Stupeň:	DPS	
Alce:	Slovanské náměstí 1804/7, Brno-Královo Pole 612 00	Datum:	03/2025	
Objekt:	GYMNÁZIUM - REKONSTRUKCE SOCIÁLNÍHO ZAŘÍZENÍ	Formát:	12x A4	
Část:	SO 02 - KŘÍDLO CHARVATSKÁ	Zakázkové číslo:	PB-P-12/25	
Výkres:	ARCHITECTONICKÉ A STAVEBNÉ TECHNICKÉ ŘEŠENÍ	Měřítko:	Číslo výkresu	
NOVÝ STAV - PŮDORYS 1.NP			1:100 D.1.1-21	

TENTO VÝKRES PŮDŮNÍ OČOVANÝ DLE ZÁKONA Č. 183/2003 Sb. (AUTORSKÝ ZÁKON), OPRAVNĚNÍM TĚMTO VÝKRESU A NÁVRH ŘEŠENÍ JE MATEMATEM AUTORA. BEZ SOUHLASU AUTORA NEBOJÍMÉ TĚTO DOKUMENTACI POUŽÍVAT A NIKAM VĚŠET NEBOJÍMÉ.