

PŮDORYS STŘECHY


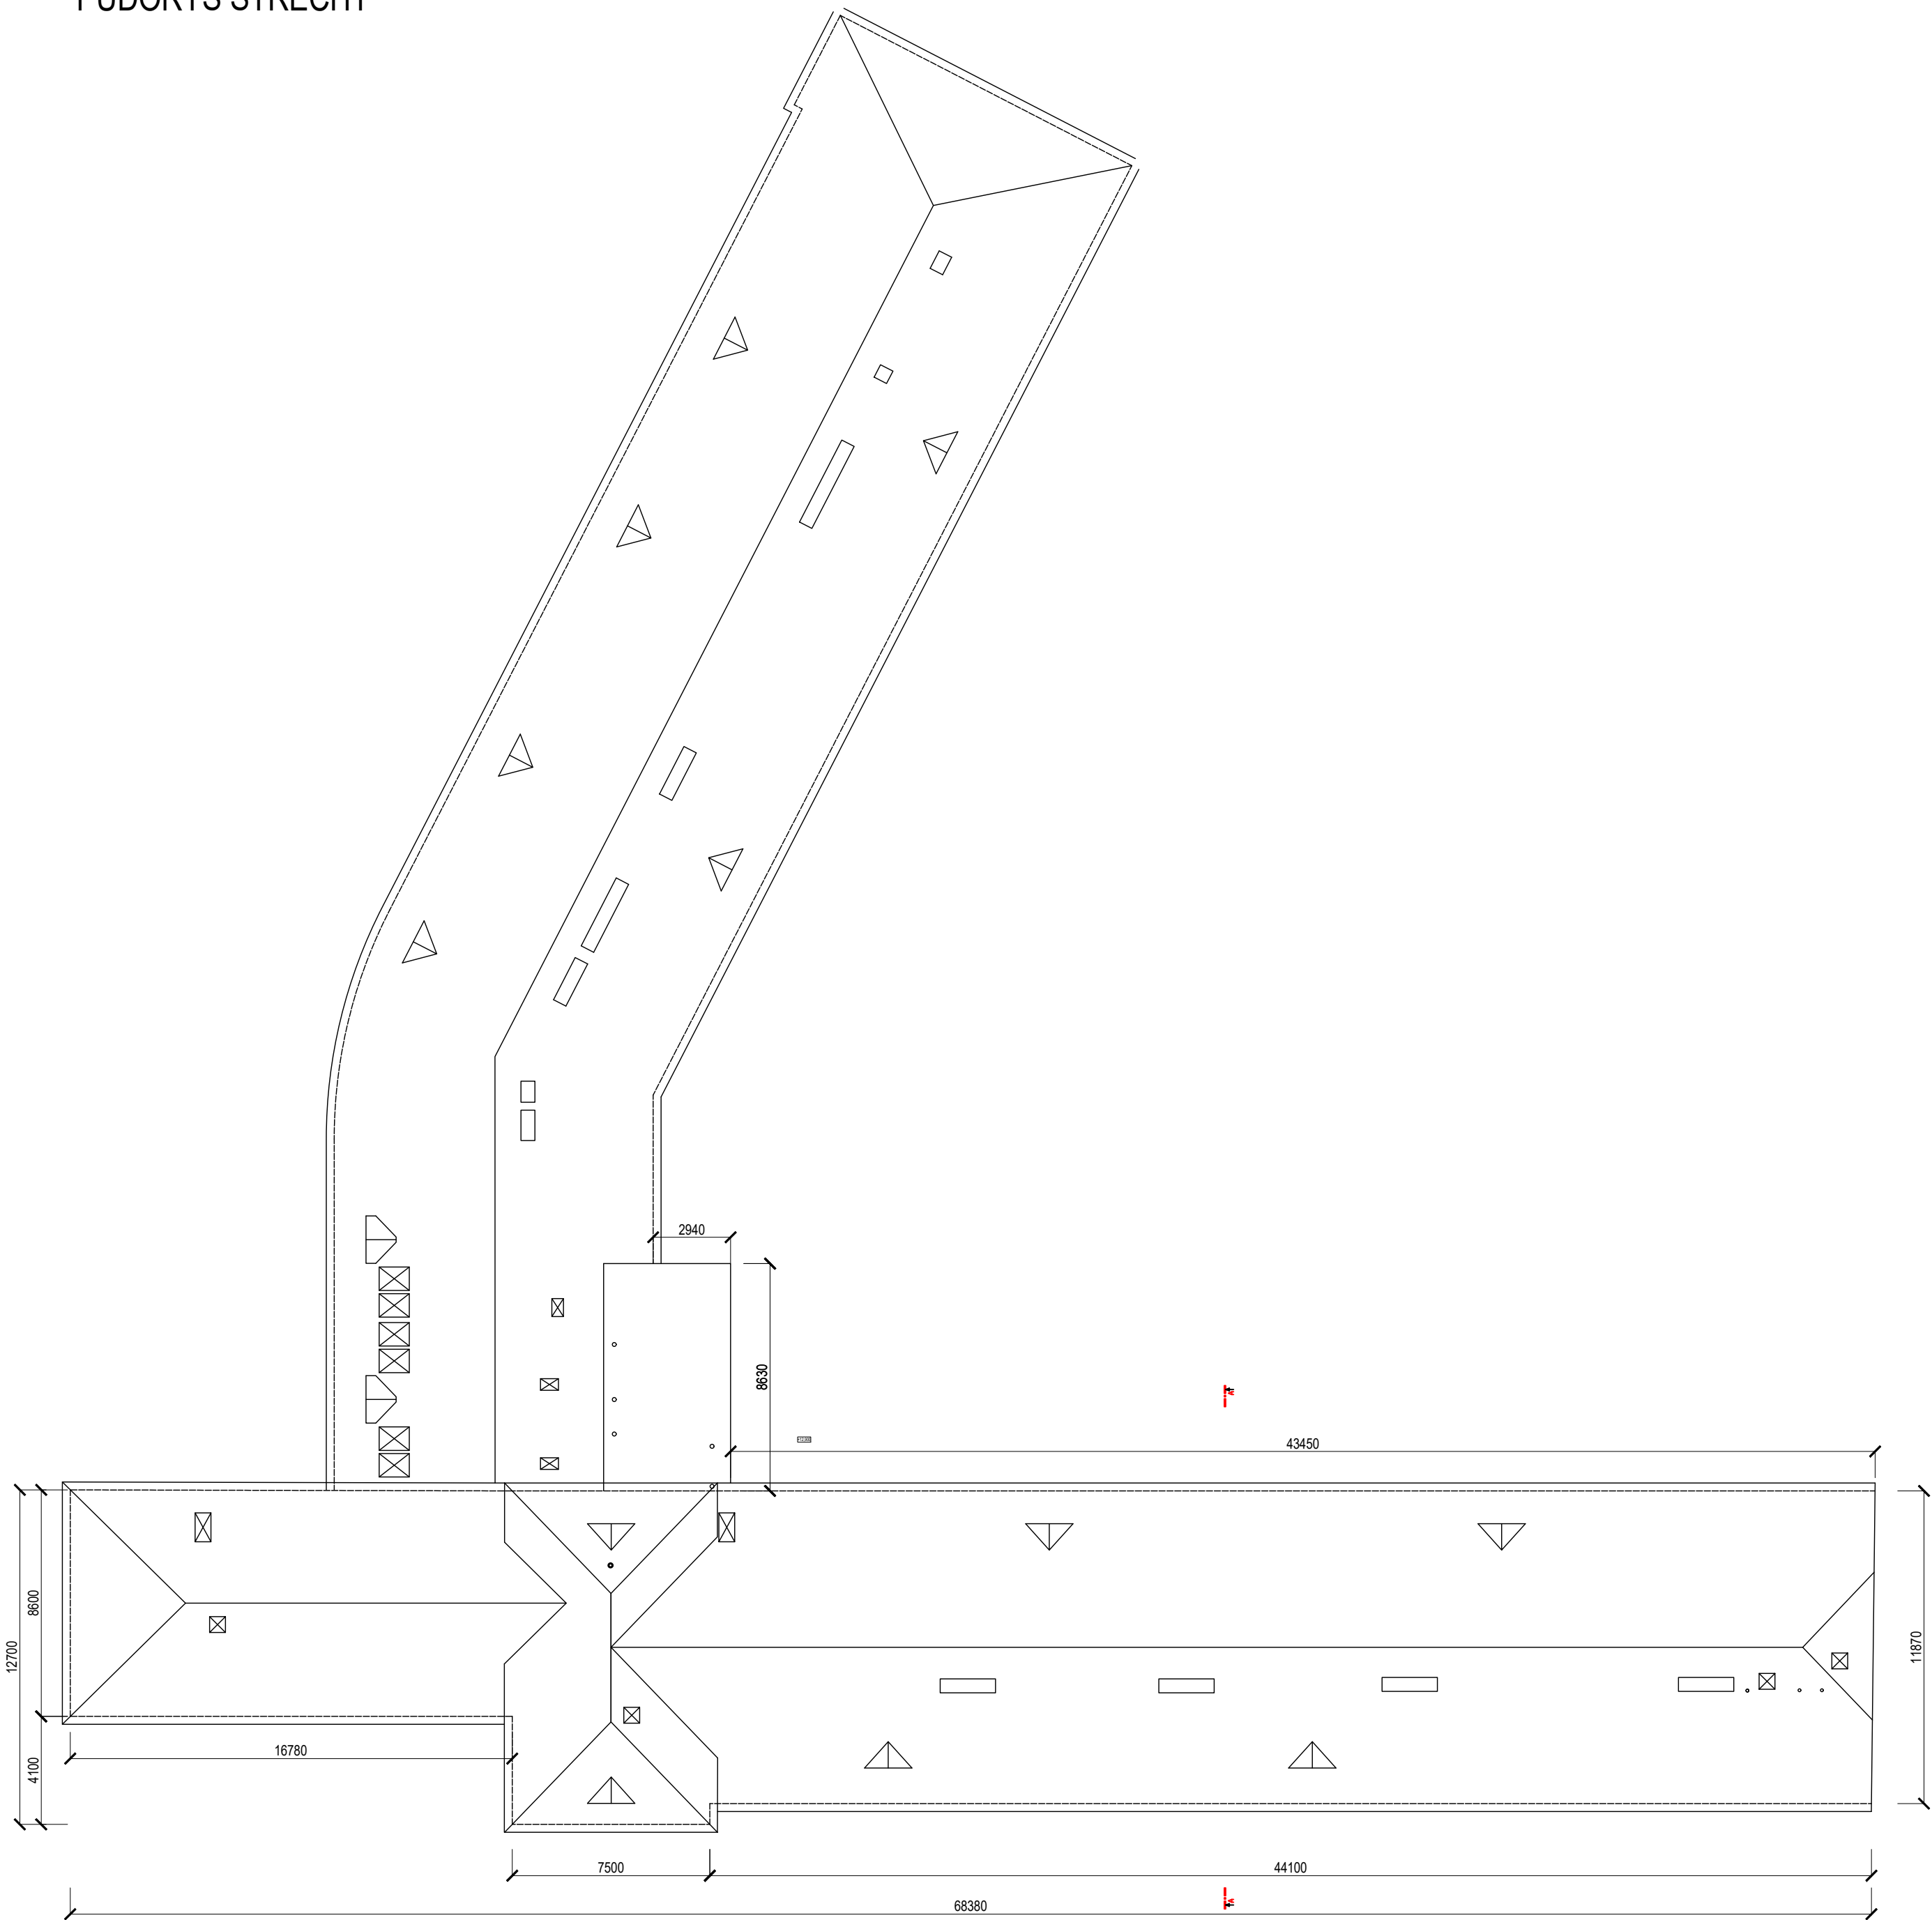


SCHÉMA KROVU - KŘÍDLO SLOVANSKÉ NÁMĚSTÍ

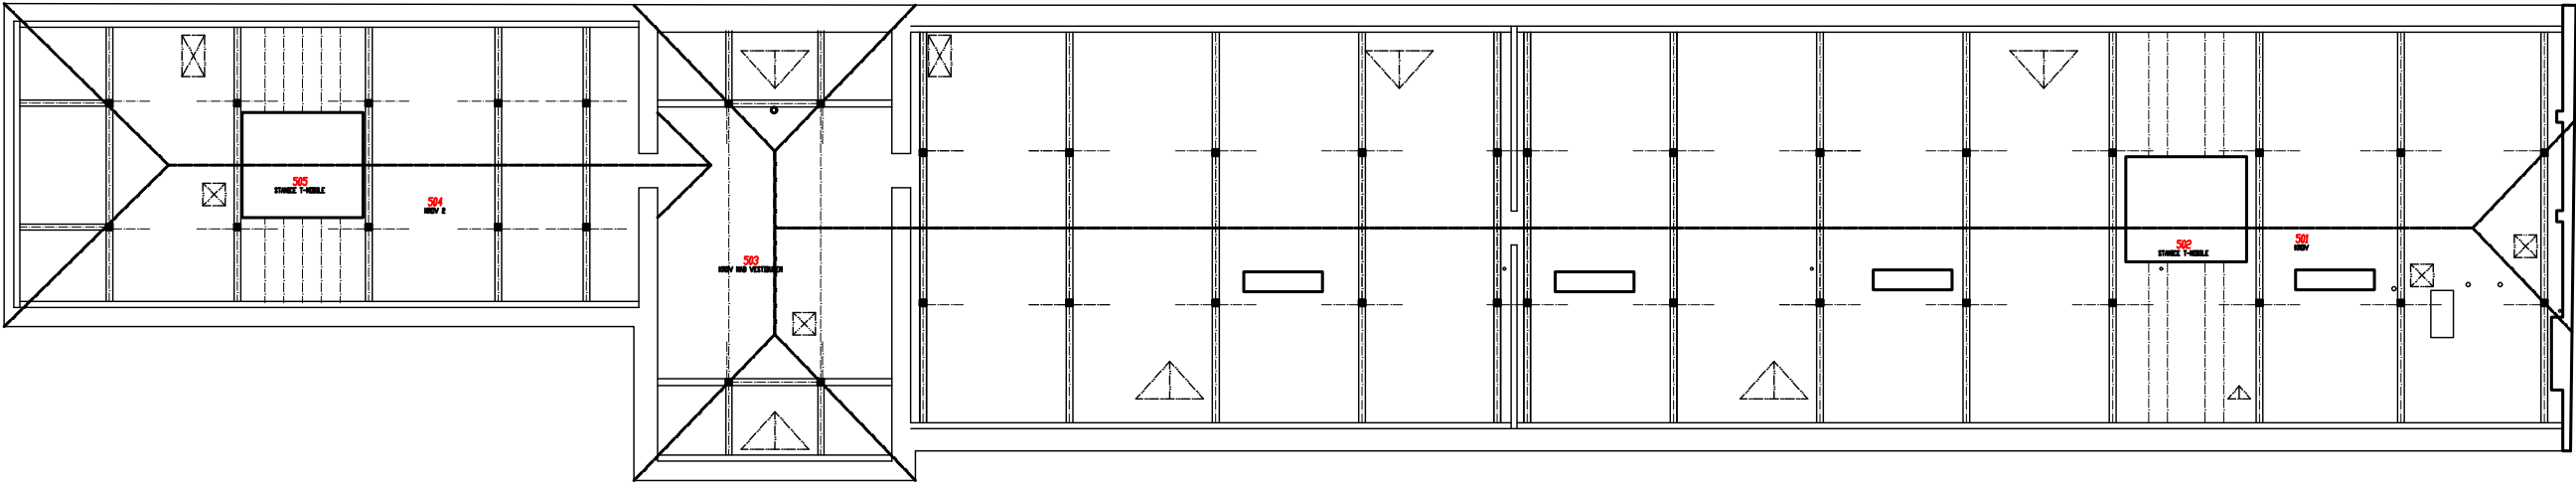

PROJEKTANT ČÁSTI: PROGETTO Brno s.r.o. Škroupova 4256/1, 636 00 Brno tel.: 777 156 260		Zodpovědný projektant části: Ing. Ludvík Chadima Vypracoval: Ing. Filip Balcar	PROGETTO Brno s.r.o. Škroupova 4256/1, 636 00 Brno IČO 043 89 981 www.progetto-brno.cz tel.: 777 156 260	
Investor:	Gymnázium Brno, Slovanské náměstí, příspěvková organizace, Slovanské náměstí 1804/7, Brno-Královo Pole 612 00		Stupeň:	DPS
Akce:	GYMNÁZIUM - REKONSTRUKCE SOCIÁLNÍHO ZAŘÍZENÍ		Datum:	03/2025
Objekt:	SLOVANSKÉ NÁMĚSTÍ 1804/7, BRNO-KRÁLOVO POLE, p.č. 2050 v k.ú. Královo Pole		Formát:	12x A4
Část:	ARCHITEKTONICKÉ A STAVEBNÉ TECHNICKÉ ŘEŠENÍ		Zakázkové číslo:	PB-P-12/25
Výkres:	STÁVAJÍCÍ STAV - SCHÉMA KROVU, PŮDORYS STŘECHY		Měřítko	Číslo výkresu
		1:200		D.1.1-07

TENTO VÝKRES POUŽÍVÁ OCHRANY DLE ZÁKONA Č. 121/2008 SB. (AUTORSKÝ ZÁKON). ORIGINÁL TOHOTO VÝKRESU A NÁVRH ŘEŠENÍ JE MAJETKEM AUTORA. BEZ SOUHLASU AUTORA NENÍ MOŽNÉ TUTO DOKUMENTACI KOPÍROVAT A ANI NIJAK VEŘEJNĚ ROZŠÍŘOVAT.