

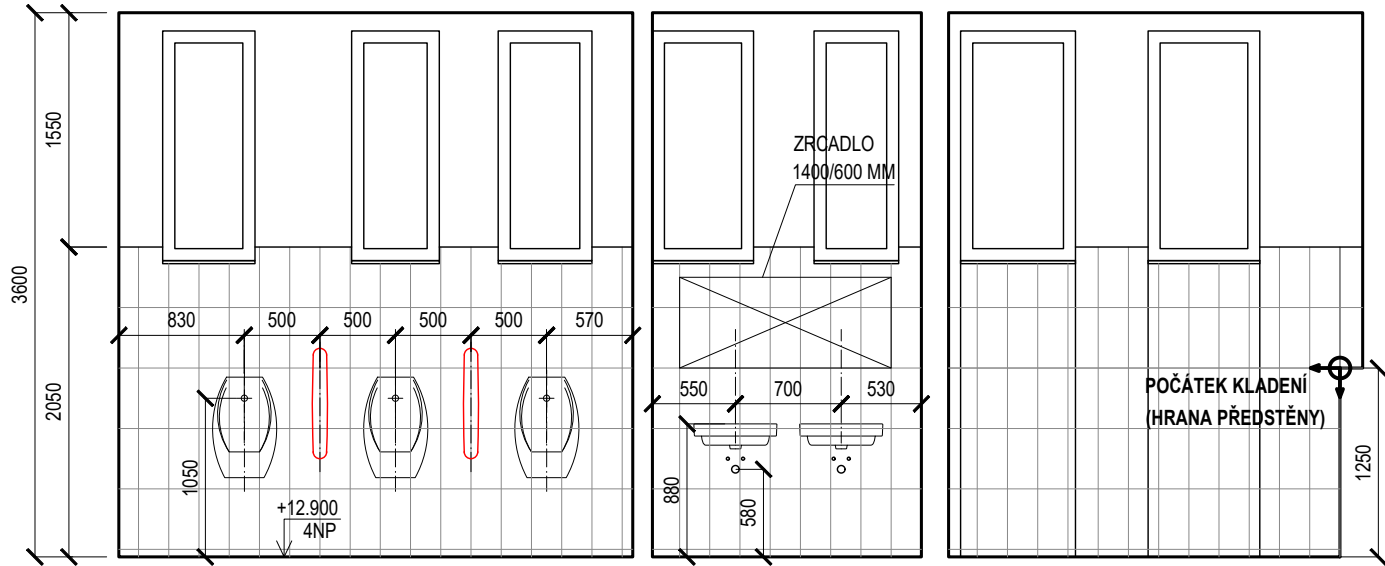
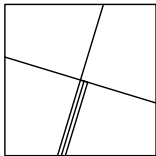


POHLED 2-2

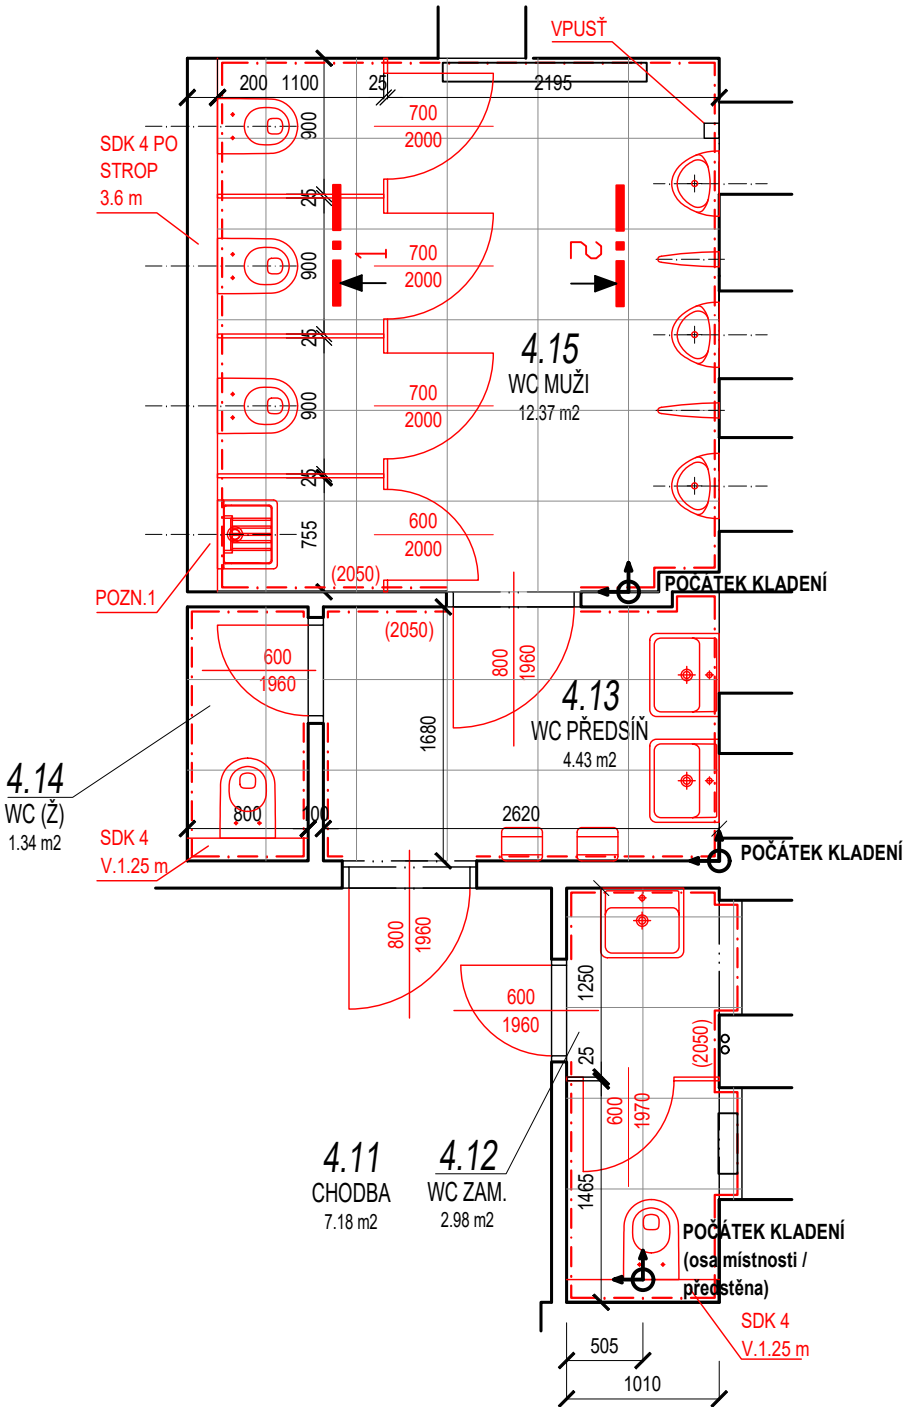

POHLED 1-1

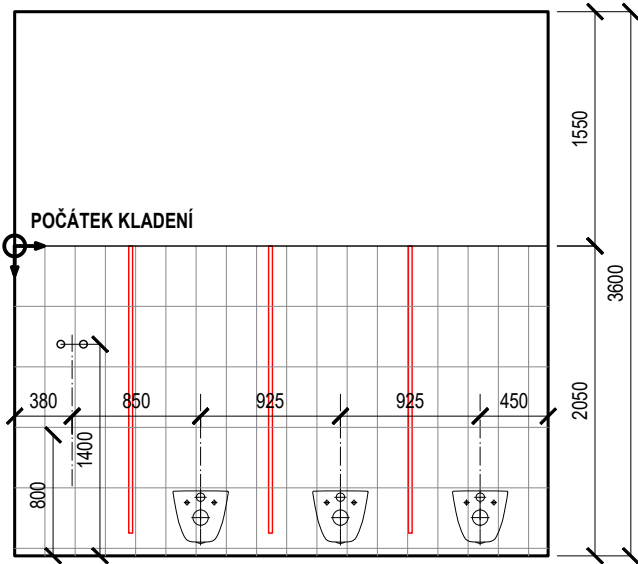

+0,000 = 241,08 Bpv

PROJEKTANT ČÁSTI:		Zodpovědný projektant části:		PROGETTO Brno s.r.o.	
PROGETTO Brno s.r.o.		Ing. Ludvík Chadima		Škroupova 4256/1, 636 00 Brno	
Škroupova 4256/1, 636 00 Brno		Vypracoval:		IČO 043 89 981	
tel.: 777 156 260		Ing. Filip Balcar		www.progetto-brno.cz	
				tel.: 777 156 260	
Investor:	Gymnázium Brno, Slovanské náměstí, příspěvková organizace, Slovanské náměstí 1804/7, Brno-Královo Pole 612 00			Stupeň:	DPS
Akce:	GYMNÁZIUM - REKONSTRUKCE SOCIÁLNÍHO ZAŘÍZENÍ			Datum:	03/2025
	SLOVANSKÉ NÁMĚSTÍ 1804/7, BRNO-KRÁLOVO POLE, p.č. 2050 v k.ú. Královo Pole			Formát:	2x A4
Objekt:	SO 02 - KŘÍDLO CHARVATSKÁ			Zakázkové číslo:	PB-P-12/25
Část:	ARCHITEKTONICKÉ A STAVEBNÉ TECHNICKÉ ŘEŠENÍ				
Výkres:	NOVÝ STAV - PŮDORYS 4.NP, SPÁROŘEZ			Měřítko	Číslo výkresu
				1:50	D.1.1-29

TENTO VÝKRES POUŽÍVÁ OCHRANY DLE ZÁKONA Č. 121/2008 SB. (AUTORSKÝ ZÁKON). ORIGINAL TOHOTO VÝKRESU A NÁVRH ŘEŠENÍ JE MAJETKEM AUTORA. BEZ SOUHLASU AUTORA NENÍ MOŽNÉ TUTO DOKUMENTACI KOPIROVAT A ANI NIJAK VEŘEJNĚ ROZŠÍŘOVAT.