



STUDIE STUDOVEN DOMOVA MLÁDEŽE ALŠOVA ZNOJMO

Zhotovitel:

ASA expert a.s.

ZNALECTVÍ, PORADENSTVÍ, PROJEKČNÍ STUDIO

Adresa zhotovitele:

Lešetínská 626/24

719 00 Ostrava-Kunčice

IČ: 27791891 DIČ: CZ27791891

Kontakt zhotovitele:

[http: www.asaexpert.cz](http://www.asaexpert.cz)

e-mail: info@asaexpert.cz

tel.: 596 110 035

INSPIRACE- POUŽITÉ PRVKY V PROSTORU




MOBILNÍ STĚNA

VKUSNÉ ŘEŠENÍ DĚLENÍ PROSTORU
UMOŽŇUJÍCÍ OKAMŽITOU ZMĚNU DISPOZICE




NIKA URČENÁ K RELAXACI

UMÍSTĚNÁ DO NÁBYTKOVÉ SESTAVY
URČENA K ODPOČINKU, SEZENÍ S MOŽNOSTI USB NABÍJENÍ

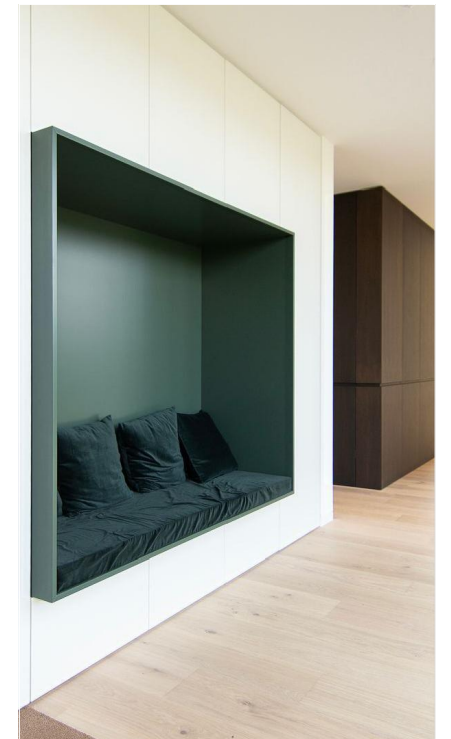

AKUSTICKÉ PANELE

DESIGNOVÉ A FUNKČNÍ PRVKY
ODSTRANÍ NEŽADOUČÍ DOZVUKY V INTERIÉRU

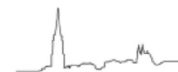


Ateliér POD VĚŽÍ

Ing. arch. Antonín Kobližka
Ing. arch. Lenka Kubačáková

Gymnázium, Střední pedagogická škola,
Obchodní akademie a Jazyková škola Znojmo

6/2024

Studie studoven Domova mládeže Alšova, Znojmo
INSPIRACE

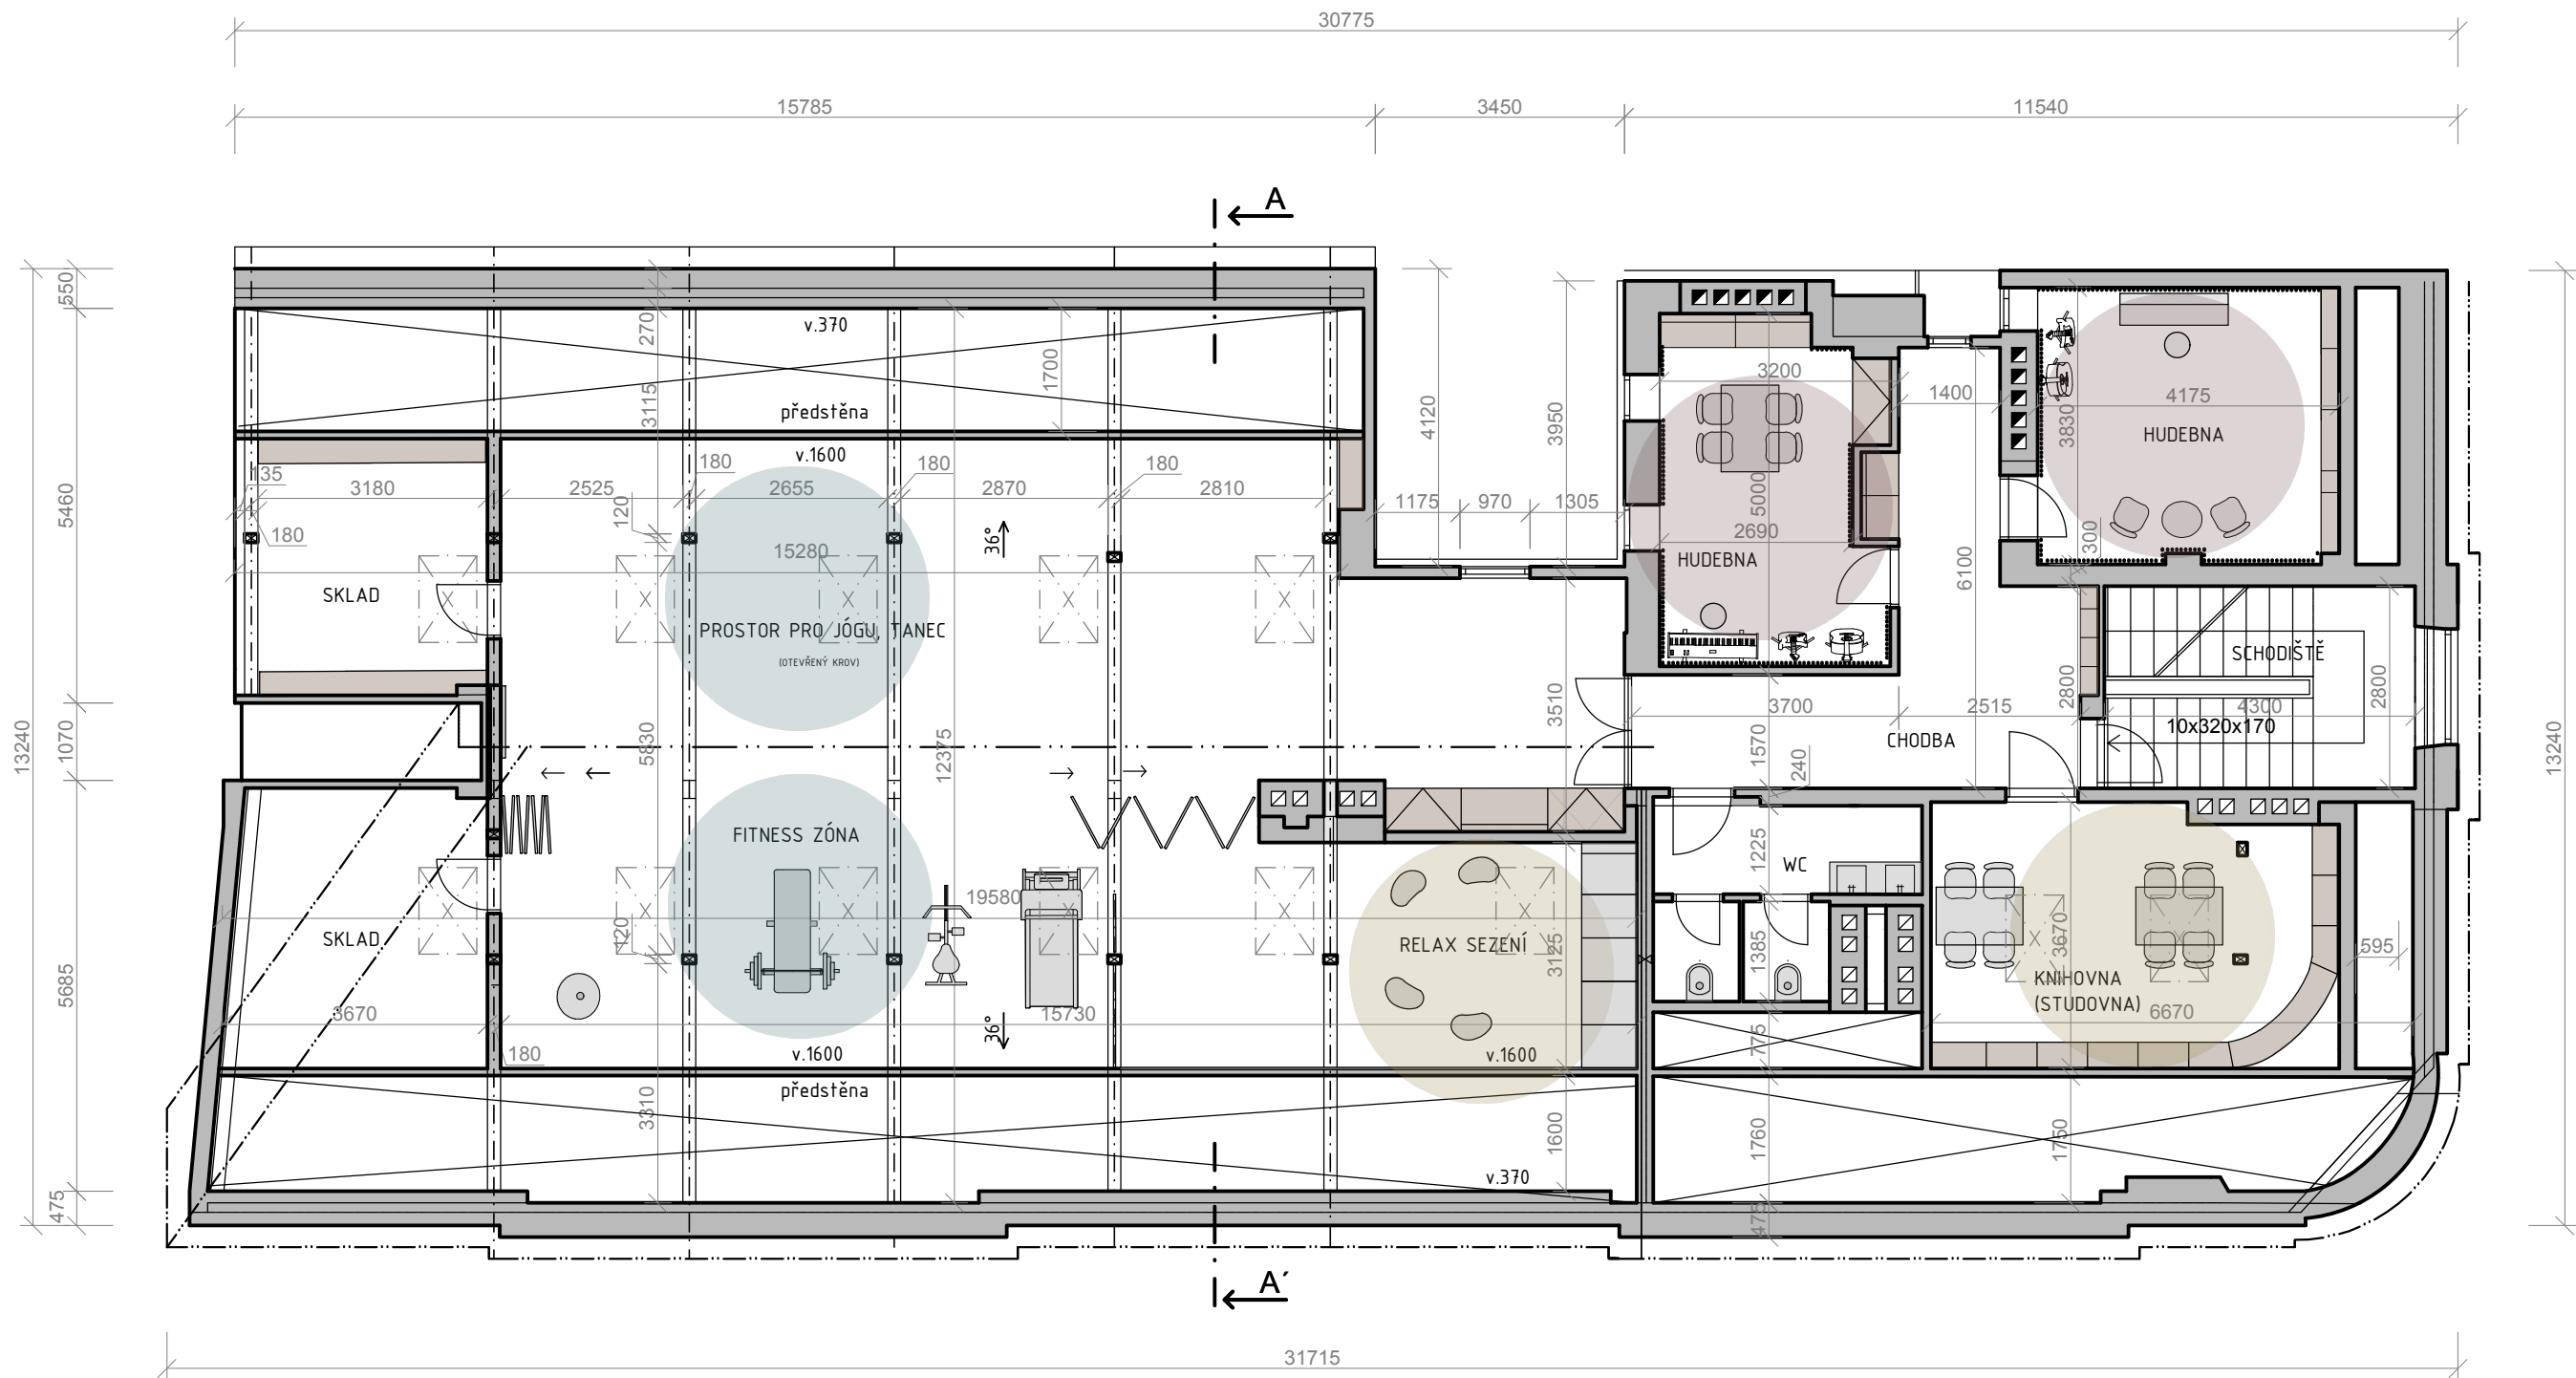


ODHLUČNĚNÁ ZÓNA - KLAVÍR, ZPĚV



KLIDOVÁ ZÓNA, ODPOČINEK, STUDOVNA



ZÓNA PRO POHYB, TANEC, CVIČENÍ

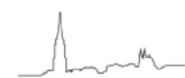

Ateliér POD VĚŽÍ

Ing. arch. Antonín Kobližka
Ing. arch. Lenka Kubačáková

Gymnázium, Střední pedagogická škola,
Obchodní akademie a Jazyková škola Znojmo

6/2024

Studie studoven Domova mládeže Alšova, Znojmo
ROZDĚLENÍ ZÓN V DISPOZICI
M 1:100

1

SEDACÍ VAK 4ks

- jednovrstvý sedací vak vyroben z kvalitní látky
- plněn certifikovanou EPS kuličkovou výplní
- barva béžová
- rozměry v/š/hl. 1050/750/1100 mm



2

ČALOUNĚNÉ MODULÁRNÍ KŘESLO 3ks

- čalouněno z kvalitní polyuretanové pěny
- masivní dřevěná konstrukce
- navrženo pro relaxační zóny
- barva sv. zelená
- modulární dvoumístné křeslo 2ks, jednomístné křeslo s područkou 1ks
- rozměry v/š/hl. 760/1220/760 mm, 760/720/760 mm




ilustrační obrázek

3

NÁBYTKOVÁ SESTAVA S NIKOU NA SEZENÍ 1ks


- policová skříň s plnými dvířky 2ks
- rozměry v/š/hl. 2100/1000/600 mm
- sedací nika s výklopnými dvířky 1ks (čalouněný podsedák)
- rozměry v/š/hl. 2100/1300/600 mm
- celkový rozměr sestavy v/š/hl. 2100/3300/600 mm

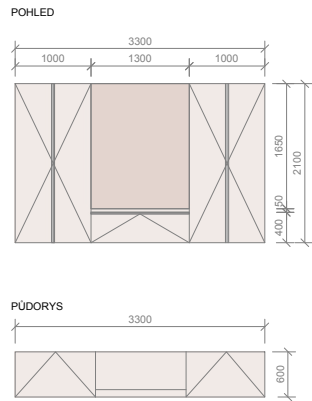

4

SKŘÍŇ S DVÍŘKY + POLICE 1ks


- policová skříň s plnými dvířky
- rozměry v/š/hl. 1400/980/350 mm
- police 2ks
- celkový rozměr v/š/hl. 2130/980/350 mm

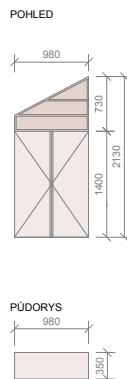

5

SKŘÍŇOVÁ SESTAVA 2ks


- policová skříň s plnými dvířky 4ks
- rozměry v/š/hl. 2100/800/400 mm
- celkový rozměr sestavy v/š/hl. 2100/3180/400 mm

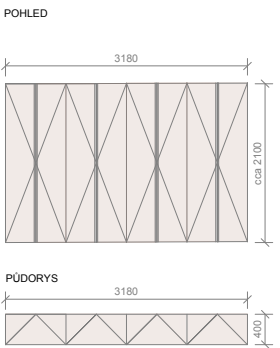

6

NIKA NA SEZENÍ S VÝKLOPNOU SKŘÍŇÍ 1ks


- skříň s výklopnými dvířky 2ks
- rozměry v/š/hl. 450/1050/470 mm
- sedací nika s čalouněným podsedákem 1ks
- rozměry v/š/hl. cca 1500/2100/470 mm
- celkový rozměr sestavy v/š/hl. cc 1500/2100/470 mm

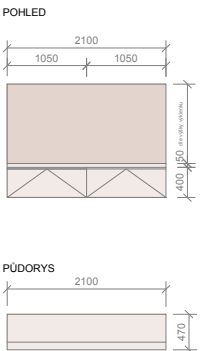

7

POLICOVÁ SKŘÍŇ S DVÍŘKY 1ks

- policová skříň s plnými dvířky
- rozměry v/š/hl. 2100/1200/500 mm

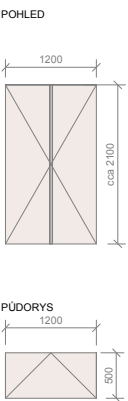

8

OBDELNÍKOVÝ STŮL + ŽIDLE 3ks

- obdelníkový stůl s podnoží 1ks
- rozměry v/š/hl. 750/800/1400 mm
- kancelářská židle 4ks
- pohodlné vysoké opěradlo, měkký podsedák
- stabilní kovová podnož s kolečky
- rozměry v/š/hl. 820-940/490/420 mm



9

KLAVÍRNÍ STOLIČKA 2ks

- výškově nastavitelná čtyřnohá stolička
- dřevěná konstrukce, polstrovaný podsedák
- rozměry v/š/hl. 470-600/350/350 mm



13

ODKLÁDACÍ STOLEK KULATÝ 1ks


- dřevěná konstrukce
- kulatý stůl
- rozměry v/š/hl. 450/500/500 mm



10

NIKA NA SEZENÍ S VÝKLOPNOU SKŘÍŇÍ 1ks


- skříň s výklopnými dvířky
- rozměry v/š/hl. 450/1200/500 mm
- sedací nika s čalouněným podsedákem
- rozměry v/š/hl. cca 2000/1200/500 mm
- celkový rozměr sestavy v/š/hl. cca 2000/1200/500 mm

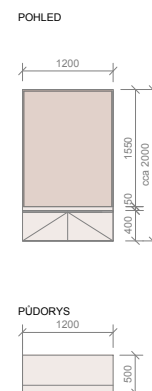

14

NÁBYTKOVÁ SESTAVA S DVÍŘKY + POLICE 1ks


- policová skříň s plnými dvířky 3ks
- rozměry v/š/hl. 2000/400/245 mm
- police 4ks
- celkový rozměr sestavy v/š/hl. 2000/1500/245 mm

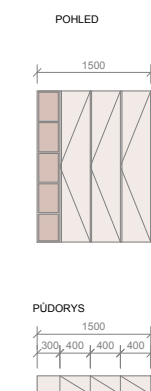

11

NÁBYTKOVÁ SESTAVA S DVÍŘKY + POLICE 1ks


- policová skříň s plnými dvířky 4ks
- rozměry v/š/hl. 2300/845/250 mm
- police 5ks
- celkový rozměr sestavy v/š/hl. 2300/3680/250 mm

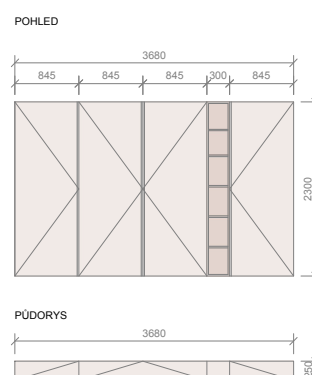

15

NÍZKÁ POLICOVÁ SKŘÍŇ S DVÍŘKY + POLICE 1ks (KNIHOVNA)

- policová skříň s plnými dvířky 3ks
- rozměry v/š/hl. 1200/1200/350 mm
- policová skříň s plnými dvířky 4ks
- rozměry v/š/hl. 1200/600/350 mm
- police
- celkový rozměr sestavy v/š/hl. 1200/5620/3360 mm

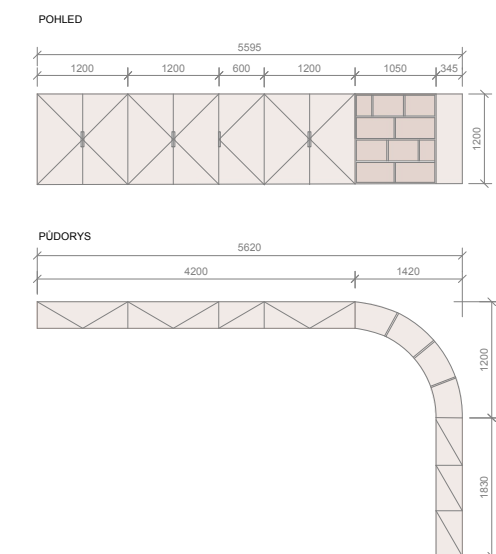

12

ČALOUNĚNÁ ŽIDLE 2ks

- výškově nastavitelná židle
- čalouněné vysoké opěradlo i područky
- stabilní kovová podnož s kolečky
- rozměry v/š/hl. 830-930/440/420 mm





16

DVOJITÉ UMYVADLO 1ks

- dvojité umyvadlo, obdelníkové
- se dvěma otvory pro baterii
- nástěnné zrcadlo
- rozměr umyvadla v/š/hl. x/450/1300 mm



ilustrační obrázek

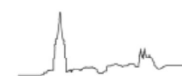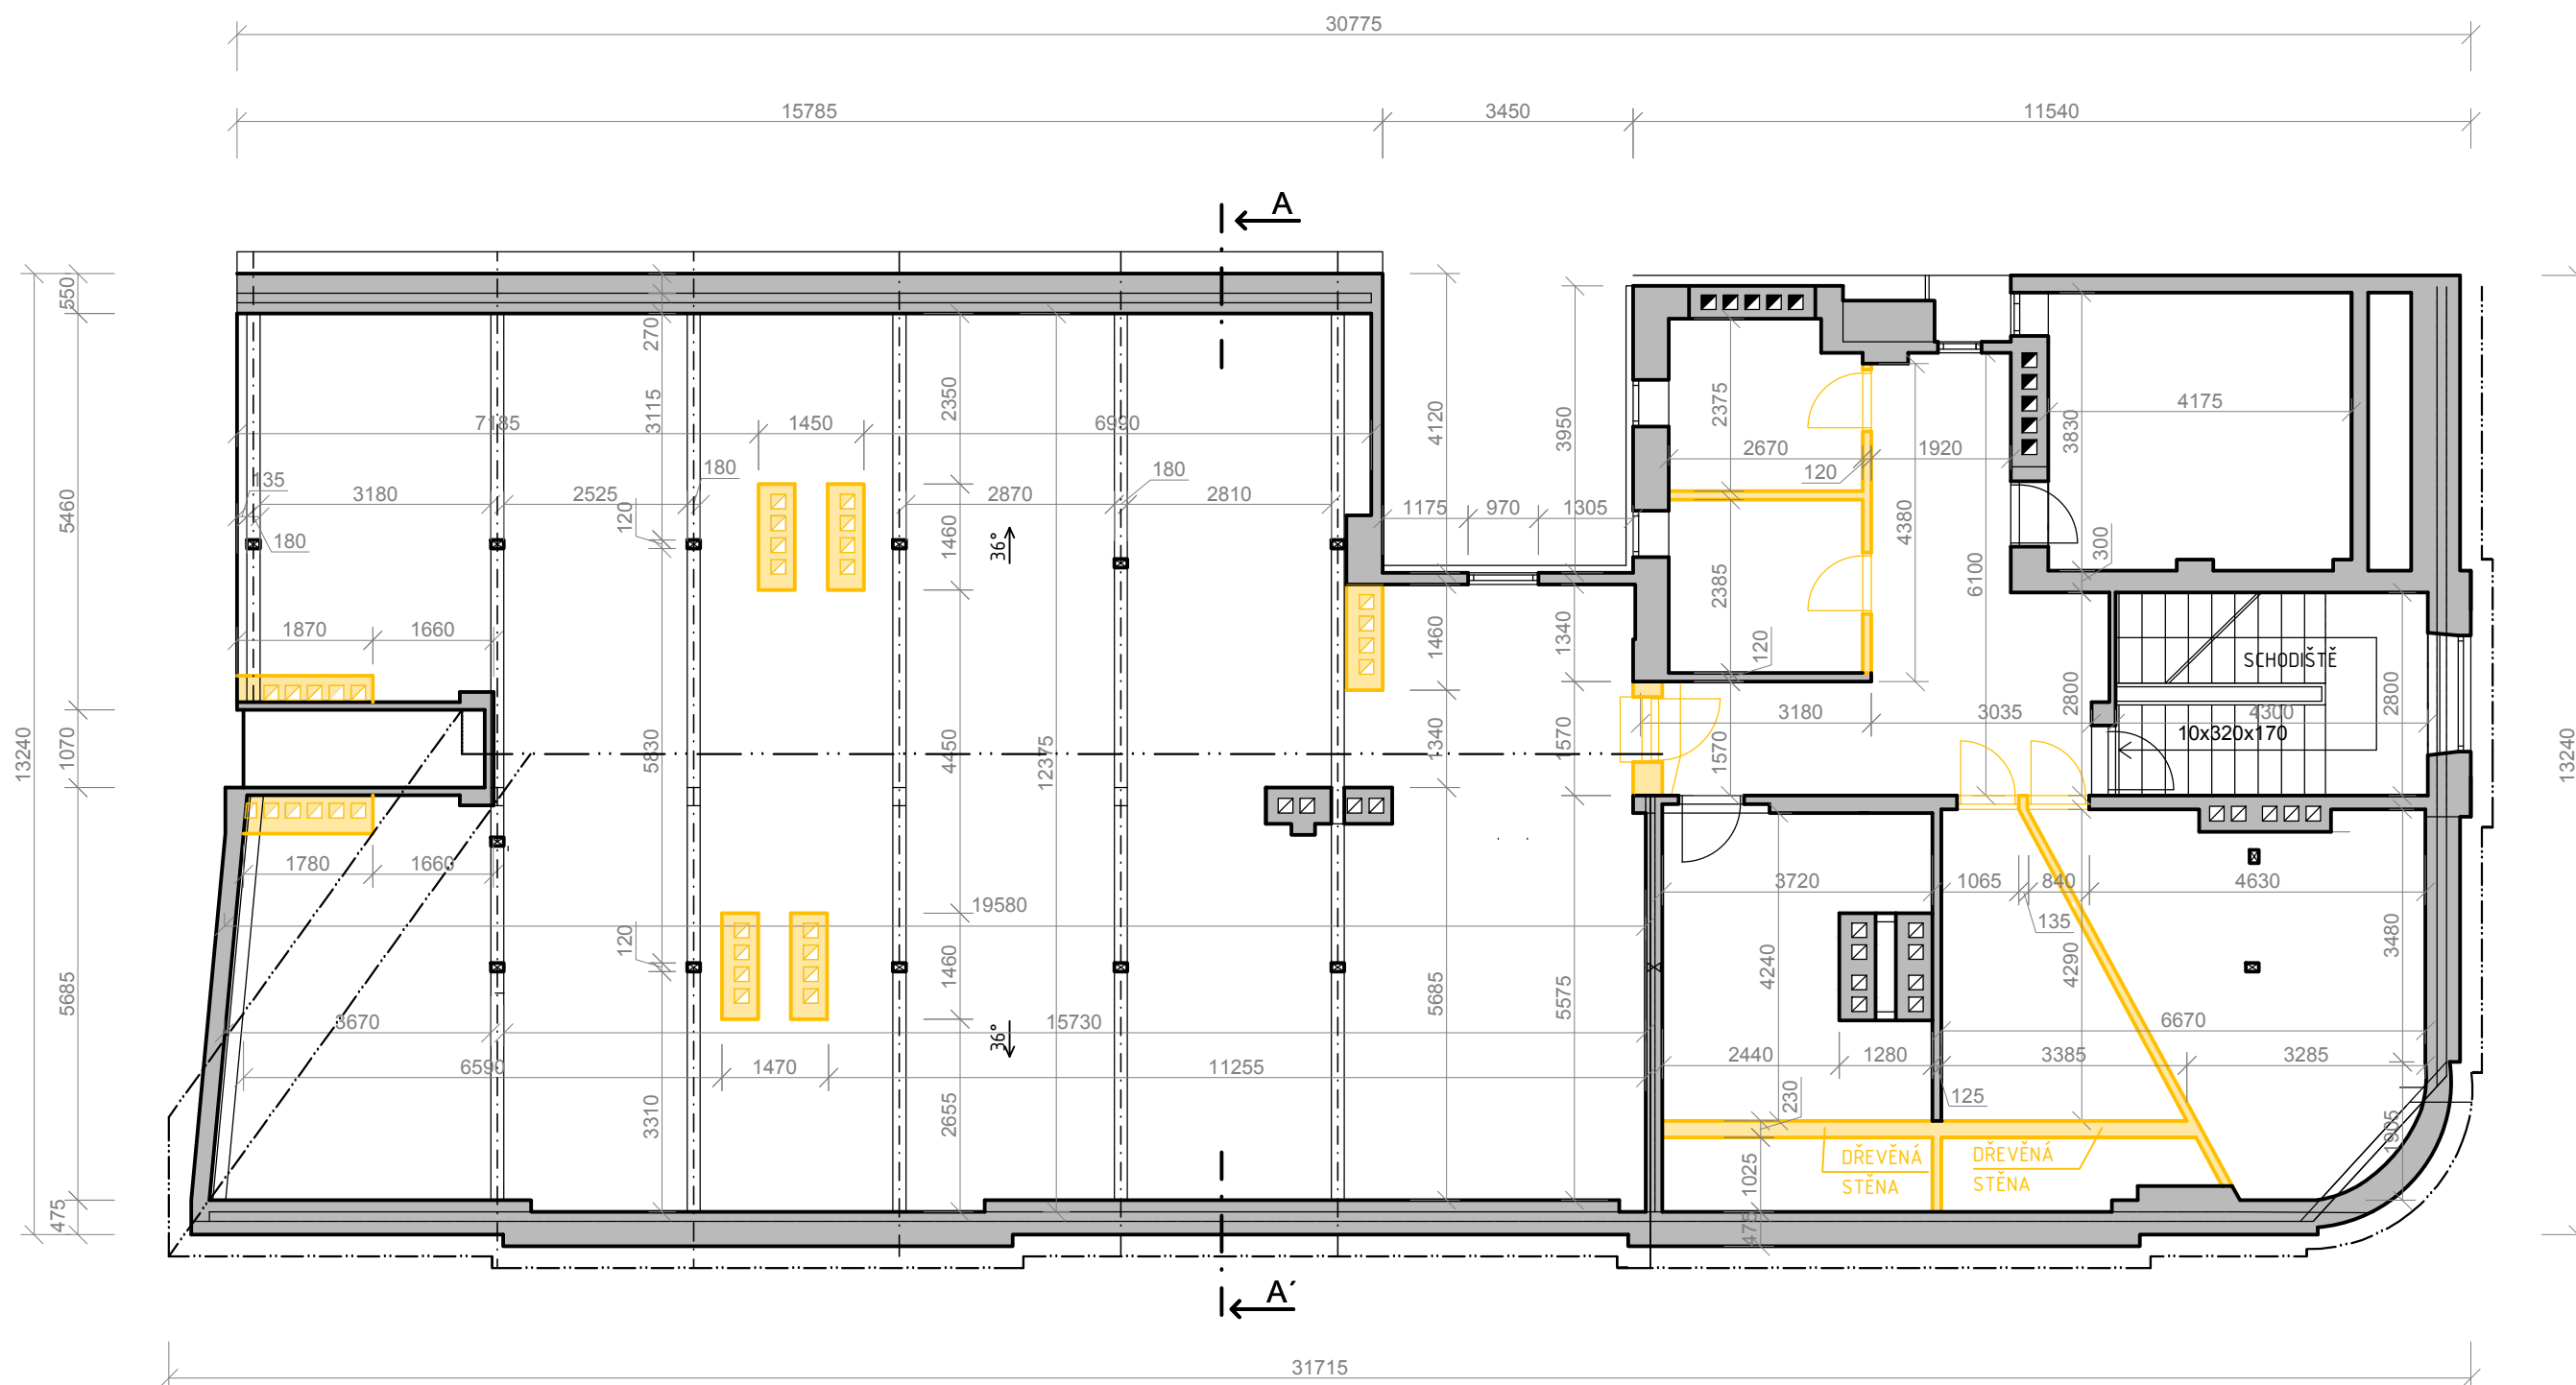

Ateliér POD VĚŽÍ

Ing. arch. Antonín Koblížka
Ing. arch. Lenka Kubačáková


Gymnázium, Střední pedagogická škola,
Obchodní akademie a Jazyková škola Znojmo

6/2024

Studie stúdown Domova mládeže Alšova, Znojmo
BOURANÉ KONSTRUKCE
M 1:100



Studie studoven Domova mládeže Alšova, Znojmo
ŘEZ PODKROVÍ A-A'
M 1:100

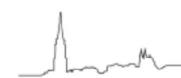


Ateliér POD VĚŽÍ


Ing. arch. Antonín Kobližka
Ing. arch. Lenka Kubačáková

Gymnázium, Střední pedagogická škola,
Obchodní akademie a Jazyková škola Znojmo

6/2024

VIZUALIZACE

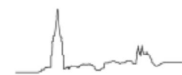

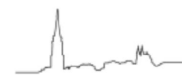


Ateliér POD VĚŽÍ

Ing. arch. Antonín Kobližka
Ing. arch. Lenka Kubačáková

Gymnázium, Střední pedagogická škola,
Obchodní akademie a Jazyková škola Znojmo

6/2024

VIZUALIZACE

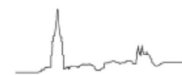


Ateliér POD VĚŽÍ

Ing. arch. Antonín Kobližka
Ing. arch. Lenka Kubačáková

Gymnázium, Střední pedagogická škola,
Obchodní akademie a Jazyková škola Znojmo

6/2024

VIZUALIZACE

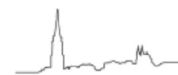


Ateliér POD VĚŽÍ

Ing. arch. Antonín Kobližka
Ing. arch. Lenka Kubačáková

Gymnázium, Střední pedagogická škola,
Obchodní akademie a Jazyková škola Znojmo

6/2024

VIZUALIZACE

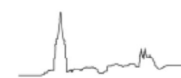


Ateliér POD VĚŽÍ

Ing. arch. Antonín Kobližka
Ing. arch. Lenka Kubačáková

Gymnázium, Střední pedagogická škola,
Obchodní akademie a Jazyková škola Znojmo

6/2024

VIZUALIZACE

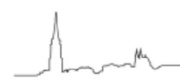


Ateliér POD VĚŽÍ

Ing. arch. Antonín Kobližka
Ing. arch. Lenka Kubačáková

Gymnázium, Střední pedagogická škola,
Obchodní akademie a Jazyková škola Znojmo

6/2024

VIZUALIZACE 5

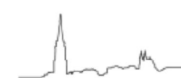


Ateliér POD VĚŽÍ

Ing. arch. Antonín Kobližka
Ing. arch. Lenka Kubačáková

Gymnázium, Střední pedagogická škola,
Obchodní akademie a Jazyková škola Znojmo

6/2024

VIZUALIZACE

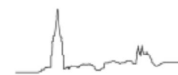


Ateliér POD VĚŽÍ

Ing. arch. Antonín Kobližka
Ing. arch. Lenka Kubačáková

Gymnázium, Střední pedagogická škola,
Obchodní akademie a Jazyková škola Znojmo

6/2024

VIZUALIZACE

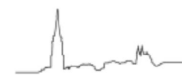


Ateliér POD VĚŽÍ

Ing. arch. Antonín Kobližka
Ing. arch. Lenka Kubačáková

Gymnázium, Střední pedagogická škola,
Obchodní akademie a Jazyková škola Znojmo

6/2024

VIZUALIZACE

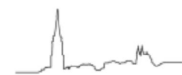

Ateliér POD VĚŽÍ

Ing. arch. Antonín Kobližka
Ing. arch. Lenka Kubačáková

Gymnázium, Střední pedagogická škola,
Obchodní akademie a Jazyková škola Znojmo

6/2024

VIZUALIZACE

