




PŮDORYS 1:400

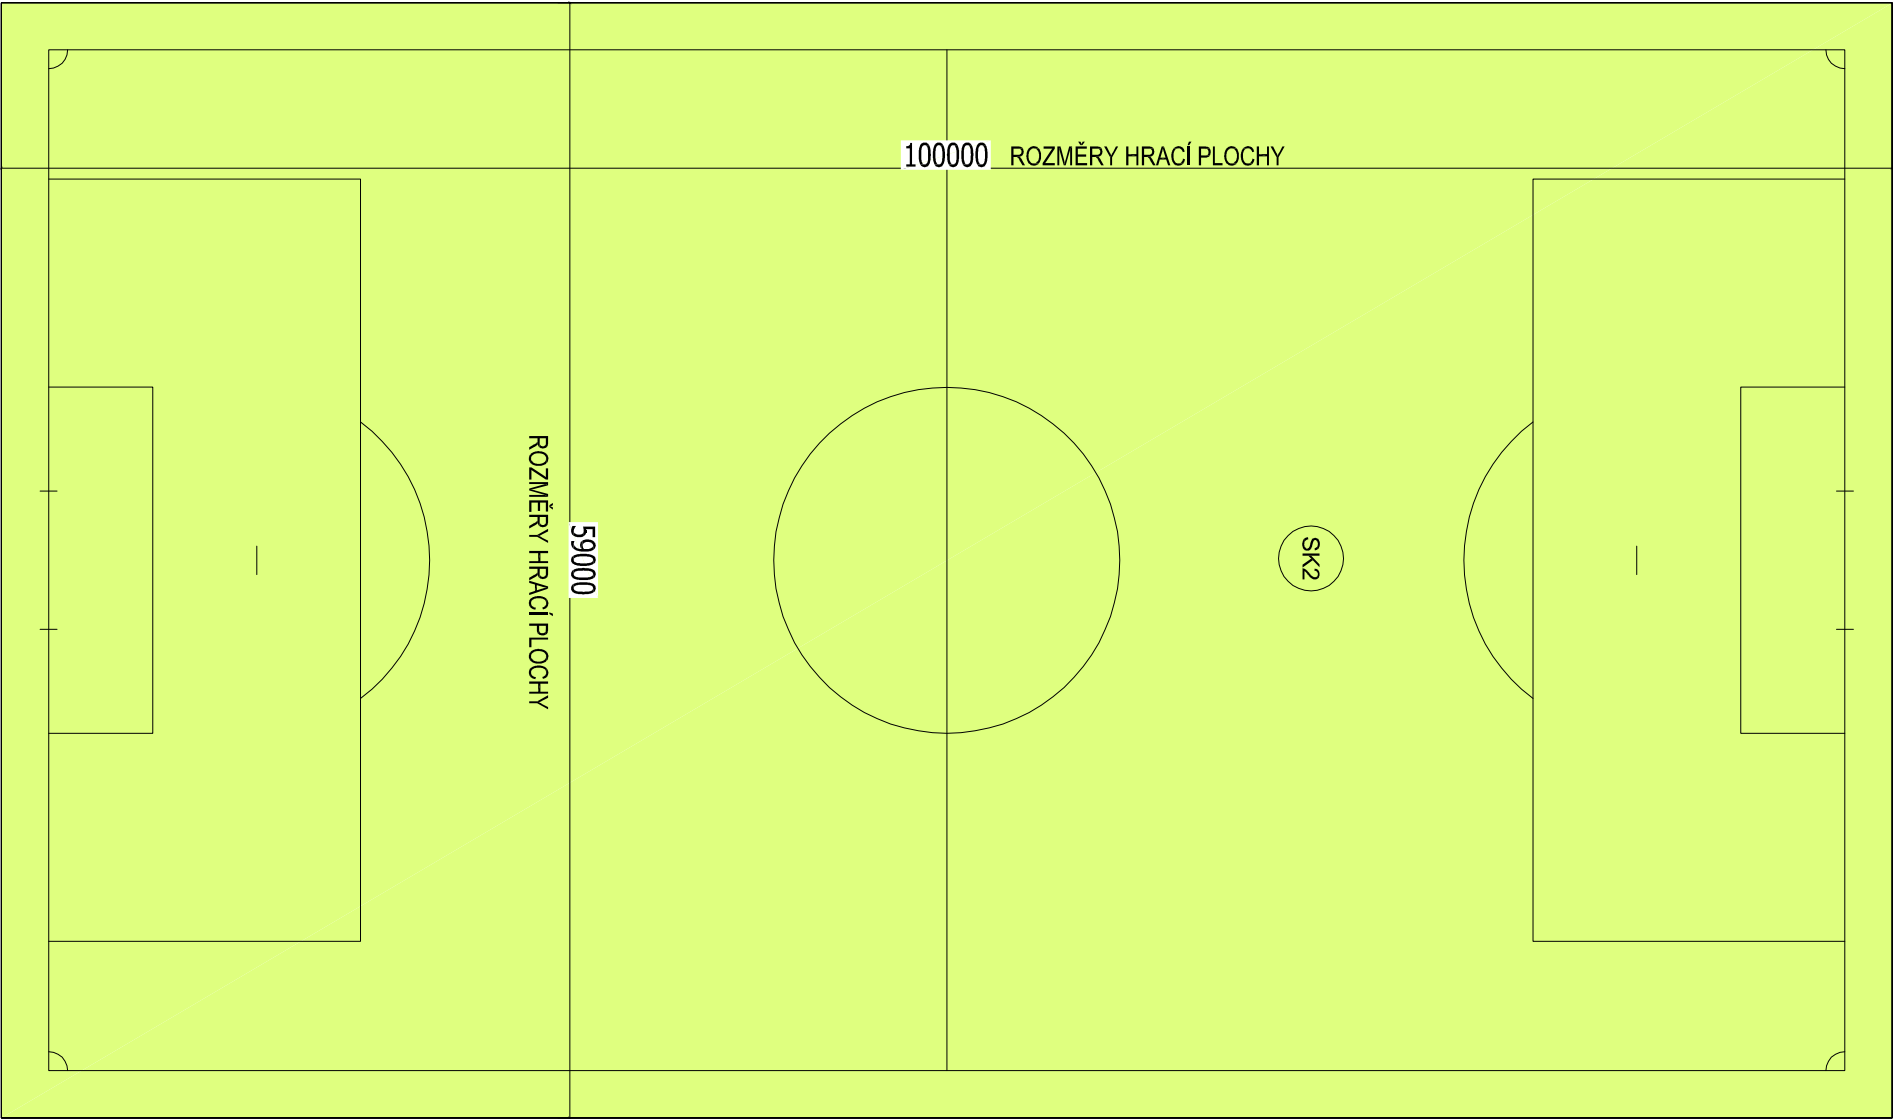


LAJNOVÁNÍ 1:500

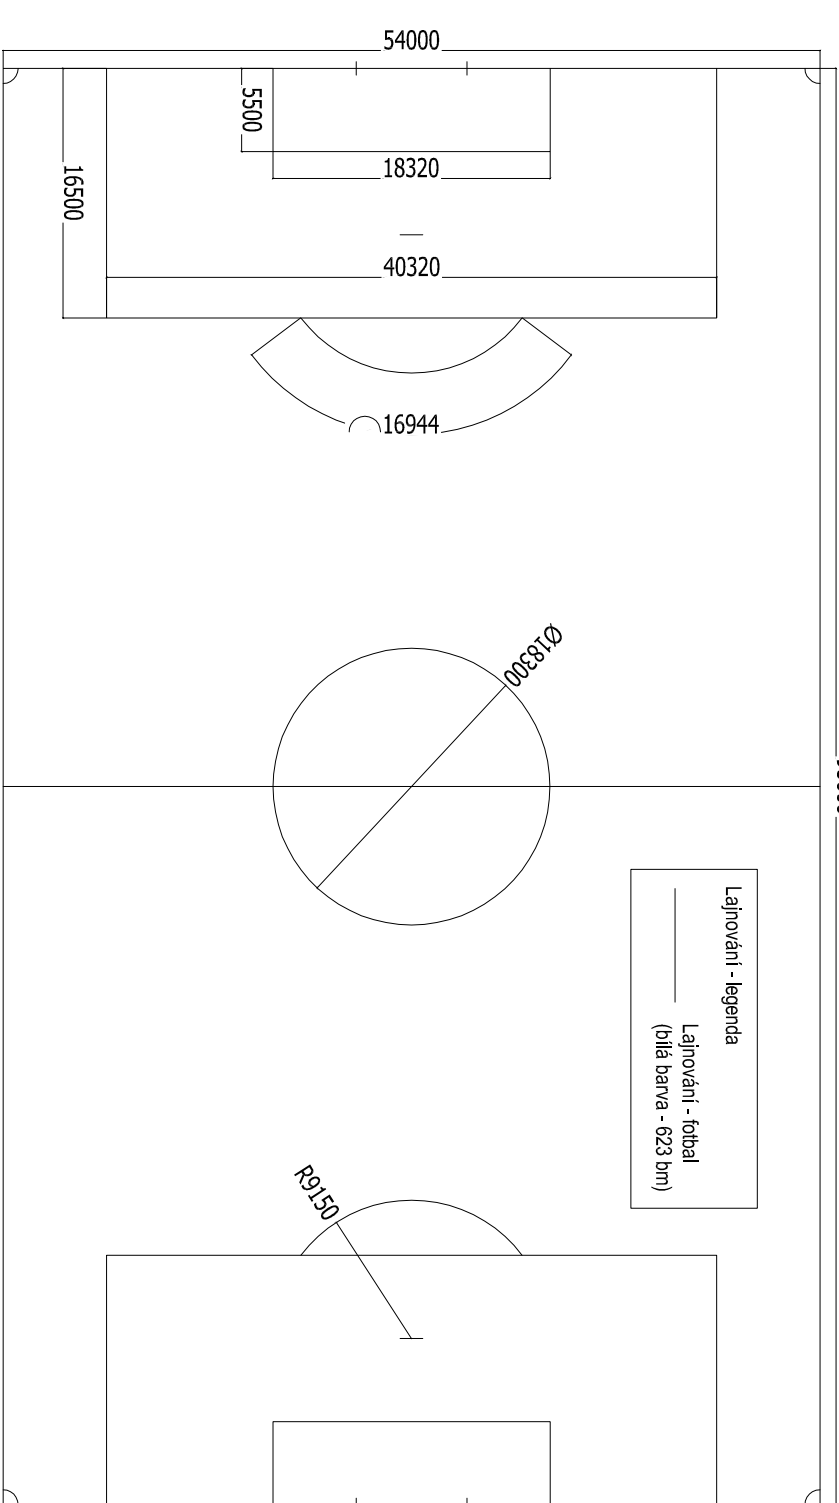

LEGENDA MATERIÁLŮ

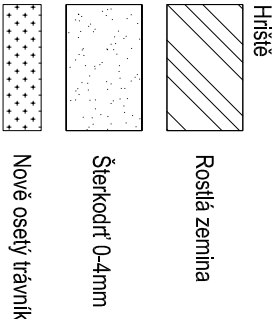

SKLADBA SK2

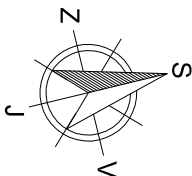

POZNÁMKA: je nutné před zahájením všech prací přesné vytyčení Ing. síti nacházejících se v prostoru navrh. sportoviště

projektant:	zodpovědný projektant:	řízení projektu:	zhotovitel projektu:	
Pavel Růžovský	Ing. Eduard Přirava	Pavel Růžovský	Ing. Vladimír Hampel, SPORTING	
			výstavba sportovních zařízení	
			Masná 1, P.O.Box 49	
			701 49 Moravská Ostrava	
stavebník:	Jihomoravský kraj, Žerotínovo náměstí 449/3, 601 82 Brno		tel: 596 111 843	
	IČO: 70888337, DIČ: CZ70888337		www.sporting-sportovnístavby.cz	
kraj:	Jihomoravský	st. úřad:	Brno - střed	Brno - Černovice
Přístavba k budově A Střední školy Brno, Charbulova, p.o. - víceúčelové hřiště				
D. 1 Dokumentace objektů (SO 02 Fotbalové hřiště)				
D. 1.1 Architektonicko-stavební řešení				
D. 1.1.2 Výkresová část				
PŮDORYS, LAJNOVÁNÍ A SKLADBA			číslo (ozn.) dokumentu:	SO 02-01
			stupeň PD:	Dokumentace pro povolení stavby
			datum:	07/2024
			formát:	A3
			měřítko:	1:400/1:500/1:30