
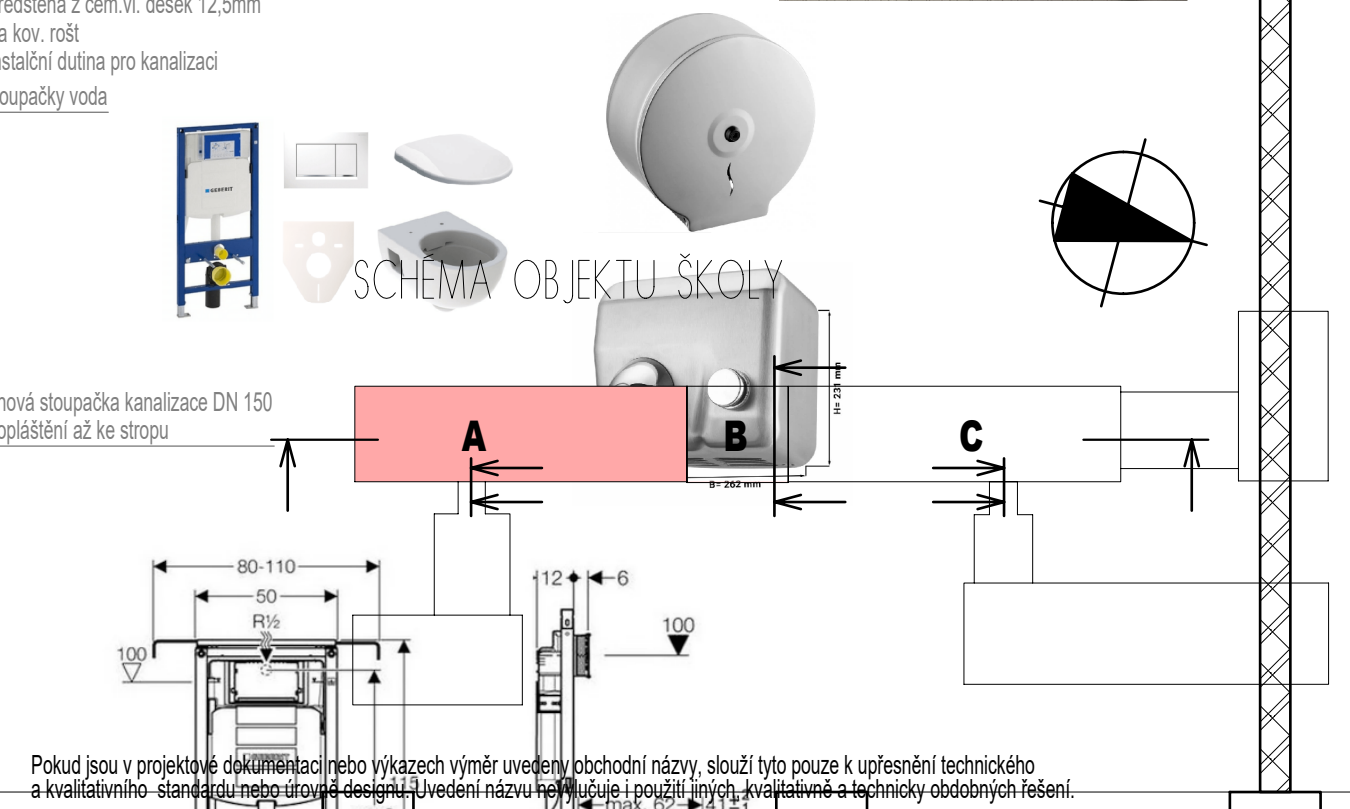
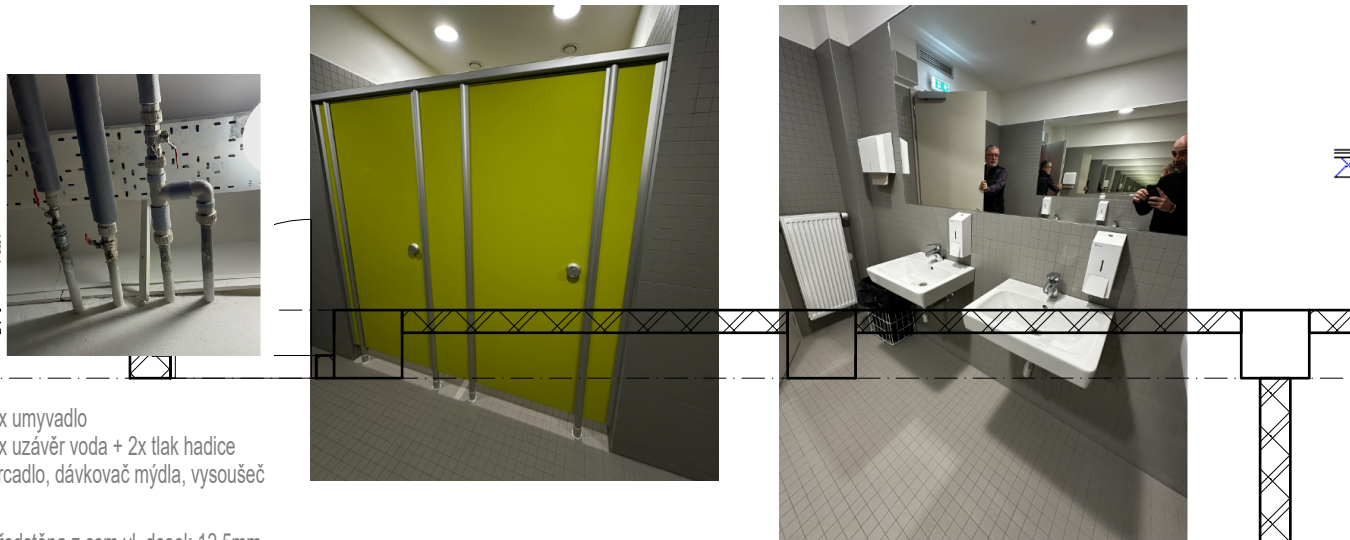


1.PP - kanalizace návrh

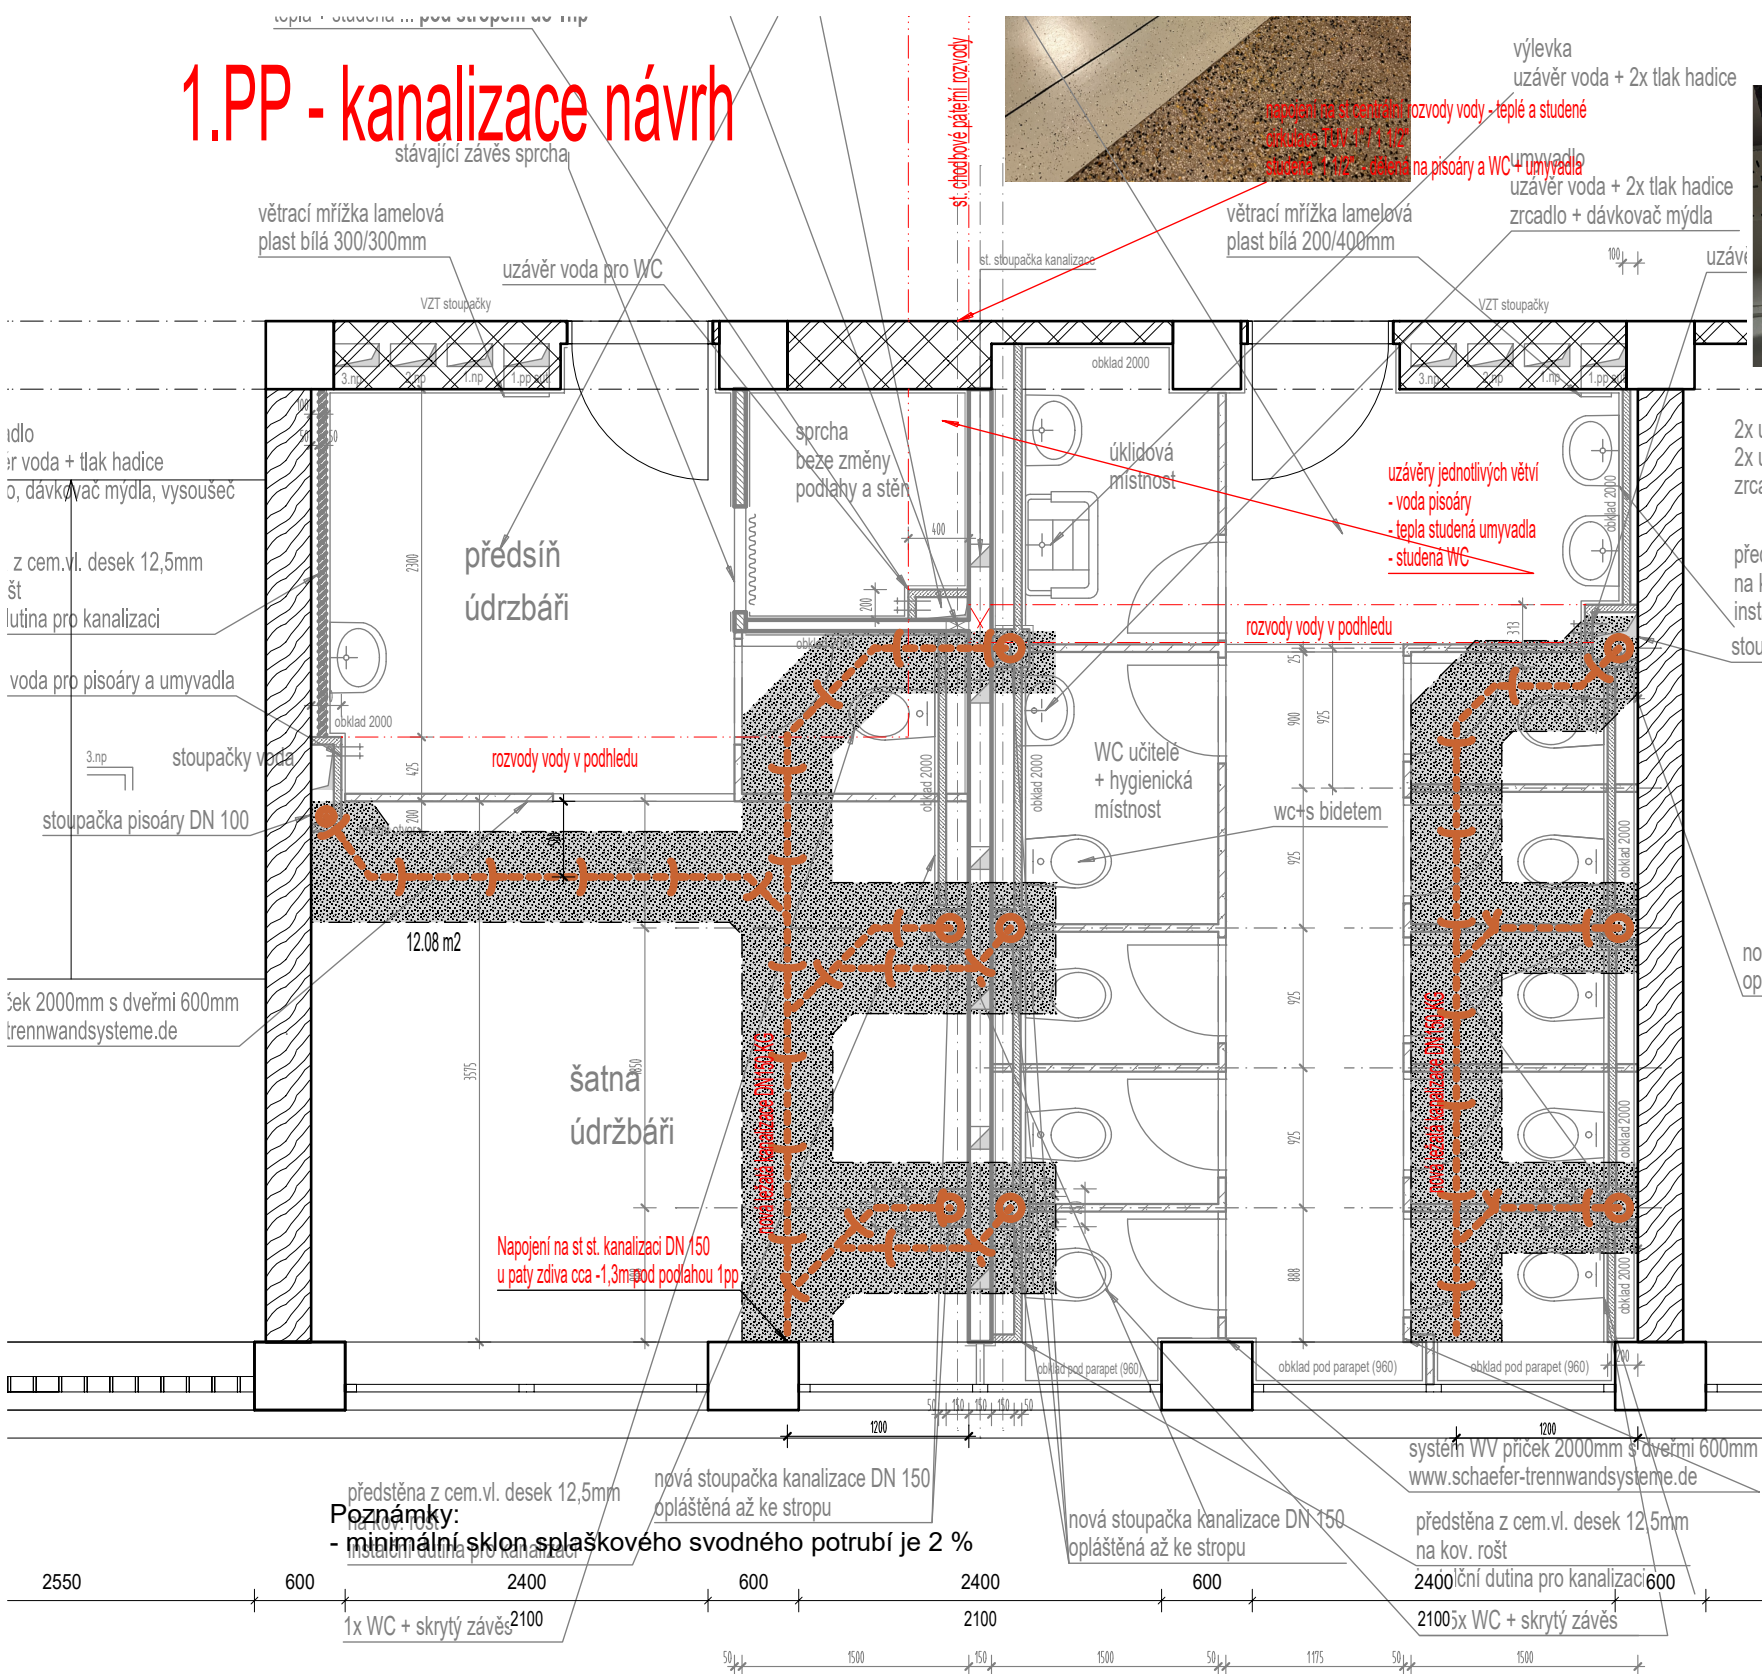

ZMĚNA		PROVEDL		DATUM		PODPIS	
III.							
II.							
I.							

ENERGETIKA STAVEB	ČLEN SDRUŽENÍ
www.energetikastaveb.com	CENTRUM PASIVNÍHO DOMU
Ing. Petr Vostal	www.pasivnidomy.cz

MÍSTO STAVBY: k.ú.Černovice 611 263 , p.č.1684/1; Charbulova 106, 618 00 Brno		DATUM:	12/2024
INVESTOR: Jihomoravský kraj, Žerotínovo náměstí 449/3, Brno, Veveří, 602 00		STUPEŇ:	PROJEKT
AKCE: ST. ÚPRAVY WC BUDOVA A-B-C V OBJEKTU ŠKOLY CHARBULOVA 106 618 00 BRNO		Č. ZAKÁZKY:	2024112
STAVEBNÍ OBJEKT: objekt ABC		MĚŘÍTKO:	1:50
ČÁST DOKUMENTACE:		ČÍS. VÝKR.:	D.1.3.05
OBSAH VÝKRESU: Půdorys WC A - 1.PP - kanalizace			