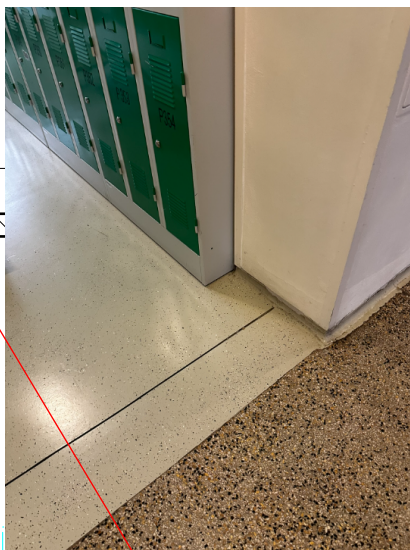


Úprava podlah:
 - srovnaný podklad + nivelační stěrka 0-10mm
 - fabion na stěny
 - šedý (alt. imitace terraca) vinyl do mokřích prostor -
 protiskluznost + vysoká oděruvzdornost do školních prostor
 + lišty nad fabionem na stěnách + tmel



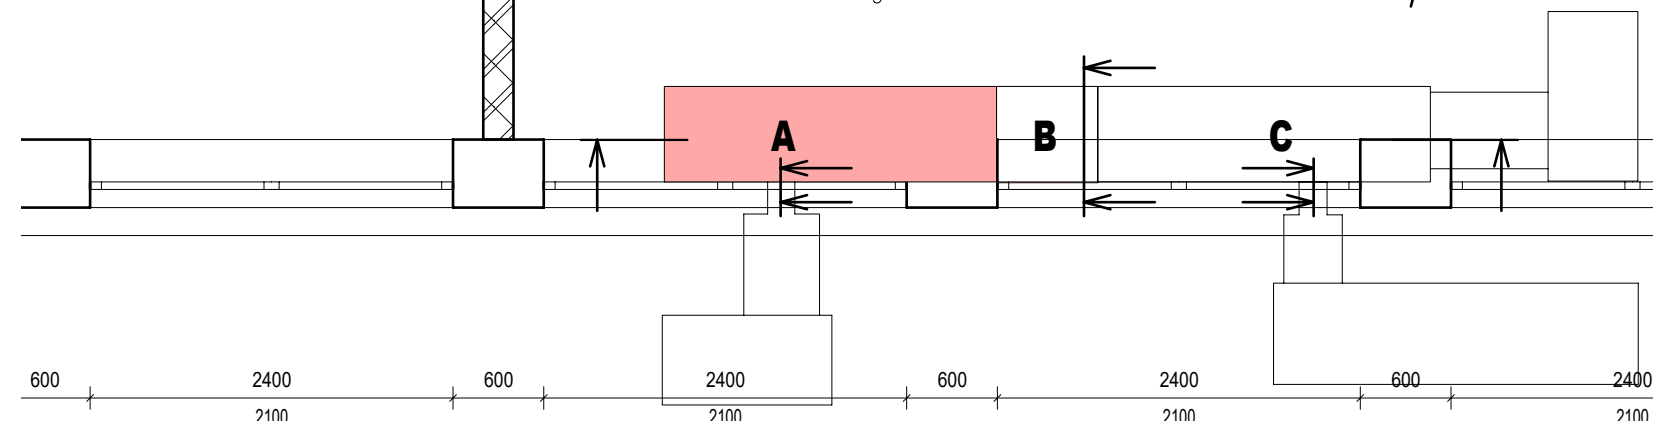
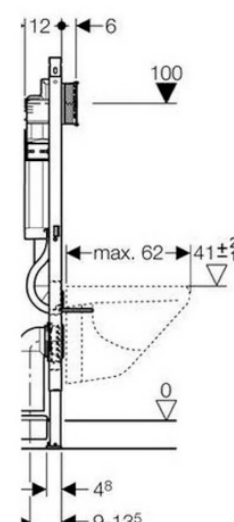
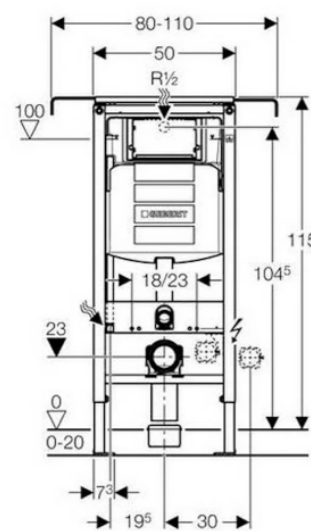
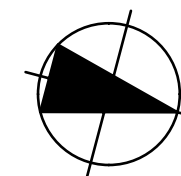
keramický obklad

kovová zakončovací lišta s ozubem


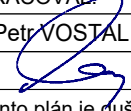


Fabion s cem. lepidla

15

krytina
lepidlo
nivelace



Pokud jsou v projektové dokumentaci nebo výkazech výměr uvedeny obchodní názvy, slouží tyto pouze k upřesnění technického a kvalitativního standardu nebo úrovně designu. Uvedení názvu nevylučuje i použití jiných, kvalitativně a technicky obdobných řešení.

Paré: 1 2 3 4 5 6 7 8 9									
ZMĚNA	III.		PROVEDL		DATUM		PODPIS		
	II.								
	I.								
 VYPRACOVAL: Ing. Petr VOSTAL 		Autorizovaný inženýr ČKAIT: 1400108 Energetický specialista č.o. MPO: 0607 Lavického 322/25, 674 01 Třebíč, CZ tel. 603 369 111, ing.petr.vostal@centrum.cz		 ENERGETIKA STAVEB www.energetikastaveb.com Ing. Petr Vostal		ČLEN SDRUŽEN  CENTRUM PASIVNÍHO DOMU www.pasivnydom.cz			
COPYRIGHT: Tento plán je duševním vlastnictvím a nesmí být bez našeho svolení rozmnožován a ani zpřístupněn třetím osobám (odvoláváme se na zákon o vlastnických právech a na zákon proti nekalé soutěži).									
MÍSTO STAVBY: k.ú.Černovice 611 263 , p.č.1684/1; Charbulova 106, 618 00 Brno						DATUM: 12/2024			
INVESTOR: Jihomoravský kraj, Žerotínovo náměstí 449/3, Brno, Vevří, 602 00						STUPEŇ:			
AKCE: <div style="text-align: center; font-weight: bold; font-size: 1.2em;"> ST. ÚPRAVY WC BUDOVA A-B-C V OBJEKTU ŠKOLY CHARBULOVA 106 618 00 BRNO </div>						PROJEKT			
						Č. ZAKÁZKY: 2024112			
STAVEBNÍ OBJEKT: objekt ABC						MĚŘÍTKO:			
ČÁST DOKUMENTACE:						1:50			
OBSAH VÝKRESU: <div style="text-align: center; font-weight: bold; font-size: 1.2em;"> Půdorys WC A - 3.NP - Nový stav </div>						ČÍS. VÝKR.: <div style="text-align: right; font-size: 1.5em; font-weight: bold;"> D.1.3.07 </div>			