

Úprava podlah:  
 - srovnaný podklad + nivelační stěrka 0-10mm  
 - fabion na stěny  
 - šedý (alt. imitace terraca ) vinyl do mokrých prostor -  
 protiskluznost a vysoká oděruvzdornost do školních prostor  
 + lišty nad fabionem na stěnách + tmel




keramický obklad

kovová zakončovací lišta s ozubem


Fabion s cem. lepidla

75

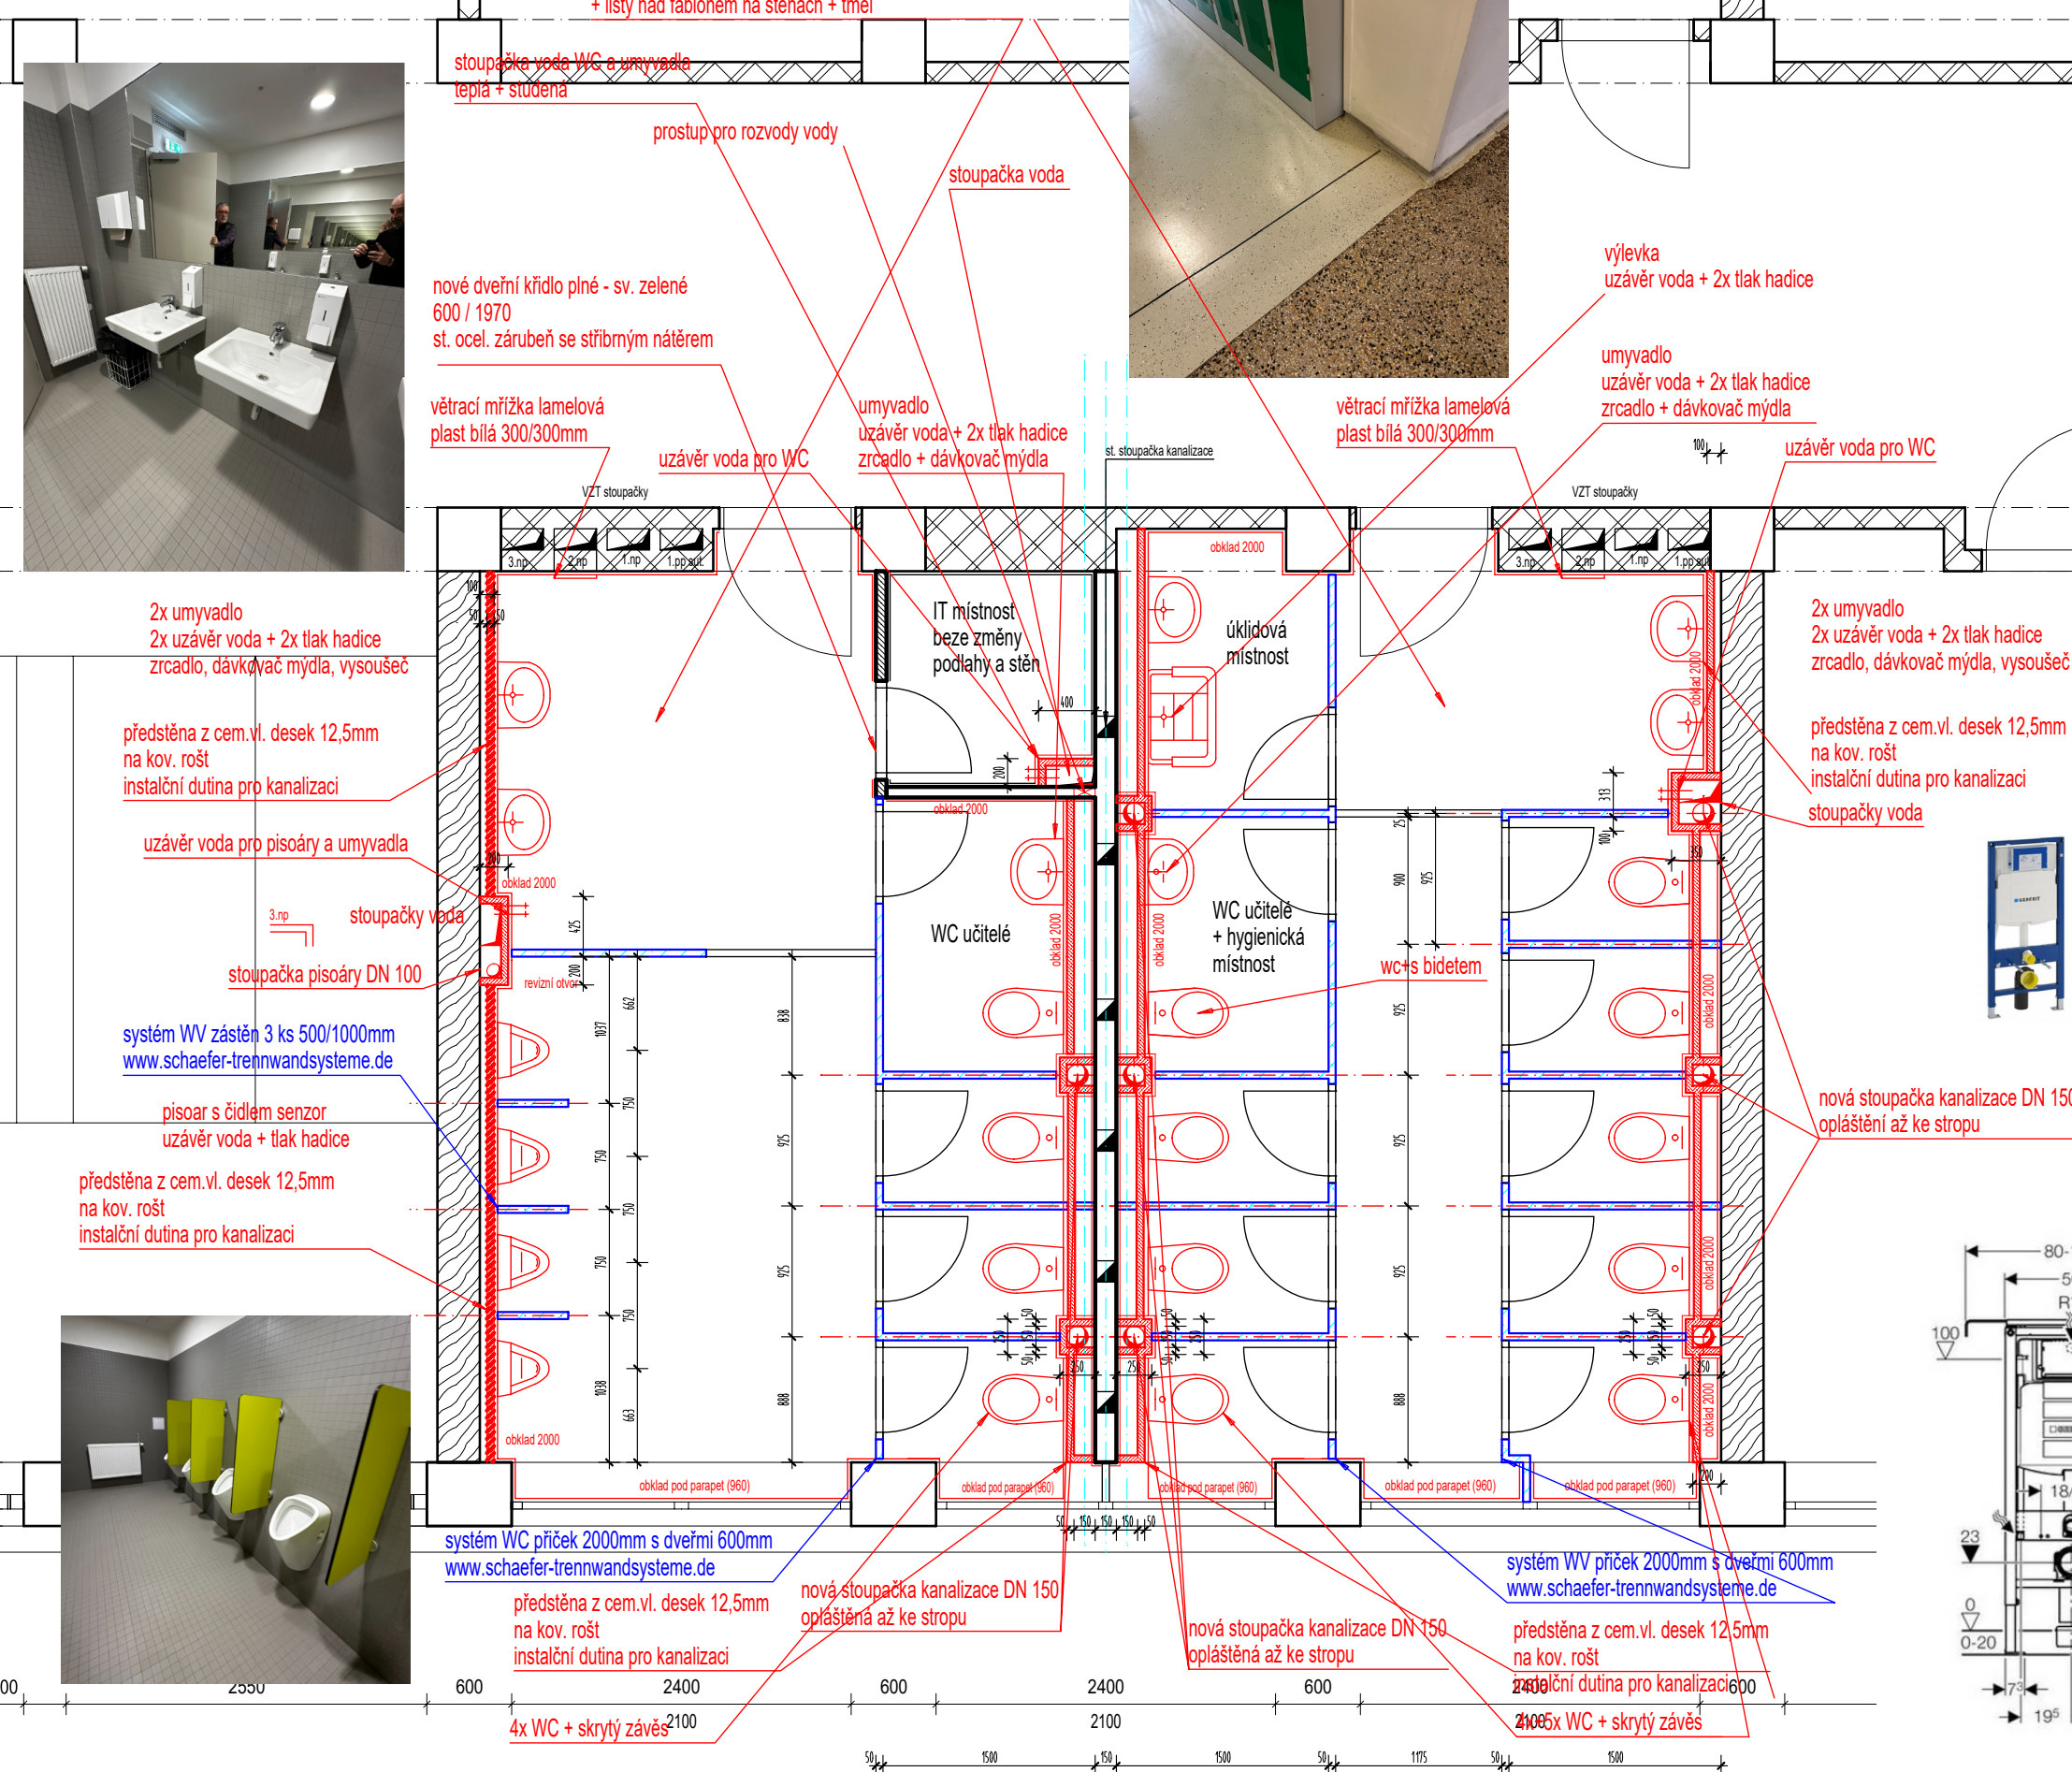


krytina  
lepidlo  
nivelece

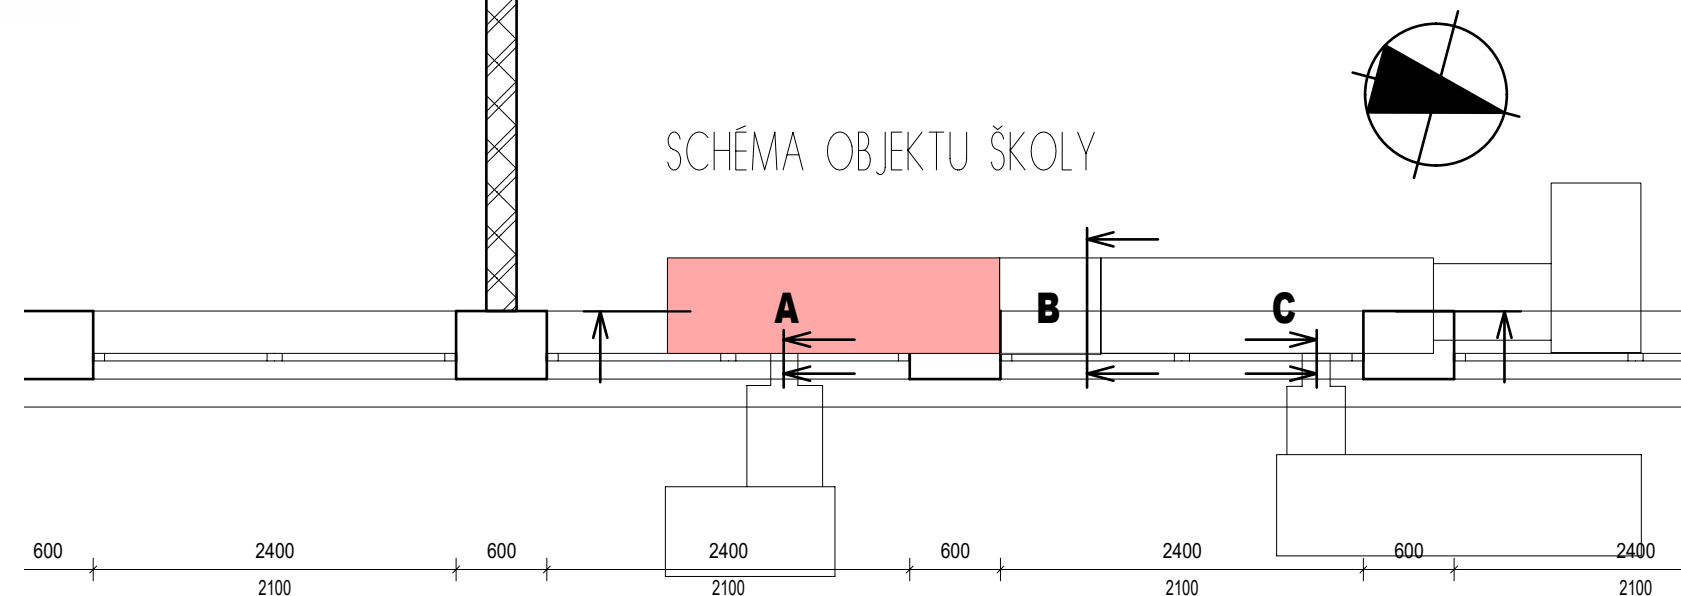

## SCHÉMA OBJEKTU ŠKOLY



Pokud jsou v projektové dokumentaci nebo výkazech výměr uvedeny obchodní názvy, slouží tyto pouze k upřesnění technického a kvalitativního standardu nebo úrovně designu. Uvedení názvu nevylučuje i použití jiných, kvalitativně a technicky obdobných řešení.

Paré: 123456789									
ZMĚNA	III.		PROVEDL		DATUM		PODPIS		
	II.								
	I.								
 CERTIFIED PASSIVE HOUSE DESIGNER	VYPRACOVAL: Ing. Petr VOSTAL		Autorizovaný inženýr ČKAIT: 1400108 Energetický specialista č.o. MPO: 0607 Lavického 322/25, 674 01 Třebíč, CZ tel. 603 369 111, ing.petr.vostal@centrum.cz			ENERGETIKA STAVEB www.energetikastaveb.com Ing. Petr Vostal		ČLEN SDRUŽENÍ  CENTRUM PASIVNÍHO DOMU www.pasivnidomy.cz	
	COPYRIGHT: Tento plán je duševním vlastnictvím a nesmí být bez našeho svolení rozmnožován a ani zpřístupněn třetím osobám (odvoláváme se na zákon o vlastnických právech a na zákon proti nekalé soutěži ).								
MÍSTO STAVBY: k.ú.Černovice 611 263, p.č.1684/1; Charbulova 106, 618 00 Brno						DATUM:		12/2024	
INVESTOR: Jihomoravský kraj, Žerotínovo náměstí 449/3, Brno, Veveří, 602 00						STUPEŇ:			
AKCE:						PROJEKT			
ST. ÚPRAVY WC BUDOVA A-B-C V OBJEKTU ŠKOLY CHARBULOVA 106 618 00 BRNO						Č. ZAKÁZKY: 2024112			
STAVEBNÍ OBJEKT: objekt ABC						MĚŘÍTKO:			
ČÁST DOKUMENTACE:						1:50			
OBSAH VÝKRESU:						Čís. VÝKR.:			
Půdorys WC A - 1+2.NP - Nový stav						D.1.3.03			

Dokumentace není k dispozici bez vědomí firmy Ing. Petr Vostal [www.energetika-staveb.com](http://www.energetika-staveb.com)