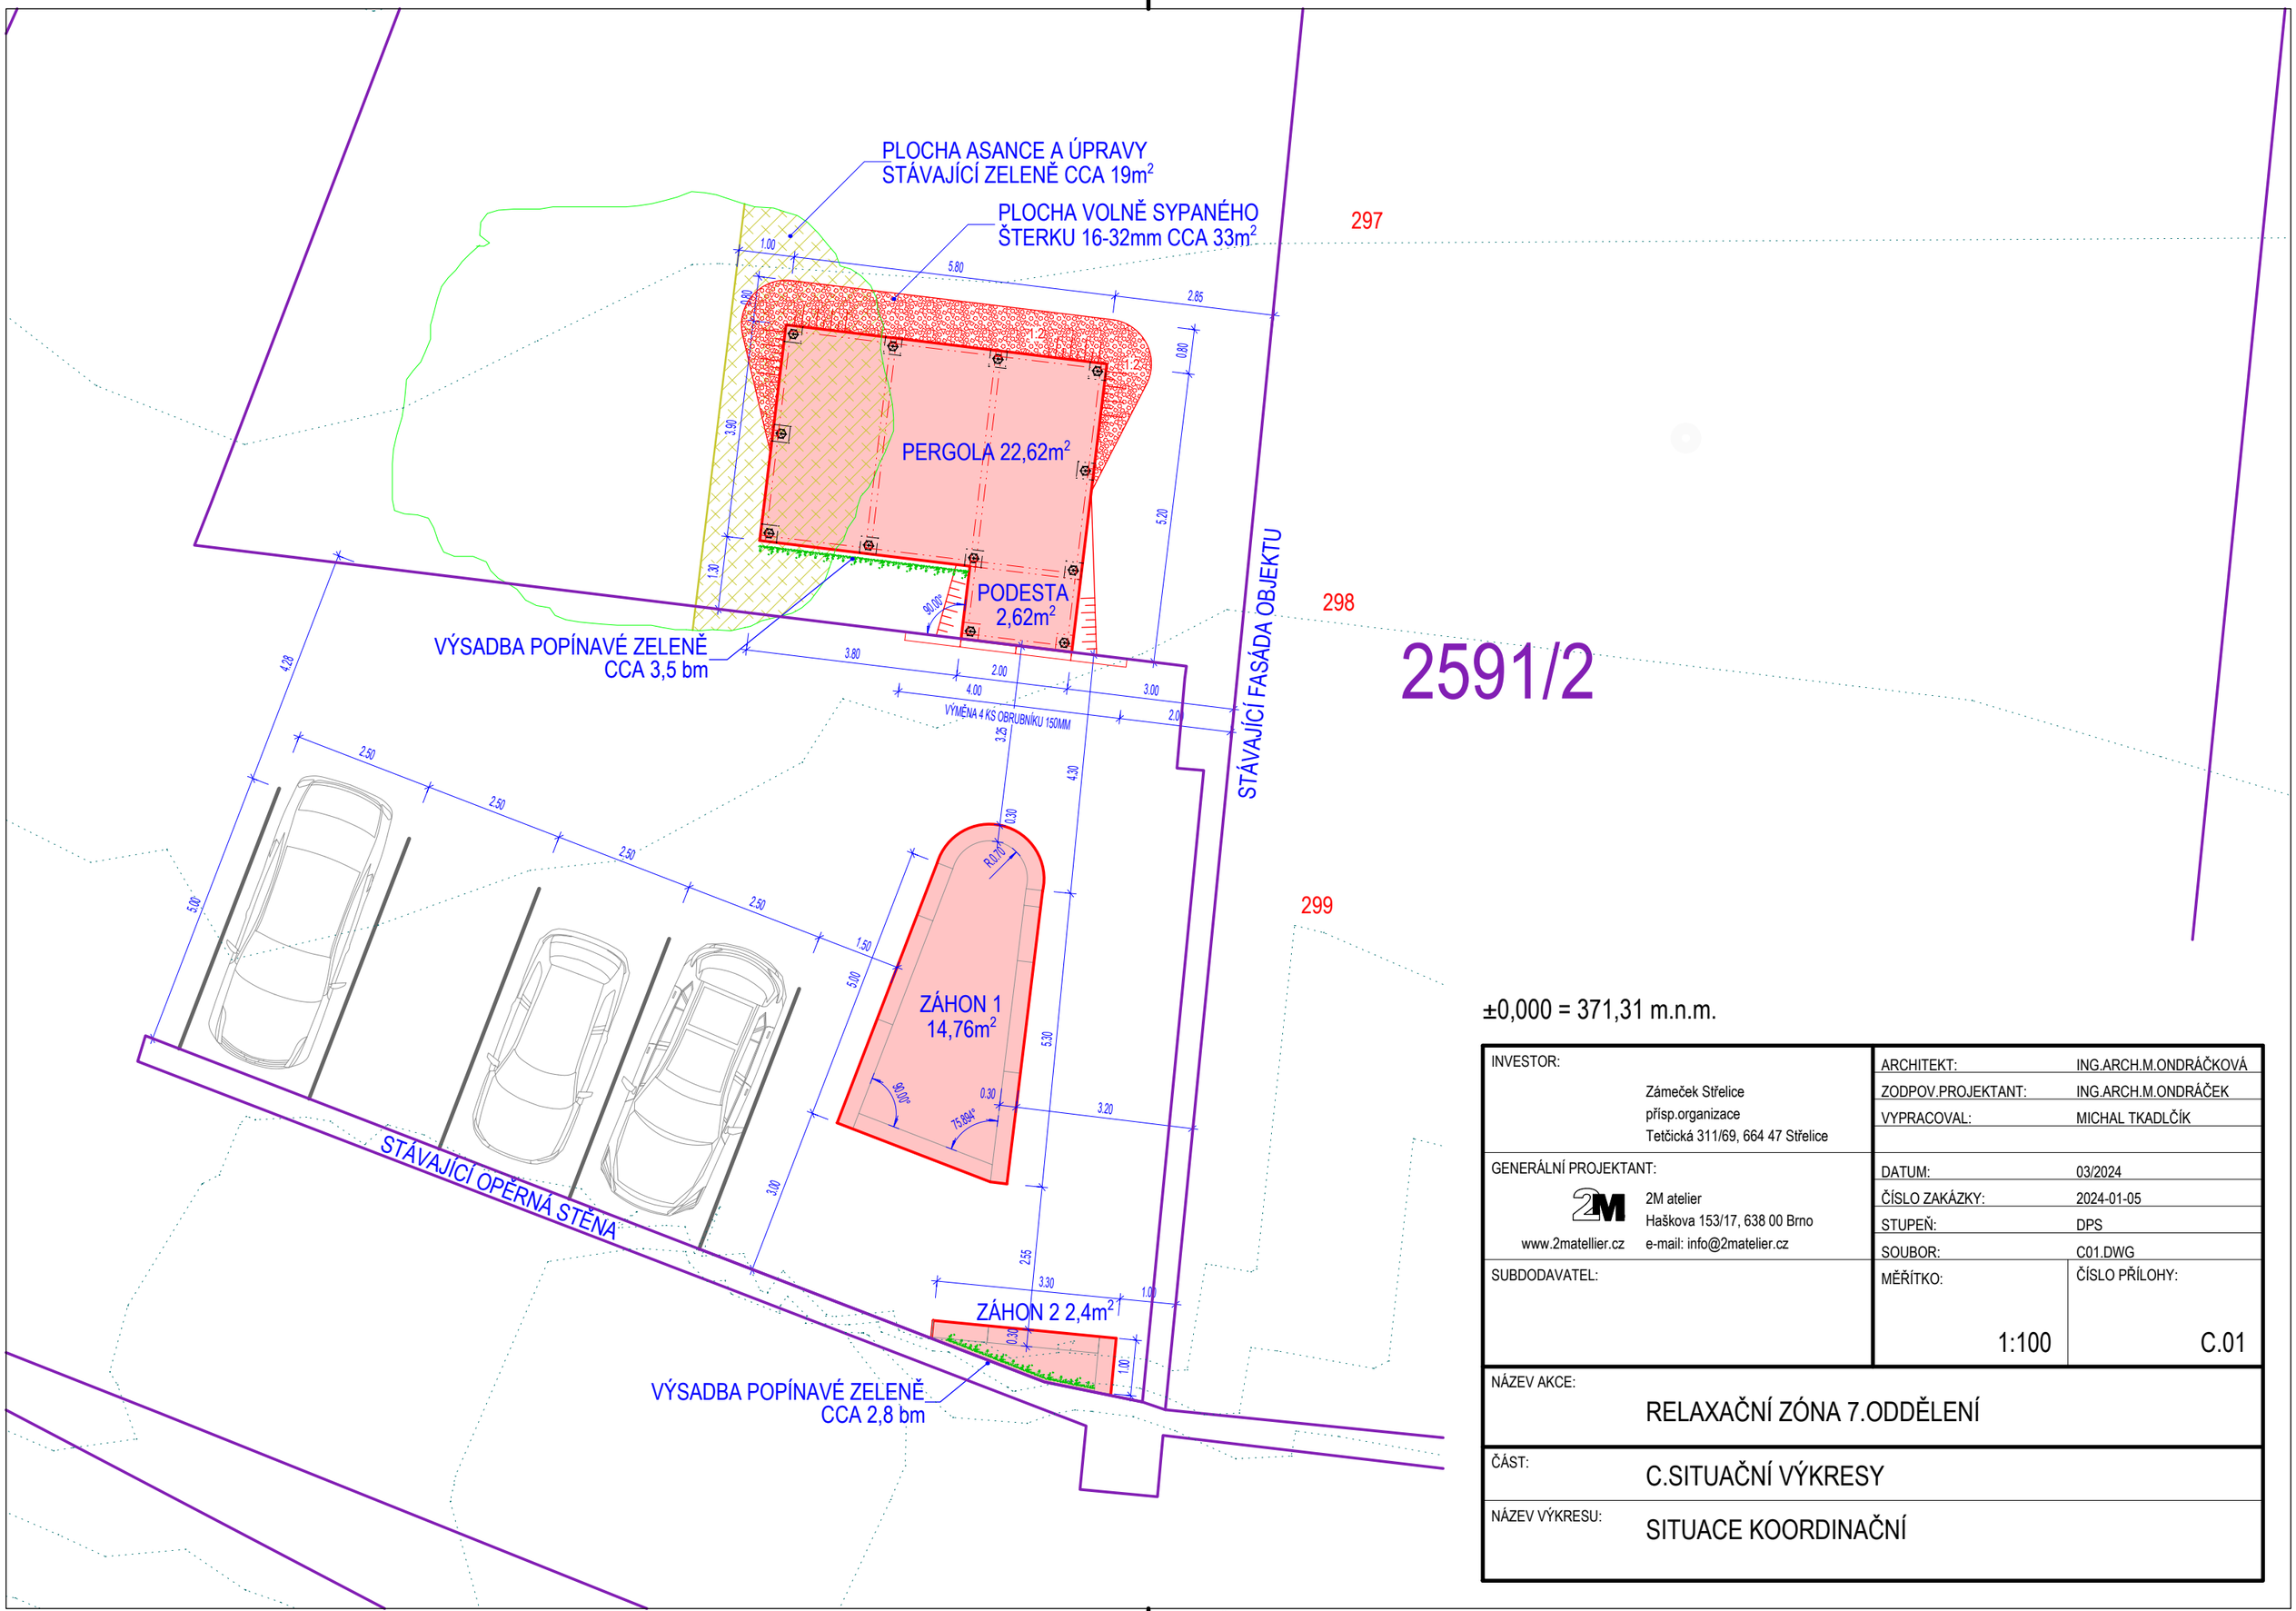

±0,000 = 371,31 m.n.m.

INVESTOR: Zámeček Střelice přísp.organizace Tetčická 311/69, 664 47 Střelice	ARCHITEKT: ING.ARCH.M.ONDRÁČKOVÁ ZODPOV.PROJEKTANT: ING.ARCH.M.ONDRÁČEK VYPRACOVAL: MICHAL TKADLČÍK
GENERÁLNÍ PROJEKTANT: 2M atelier Haškova 153/17, 638 00 Brno www.2matellier.cz e-mail: info@2matelier.cz	DATUM: 03/2024 ČÍSLO ZAKÁZKY: 2024-01-05 STUPEŇ: DPS SOUBOR: C01.DWG
SUBDODAVATEL:	MĚŘÍTKO: 1:100 ČÍSLO PŘÍLOHY: C.01

NÁZEV AKCE: RELAXAČNÍ ZÓNA 7.ODDĚLENÍ

ČÁST: C.SITUAČNÍ VÝKRESY

NÁZEV VÝKRESU: SITUACE KOORDINAČNÍ

V/Š = 297 / 420 (0.12m2)