

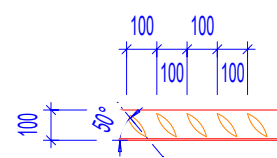
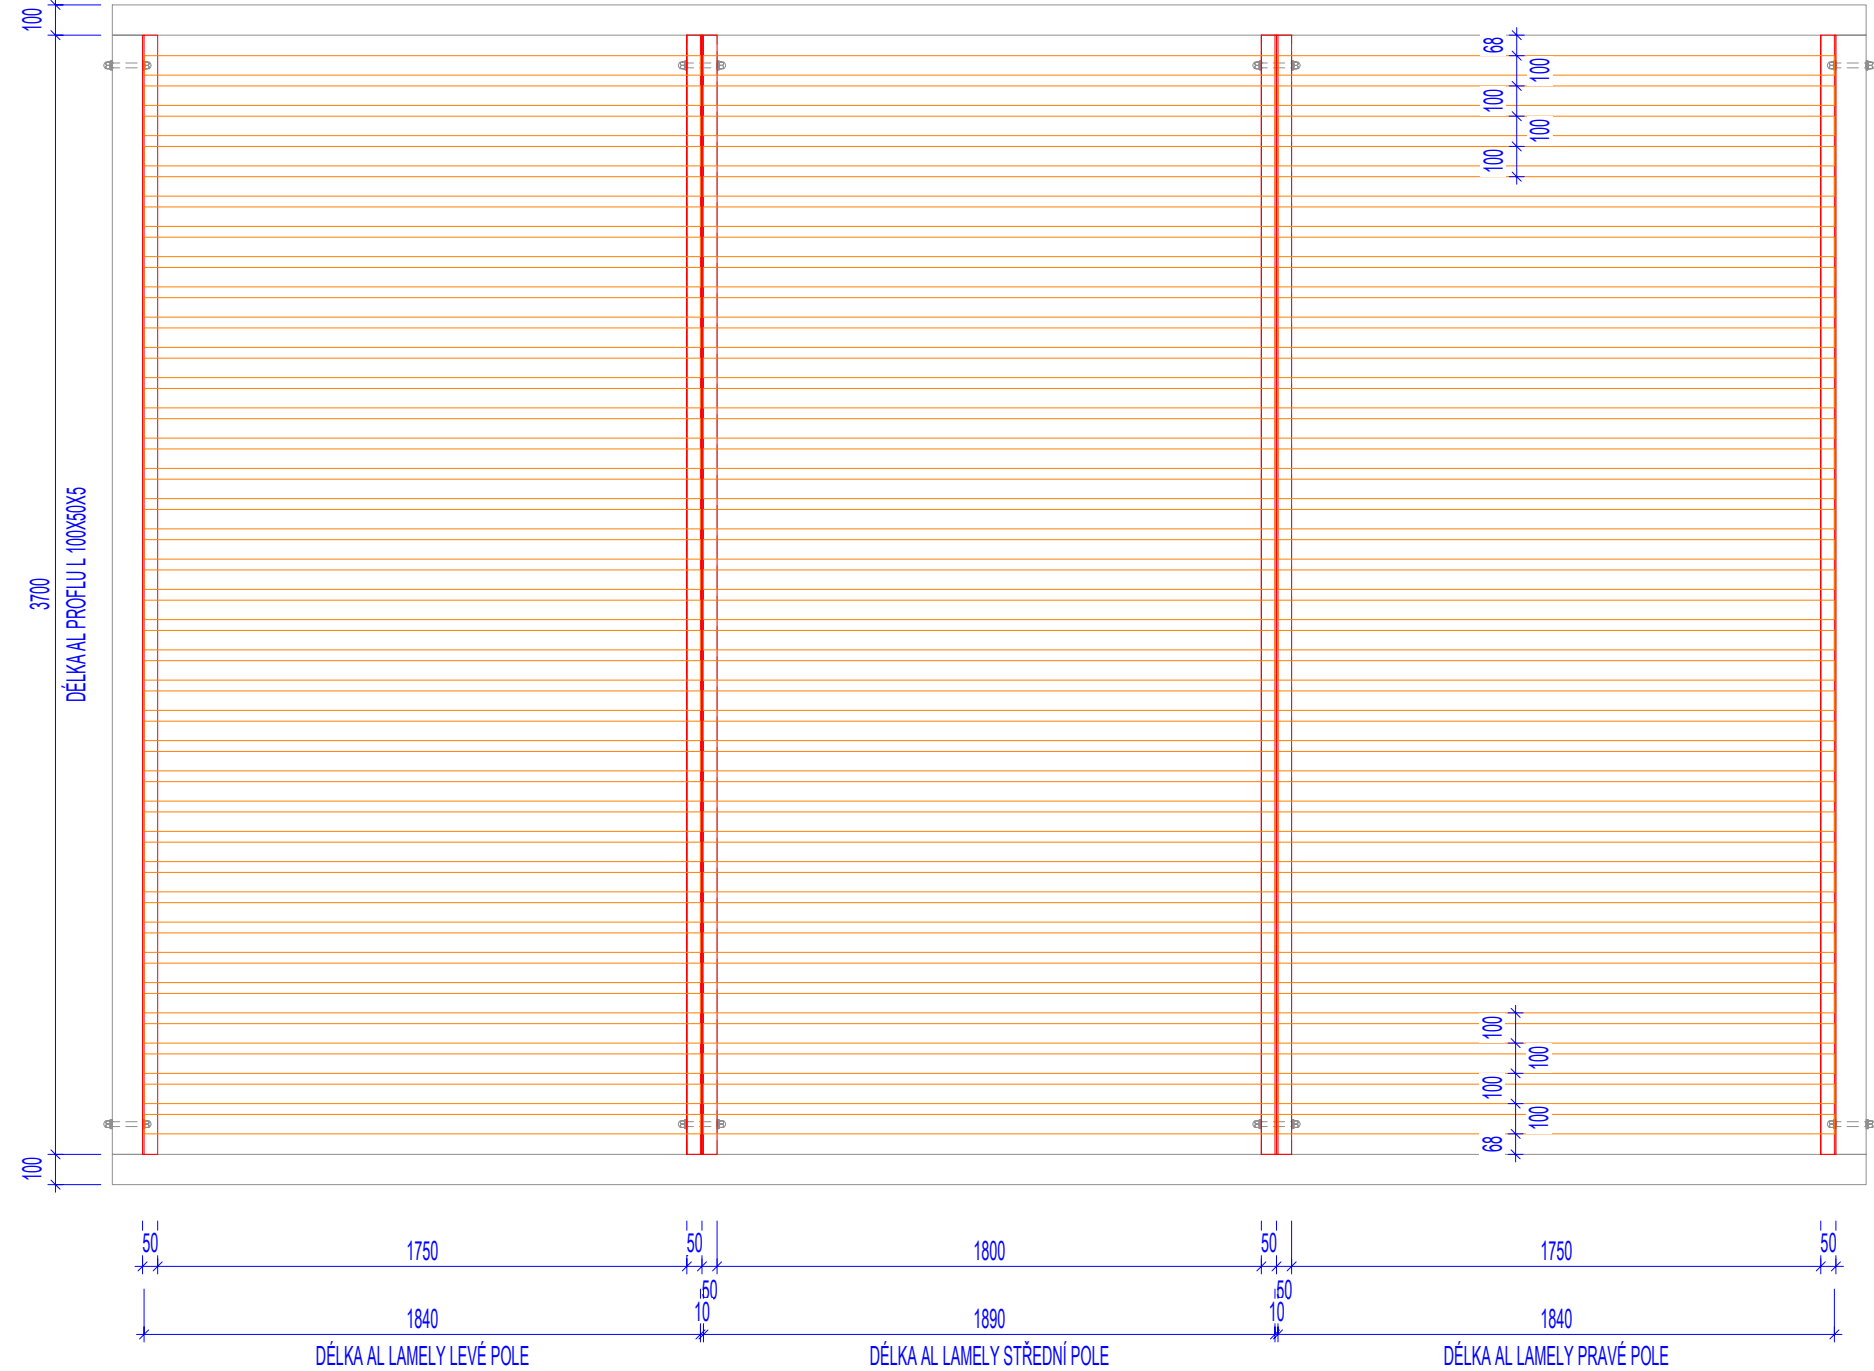


PŮDORYS 1:25

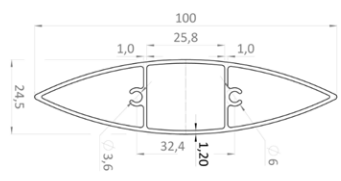

DETAIL 1:25

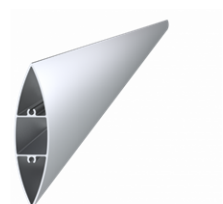

SCHEMA LAMELY

Střešní konstrukce v klasické formě plného střešního pláště nebude prováděna.  
Na horní části příčných výztužných profilů 100/100/5 a na boční stěnu hlavní horní rámové konstrukce bude uložena a kotvena sestava hliníkových prvků tvořící stínění.  
Tato sestava je tvořena bočními L profily 100x50x5 (AL PROFIL PŘÍRODNÍ, SLITINA EN AW-6060 T66) do kterých bude pod úhlem 50°kotvena s odstupem 100mm  
oblouková lamela 100x24,5mm, materiál EN AW-6060 T66 – oba prvky přírodní hliník bez povrchové úpravy.

INVESTOR:  Zámeček Střelice přísp.organizace Tetčická 311/69, 664 47 Střelice	ARCHITEKT:		ING.ARCH.M.ONDRÁČKOVÁ
	ZODPOV.PROJEKTANT:		ING.ARCH.M.ONDRÁČEK
	VYPRACOVAL:		MICHAL TKADLČÍK
GENERÁLNÍ PROJEKTANT:   www.2matellier.cz	DATUM:		03/2024
	ČÍSLO ZAKÁZKY:		2024-01-05
	STUPEŇ:		DPS
	SOUBOR:		D08.DWG
SUBDODAVATEL:	MĚŘÍTKO:	ČÍSLO PŘÍLOHY:	
	1:25	D.08	
NÁZEV AKCE:  RELAXAČNÍ ZÓNA 7.ODDĚLENÍ			
ČÁST:  D.VÝKRESOVÁ ČÁST			
NÁZEV VÝKRESU:  STŘECHA			