
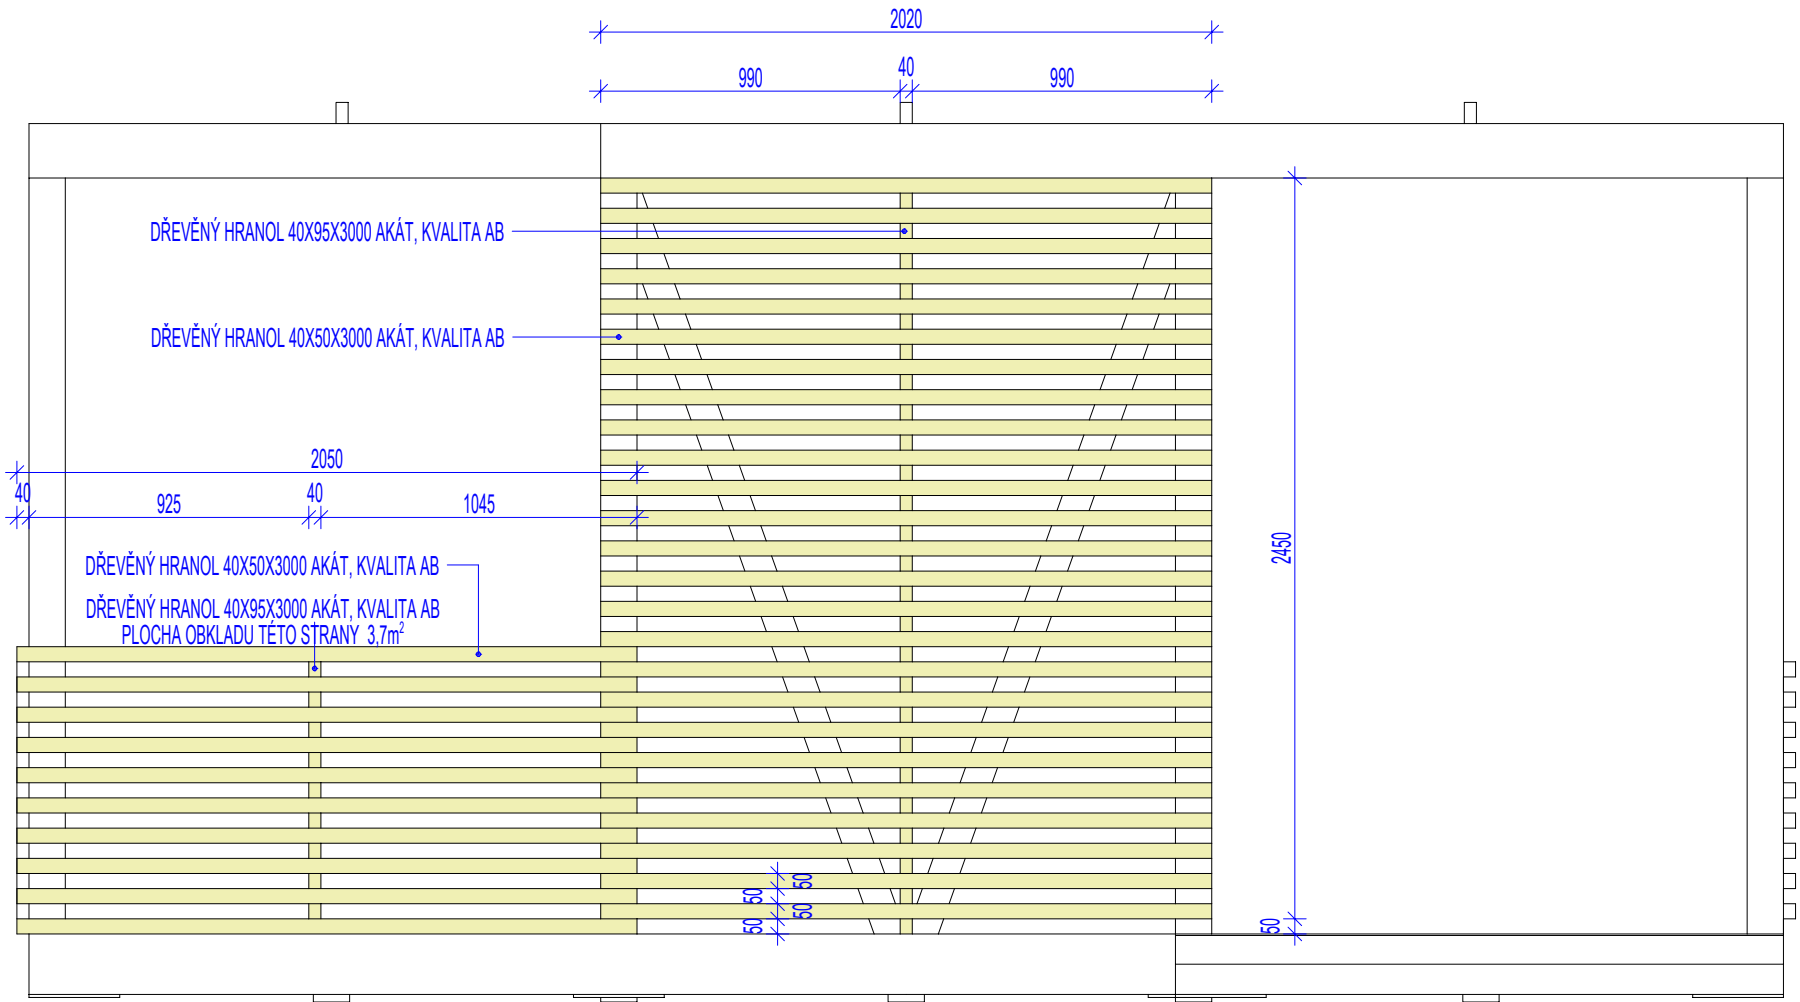


P1 - POHLED BOČNÍ VSTUPNÍ 1:25

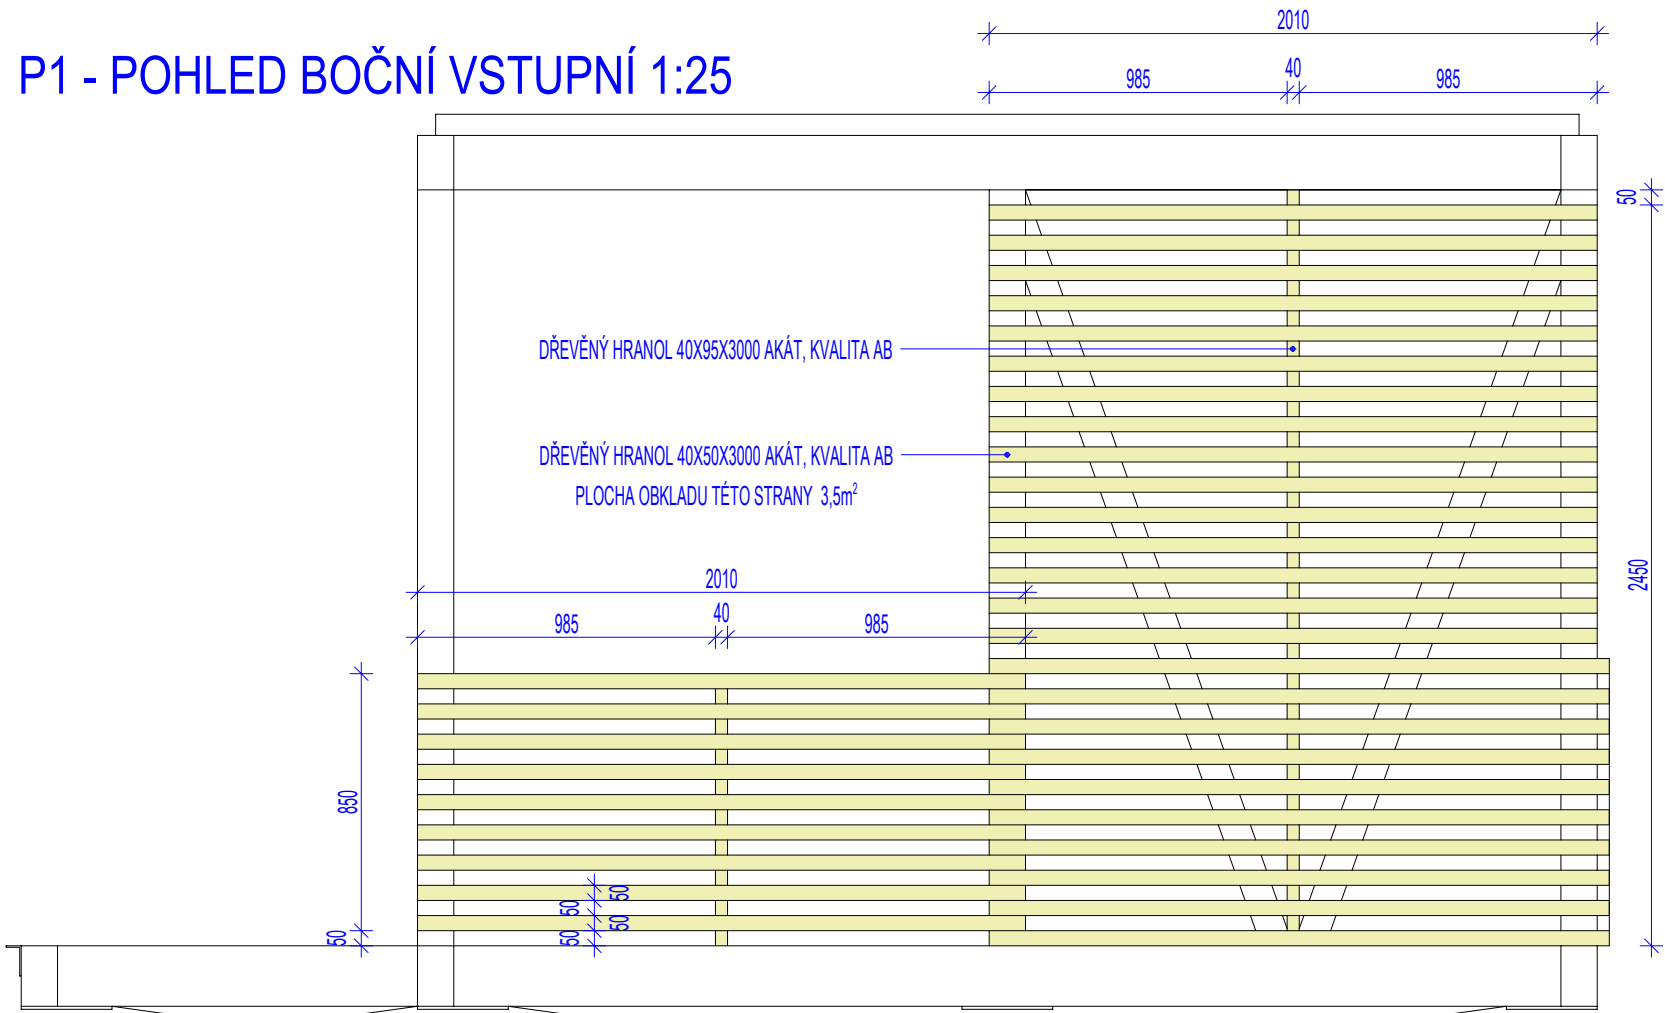

P4 - POHLED ČELNÍ VSTUPNÍ 1:25

INVESTOR:		ARCHITEKT:	
Zámeček Střelice přísp. organizace Tetčická 311/69, 664 47 Střelice		ING.ARCH.M.ONDRÁČKOVÁ	
GENERÁLNÍ PROJEKTANT:		ZODPOV.PROJEKTANT:	
		ING.ARCH.M.ONDRÁČEK	
		VYPRACOVAL:	
2M atelier Haškova 153/17, 638 00 Brno www.2matellier.cz e-mail: info@2matellier.cz		MICHAL TKADLČÍK	
SUBDODAVATEL:		DATUM:	
		03/2025	
		ČÍSLO ZAKÁZKY:	
		2024-01-05	
		STUPEŇ:	
		DPS	
		SOUBOR:	
		D12.DWG	
		MĚŘÍTKO:	
		ČÍSLO PŘÍLOHY:	
		1:25	D.12
NÁZEV AKCE:			
RELAXAČNÍ ZÓNA 7.ODDĚLENÍ			
ČÁST:			
D.VÝKRESOVÁ ČÁST			
NÁZEV VÝKRESU:			
OBKLAD KONSTRUKCE PERGOLY			