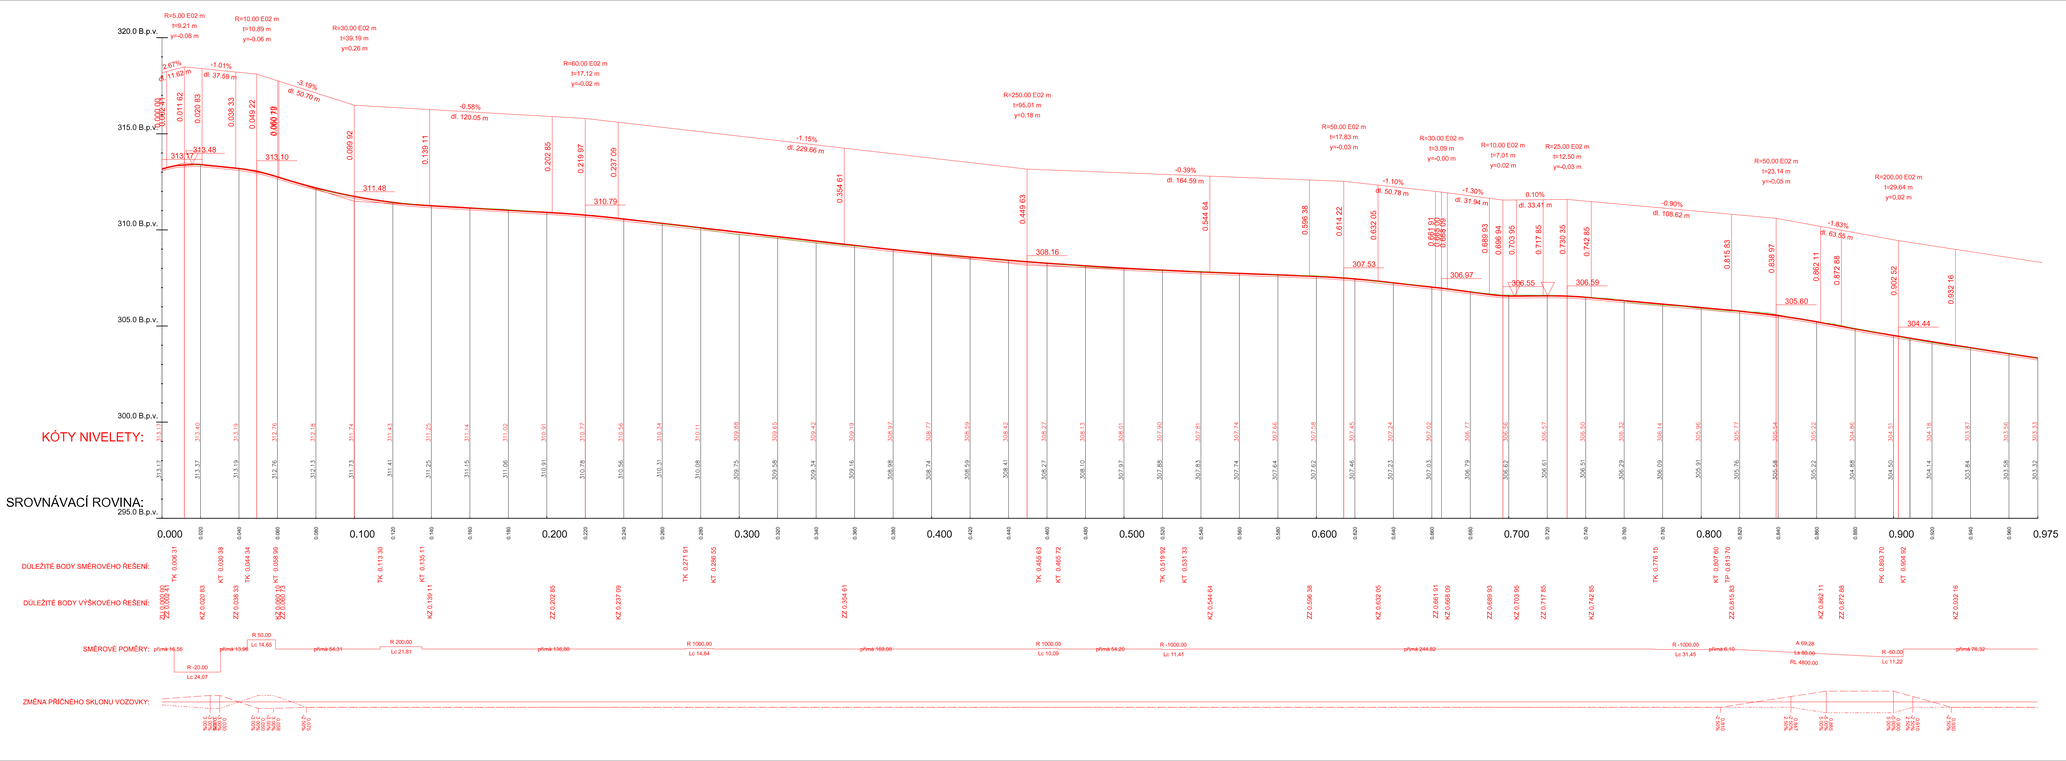

SO 101, 102, 103

AKCE

III/3941 ROSICE, UL. NÁDRAŽNÍ

OBJEDNATEL

Správa a údržba silnic Jihomoravského kraje, příspěvková organizace kraje

sídlem Zerotínovo náměstí 449/3, 602 00 Brno

ZHOTOVITEL

SDRUŽENÍ DOPRAVOPROJEKT OSTRAVA, a.s. a VIADESIGNE, s.r.o.

DOPRAVOPROJEKT Ostrava a.s., Masarykovo náměstí 5, 702 00 Ostrava

ViaDesigne, s.r.o. Na Závrších 18, 690 02 Břeclav

D 1.1

ZMĚNA VYKRESU:

Č. ZMĚNY	PŘEDMĚT ZMĚNY	ZMĚNU PROVEDL	PODPIS	DATUM ZMĚNY
1				
2				
3				

SOUŘADNICOVÝ SYSTÉM : JTSK
VÝŠKOVÝ SYSTÉM : B.p.v.

VEDOUCÍ PROJEKTANT - HIP	ING. MARTIN STÖHR	
ZODPOVĚDNÝ PROJEKTANT	ING. LEOŠ BERSKÝ ZDENĚK	
VYPRACOVAL	ING. TOMÁŠ VESELÝ	
KONTROLOVAL	ING. MARTIN STÖHR	
KRAJ, MĚŘÍ, OKŘ	JIHOMORAVSKÝ, ROSICE	
OBJEDNATEL, INVESTOR	SPRÁVA A ÚDRŽBA SILNIC JIHOMORAVSKÝ KRAJ, p. o. k.	

NÁZEV AKCE:	**III/3941 ROSICE, UL. NÁDRAŽNÍ**
NÁZEV OBJEKTU:	
NÁZEV VÝKRESU:	**PODÉLNÝ PROFIL**

DATUM	XII/2024
FORMÁT	5 x A4
MĚŘÍTKO	1 : 1000/1000
STUPEŇ	PDPS
ZAK. ČÍSLO	VD 10323
Č. SOUPRAVY	Č. VÝKRESU D.1.1.2.b