



Celkový počet stran : 5

ZODPOVĚD. PROJEKTANT	ING. TOMÁŠ BLAŽEK	<i>Blažek</i>	<b>Blažek profi group, s.r.o.</b> Přibice 392, 691 24 Brno-venkov tel.: 733 534 194, IČO: 19322844 PROJEKCE ELEKTRO A SILNOPROUDÝCH ZAŘÍZENÍ	
NAVRHL/VYPRACOVAL	ING. TOMÁŠ BLAŽEK	<i>Blažek</i>		
INVESTOR	Správa a údržba silnic Jihomoravského kraje, p. o. k.			
MÍSTO STAVBY	Kotkova 3725, 669 02 Znojmo			
<b>NÁZEV AKCE</b> <b>Fotovoltaická elektrárna, klimatizace a rekonstrukce elektrorozvodů – Znojmo, Kotkova 3725/24</b>  OBJEKT: SO 01 - OBJEKT C1 ČÁST: D.1.2 SILNOPROUDÁ ELEKTROTECHNIKA			STUPEŇ	DPS
			DATUM	07/2023
			FORMÁT	
			MĚŘÍTKO	
<b>NÁZEV PŘÍLOHY</b>  SCHEMA NN RP1.1			Č. SOUPRAVY	Č. VÝKRESU  D.1.2.202




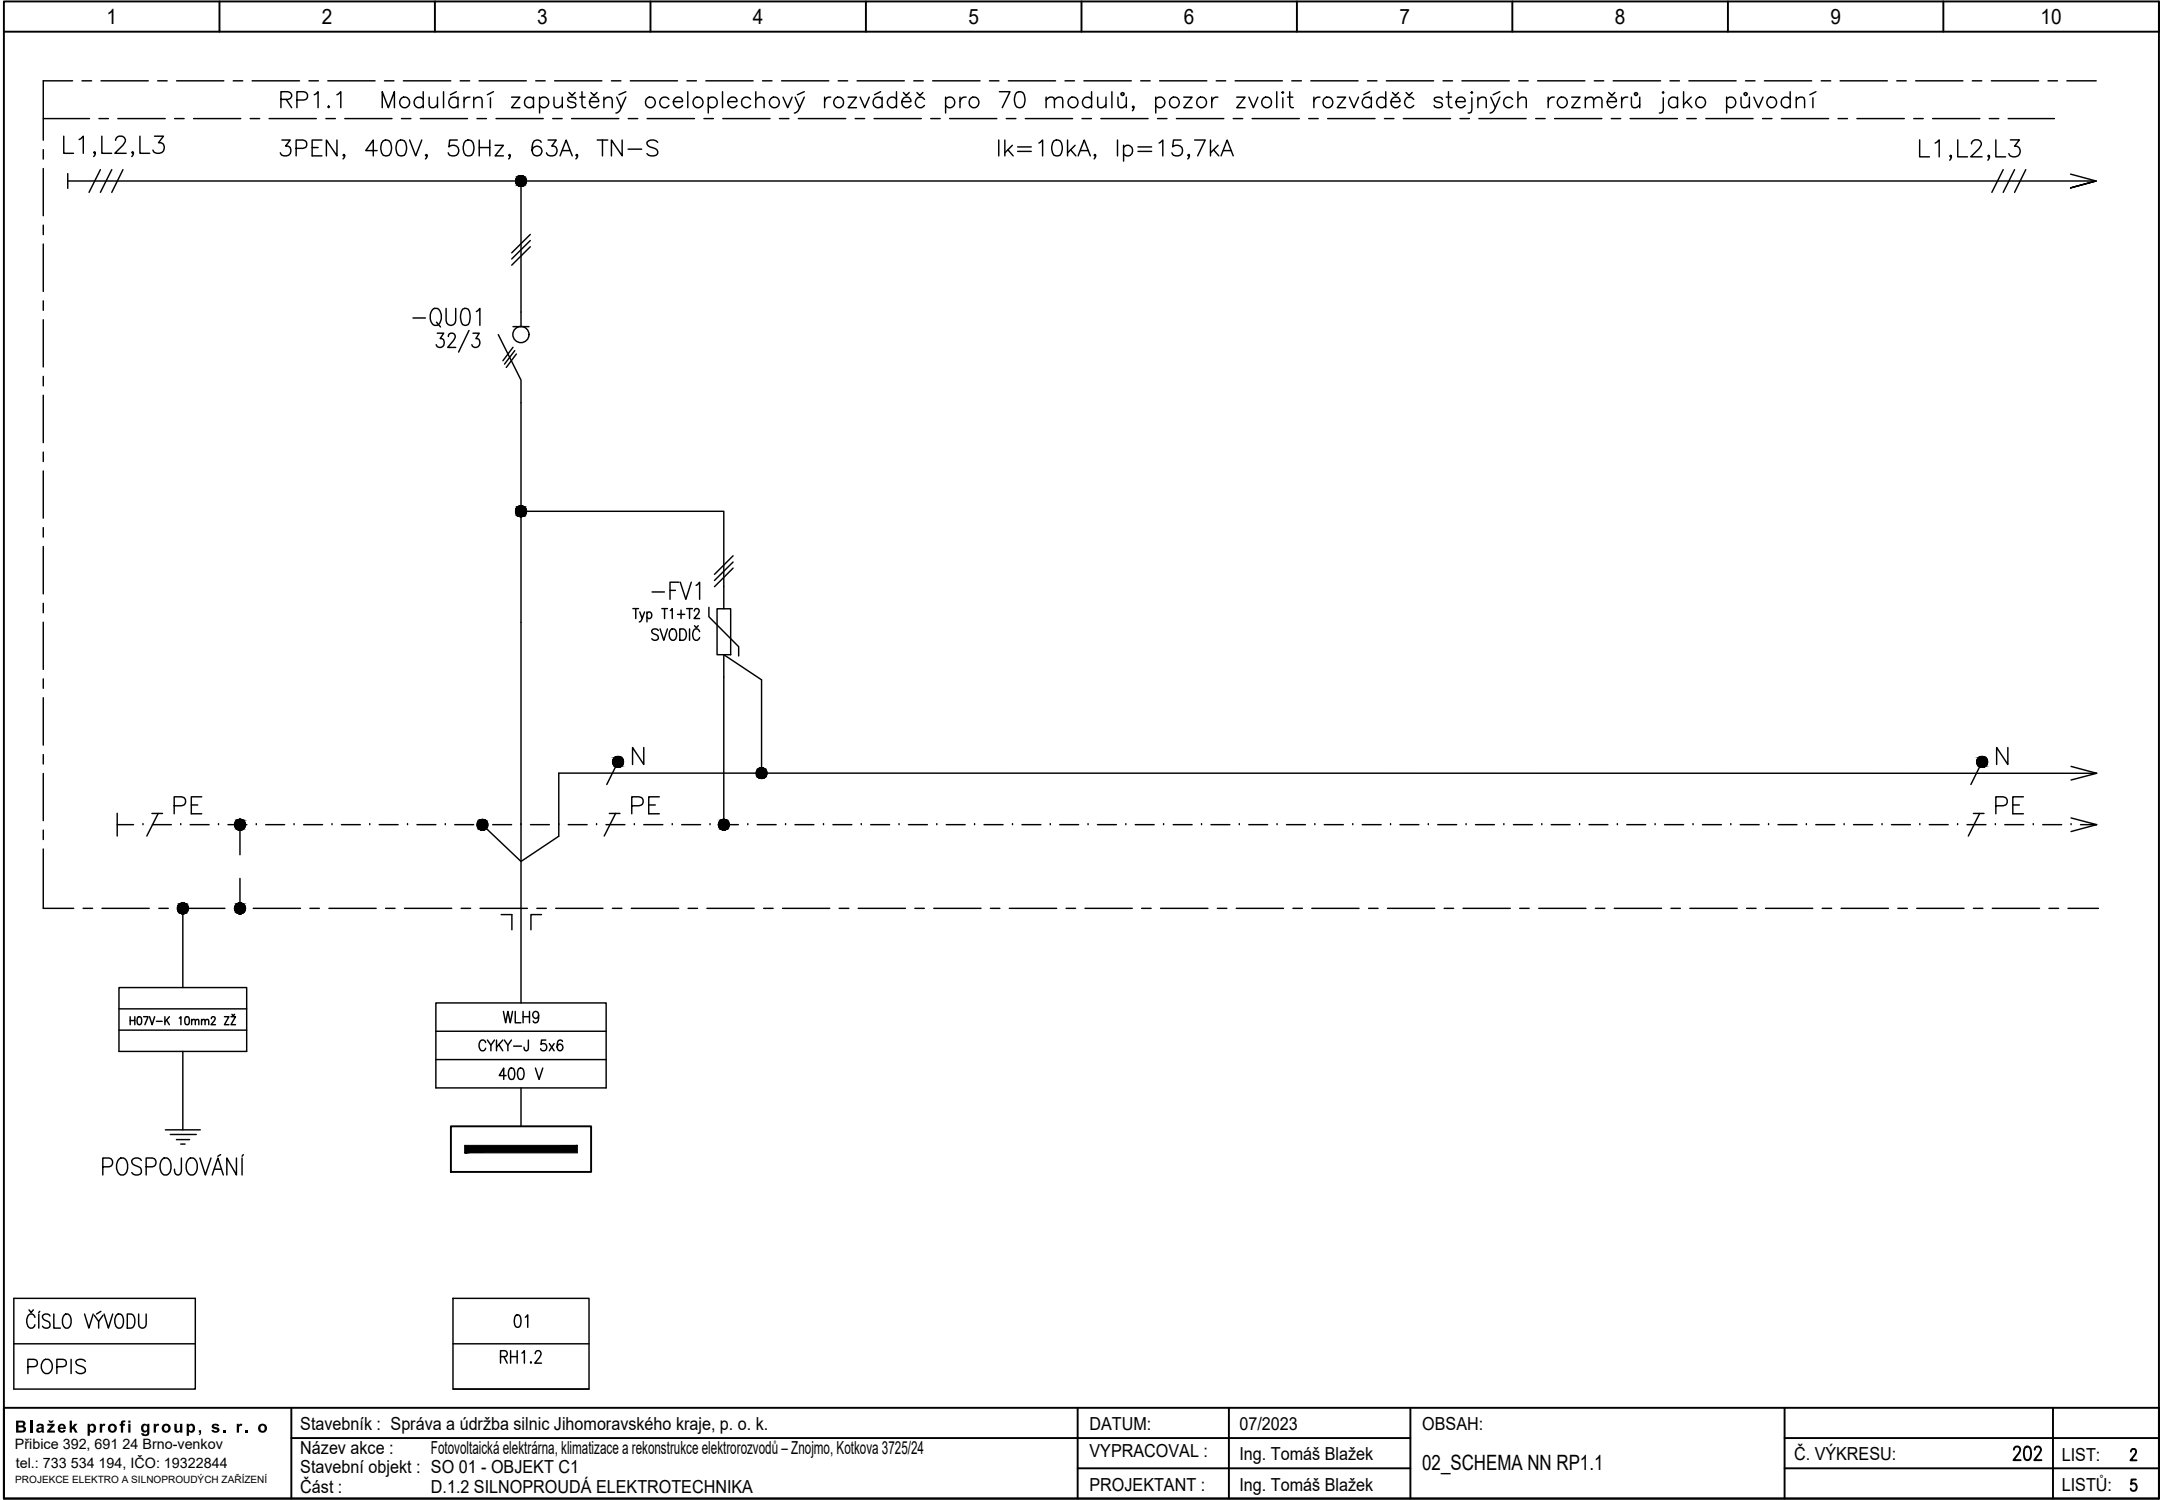

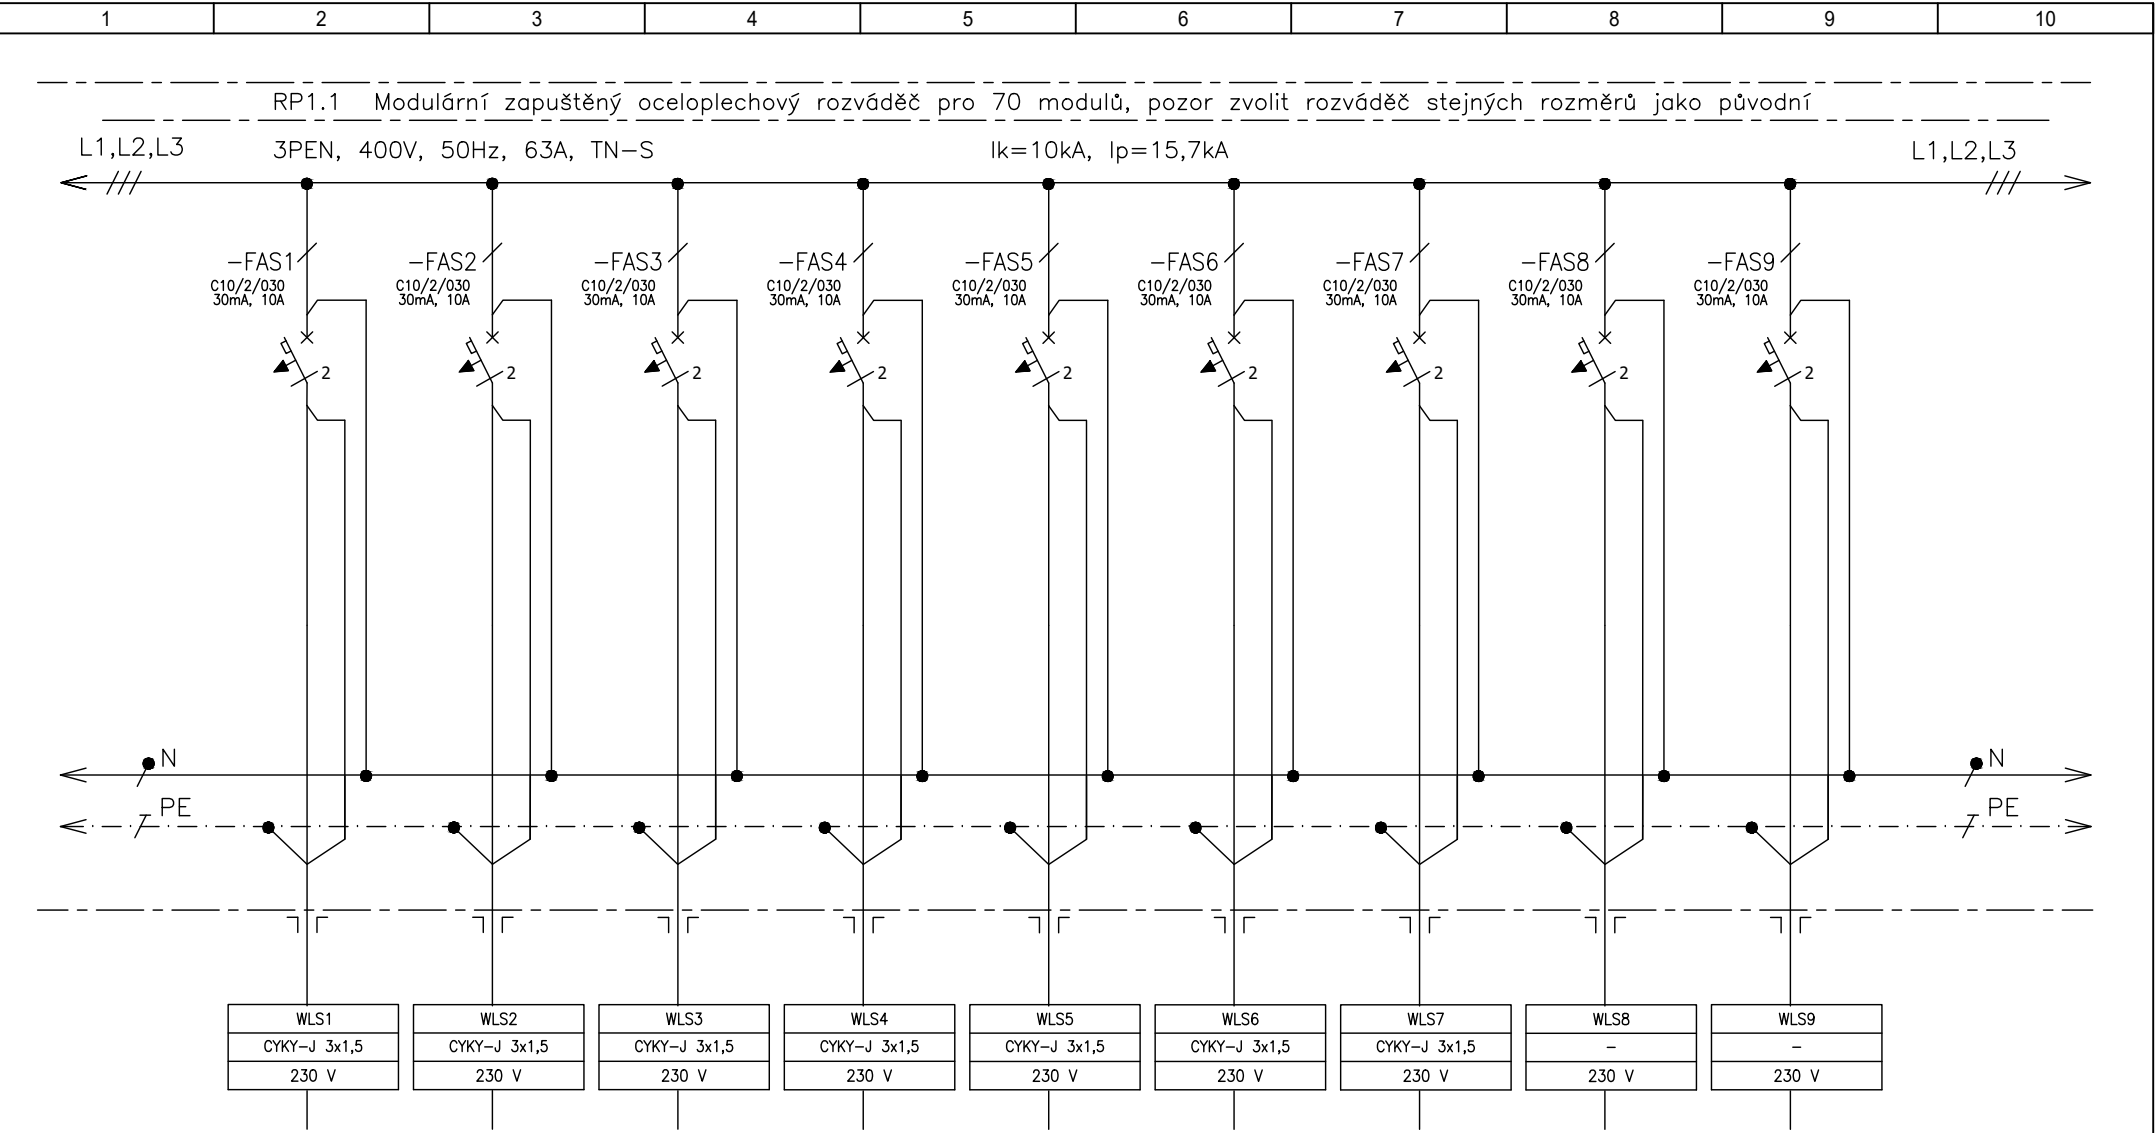

1	2	3	4	5	6	7	8	9	10
---	---	---	---	---	---	---	---	---	----

RP1.1 Modulární zapuštěný oceloplechový rozváděč pro 70 modulů, pozor zvolit rozváděč stejných rozměrů jako původní

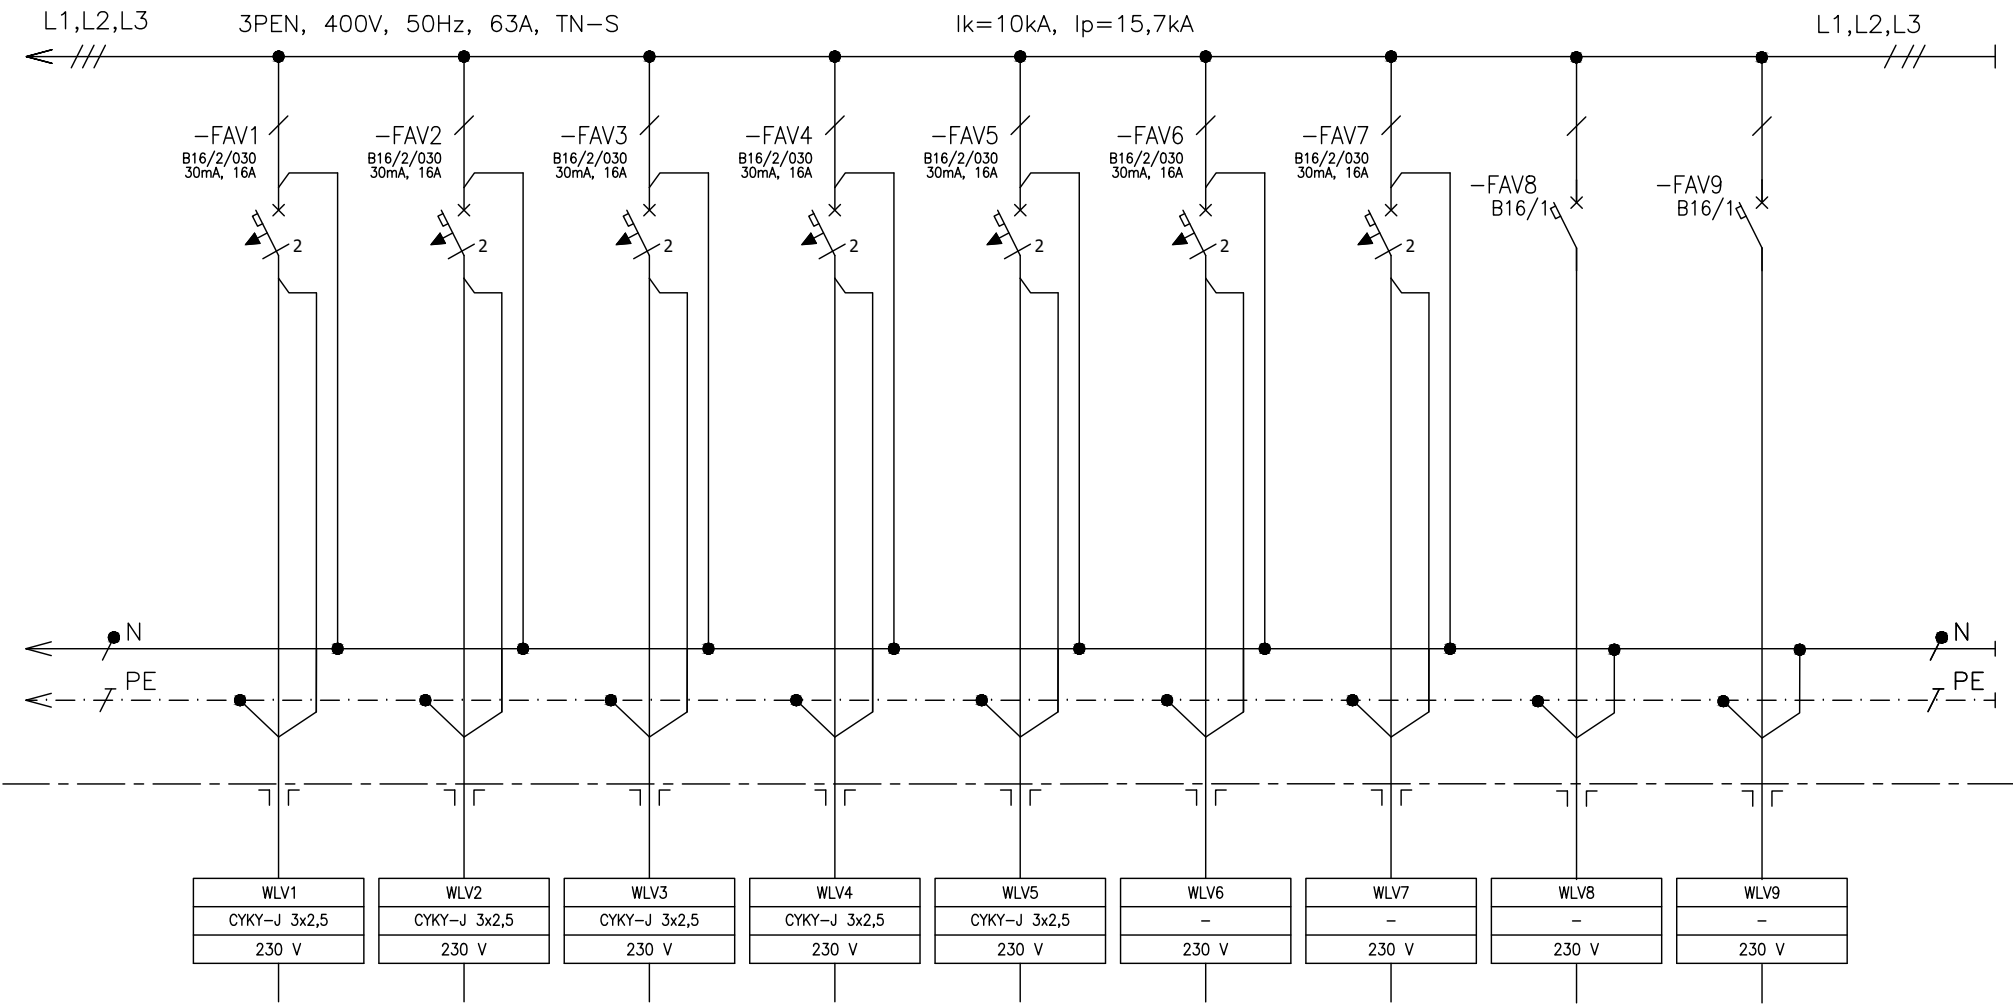

BUDOUČÍ NAPÁJENÉ PŘÍSTROJE  
OZNAČIT ŠTÍTKEM:  
NENÍ ZAPOJENO PŘES  
PROUDOVÝ CHRÁNIČ

ČÍSLO VÝVODU	19	20	21	22	23	24	25	26	27
POPIS	VZT	VZT	Venkovní kondenz. jednotka	Venkovní kondenz. jednotka	Venkovní kondenz. jednotka	REZERVA	REZERVA	REZERVA	REZERVA
Blázek profi group, s. r. o. Přibice 392, 691 24 Brno-venkov tel.: 733 534 194, IČO: 19322844 PROJEKCE ELEKTRO A SILNOPROUDÝCH ZAŘÍZENÍ				Stavebník : Správa a údržba silnic Jihomoravského kraje, p. o. k.		DATUM: 07/2023	OBSAH: 02_SCHEMA NN RP1.1		
Název akce : Fotovoltaická elektrárna, klimatizace a rekonstrukce elektrorozvodů – Znojmo, Koltkova 3725/24				Stavební objekt : SO 01 - OBJEKT C1		VYPRACOVAL : Ing. Tomáš Blázek	Č. VÝKRESU: 202		LIST: 5
Část : D.1.2 SILNOPROUDÁ ELEKTROTECHNIKA						PROJEKTANT : Ing. Tomáš Blázek			LISTŮ: 5