




Celkový počet stran : 4

ZODPOVĚD. PROJEKTANT	ING. TOMÁŠ BLAŽEK	<i>Blažek</i>	Blažek profi group, s.r.o. Přibice 392, 691 24 Brno-venkov tel.: 733 534 194, IČO: 19322844 PROJEKCE ELEKTRO A SILNOPROUDÝCH ZAŘÍZENÍ	
NAVRHL/VYPRACOVAL	ING. TOMÁŠ BLAŽEK	<i>Blažek</i>		
INVESTOR	Správa a údržba silnic Jihomoravského kraje, p. o. k.			
MÍSTO STAVBY	Kotkova 3725, 669 02 Znojmo			
NÁZEV AKCE Fotovoltaická elektrárna, klimatizace a rekonstrukce elektrorozvodů – Znojmo, Kotkova 3725/24 OBJEKT: SO 01 - OBJEKT C1 ČÁST: D.1.2 SILNOPROUDÁ ELEKTROTECHNIKA			STUPEŇ	DPS
			DATUM	07/2023
			FORMÁT	
			MĚŘÍTKO	
NÁZEV PŘÍLOHY SCHEMA NN RP1.2			Č. SOUPRAVY	Č. VÝKRESU
				D.1.2.203

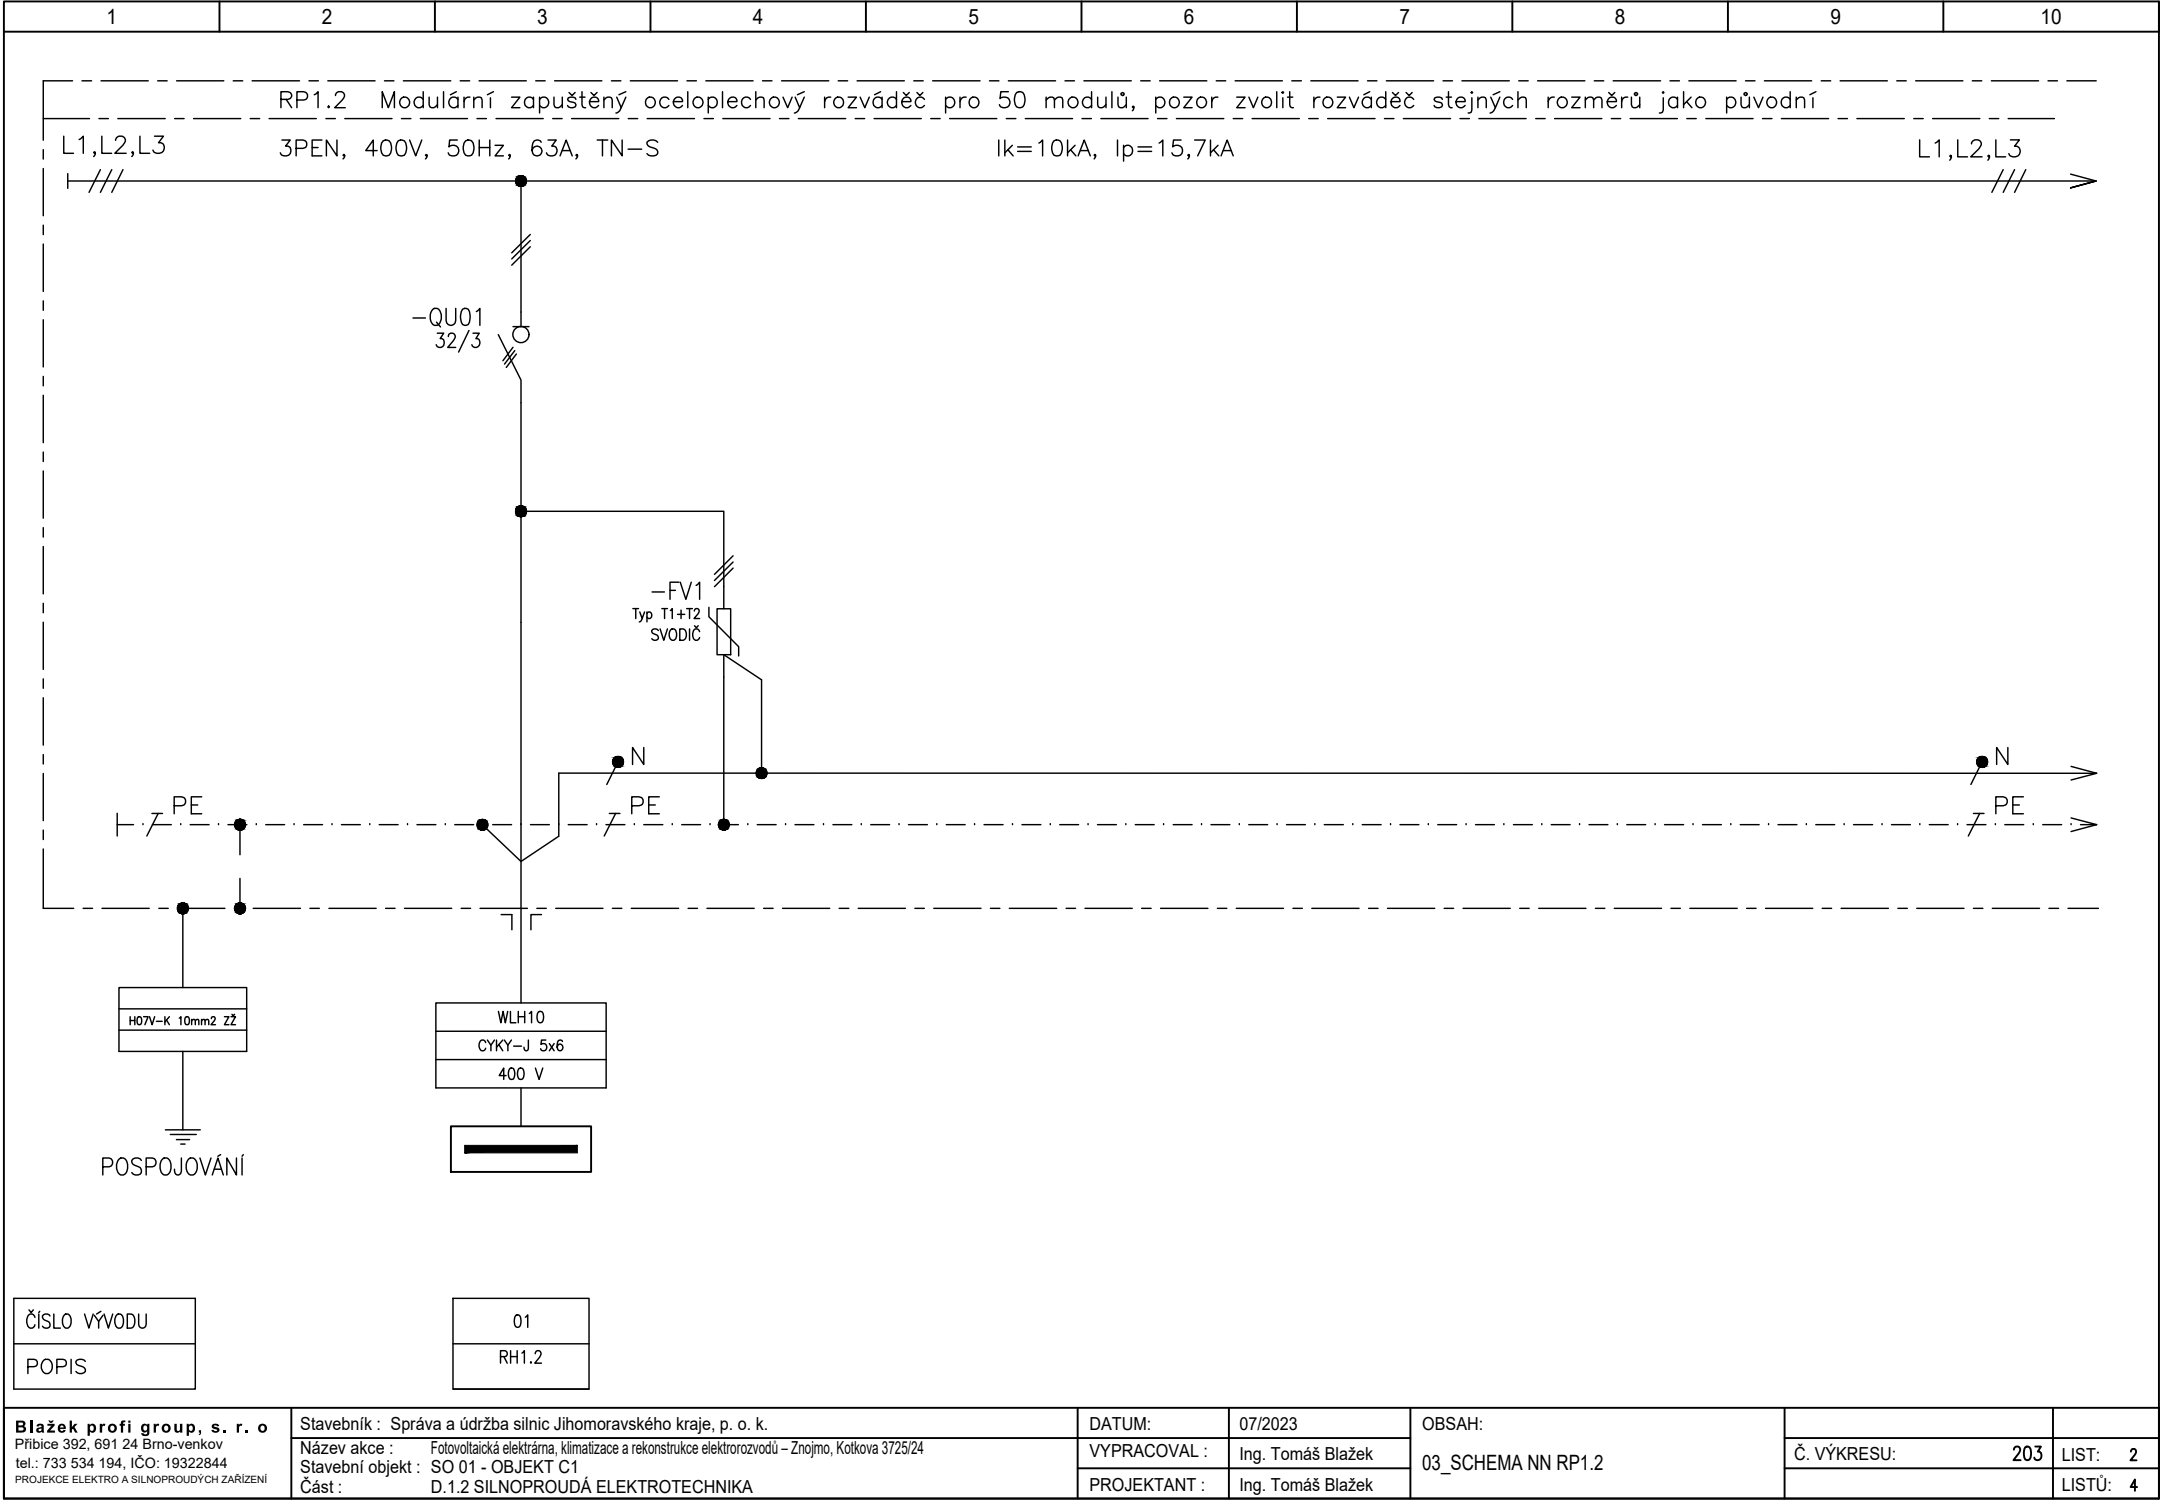

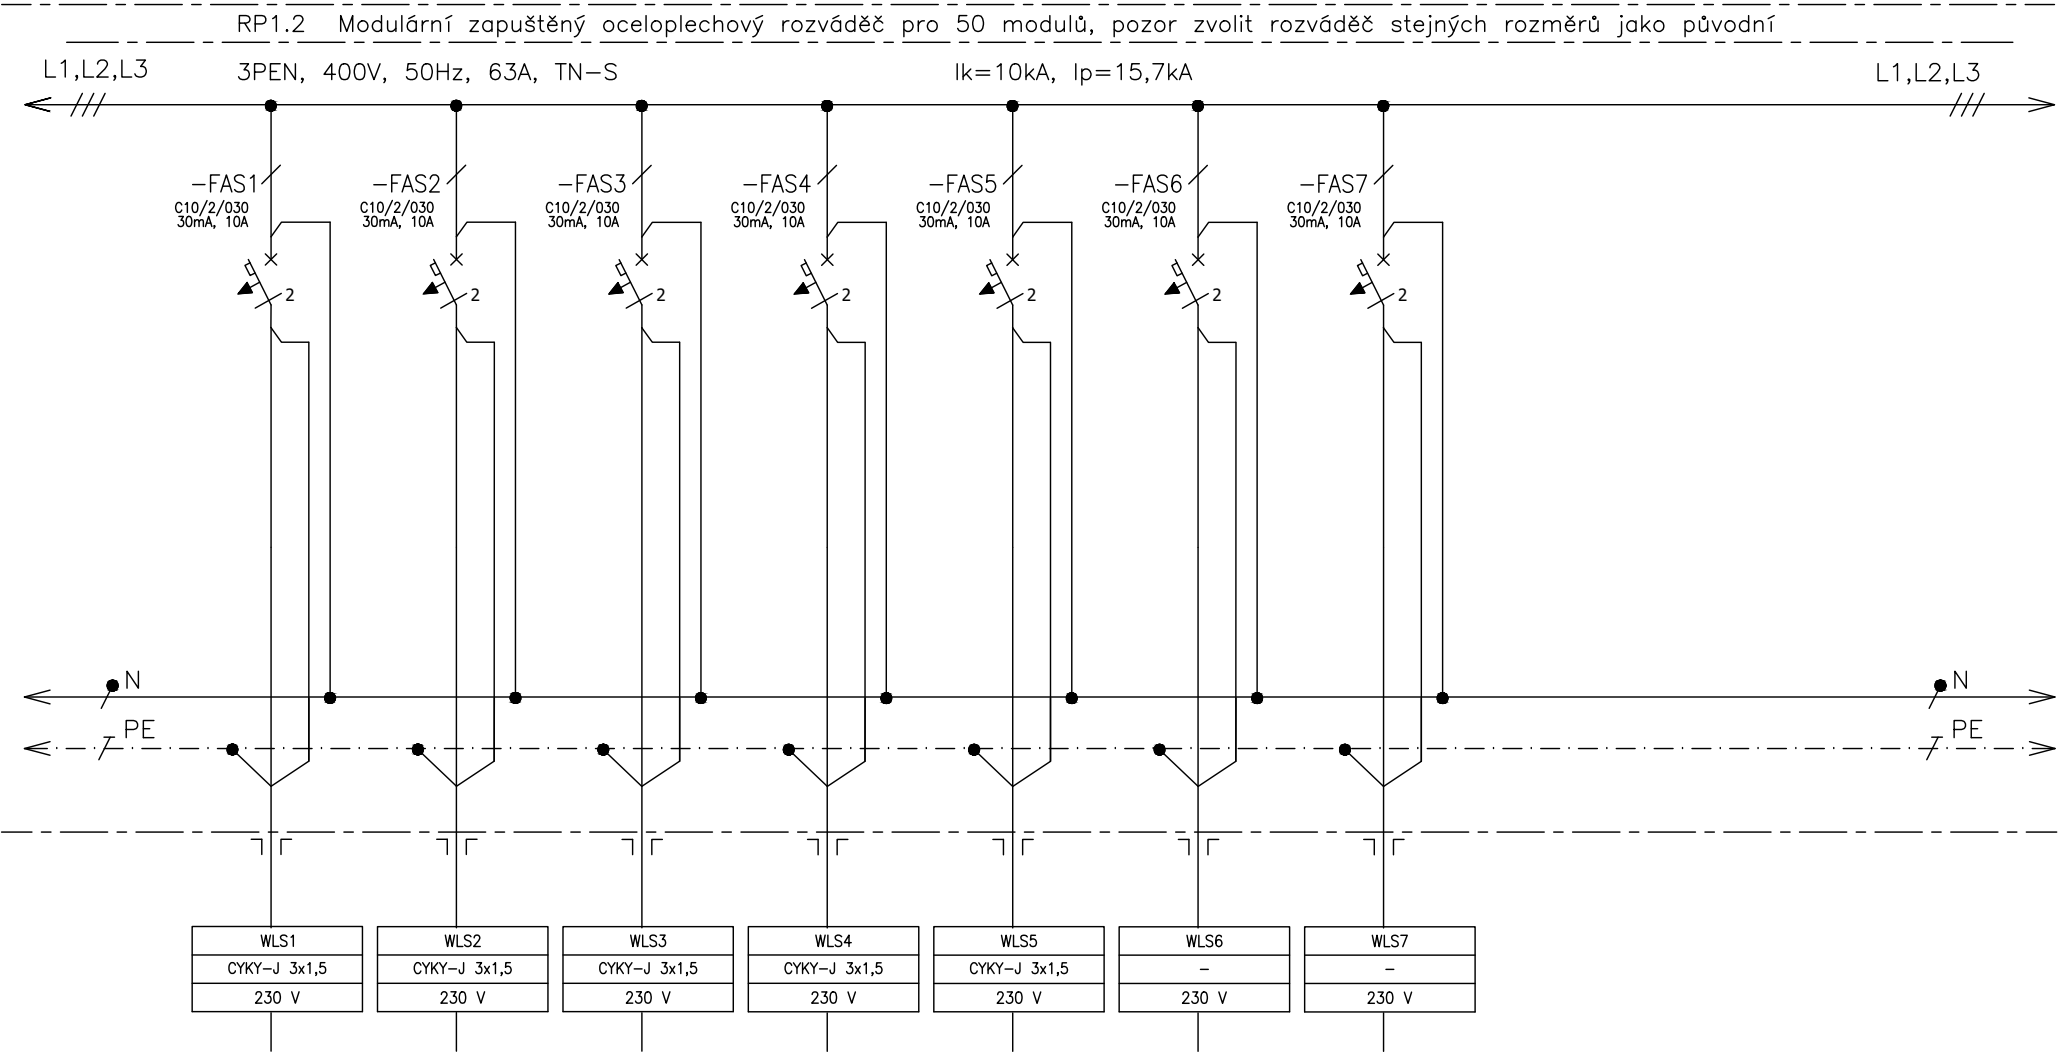

ČÍSLO VÝVODU	02	03	04	05	06	07	08
POPIS	Světla	Světla	Světla	Světla	Světla NO	Světla REZERVA	Světla REZERVA

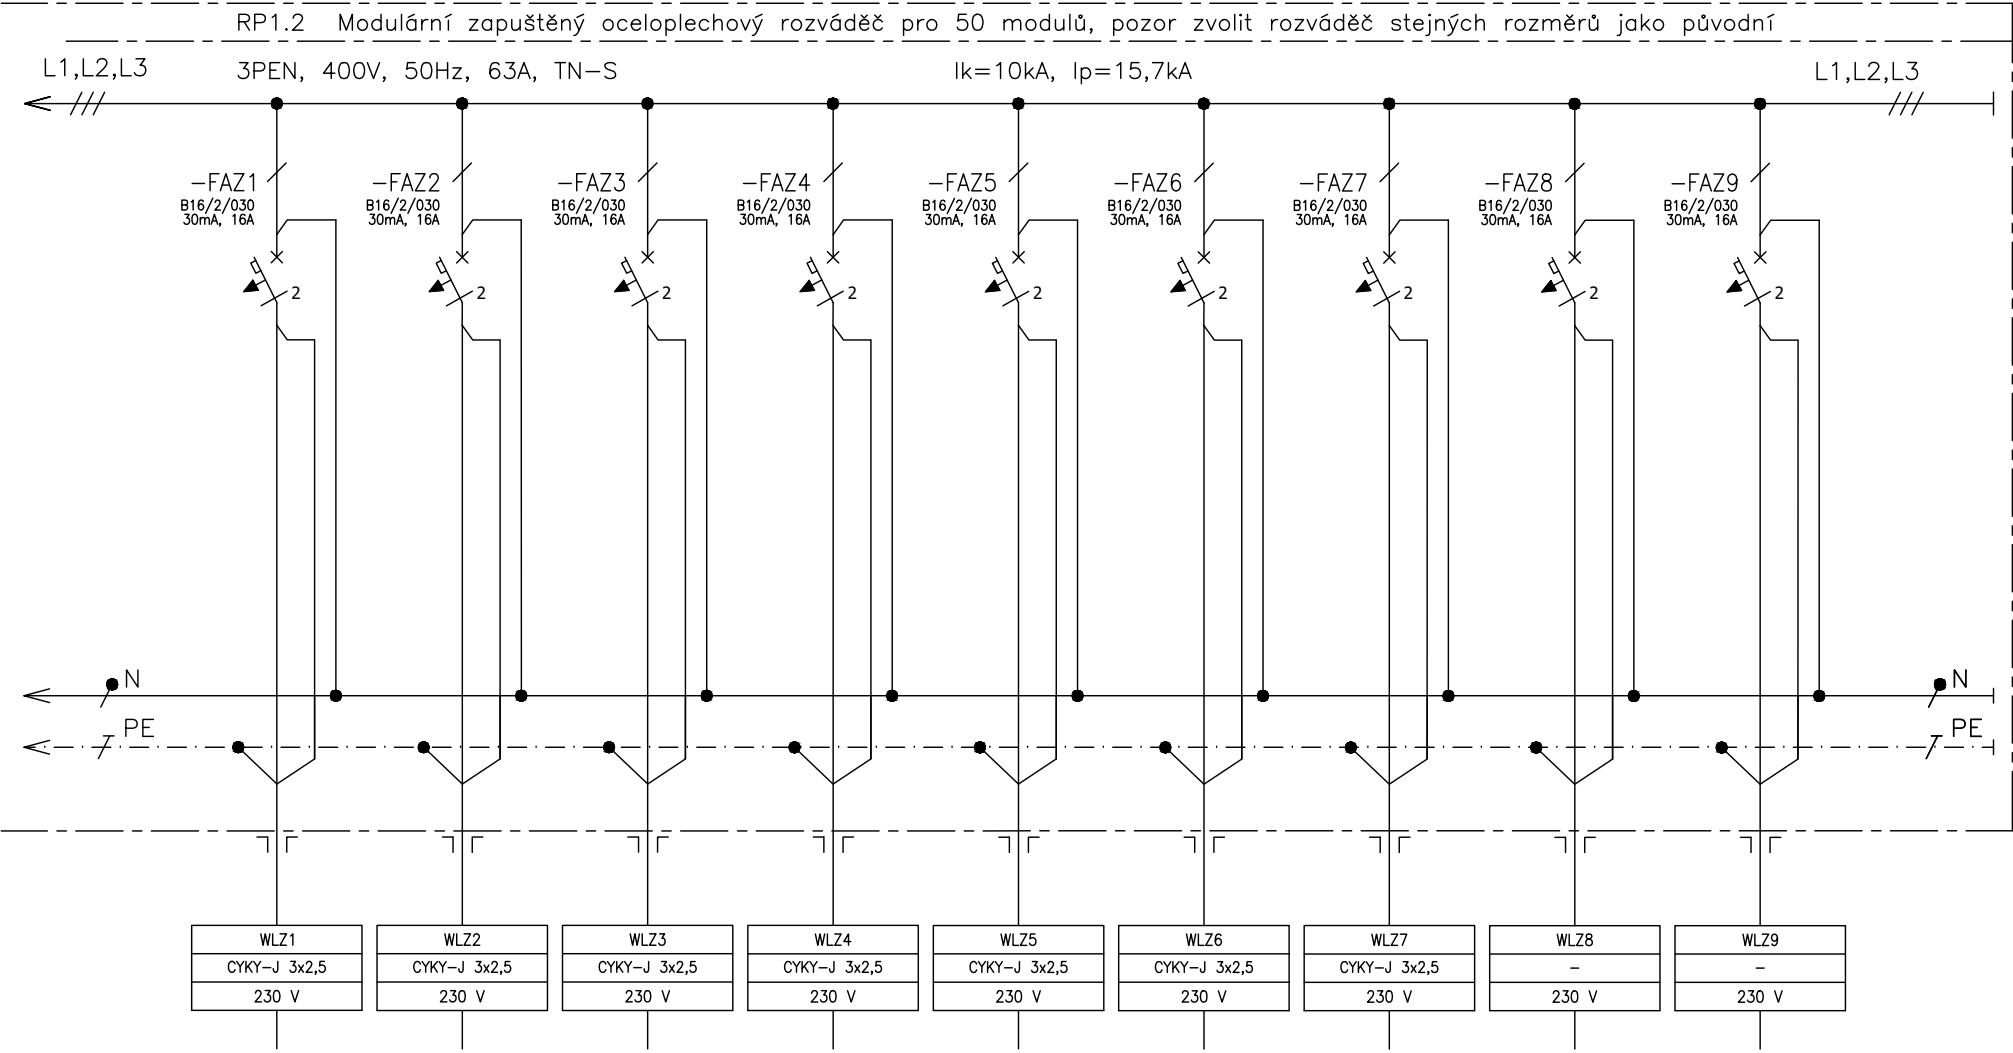

ČÍSLO VÝVODU	09	10	11	12	13	14	15	16	17
POPIS	Zásuvky	Zásuvky	Zásuvky	Zásuvky	Zásuvky	Zásuvky	Zásuvky	Zásuvky REZERVA	Zásuvky REZERVA