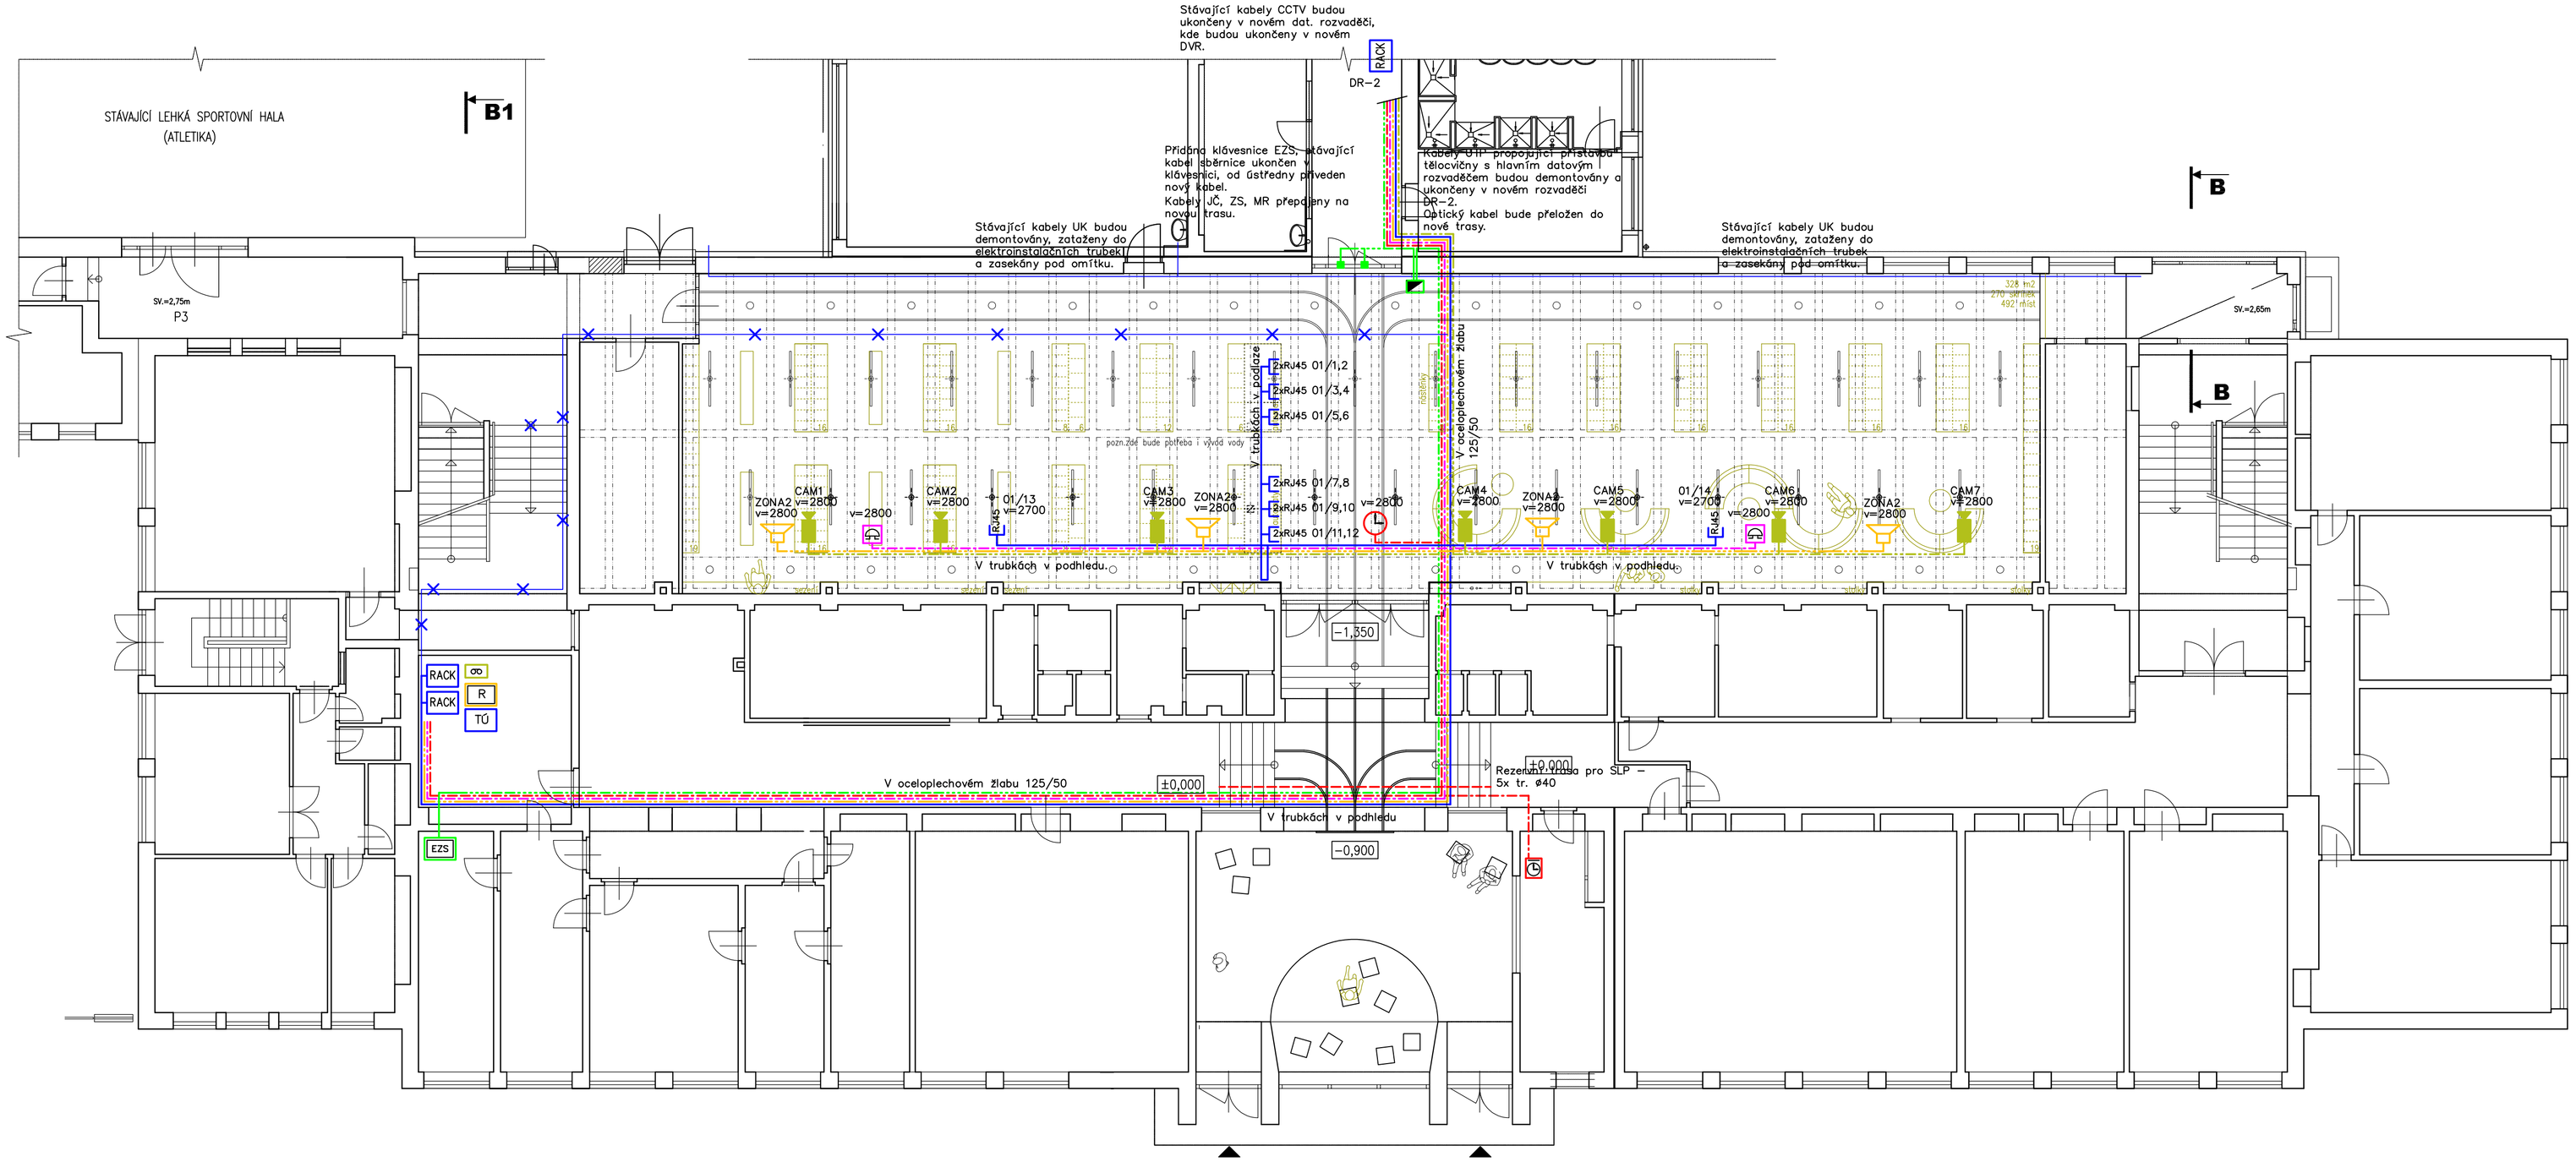

ELEKTRICKÁ ZABEZPEČOVACÍ SIGNALIZACE (EZS)

- EZS — ÚSTŘEDNA EZS
- EXP — KONCENTRÁTORY EZS
- OVLÁDACÍ KLÁVESNICE
- INFRAPASIVNÍ DETEKTOR POHYBU
- MAGNETICKÝ DVEŘNÍ KONTAKT

MÍSTNÍ ŠKOLNÍ ROZHLAS 100V (MR)

- REPRODUKTOR NÁSTĚNNÝ 100V
- R — ÚSTŘEDNA ROZHLASOVÁ 100V, 6 ZÓN
- MIKROFONNÍ PULT

UZAVŘENÝ TELEVIZNÍ OKRUH (CCTV)

- ZÁZNAMOVÉ ZAŘÍZENÍ NVR
- IP KAMERA VENKOVNÍ
- IP KAMERA VNITŘNÍ DOME
- M — MONITOR CCTV

UNIVERZÁLNÍ KABELOVÝ SYSTÉM (UK)

- RACK — DATOVÝ ROZVADĚČ RACK 19"
- TÚ — TELEFONNÍ ÚSTŘEDNA
- 2xRJ45 — DATOVÁ DVOJZÁSUVKA 2xRJ45
- RJ45 — DATOVÁ ZÁSUVKA RJ45

SYSTÉM DOMOVNÍHO VIDEOTELEFONU (VDT)

- VT — VENKOVNÍ PANEL DOMOVNÍHO VIDEOTELEFONU
- VIDEOTELEFON S MONITOREM
- ELEKTROMAGNETICKÝ DVEŘNÍ OTVÍRAČ

SYSTÉM ŠKOLNÍHO ZVONĚNÍ (ZV)

- ZVONEK ŠKOLNÍ 75V

ROZVOD JEDNOTNÉHO ČASU (JČ)

- ANALOGOVÉ HODINY JEDNOSTRANÉ, NÁSTĚNNÉ
- ANALOGOVÉ HODINY OBOUSTRANNÉ
- MATEČNÍ HODINY S PŘÍJMEM SIGNÁLU DCF77

REKONSTRUKCE ŠATEN
SPORTOVNÍ GYMNÁZIUM L. DAŇKA, BRNO, BOTANICKÁ 70
SLABOPROUDÉ ELEKTROINSTALACE

ARCHITEKTI TIHELKA - STARYCHA s.r.o.
BRNO, GARGULÁKOVA 32, 602 00

VEDOUCÍ PROJEKTANT	ING. ARCH. Z. TIHELKA		DATUM	01/2015
ZODPOVĚD. PROJEKTANT	ING. JAN BUKOLSKÝ		ZAK. ČÍSLO	7064/02/15
VYPRACOVAL	BC. PETR VÍTEK		STUPEŇ	RDS
INVESTOR : SPORTOVNÍ GYMNÁZIUM L. DAŇKA, BRNO, BOTANICKÁ 70				

PŮDORYS 1.NP

MĚŘÍTKO 1 : 100

Č. VÝKRESU **102**