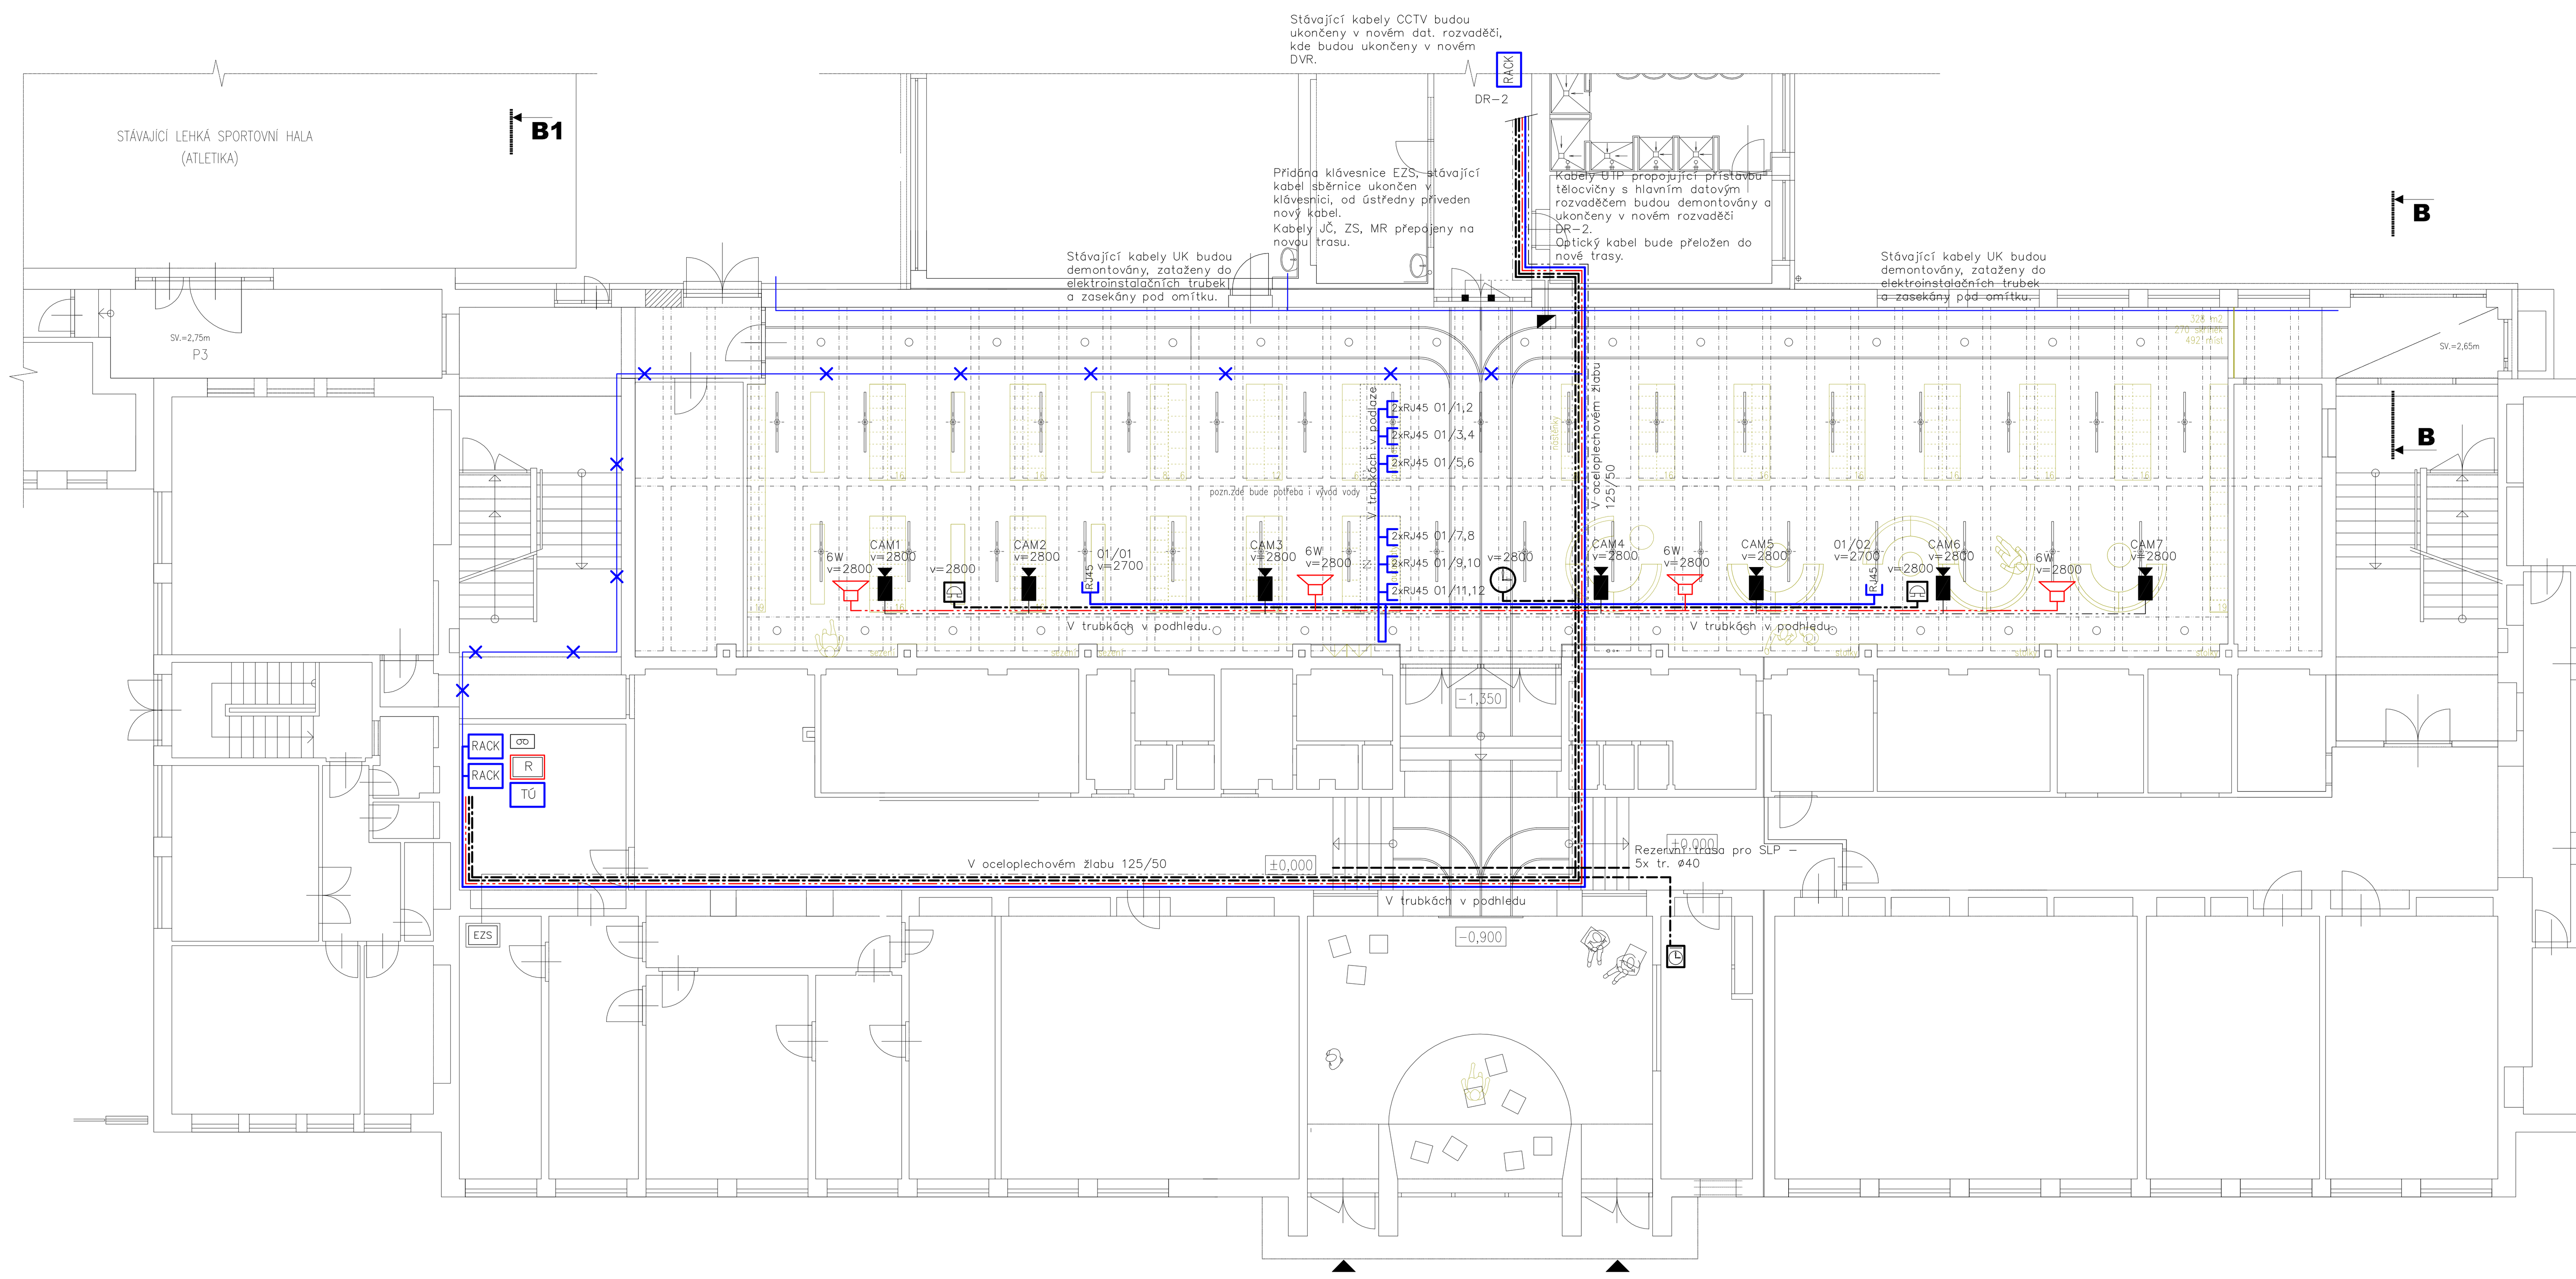

ELEKTRICKÁ ZABEZPEČOVACÍ SIGNALIZACE (EZS)

- EZS ÚSTŘEDNA EZS
- EXP KONCENTRÁTORY EZS
- OVLÁDACÍ KLÁVESNICE
- INFRAPASIVNÍ DETEKTOR POHYBU
- MAGNETICKÝ DVEŘNÍ KONTAKT

MÍSTNÍ ŠKOLNÍ ROZHLAS 100V (MR)

- REPRODUKTOR NÁSTĚNNÝ 100V
- R ÚSTŘEDNA ROZHLASOVÁ 100V, 6 ZÓN
- MIKROFONNÍ PULT

UZAVŘENÝ TELEVIZNÍ OKRUH (CCTV)

- ZÁZNAMOVÉ ZAŘÍZENÍ NVR
- IP KAMERA VENKOVNÍ
- IP KAMERA VNITŘNÍ DOME
- MONITOR CCTV

UNIVERZÁLNÍ KABELOVÝ SYSTÉM (UK)

- RACK DATOVÝ ROZVADĚČ RACK 19"
- TÚ TELEFONNÍ ÚSTŘEDNA
- 2xRJ45 DATOVÁ DVOJZÁSUVKA 2xRJ45
- RJ45 DATOVÁ ZÁSUVKA RJ45

SYSTÉM DOMOVNÍHO VIDEOTELEFONU (VDT)

- VT VENKOVNÍ PANEL DOMOVNÍHO VIDEOTELEFONU
- VIDEOTELEFON S MONITOREM
- ELEKTROMAGNETICKÝ DVEŘNÍ OTVÍRAČ

SYSTÉM ŠKOLNÍHO ZVONĚNÍ (ZV)

- ZVONEK ŠKOLNÍ 75V

ROZVOD JEDNOTNÉHO ČASU (JČ)

- ANALOGOVÉ HODINY JEDNOSTRANÉ, NÁSTĚNNÉ
- ANALOGOVÉ HODINY OBOUSTRANNÉ
- MATEČNÍ HODINY S PŘÍJMEM SIGNÁLU DCF77

LEGENDA VYPÍNAČŮ

jednoduchý vypínač 80x80mm– hlavní koridor+chodba 1+chodba 2
jednoduchý vypínač 80x80mm– zóna skříňky 1
dvojitý vypínač 80x80mm– zóna posezení
dvojitý vypínač 80x80mm– podhled 1
jednoduchý vypínač 80x80mm– zóna skříňky 2
jednoduchý vypínač 80x80mm– zóna skříňky 3
jednoduchý vypínač 80x80mm– podhled 2

LEGENDA ZÁSUVEK

zásuvka 80x80mm (nad stolky)
zásuvka pro úklid 80x80mm (pod lavičkami)
zásuvka pro zapojení automatů