PŮDORYS 1.NP - BOURACÍ PRÁCE

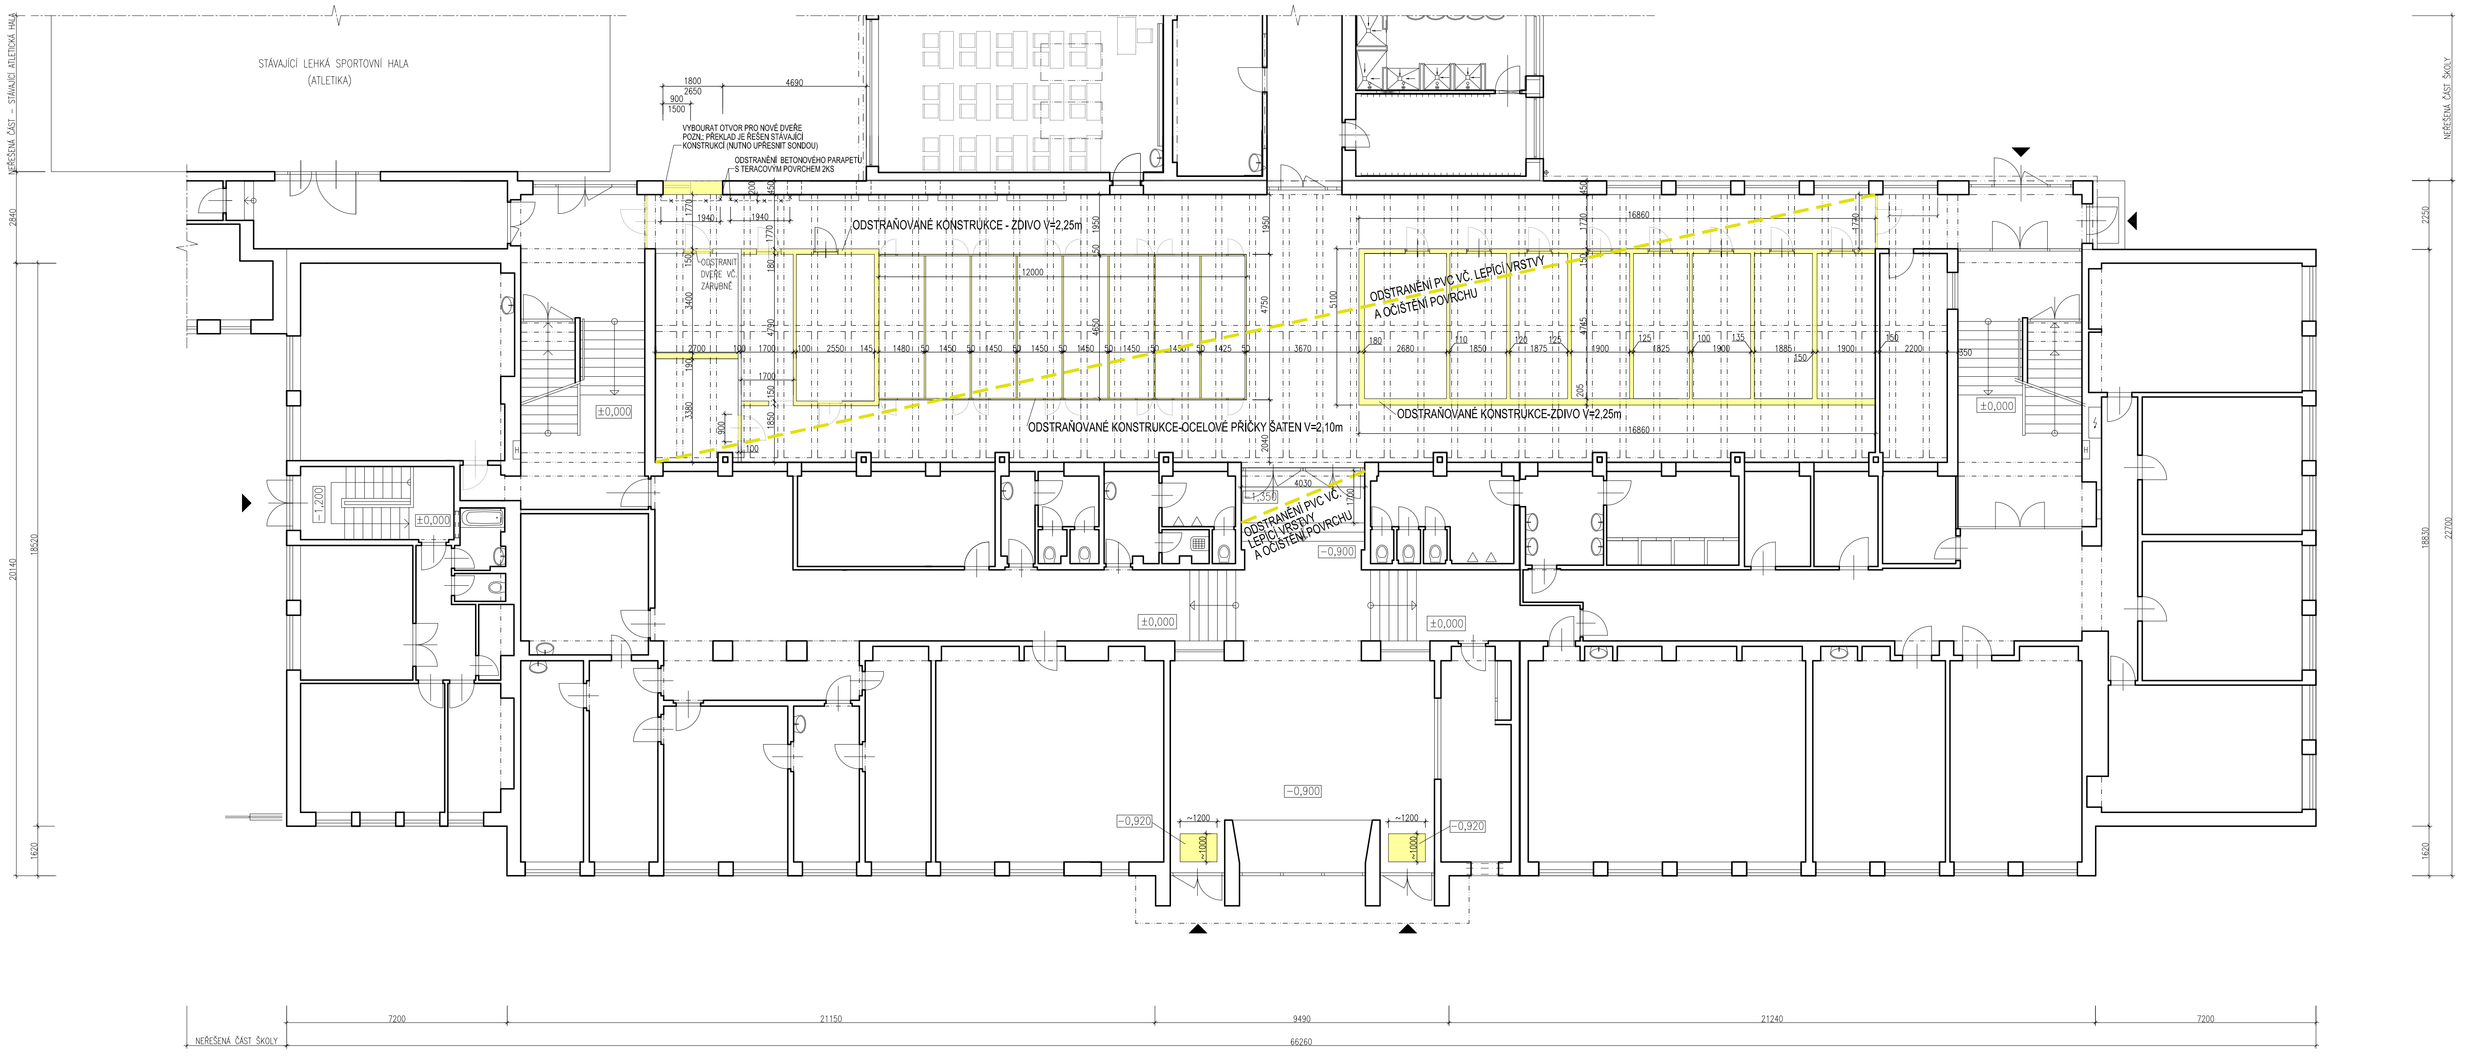

LEGENDA

- STÁVAJÍCÍ ZDIVO Z KERAMICKÝCH TVÁRNIC A CIHEL
- ODSTRAŇOVANÉ KONSTRUKCE – ZDIVO
- ODSTRAŇOVANÉ KONSTRUKCE – OCELOVÁ KONSTRUKCE ŠATNÍCH KÓJÍ

POZNÁMKA K BOURACÍM PRACÍM:

PŘED ZAHÁJENÍM STAVEBNÍCH A BOURACÍCH PRACÍ NA STAVEBNÍCH ÚPRAVÁCH MUSÍ BÝT OVĚŘEN SKUTEČNÝ STÁVAJÍCÍ STAV KONSTRUKCÍ.

NUTNO DODRŽET VEŠKERÉ TECHNICKÉ A BEZPEČNOSTNÍ PŘEDPISY:
–VYHLÁŠKU ČÚBP 192/2005, KTEROU SE STANOVÍ ZÁKLADNÍ POŽADAVKY K ZAJIŠTĚNÍ BEZPEČNOSTI PRÁCE A TECHNICKÝCH ZAŘÍZENÍ
–NAŘÍZENÍ VLÁDY Č. 378/2001 SB., KTERÝM SE STANOVÍ BLIŽŠÍ POŽADAVKY NA BEZPEČNÝ PROVOZ A POUŽÍVÁNÍ STROJŮ, TECHNICKÝCH ZAŘÍZENÍ, PŘÍSTROJŮ A NÁŘADÍ.
–NV Č. 591/2006 SB., O BLIŽŠÍCH MINIMÁLNÍCH POŽADAVCÍCH NA BEZPEČNOST A OCHRANU ZDRAVÍ PŘI PRÁCI NA STAVENIŠTÍCH.
–NV Č. 362/2005 SB., O BLIŽŠÍCH POŽADAVCÍCH NA BEZPEČNOST A OCHRANU ZDRAVÍ PŘI PRÁCI NA PRACOVIŠTÍCH S NEBEZPEČÍM PÁDU Z VÝŠKY NEBO DO HLOUBKY
–NV Č. 523/2002 SB. OCHRANA ZDRAVÍ ZAMĚSTNANCŮ PŘI PRÁCI
–ZÁKON Č. 309/2006 SB. ZAJIŠTĚNÍ DALŠÍCH PODMÍNEK BEZPEČNOSTI A OCHRANY ZDRAVÍ PŘI PRÁCI

V PRŮBĚHU PROVÁDĚNÍ STAVEBNÍCH PRACÍ JE NUTNÉ DBÁT:
–ZÁKON Č. 258/2000 SB., O OCHRANĚ VEŘEJNÉHO ZDRAVÍ, V PLATNÉM ZNĚNÍ DÍL 6 § 30 – 36
–NAŘÍZENÍ VLÁDY Č. 148/2006 SB., O OCHRANĚ ZDRAVÍ PŘED NEPŘÍZNIVÝMI ÚČINKY HLUKU A VIBRACÍ.

PŘED ZAHÁJENÍM BOURACÍCH PRACÍ MUSÍ BÝT VŠECHNY PŘILEHLÉ KONSTRUKCE ZABEZPEČENY A ZAJIŠTĚNY PROTI POŠKOZENÍ

TECHNOLOGIE BOURACÍCH PRACÍ A PLÁN BOZP BUDE STANOVEN ODBORNOU DODAVATELSKOU ORGANIZACÍ. K TOMU JE DODAVATEL POVINEN PŘED ZAHÁJENÍM BOURACÍCH PRACÍ PŘIZVAT KE SPOLUPRÁCI PROJEKTANTA A STATIKA, KTERÝ UČINÍ PO PROHLÍDCE STAVBY POSTUP PRACÍ A UPOZORNÍ NA SPECIFICKÉ PROBLÉMY KONKRÉTNÍCH KONSTRUKCÍ. O VÝSLEDKU NAVŠTÍVY STATIKA MUSÍ BÝT PROVEDEN ZÁPIS DO STAVEBNÍHO DENÍKU.

BOURACÍ PRÁCE ZAHRNUJÍ DEMOLICI, NOSNÝCH I NENOSNÝCH STĚN, PŘÍČEK, PODHLEDŮ, STROPŮ, ATD. (VČETNĚ DEMONTÁŽE ČÁSTI TECHNICKÝCH ROZVODŮ, VNITŘNÍCH DVEŘÍ – DŘEVO, VNITŘNÍ OCELOVÉ KONSTRUKCE ŠATNÍCH KÓJÍ APOD.)

STÁVAJÍCÍ PROSTORY A PONECHANÉ KONSTRUKCE BUDOU PŘED ZAHÁJENÍM BOURACÍCH PRACÍ ZAKRYTY A ZABEZPEČENY PROTI POŠKOZENÍ. VEŠKERÉ ZMĚNY PŘÍP. ROZSAH BOURACÍCH PRACÍ BUDE UPŘESNĚN NA STAVBĚ NA ZÁKLADĚ KONTROLNÍCH DNŮ.

STAVEBNÍ ÚPRAVY VESTIBULU, ŠATEN ŽÁKŮ VČ. VÝTVARNÉHO ŘEŠENÍ SPORTOVNÍ GYMNÁZIUM L. DVOŘÁKA, BRNO, BOTANICKÁ 70			**ARCHITEKTI TIHELKA - STARYCHA s.r.o.** BRNO, GARGULKOVA 32, 602 00
VEDOUCÍ PROJEKTANT	ING. ARCH. Z. TIHELKA		DATUM 03/2015
ZODPOVĚD. PROJEKTANT	ING. ARCH. M. STARYCHA		ZAK. ČÍSLO
VYPRACOVAL	P. VYPLAŠIL a ING. M. ROZEHNAL		STUPEŇ DPS
INVESTOR: JIHOMORAVSKÝ KRAJ, ŽEROTÍNOVO NÁMĚSTÍ 449/3, BRNO, VEVEŘÍ, 60200, ZASTOUPENÝ PŘÍSPĚVKOVOU ORGANIZACÍ: SPORTOVNÍ GYMNÁZIUM LUDVÍKA DVOŘÁKA, BRNO, BOTANICKÁ 70			ČÁST D.1.1-ASŘ
PŮDORYS 1.NP STÁVAJÍCÍ STAV A BOURACÍ PRÁCE		MĚŘÍTKO 1 : 100	Č. VÝKRESU **105**