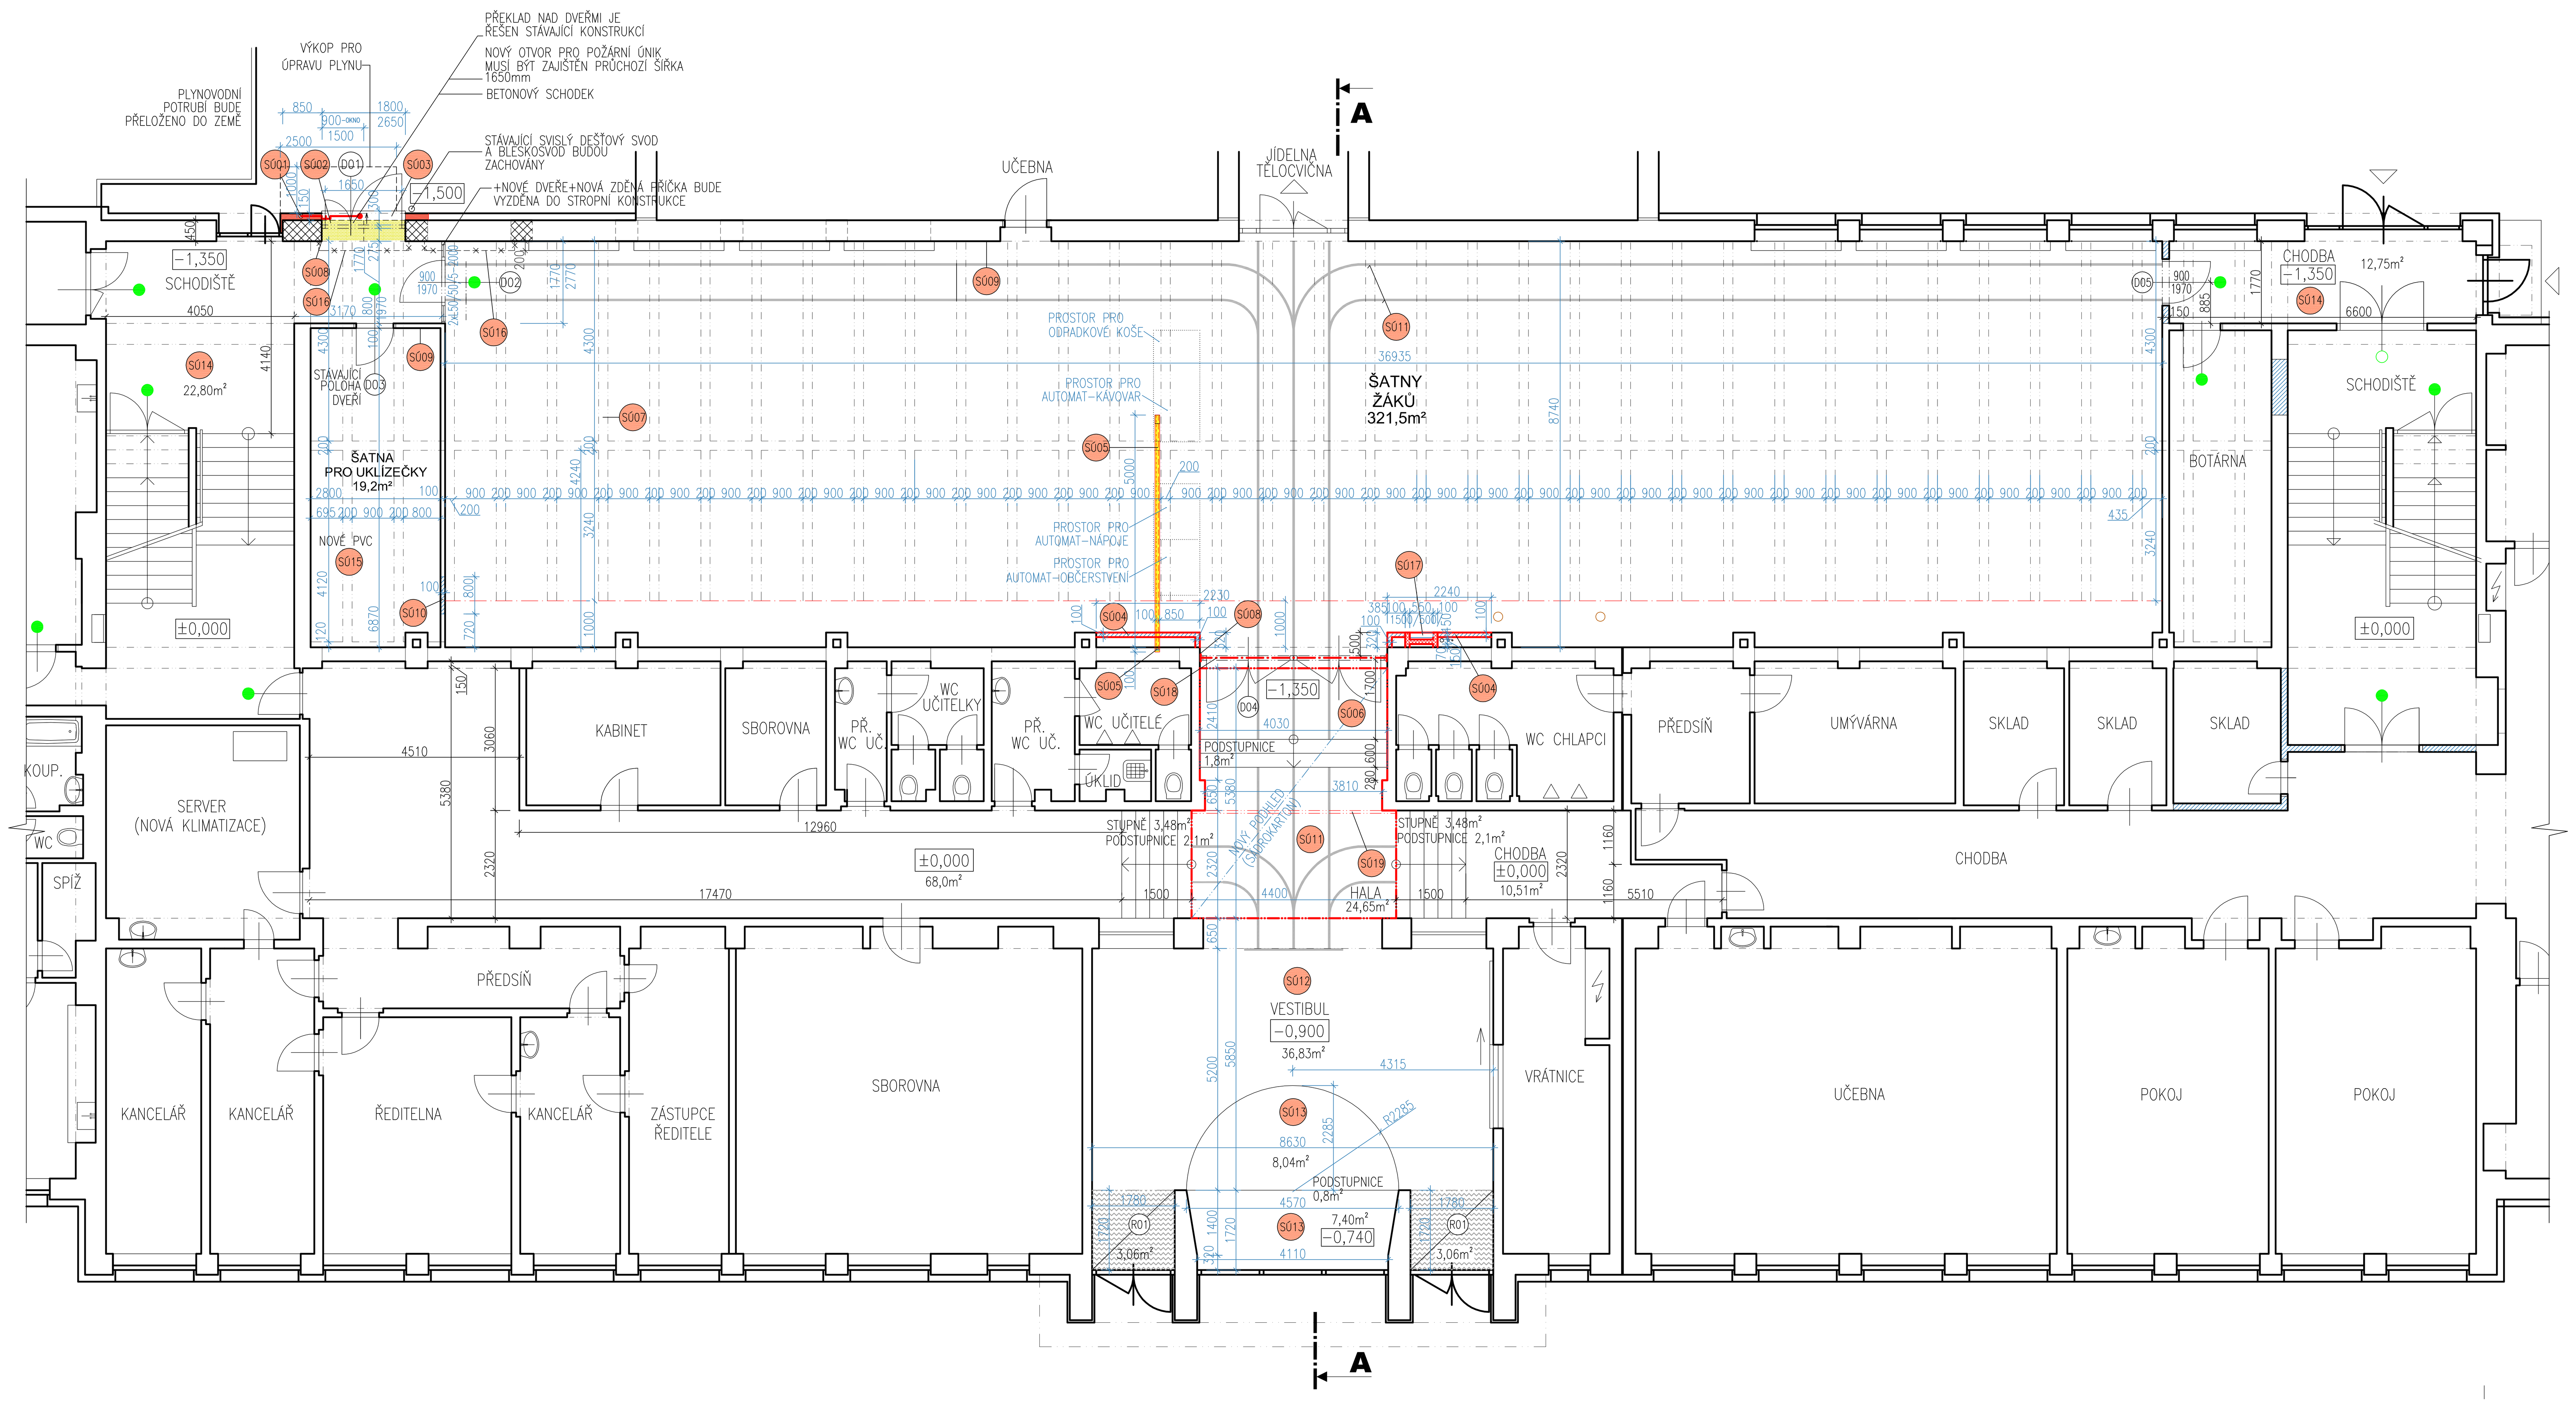

LEGENDA STAVEBNÍCH ÚPRAV

OZNAČENÍ	POPIS A ROZMĚR	ROZMĚR (MM)	KS
S01	ÚPRAVA VNĚJŠÍHO ROZVODU PLYNU VODOROVNÁ NADZEMNÍ ČÁST PLYNOVODU BUDE PŘELOŽENA DO ZEMĚ SVISLÁ ČÁST BUDE POSUNUTA MIMO NOVÝ ÚNIKOVÝ VÝCHOD, SVISLÉ POTRUBÍ BUDE NAPOJENO NA STÁVAJÍCÍ SVISLOU ČÁST POTRUBÍ, V MÍSTĚ NAPOJENÍ BUDE SEKČNÍ UZÁVĚR DIMENZE POTRUBÍ OCEL DN 50 BUDE ZACHOVÁNA	DÉLKA POTRUBÍ K ÚPRAVĚ 3100mm DN 50 SEKČNÍ UZÁVĚR KK KRYCÍ DVÍŘKA NEREZ 300/300mm	1 1 1
S02	VYBOURÁNÍ JEDNOKŘÍDLOVÉHO OKNA Z PLASTOVÉHO POTRUBÍ VYBOURÁNÍ ZDIVA Z PLNÝCH CIHEL CP 290/140/65mm PRO OTVOR VELIKOSTI 1800x2650mm, ÚPRAVA POVRCHOVÝCH PLOCH ZE STRANY INTERIÉRU: PO OSAZENÍ DVEŘÍ BUDE STAVEBNÍ OTVOR ZEDNICKY ZAPRAVEN–HRUBÁ A ŠTUKOVÁ OMÍTKA + MALBA, PLOCHA cca 3,0m², ÚPRAVA POVRCHOVÝCH PLOCH ZE STRANY EXTERIÉRU: PO OSAZENÍ DVEŘÍ BUDE STÁVAJÍCÍ KONTAKTNÍ ZATEPLENÍ FASÁDY OPRAVENO–DOPLNĚNÍ ČÁSTI STĚNY TEPELNOU IZOLACÍ Z KAMENNÉ VLNY TL.150MM, STĚRKA, PERLINKA, PENETRAČNÍ NÁTĚR A FASÁDNÍ PROBARVENÁ OMÍTKA V ODSTÍNU A STRUKTUŘE STÁVAJÍCÍ OMÍTKY, PLOCHA CCA 6,0M²	900/1500mm 1800/2650mm	1 1
S03	BETONOVÝ ZÁKLAD A SCHODEK PŘI VÝCHODU Z OBJEKTU (SKLADBA: –KERAMICKÁ MRAZUVZDORNÁ DLAŽBA TL.10mm DO FLEXI TMELU TL.5mm –BETONOVÁ MAZANINA TL. 135mm –IZOLACE PROTI VLHKOSTI – ASFALTOVÝ MODIFIKOVANÝ PÁS TYPU S –BETONOVÝ ZÁKLAD HL. 900mm	PŮDORYS 300/1800mm VÝŠKA STUPNĚ MAX. 150mm HLOUBKA 900mm	1
S04	MONTOVANÁ STĚNA Z HLADKÝCH SÁDROKARTONOVÝCH DESEK TL. 15mm KOTVENÝCH NA KOVOVÉ PROFILY TL.75mm	ROZMĚR DLE VÝKRESY	1
S05	NOVÁ DRÁŽKA PRO VODOVODNÍ POTRUBÍ A ROZVODY ELEKTRO (PŘIPOJENÍ AUTOMATŮ) PO OSAZENÍ A ODZKOUŠENÍ ROZVODŮ BUDE DRÁŽKA ZALITA CEMENTOVÝM POTĚREM	DÉLKA 5,0m ŠÍŘKA 0,1m HLOUBKA DRÁŽKY 0,1m SVISLÁ DRÁŽKA V=2,75m	1
S06	SNÍŽENÝ PODHLED Z HLADKÝCH SÁDROKARTONOVÝCH DESEK TL. 12,5mm KOTVENO NA KOVOVÝ ROŠT V PODHLEDU BUDOU PROVEDENY ROZVODY ELEKTRO A SLP	PLOCHA 22,40m² SNÍŽENÍ PODHLEDU cca 100mm	1
S07	OPRAVA OMÍTKY NA ŽB ŽEBRECH – OŠKRABÁNÍ MALBY, VYROVNÁNÍ PLOCHY STĚRKOU +NOVÁ JEDNOVRSTVÁ ŠTUKOVÁ OMÍTKA + NOVÁ MALBA 100%	PLOCHA OPRAVY 250m²	1
S08	OPRAVA OMÍTKY NA STĚNĚ PO REPASI (MONTÁŽI) DŘEVĚNÉ PROSKLENÉ STĚNY– OŠKRABÁNÍ MALBY, VYROVNÁNÍ PLOCHY STĚRKOU +NOVÁ JEDNOVRSTVÁ ŠTUKOVÁ OMÍTKA + NOVÁ MALBA 100%	PLOCHA OPRAVY 5m²	1
S09	OPRAVA OMÍTKY NA STĚNĚ PO VYBOURÁNÍ VNITŘNÍCH DĚLÍCÍCH PŘÍČEK + 20% OPRAVA OMÍTEK STĚN A STROPU – OŠKRABÁNÍ MALBY, VYROVNÁNÍ PLOCHY STĚRKOU+NOVÁ JEDNOVRSTVÁ ŠTUKOVÁ OMÍTKA (PO ODSTRANĚNÍ PŘÍČEK) + NOVÁ MALBA 100%		1
S10	VYSAZENÍ DVEŘÍ 700/1970mm, ODSTRANĚNÍ OCELOVÉ ZÁRUBNĚ A ZAZDĚNÍ OTVORU KERAMICKÝMI TVÁRNICEMI TL.80mm+NOVÁ DVOUVRSTVÁ OMÍTKA+MALBA		1
S11	POLYURETANOVÁ PODLAHA – LAJNOVÁNÍ, ODSTÍN RAL 9010	PLOCHA OPRAVY 347,95m²	1
S12	POLYURETANOVÁ PODLAHA TYPU – ČTYŘVRSTVÝ PU SYSTÉM, VELICE HOUŽEVNATÝ A REZISTENTNÍ VŮČI POŠKRÁBÁNÍ, SOUČÁSTÍ PODLAHY BUDE SOKLÍK VÝŠKY 80mm V MATERIÁLU STĚRKY, ODSTÍN RAL 7042 / SOUČÁSTÍ DODÁVKY BUDE ODSTRANĚNÍ PŮVODNÍHO PVC, MECHANICKÁ PŘÍPRAVA PODKLADŮ BROUŠENÍM, PENETRACE, LITÍ PU STĚRKY, KRYCÍ FINÁLNÍ NÁTĚRY /	PLOCHA OPRAVY 36,83m²	1
S13	POLYURETANOVÁ PODLAHA TYPU – ČTYŘVRSTVÝ PU SYSTÉM, VELICE HOUŽEVNATÝ A REZISTENTNÍ VŮČI POŠKRÁBÁNÍ, SOUČÁSTÍ PODLAHY BUDE SOKLÍK VÝŠKY 80mm V MATERIÁLU STĚRKY, ODSTÍN RAL 7035 / SOUČÁSTÍ DODÁVKY BUDE MECHANICKÁ PŘÍPRAVA PODKLADŮ BROUŠENÍM, PENETRACE, LITÍ PU STĚRKY, KRYCÍ FINÁLNÍ NÁTĚRY/	PLOCHA OPRAVY 16,24m²	1
S14	ODSTRANĚNÍ STÁVAJÍCÍHO PVC PO PROVEDENÍ STAVEBNÍCH PRACÍ BUDE PODKLAD OČIŠTĚN A BUDE OSAZENO NOVÉ ZÁTĚŽOVÉ PVC TL. 2,5MM VČ. PVC SOKLÍKU	PLOCHA OPRAVY 35,55m²	1
S15	ODSTRANĚNÍ STÁVAJÍCÍHO PVC PO PROVEDENÍ STAVEBNÍCH PRACÍ BUDE PODKLAD OČIŠTĚN A BUDE OSAZENO NOVÉ ZÁTĚŽOVÉ PVC TL. 2,5MM VČ. PVC SOKLÍKU	PLOCHA OPRAVY 19,20m²	1
S16	ODSTRANĚNÍ STÁVAJÍCÍCH BETONOVÝCH PARAPETŮ S TERACOVÝM POVRCHEM – PO ODSTRANĚNÍ PARAPETU BUDE OMÍTKA STĚN UVEDENA DO PŮVODNÍHO STAVU–HRUBÁ OMÍTKA, ŠTUKOVÁ OMÍTKA A MALBA	DÉLKA cca 1,95m TL. 70–90mm ŠÍŘKA 200mm	2
S17	ZDĚNÁ NIKA PRO NOVÝ ELEKTROROZVADĚČ, NIKA BUDE VYZDĚNA Z KERAMICKÝCH TVÁRNIC TL. 80mm (PILÍŘEK PRO NIKU BUDE VYZDĚN MEZI NOVOU SÁDROKARTONOVOU PŘEDSTĚNU)	ROZMĚR 550/500/110mm	1
S18	OCELOVÝ NOSNÍK PRO ZAKOTVENÍ DVEŘÍ PŘI HORNÍ STRANĚ OTVORU DO STĚNY BUDE NOSNÍK KOTVEN OCEL. DESKOU 2x5/150/150mm+ŠROUBY 4xM8 DL. 100mm	IČ. 160 DÉLKA 4030mm	1
S19	CHRÁNIČKA PRO ELEKTRO– PLASTOVÁ TRUBKA DN 63, DÉLKA 4300mm VEDENO V PROSTORU SNÍŽENÉHO PODHLEDU		1

LEGENDA

STÁVAJÍCÍ KONSTRUKCE

NOVÉ KONSTRUKCE – MONTOVANÁ STĚNA Z HLADKÝCH SÁDROKARTONOVÝCH DESEK TL. 15mm KOTVENÝCH NA KOVOVÉ PROFILY TL.75mm

NOVÉ KONSTRUKCE – NOVÉ ZDIVO Z KERAMICKÝCH TVÁRNIC TL.80mm, VYZDĚNO NA M5

NOVÁ DRÁŽKA PRO VODOVODNÍ POTRUBÍ A ROZVODY ELEKTRO (PŘIPOJENÍ AUTOMATŮ)

OZNAČENÍ POŽÁRNÍCH DVEŘÍ – VIZ SAMOSTATNÝ PROJEKT Z ROKU 2010

PŘELOŽKA STÁVAJÍCÍHO AREÁLOVÉHO PLYNOVODU VČ. SEKČNÍHO UZÁVĚRU (NOVÝ ROZVOD–OCEL DN 50) + PLECHOVÁ NEREZOVÁ DVÍŘKA 300/300mm NÍZKOTLAK + CHRÁNIČKA

VÝPIS PRVKŮ PŘI ÚPRAVĚ ŠATEN

OZNAČENÍ	POPIS A ROZMĚR	ROZMĚR	KS
D01	VCHODOVÉ DVEŘE PRO ZAJIŠTĚNÍ POŽÁRNÍHO ÚNIKU DVOUKŘÍDLOVÉ OTVÍRAVÉ DVEŘE ZASKLENÉ BEZPEČNOSTNÍM DVOJSKLEM Z PLASTOVÝCH PROFILŮ BÍLÉ BARVY U=1,2 W/m²K MINIMÁLNÍ SVĚTLÁ PRŮCHOZÍ ŠÍŘKA OTEVŘENÝCH DVEŘÍ BUDE 1650mm [illegible]	1800/2670mm	1
D02	VNITŘNÍ PROSKLENÁ POŽÁRNÍ STĚNA S OTOČNÝMI DVEŘMI [illegible]	STĚNA 1770/2770mm DVEŘE 900/2100mm	1
D03	VNITŘNÍ DŘEVĚNÉ DVEŘE S POŽÁRNÍ ODOLNOSTÍ EI 30 DP3–C –OTOČNÉ DVEŘE SE SAMOZAVÍRAČEM, OTVÍRAVÉ VE SMĚRU ÚNIKU –PLNÉ –DVEŘE S PRAHEM –SOUČÁSTÍ DODÁVKY DVEŘÍ BUDE OCELOVÁ ZÁRUBEŇ S POŽÁRNÍ ODOLNOSTÍ –ZÁMEK S CYLINDRICKOU VLOŽKOU, KLIKY A ŠTÍTKY NEREZ	800/1970mm	1
D04	POHLED / PŮDORYS REPASE STÁVAJÍCÍ DŘEVĚNÉ PROSKLENÉ STĚNY S DVOJICÍ DŘEVĚNÝCH OTVÍRAVÝCH DVOUKŘÍDLOVÝCH DVEŘÍ VNITŘNÍ DŘEVĚNÉ DVEŘE BEZ POŽÁRNÍ ODOLNOSTI ZASKLENO BEZPEČNOSTNÍM SKLEM	STĚNA 4030/2670mm DVEŘE 2x1800/2100mm	1
D05	VNITŘNÍ DŘEVĚNÉ DVEŘE S POŽÁRNÍ ODOLNOSTÍ EI 30 DP3–C –OTOČNÉ DVEŘE SE SAMOZAVÍRAČEM, OTVÍRAVÉ VE SMĚRU ÚNIKU –PLNÉ –DVEŘE BEZ PRAHU –SOUČÁSTÍ DODÁVKY DVEŘÍ BUDE OCELOVÁ ZÁRUBEŇ S POŽÁRNÍ ODOLNOSTÍ –ZÁMEK S CYLINDRICKOU VLOŽKOU, KLIKY A ŠTÍTKY NEREZ	900/1970mm	1
R01	ČISTÍCÍ ZÓNA – KOBEREC S NÁBĚHOVÝMI HLINÍKOVÝMI HRANAMI PROVÉST DLE VYHLÁŠKY Č. 398/2009 Sb., NAPŘ. (max velikost mezer ve směru chůze je 15mm) SNÍŽENÁ ČÁST PODLAHY BUDE VYROVNÁNA	1720/1780mm	2

LEGENDA K VÝTVARNÉMU ŘEŠENÍ

VÝTVARNÉ ŘEŠENÍ JE SOUČÁSTÍ DÍLČÍ ČÁSTI PROJEKTU D.1.3 (JEDNÁ SE PŘEDEVŠÍM O NÁVRH A PROVEDENÍ:
–LITÉ STĚRKOVÉ PUR PODLAHY
–VYBAVENÍ INTERIÉRU NÁBYTKEM, ZÁSUVKAMI, VYPÍNAČI VČ. NÁVRHU A POLOHY UMÍSTĚNÍ SVĚTEL V PODHLEDU VČ. OSAZENÍ JÍDELNÍHO, NÁPOJOVÉHO A KÁVOVÉHO AUTOMATU VČ. VYŘEŠENÍ PROSTORU NA ODPAD

POZNÁMKA KE STAVEBNÍM ÚPRAVÁM NA SCHODIŠTI

POLOHA A MATERIÁL KONSTRUKCÍ NA SCHODIŠTI A PŘILEHLÝCH PROSTORÁCH BUDOU PROVEDENY DLE PROJEKTU Z ROKU 2010, ČÍSLO ZAKÁZKY 6/09.

STAVEBNÍ ÚPRAVY VESTIBULU, ŠATEN ŽÁKŮ VČ. VÝTVARNÉHO ŘEŠENÍ SPORTOVNÍ GYMNÁZIUM L. DAŇKA, BRNO, BOTANICKÁ 70		**ARCHITEKTI THELKA - STARYCHA s.r.o.** BRNO, GARGULÁKOVA 32, 602 00	
VEDOUCÍ PROJEKTANT	ING. ARCH. Z. THELKA	DATUM	03/2015
ZODPOVĚD. PROJEKTANT	ING. ARCH. STARYCHA	ZAK. ČÍSLO	
VYPRACOVAL	ING. M. ROZEHNAL	STUPEŇ	DPS
INVESTOR: JIHOMORAVSKÝ KRAJ, ŽEROTÍNOVO NÁMĚSTÍ 449/3, BRNO, VEVEŘÍ, 60200, ZASTOUPENÝ PŘÍSPĚVKOVOU ORGANIZACÍ SPORTOVNÍ GYMNÁZIUM LUDVÍKA DAŇKA, BRNO, BOTANICKÁ 70		ČÁST	D.1.1-ASŘ
PŮDORYS 1.NP NÁVRH		MĚŘÍTKO 1 : 50	Č. VÝKRESU **101**