


ROZVADĚČ R4A

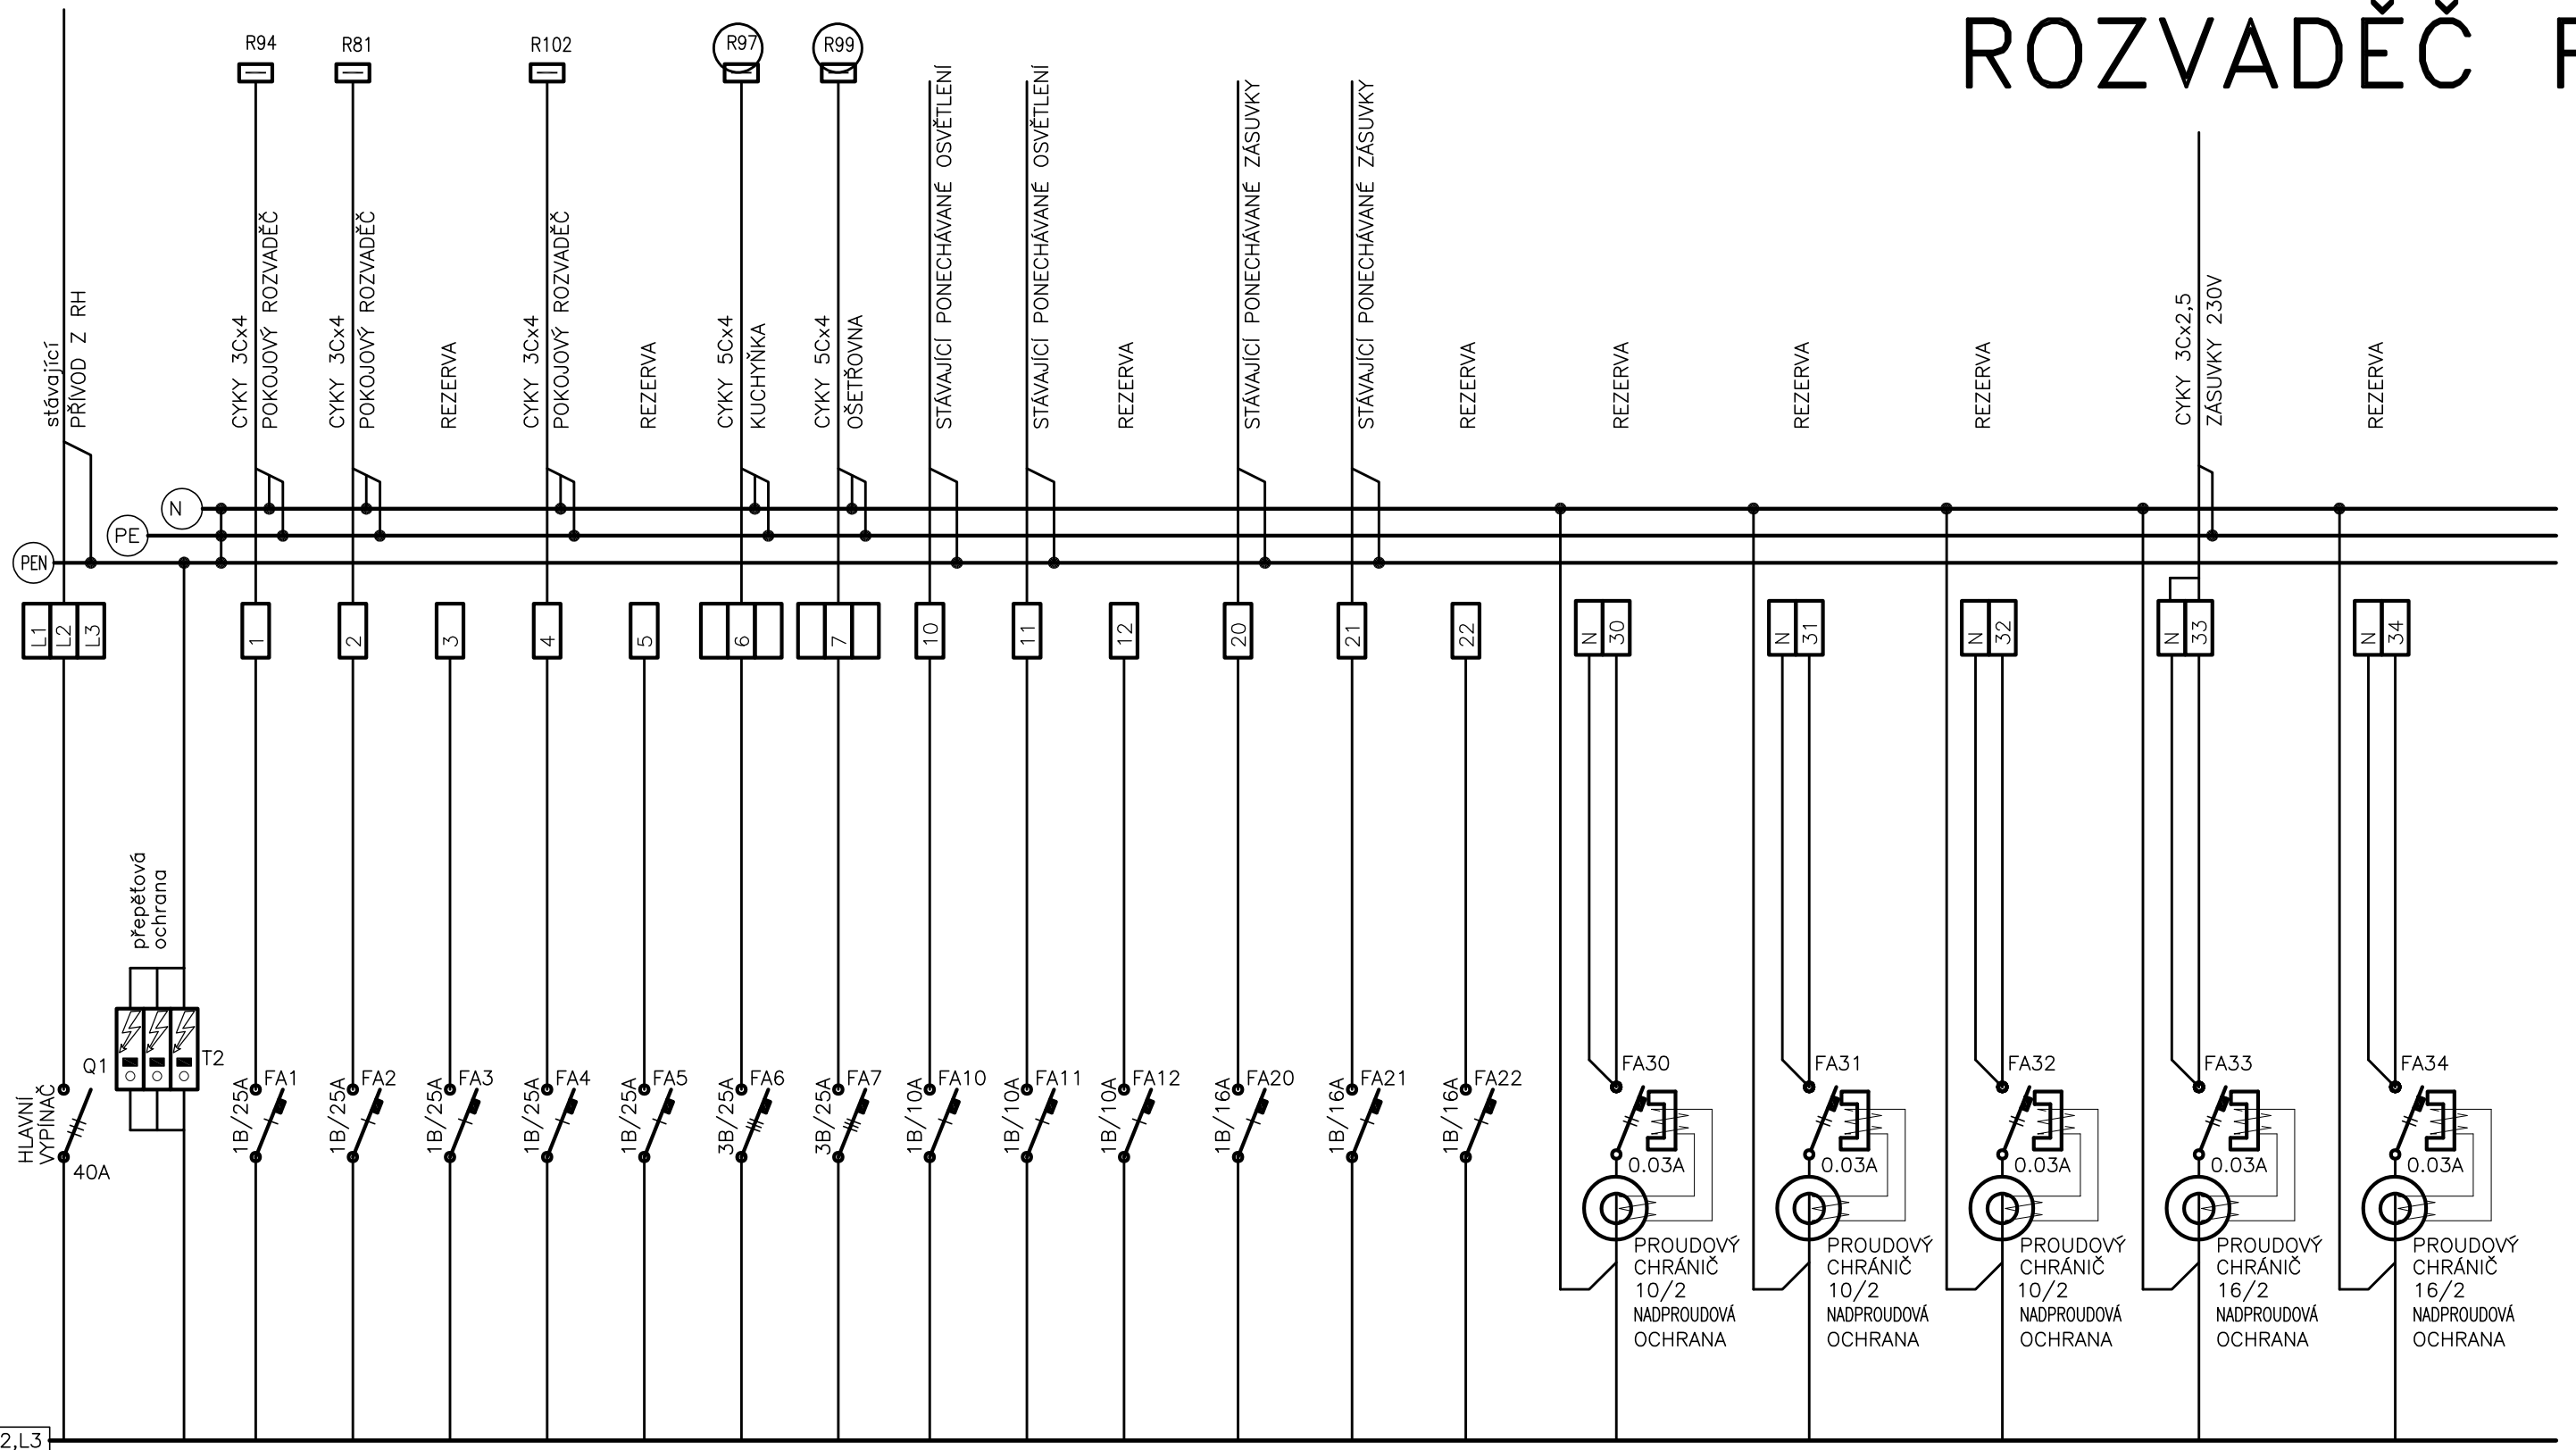

PŘÍSTROJOVÁ NÁPLŇ INSTALOVANÁ DO STÁVAJÍCÍ ZAPUŠTĚNÉ OCELOPLECHOVÉ
ROZVODNICE 600 x 600mm

<p>ELEKTRICKÉ NAPÁJENÍ: 3+PEN, AC 50Hz, 400V1/TN-C-S</p> <p>OCHRANA PŘED ÚRAZEM EL. PROUDEM: dle ČSN 33 2000-4-41 ed.2</p> <p>normální – základní izolací živých částí, přepážkami a kryty</p> <p>– automatickým odpojením v případě poruchy</p> <p>doplňená – doplňujícím pospojováním neživých částí</p> <p>– proudovými chrániči s vybavovacím proudem 30mA</p>
--

Ved.projektant	Zodp.projektant	Vypracoval	PROJEKCE ELEKTRO	
	Ing. Illek		Ing. Zdeněk ILLEK	
	<i>Zdeněk Illek</i>		Rerychova 4 BRNO 635 00 tel: 604 509 441	
Místo stavby: Domov pro seniory Zastávka p.o. , Sportovní 432, ZASTÁVKA 664 84			IČO: 463 35 048	
Investor: Domov pro seniory Zastávka p.o.			Datum:	09/2024
Akce: DOMOV PRO SENIORY REKONSTRUKCE UBYTOVACÍ ČÁSTI V BUDOVĚ A Část ELEKTROINSTALACE				
			Zak.č.:	232024
			Stupeň:	DPS
			Archivní číslo:	232024
Obsah: PATROVÝ ROZVADĚČ R4A			Měřítko	Výkres č. 18