



Podrobný podélný profil č. 1 - VNĚJŠÍ PRSTENEC OK
M 1:1000/100
Rozsah: km 0,00000 - km 0,08972

KRAJ:	JIHOMORAVSKÝ
KATASTRÁLNÍ ÚZEMÍ:	ŽIDLOCHOVICE (796701)
PARCELY:	viz. PRŮVODNÍ ZPRÁVA
DRUH POZEMKŮ:	viz. PRŮVODNÍ ZPRÁVA

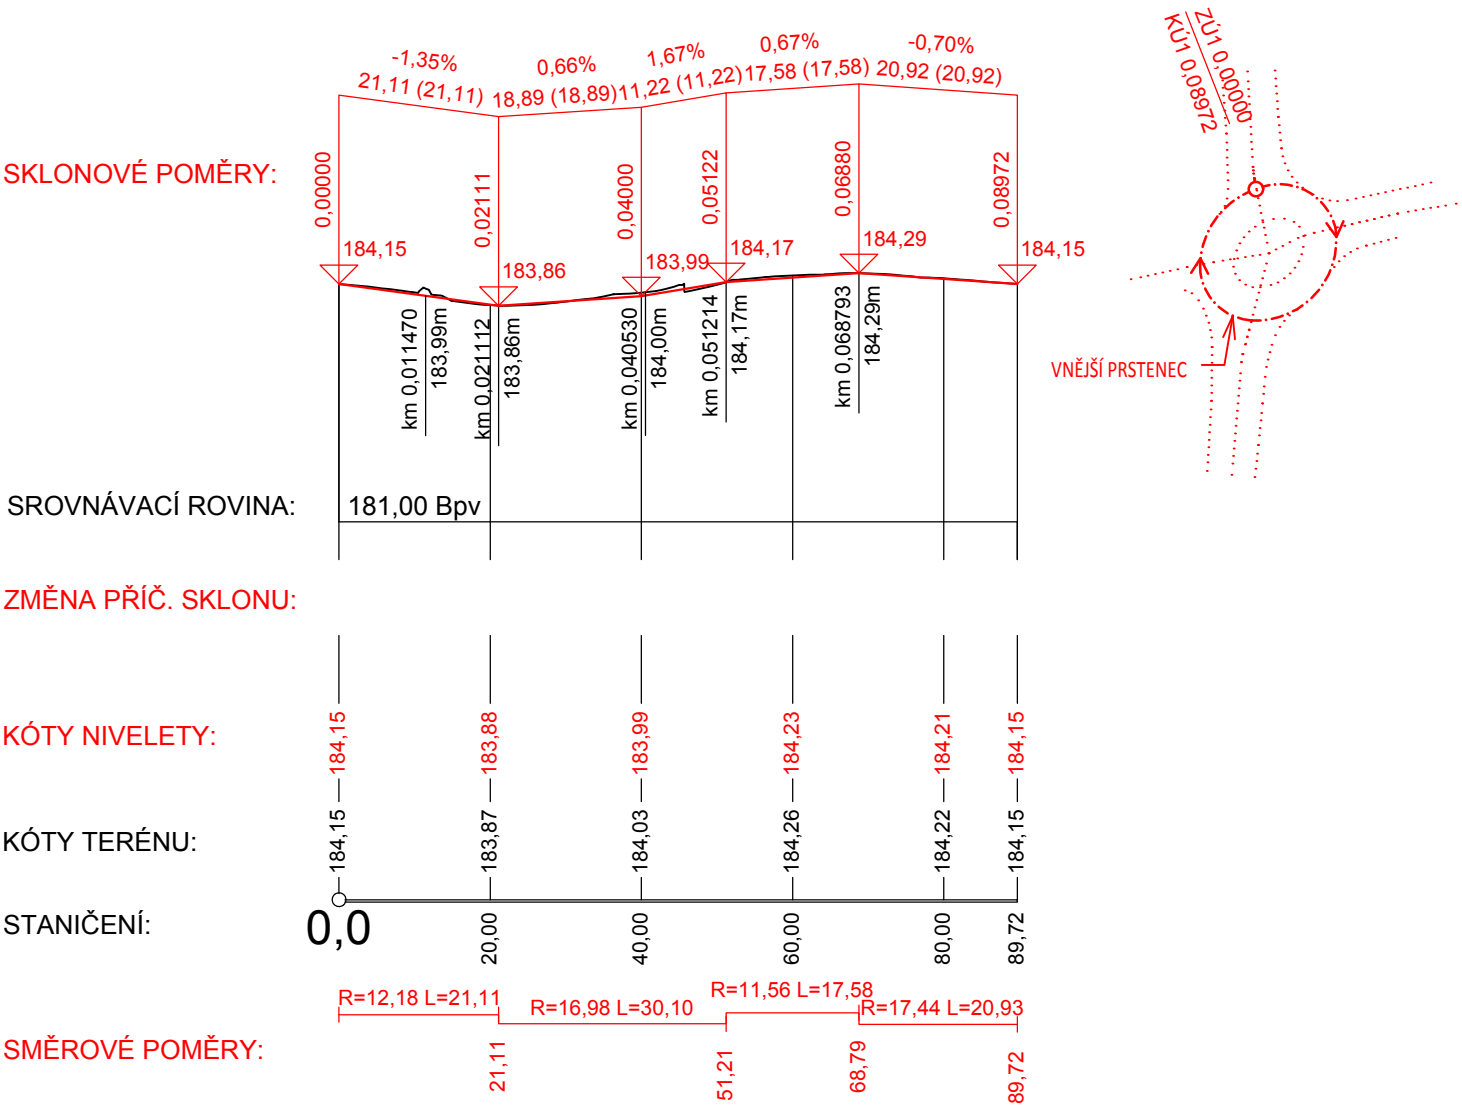

Podrobný podélný profil č. 2 - VNITŘNÍ PRSTENEC OK
M 1:1000/100
Rozsah: km 0,00000 - km 0,04598

KRAJ:	JIHOMORAVSKÝ
KATASTRÁLNÍ ÚZEMÍ:	ŽIDLOCHOVICE (796701)
PARCELY:	viz. PRŮVODNÍ ZPRÁVA
DRUH POZEMKŮ:	viz. PRŮVODNÍ ZPRÁVA

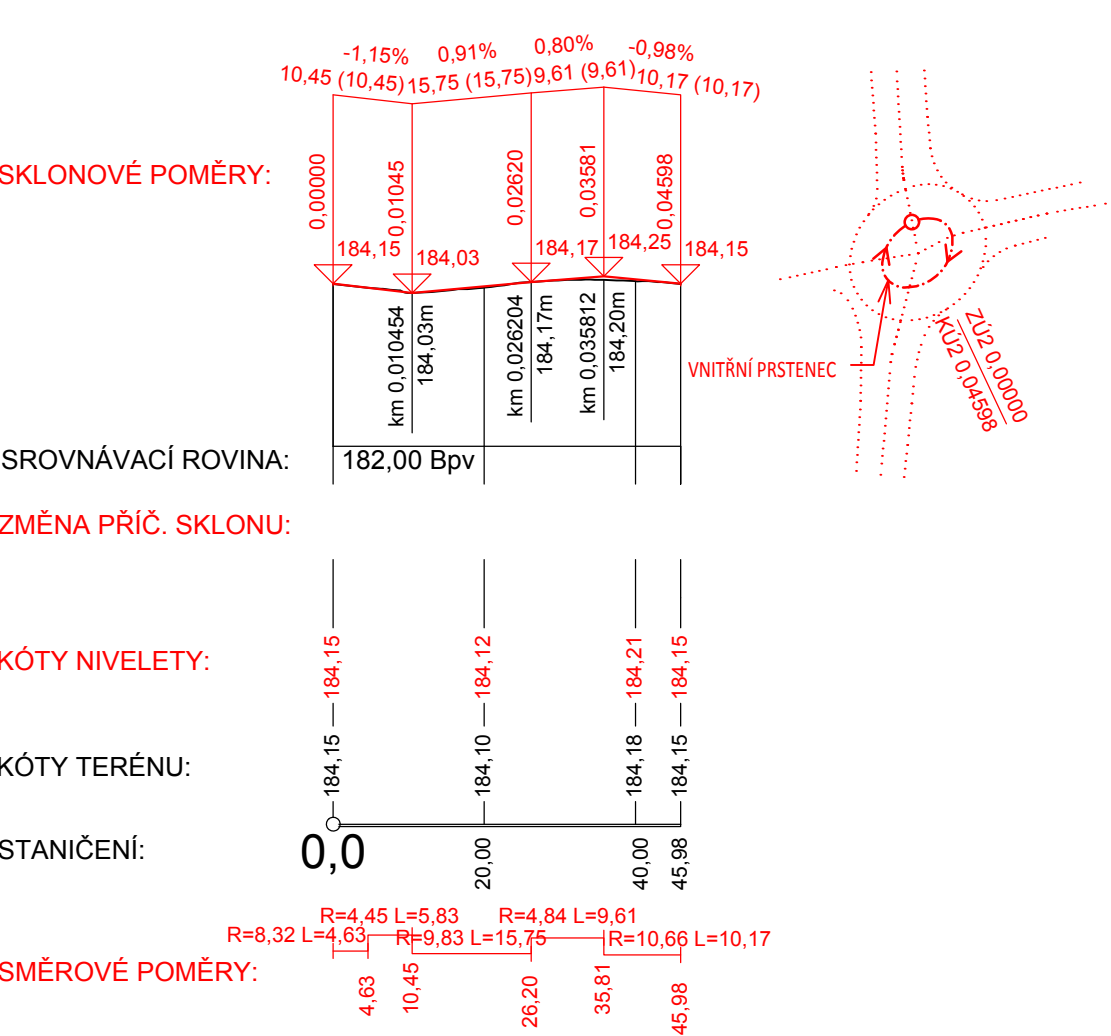

OBJEDNATEL	MĚSTO ŽIDLOCHOVICE, MASARYKOVA 100,66701 ŽIDLOCHOVICE	STUPEŇ DOKUMENTACE PDPS	
HLAVNÍ INŽENÝR PROJEKTU	ING. PETR VALIHRACH		
ZODPOVĚDNÝ PROJEKTANT	ING. PETR VALIHRACH		
VYPRACOVAL	ING. TOMÁŠ ANDRLE		
NÁZEV STAVBY OKRUŽNÍ KŘIŽOVATKA II/416, II/425 ŽIDLOCHOVICE		ZAK. ČÍSLO	22010
		DATUM	DUBEN 2024
		FORMÁT	3 x A4
		MĚŘÍTKO	1:1000/100
NÁZEV OBJEKTU	SO 101 - OKRUŽNÍ KŘIŽOVATKA	POŘ. ČÍSLO	SOUPRAVA
NÁZEV PŘÍLOHY	PODÉLNÝ PROFIL	3.1	